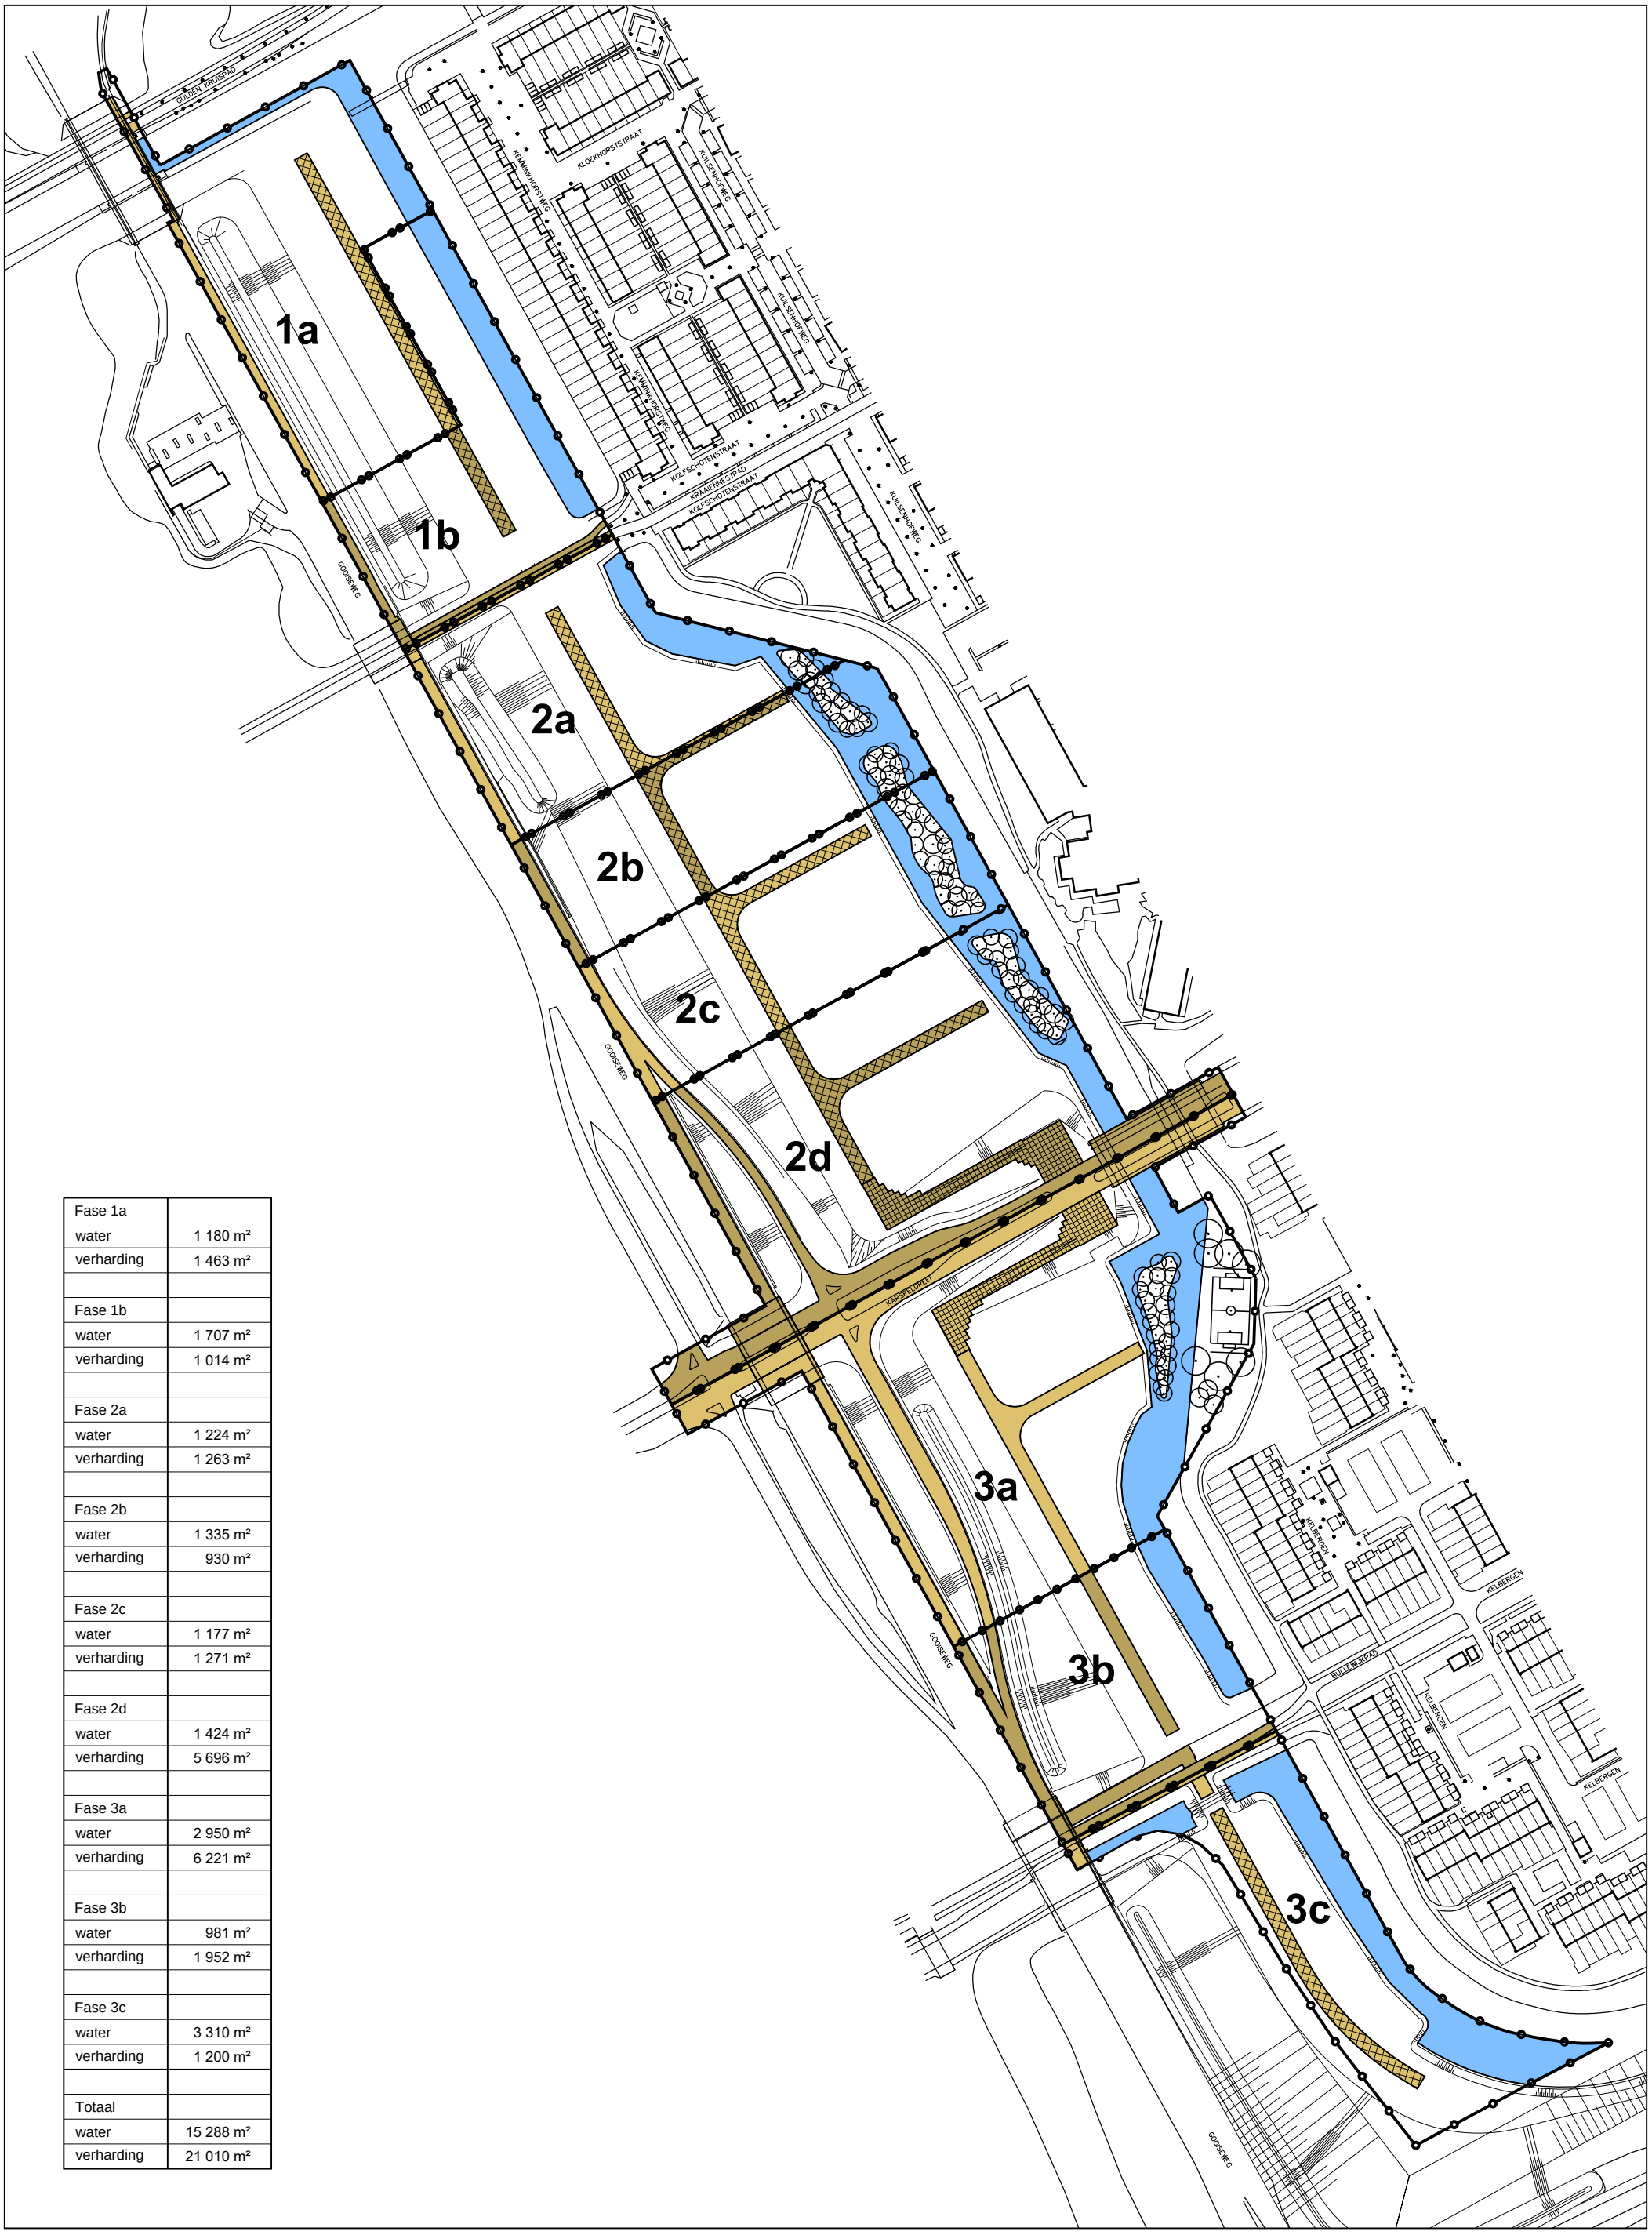

Fase 1a	
water	1 180 m²
verharding	1 463 m²
Fase 1b	
water	1 707 m²
verharding	1 014 m²
Fase 2a	
water	1 224 m²
verharding	1 263 m²
Fase 2b	
water	1 335 m²
verharding	930 m²
Fase 2c	
water	1 177 m²
verharding	1 271 m²
Fase 2d	
water	1 424 m²
verharding	5 696 m²
Fase 3a	
water	2 950 m²
verharding	6 221 m²
Fase 3b	
water	981 m²
verharding	1 952 m²
Fase 3c	
water	3 310 m²
verharding	1 200 m²
Totaal	
water	15 288 m²
verharding	21 010 m²

bureau voor
STEDEBOUW
post Postbus 21639
3001 AP Rotterdam
T 010 240 05 40
F 010 413 55 74
E bgsv@bgsv.nl
W www.bgsv.nl

Amsterdam Gooise kant

Bestaande situatie

Optimalisatie

projectnr : 14-016
datum : 28 02 2017

0 25 50 m
schaal 1 : 2500