

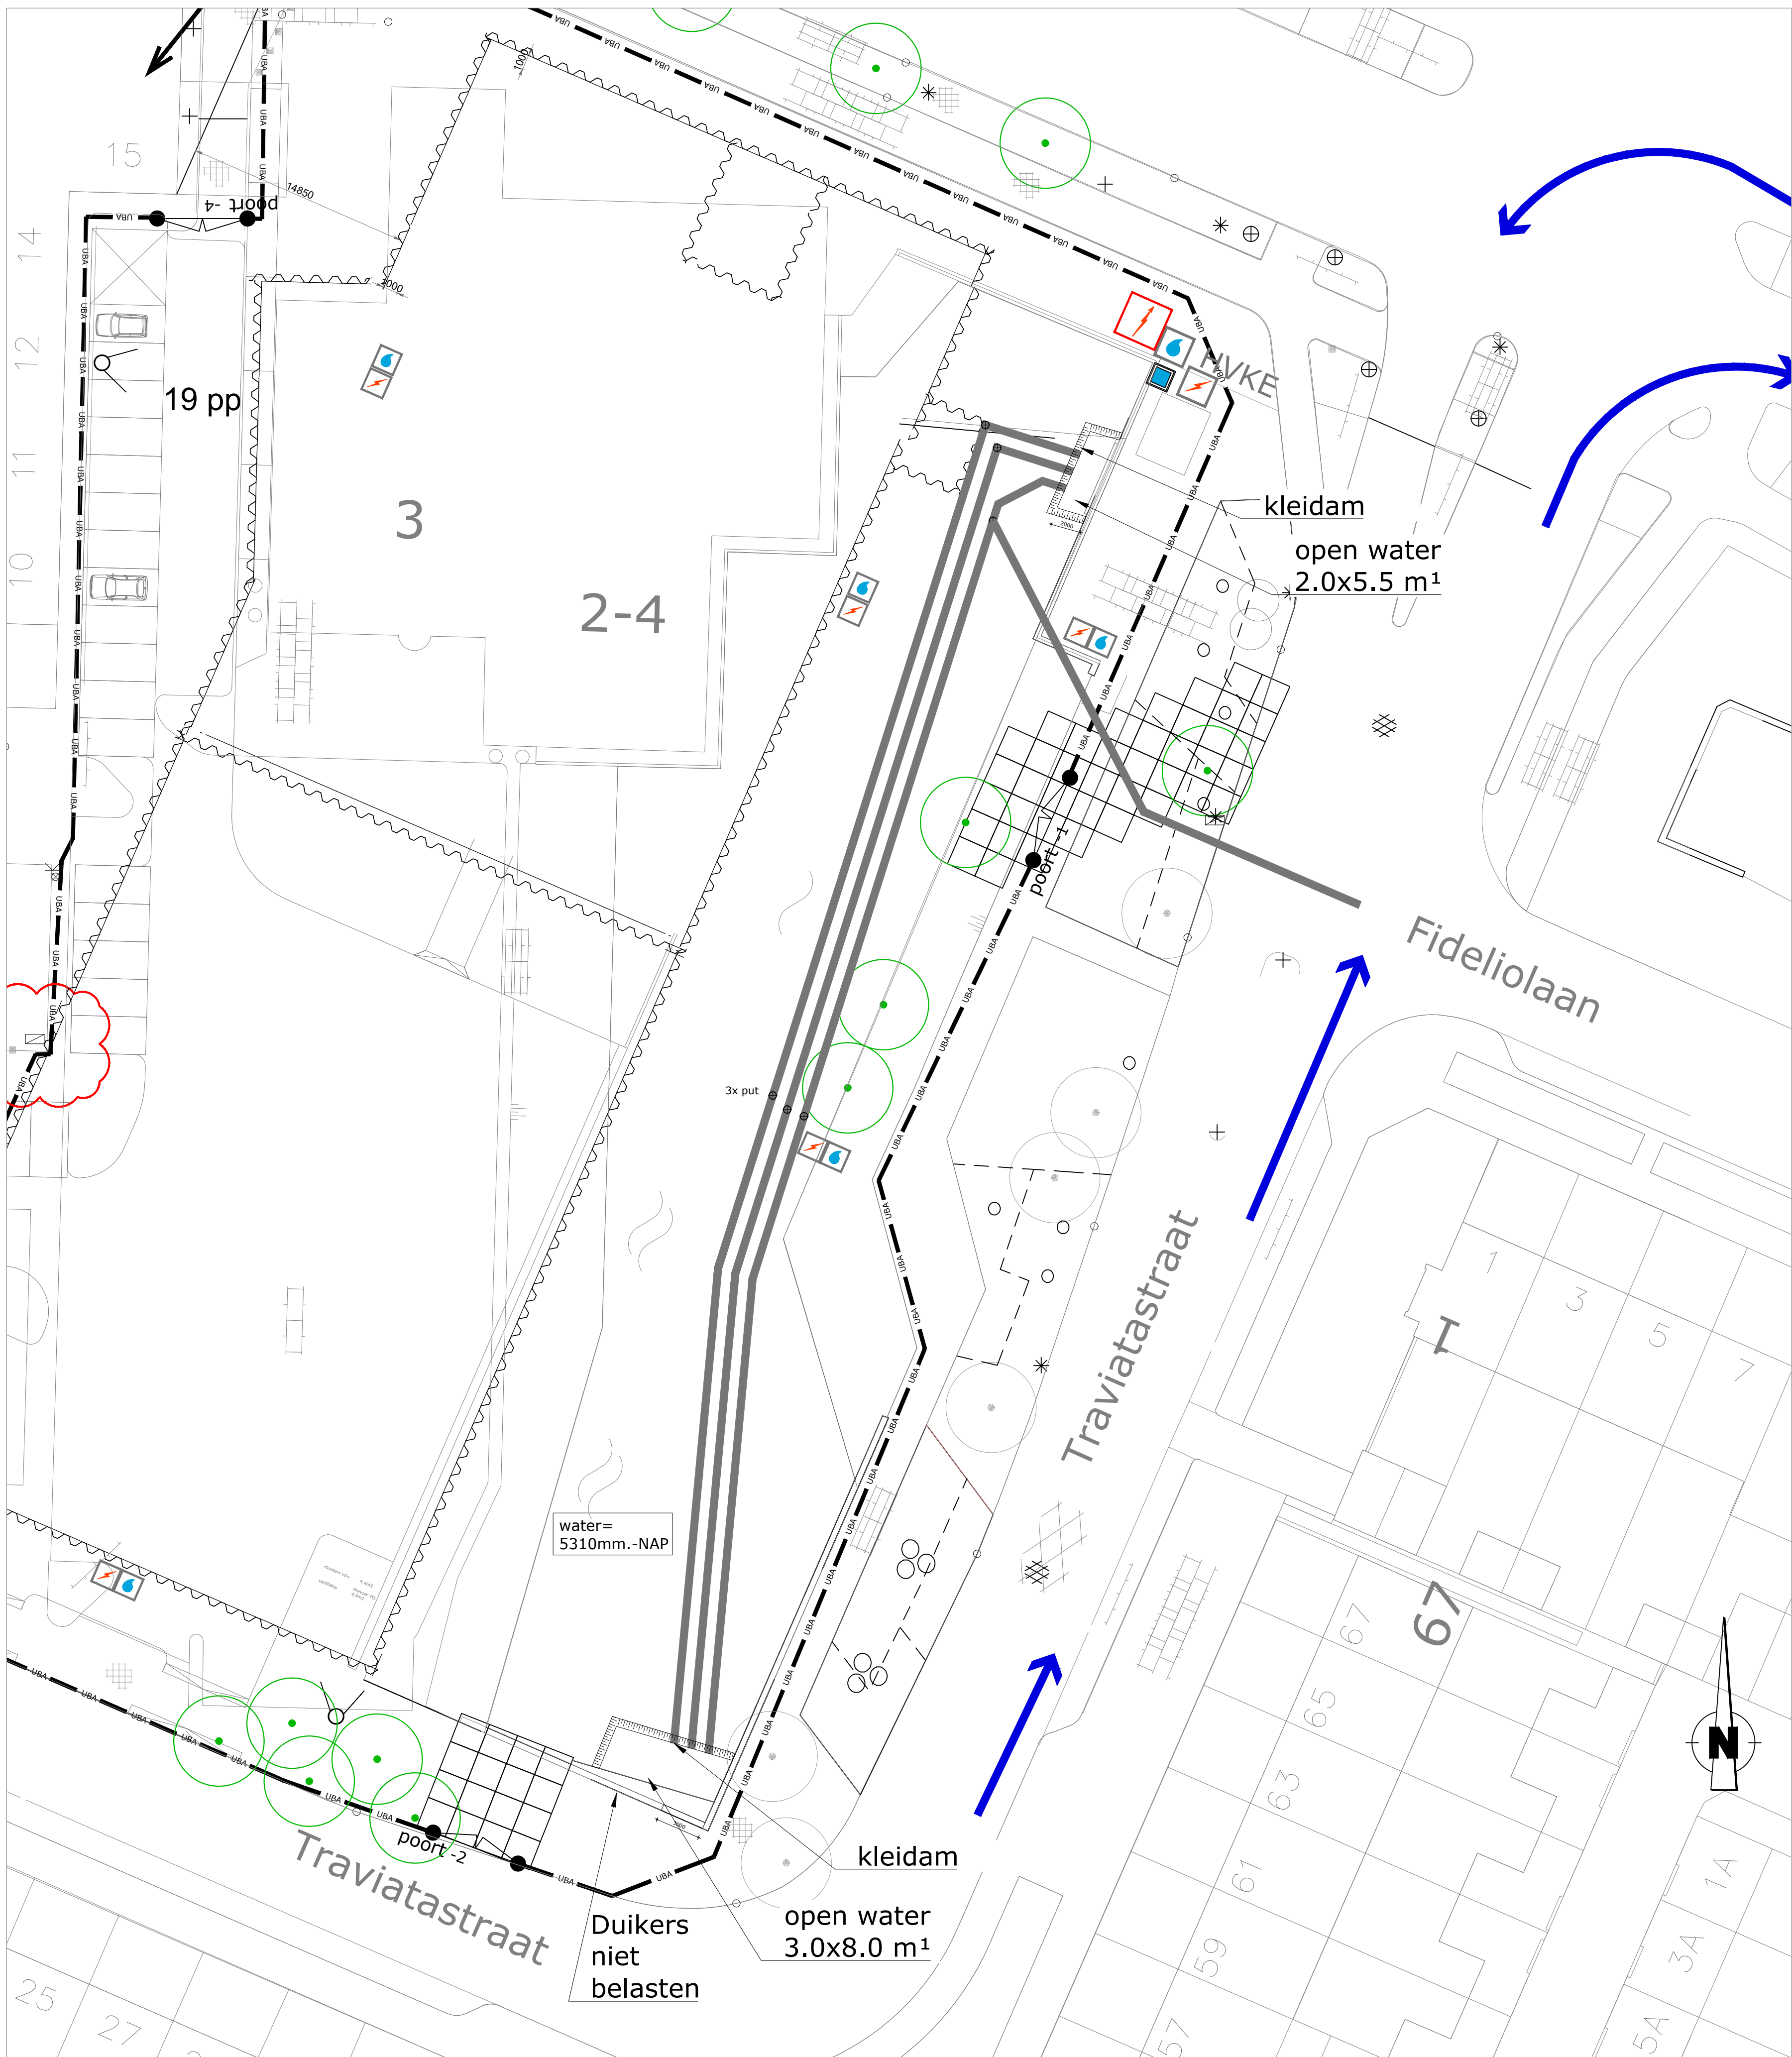


Bouwplaats
schaal=1:1000

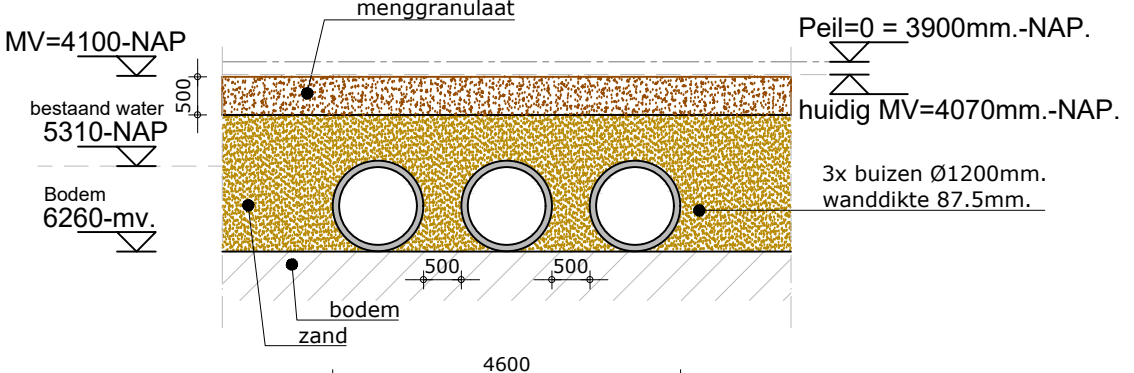

Bestaande situatie
met te dumpen vijver

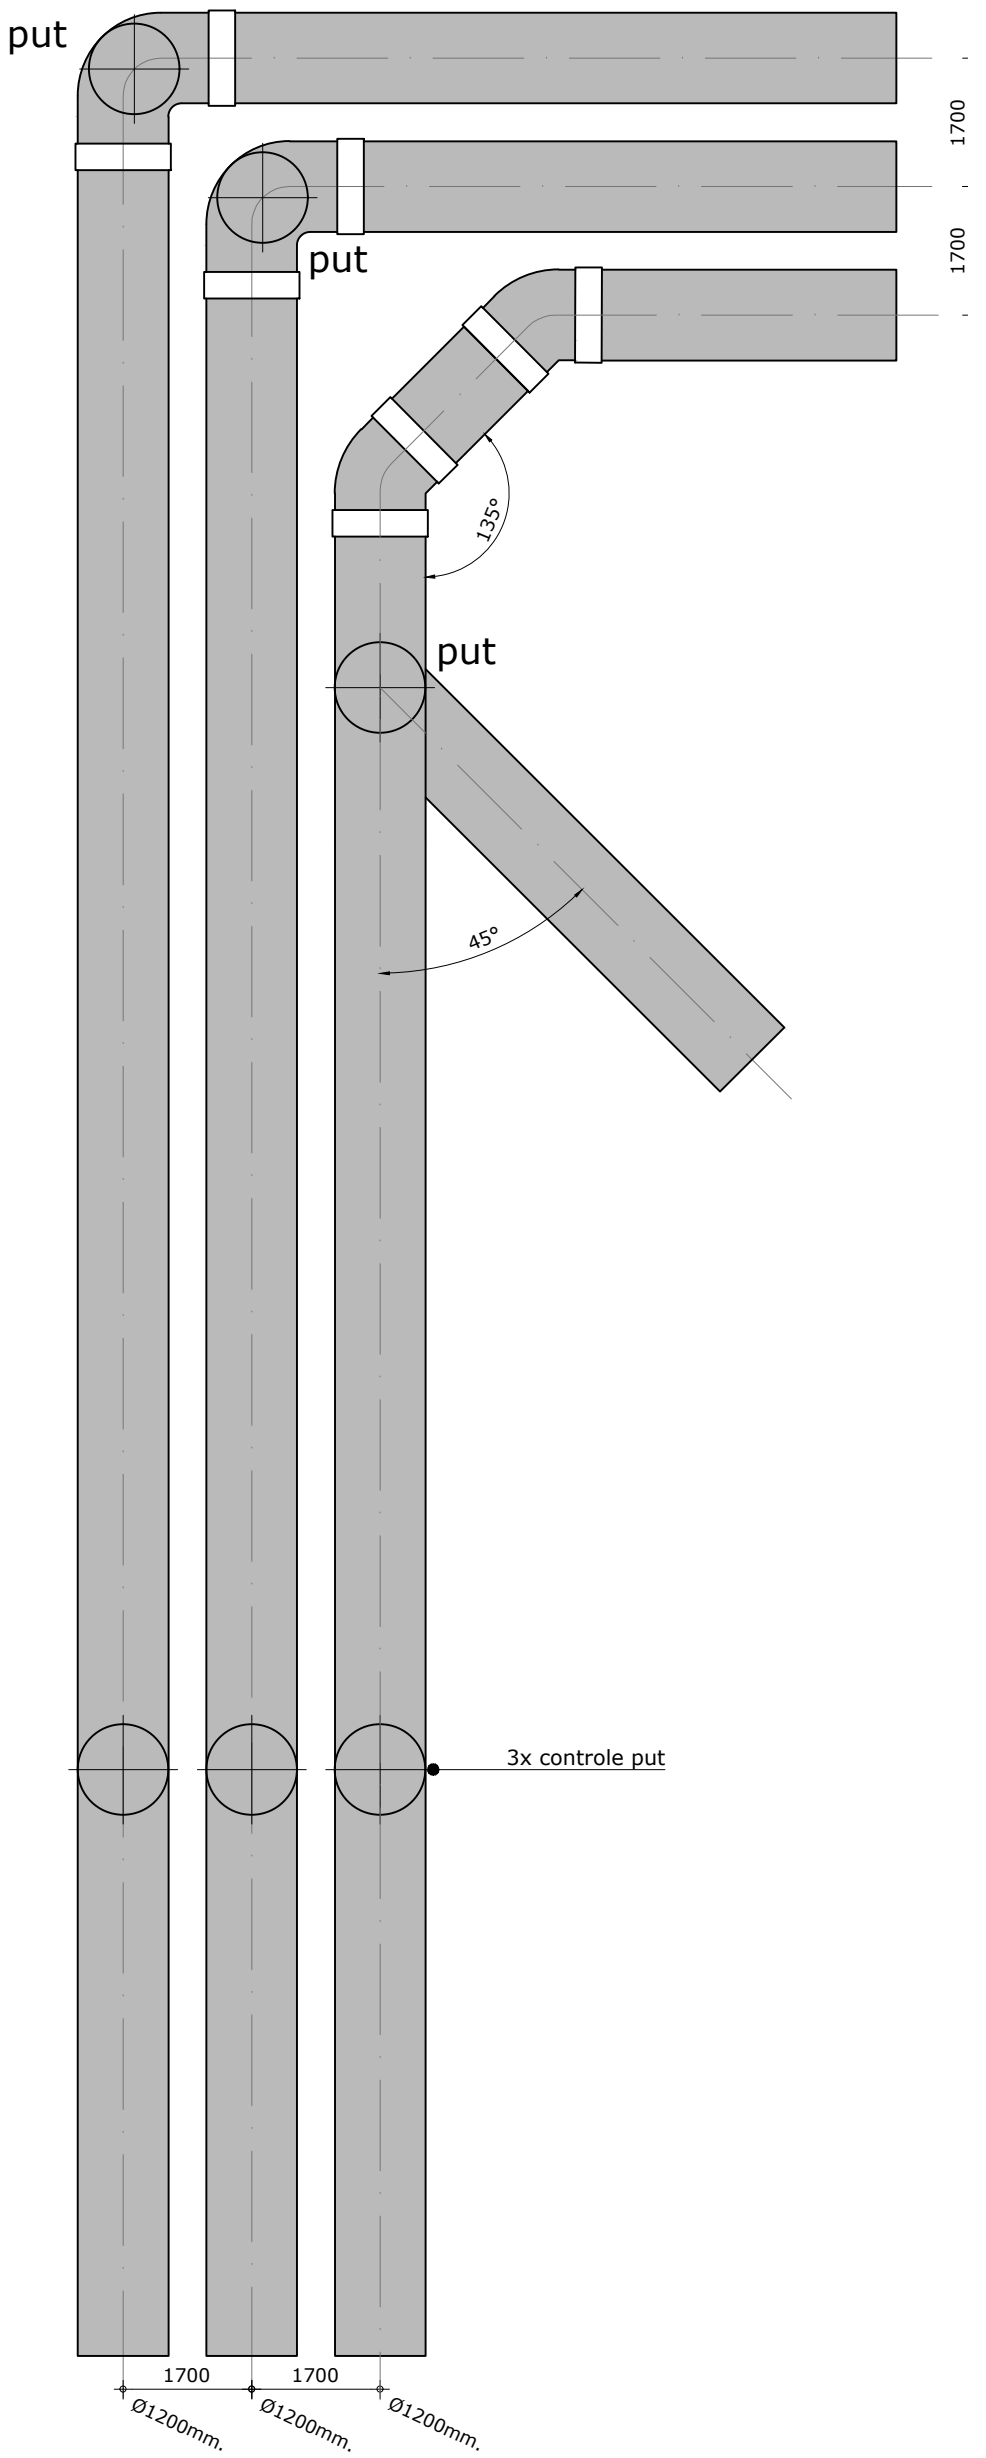

detail en drns buizen
schaal=1:100

Project:
Amstelveen Bankrashof

Onderdeel:
DEMPEN VIJVER

| | | |
|---------------------|--------------------------|-------------------|
| Getekend: W. Butrus | Gewijzigd: A: 05-12-2017 | D: E: I: H: J: K: |
| Datum: 21-11-2017 | B: F: G: | |
| Schaal: 1:250 | C: | |
| Formaat: A1 | | |

UBA
UBA Bouw B.V.
J.A. v. Seunorenlaan 4
postbus 62
1420 AB Uithoorn
tel.: 0297 - 543400
fax: 0297 - 567611
internet: www.uba.nl

Projectnummer:
12432

Tekeningnummer:
432i05