



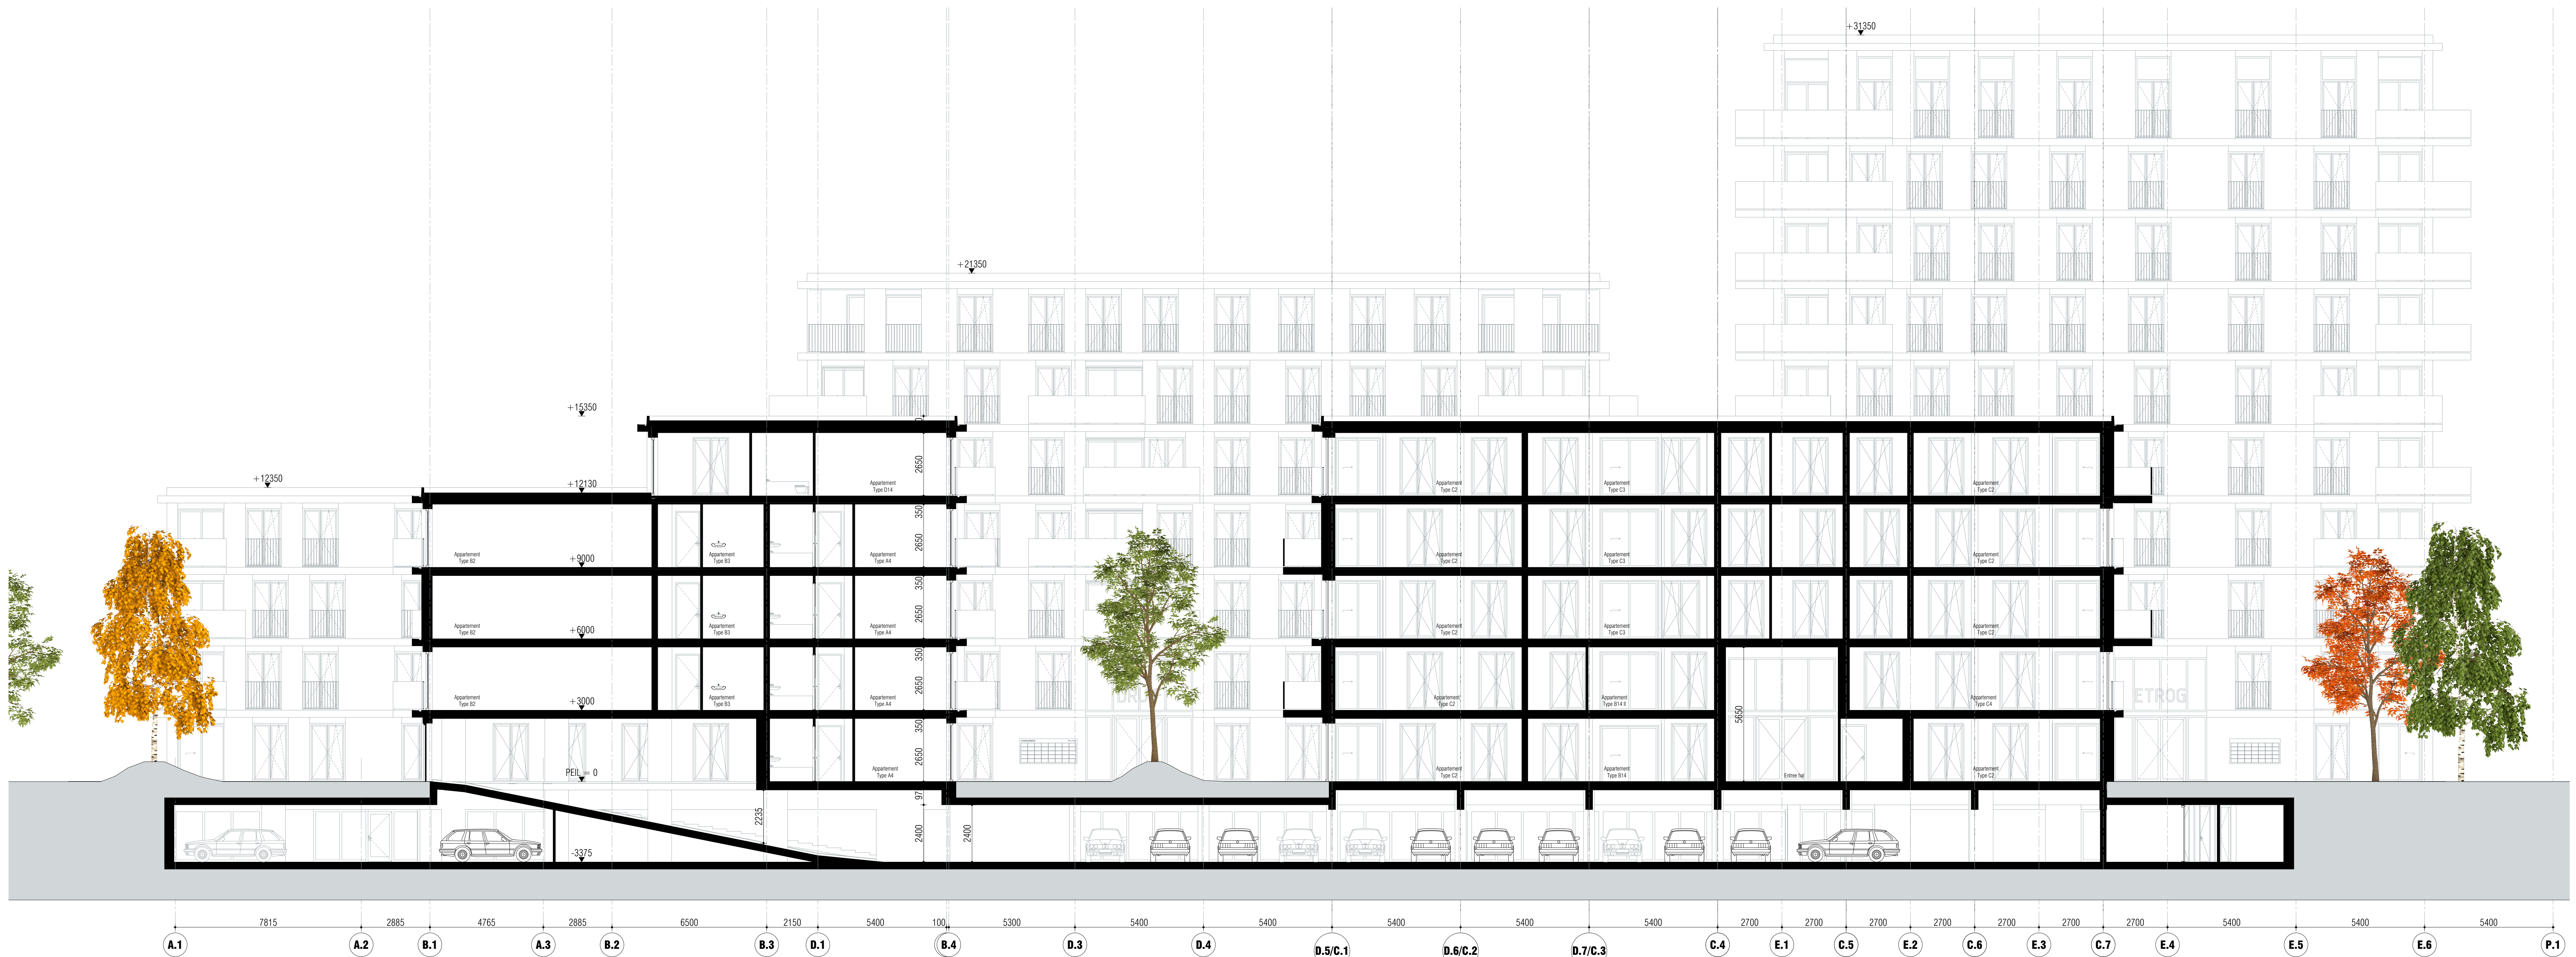

DOORSNEDE B-B



DOORSNEDE A-A

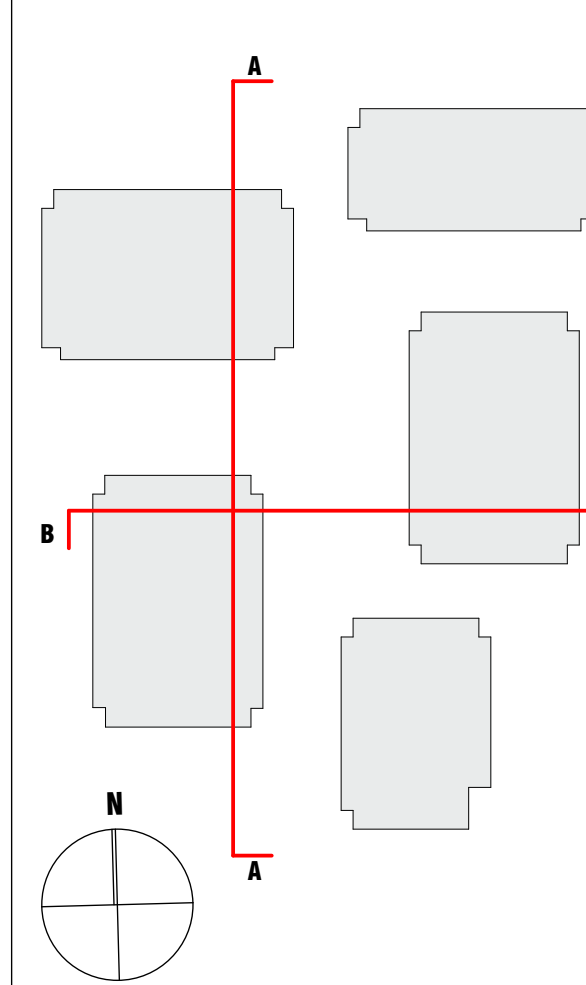

tekeningsnummer
V0 301

projectomschrijving
KLAAKJE ZEVENSTER AMSTELVEEN

opdrachtgever
M.J. DE NIJS PROJECTONTWIKKELING
BPD ONTWIKKELING BV

type
VOORONTWERP
onderwerp
DOORSNEDE A-A / B-B

schaal
1:100
formaat
A0
status
DEFINITIEF
tekening datum
03-04-2017
gewijzigd
20-04-2017
A
B
C
D

werk
1615
tekeningsnummer
V0 301

LEVS
ARCHITECTEN
Postbus 2182
1000 CD
Amsterdam
020 6735762
post@levs.nl
www.levs.nl