




Project: FTTS / Stichting Cordaan 728947

Gemeente Diemen

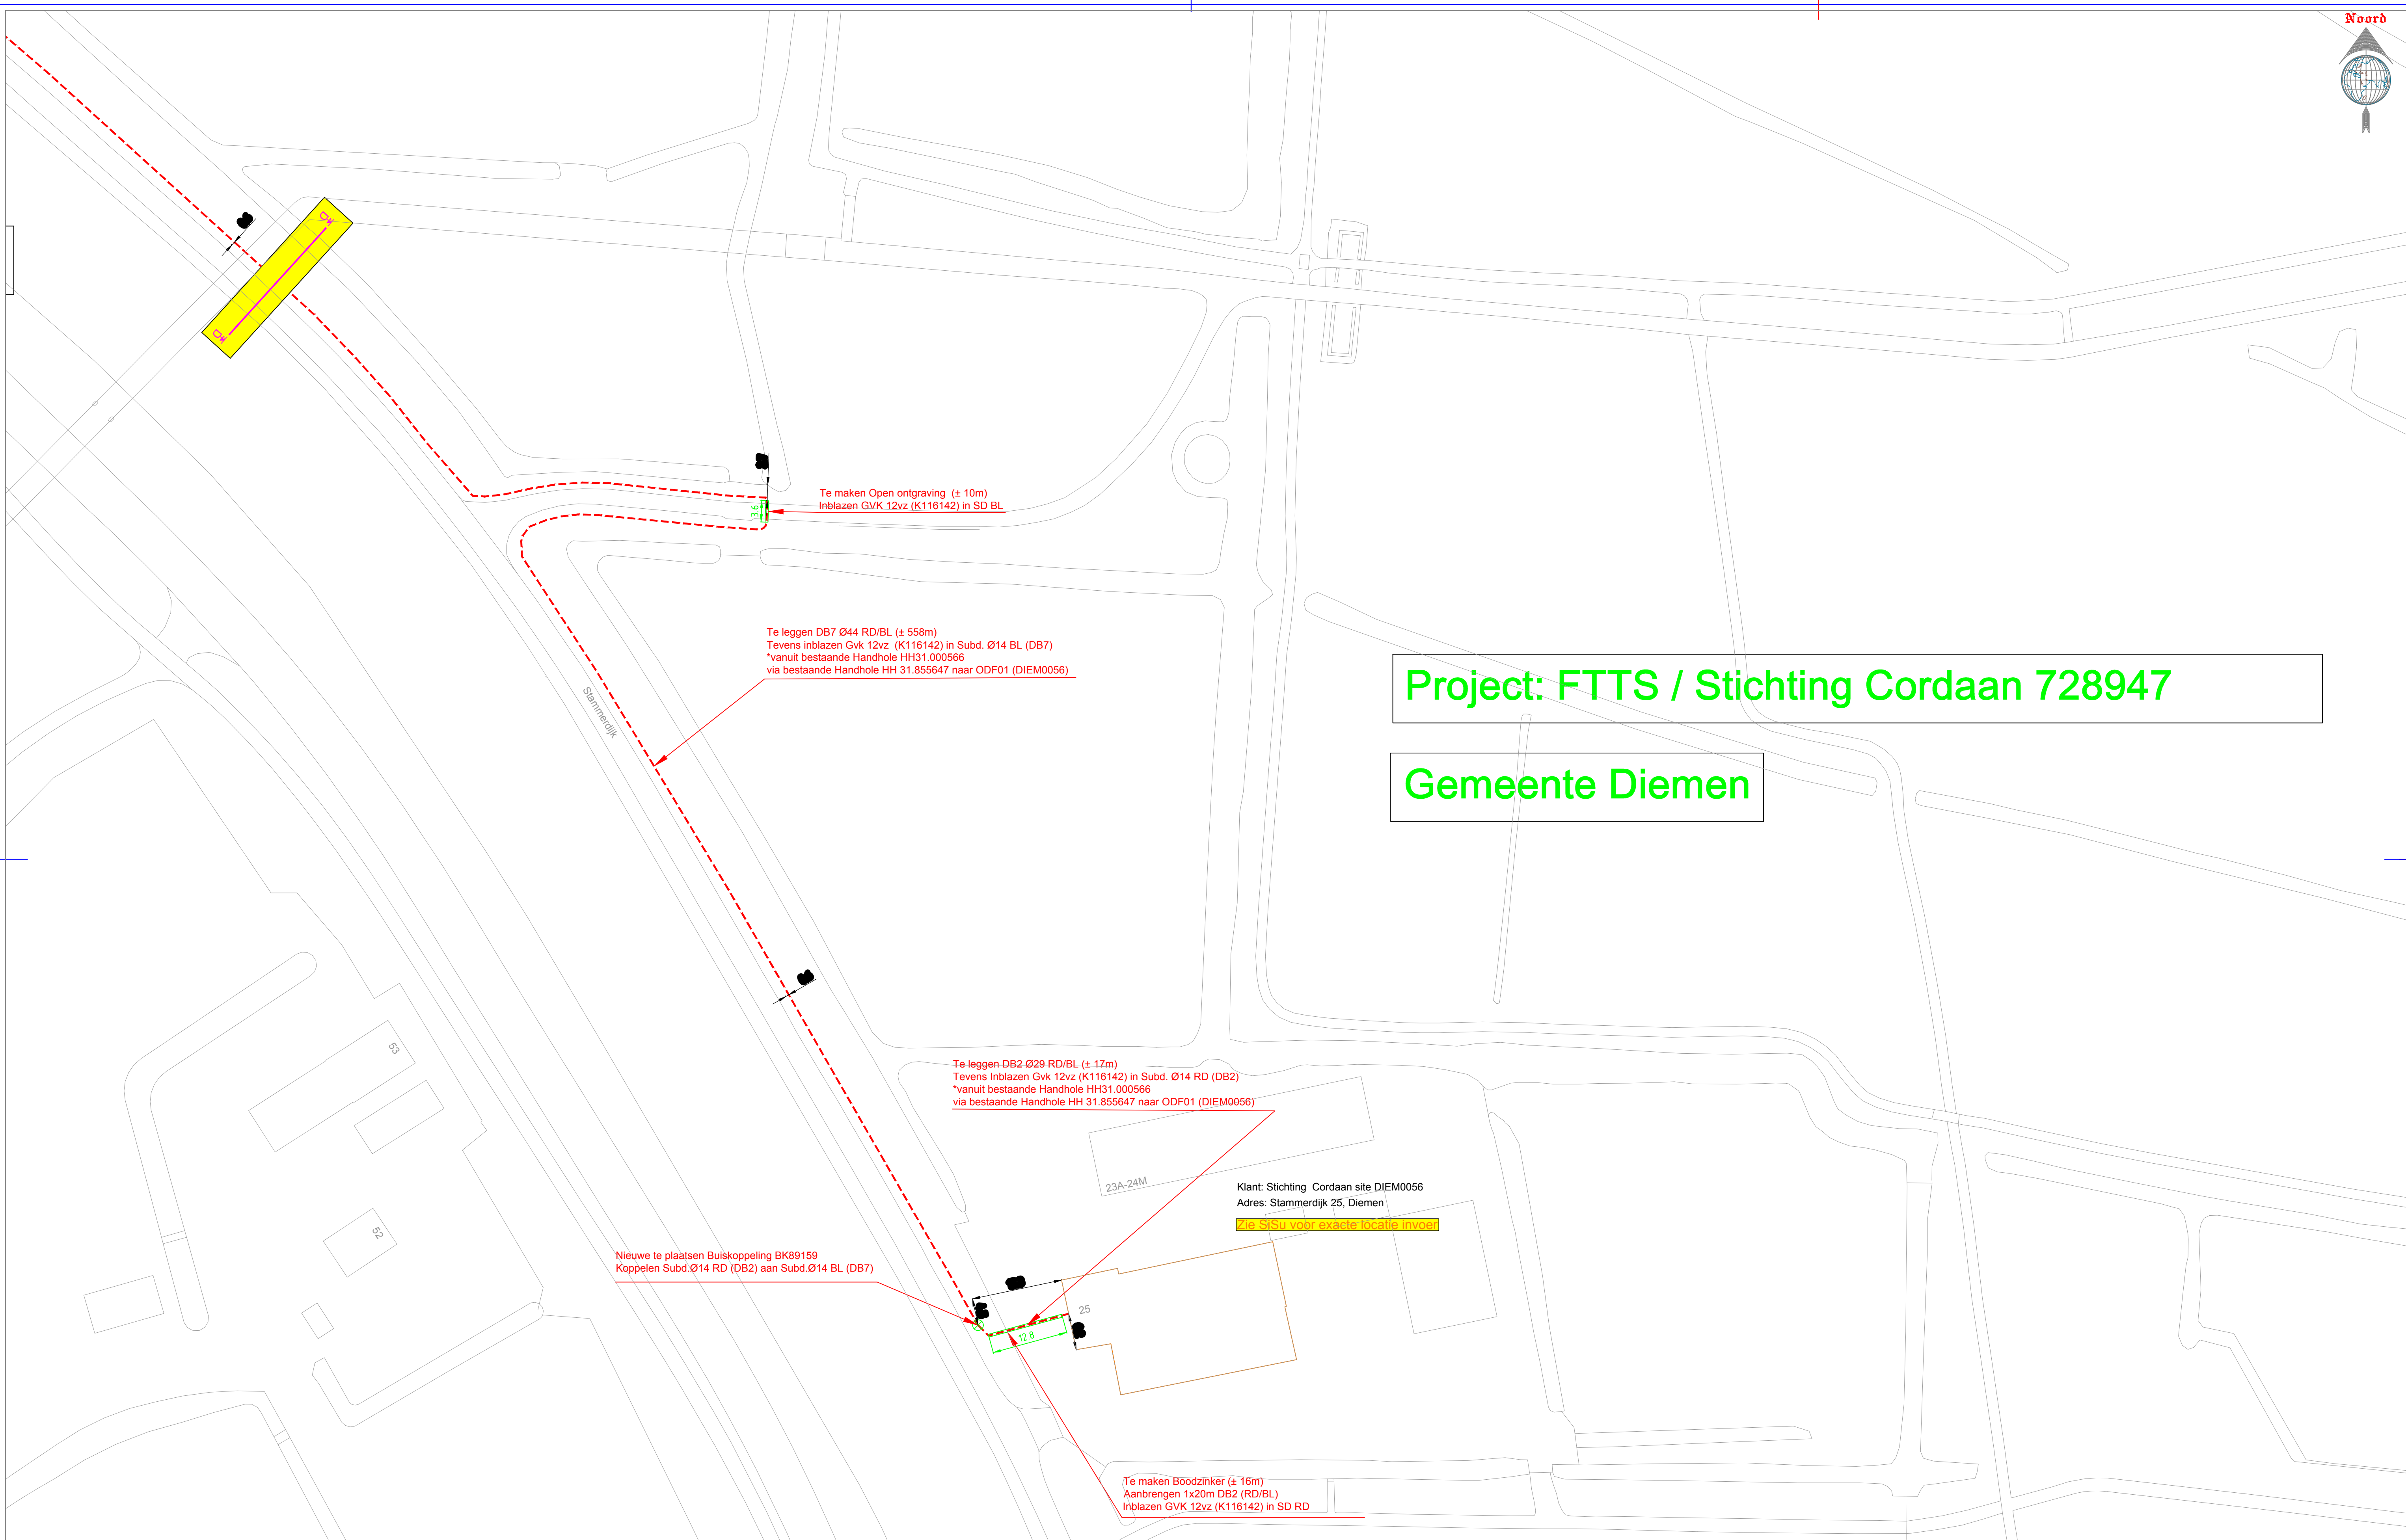

Nieuwe te plaatsen Buiskoppeling BK89159
Koppelen Subd.Ø14 RD (DB2) aan Subd.Ø14 BL (DB7)

Te leggen DB2 Ø29 RD/BL (± 17m)
Tevens Inblazen Gvk 12vz (K116142) in Subd. Ø14 RD (DB2)
*vanuit bestaande Handhole HH31.000566
via bestaande Handhole HH 31.855647 naar ODF01 (DIEM0056)

Te maken Open ontgraving (± 10m)
Inblazen GVK 12vz (K116142) in SD BL

Te leggen DB7 Ø44 RD/BL (± 558m)
Tevens inblazen Gvk 12vz (K116142) in Subd. Ø14 BL (DB7)
*vanuit bestaande Handhole HH31.000566
via bestaande Handhole HH 31.855647 naar ODF01 (DIEM0056)

Klant: Stichting Cordaan site DIEM0056
Adres: Stammerdijk 25, Diemen
Zie SISu voor exacte locatie invoer

Te maken Boodzinker (± 16m)
Aanbrengen 1x20m DB2 (RD/BL)
Inblazen GVK 12vz (K116142) in SD RD

Te leggen DB7 Ø44 Lengte :	471mtr.
Te leggen DB2 Ø29 Lengte :	18mtr.
Te leggen DB1 Ø14 Lengte :	...mtr.
In te blazen GVK LT (incl overlengte):	...mtr.
In te blazen SD LT (incl overlengte):	...mtr.
Te plaatsen Handhole(s) (incl type):	EK478_AL_L(300) 1x
Te plaatsen GCO's :	...x

LEGENDA	
	Bestaande netwerk
	In te blazen bestaand tracé
	Nieuw aan te leggen netwerk

Vodafone / Eurofiber	Naam	Datum	Versie	Formaat
Stammerdijk 25,	Get: VWT-GZM	24-01-2017	1	A1
1112 AA, Diemen	Gec: VWT-GZM	24-01-2017		
DIEM0056	Tot. aantal bladen:	1 van 1	Uitgave	Schaal
	Tek.nr.: derden		A	1:500

	VolkerWessels Telecom Infrotechniek Ter Steeghe Ring 9, 3331 LX Zwijndrecht Postbus 302, 3330 AH Zwijndrecht	WT-728947-Stichting Cordaan-R1009 Werktekening
--	--	---