


Project: FTTS / Stichting Cordaan 728947

Gemeente Diemen

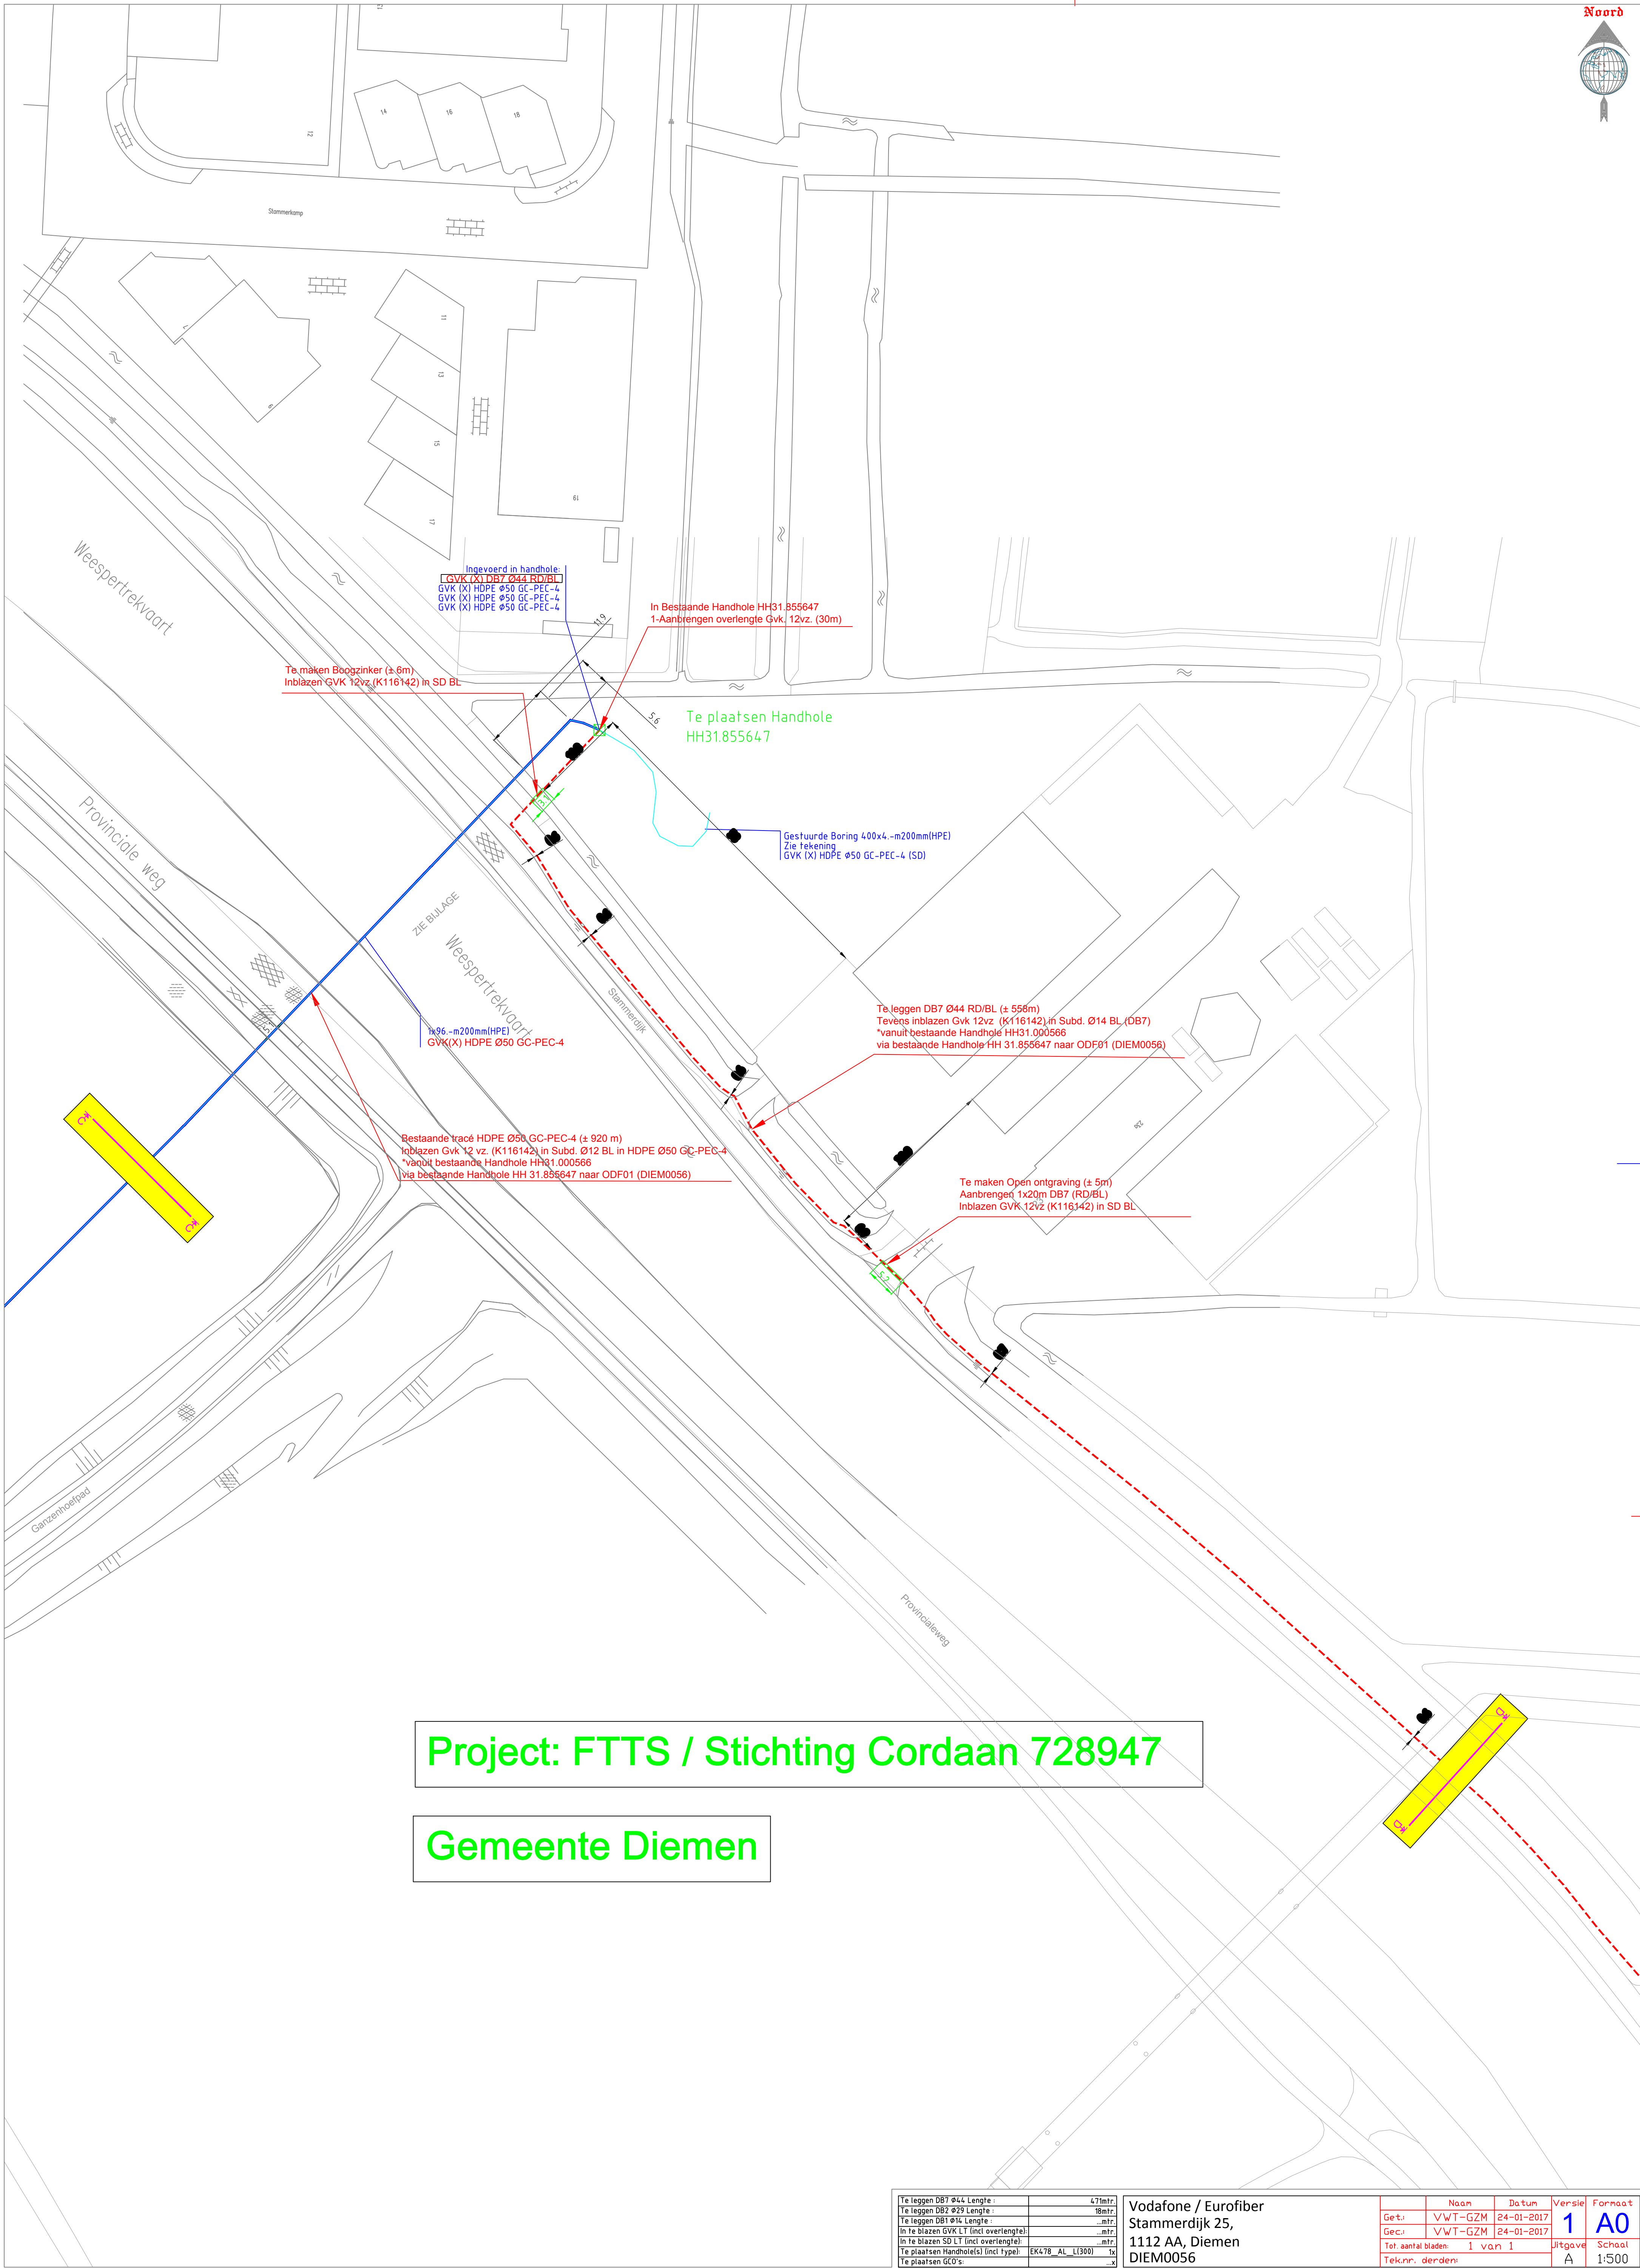

Project: FTTS / Stichting Cordaan 728947

Gemeente Diemen


Vodafone / Eurofiber
Stammerdijk 25,
1112 AA, Diemen
DIEM0056

Gepl.	VWT-GZM	24-01-2017	Neem	Betun	Versie	Formaat
Gec.	VWT-GZM	24-01-2017	1	A0		
Tot. aantal bladen:	1 van 1	Afgeveld	School			
Tek.nr.	derden	A	1:500			

neurofiber
Eurofiber Nederland B.V.
Postbus 7072
3820 AA Utrecht
Telefoon: 035-2428100

LEGENDA
— Bestaande netwerk
— In te blazen bestaand tracé
- - - Nieuw aan te leggen netwerk

Telecom
VolkerWessels Telecom | Infrastructuur
Ter Steegweg 80a, 3320 LZ Zoelwrecht
Postbus 302, 3320 AA Zoelwrecht

WT-728947-Stichting Cordaan-R1009
Werktekening