



3D Presentatie

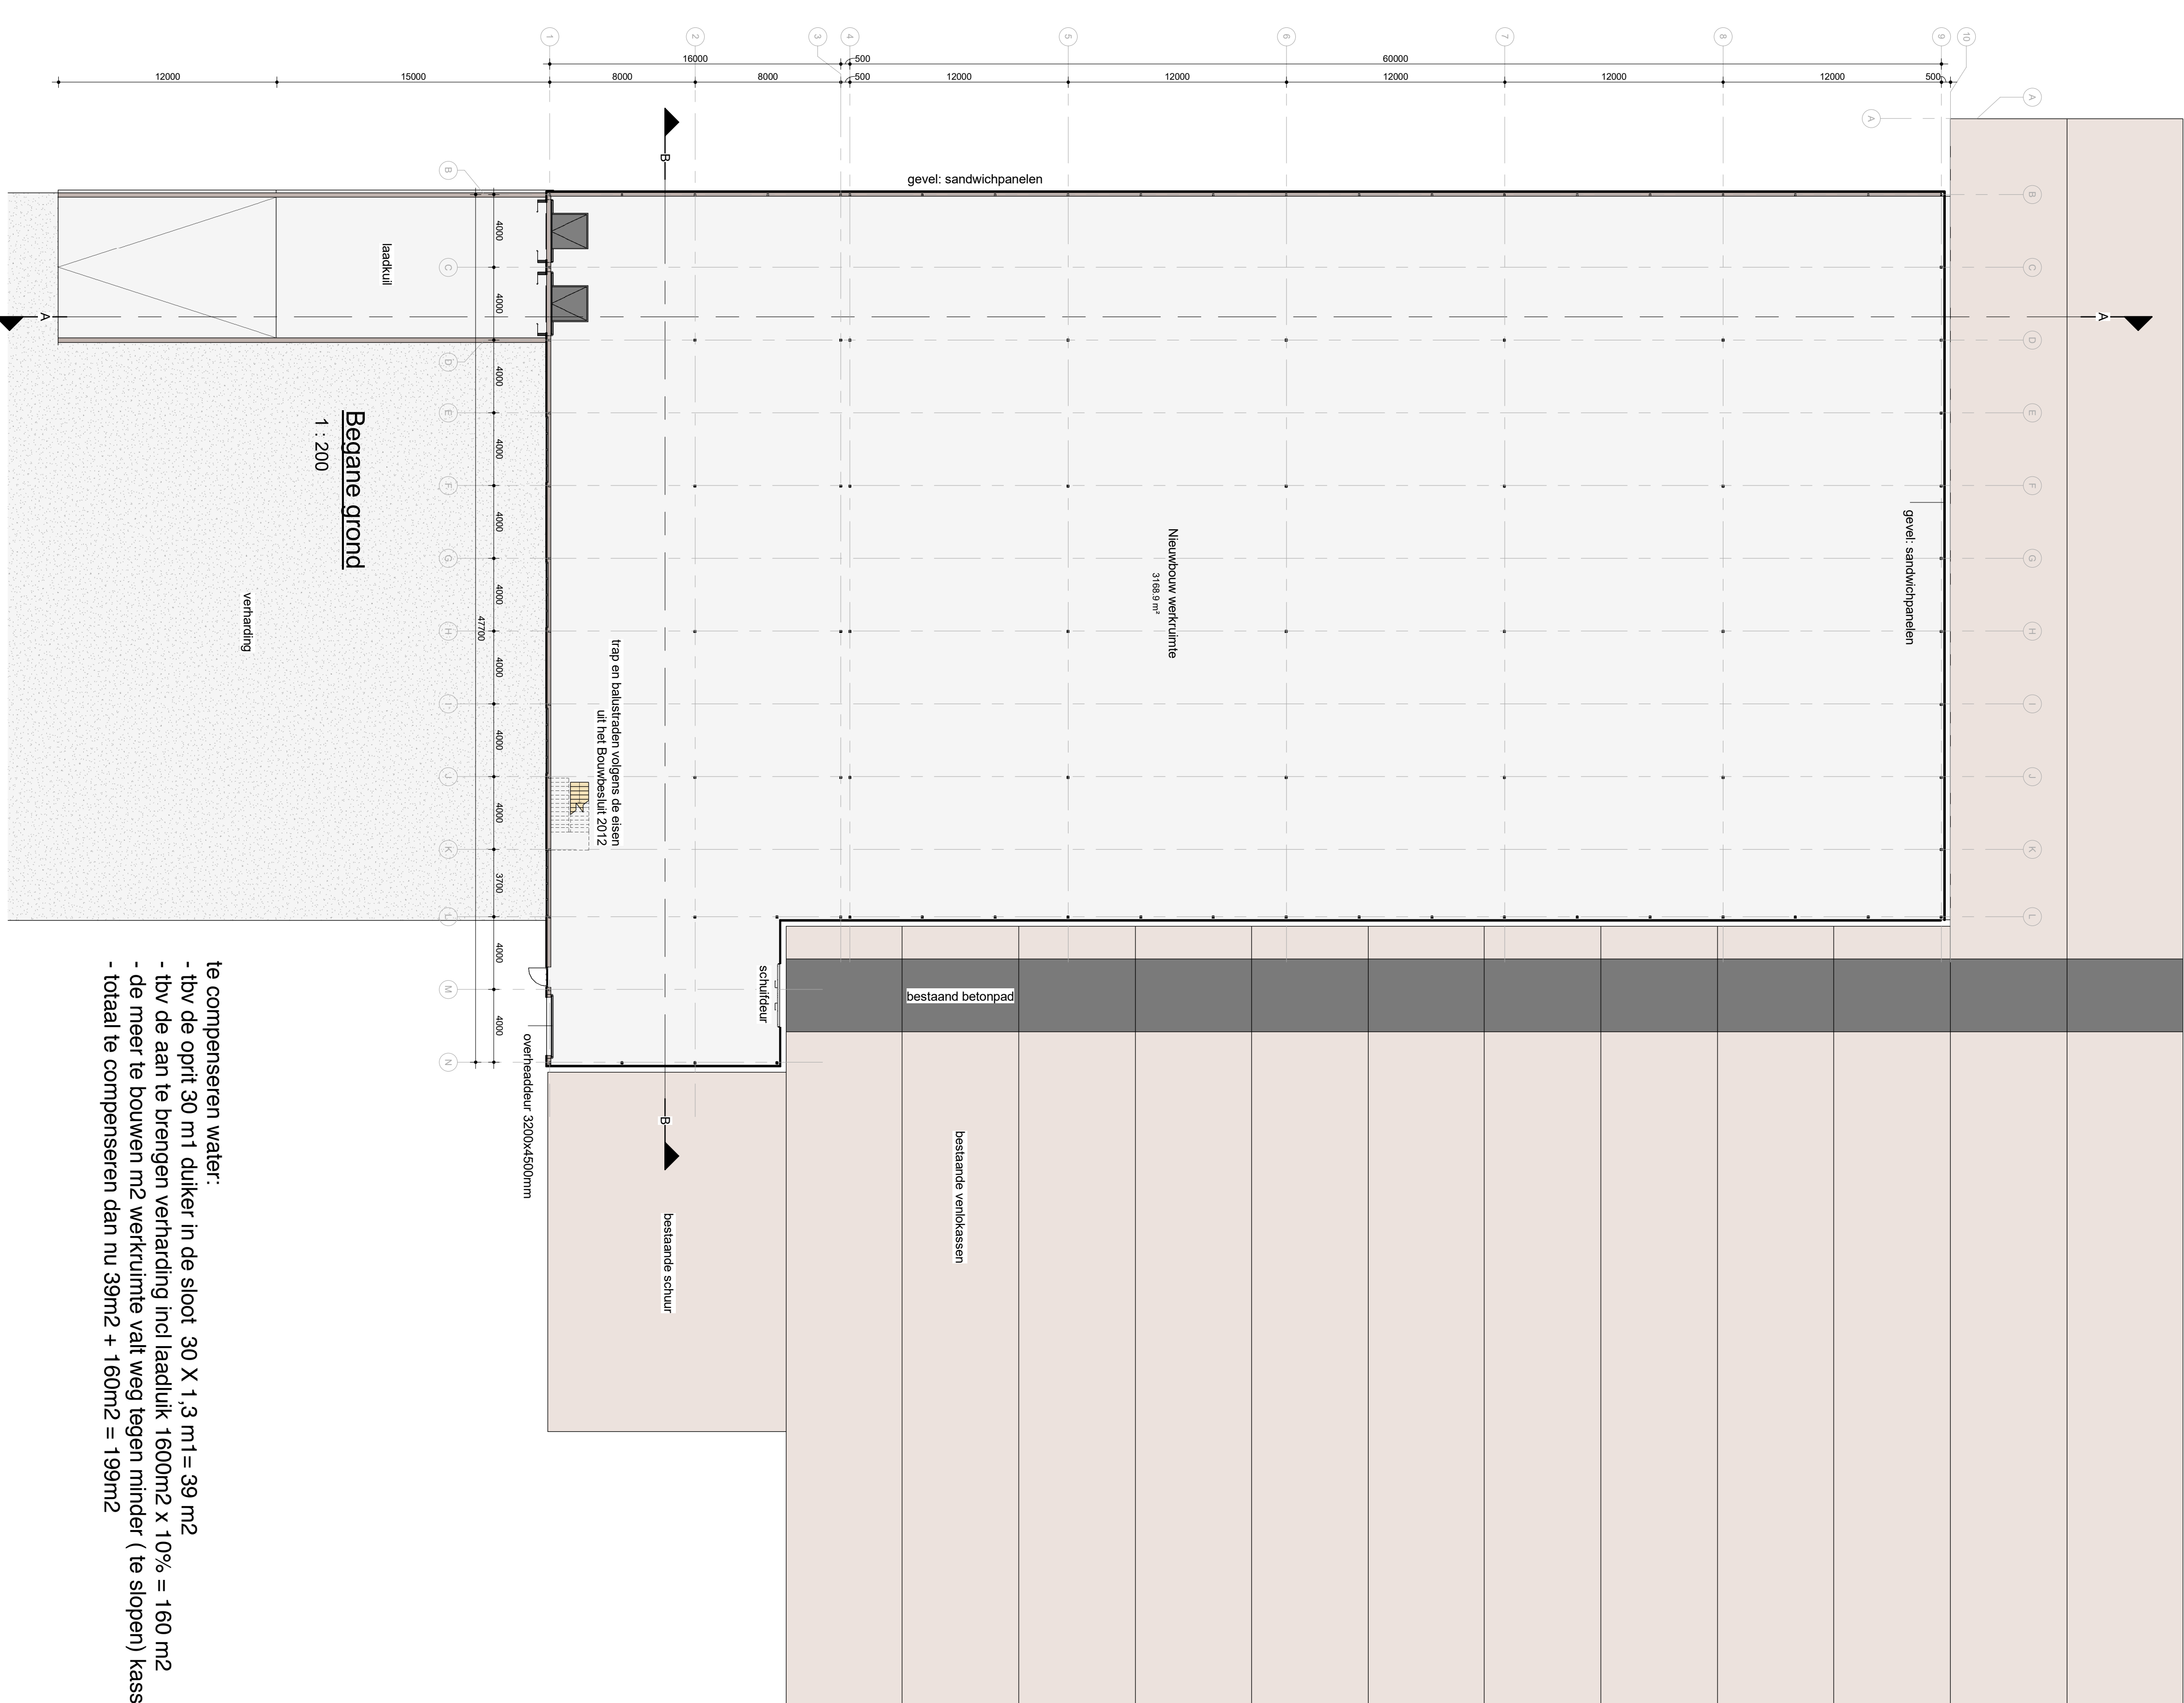

Eerste verdieping

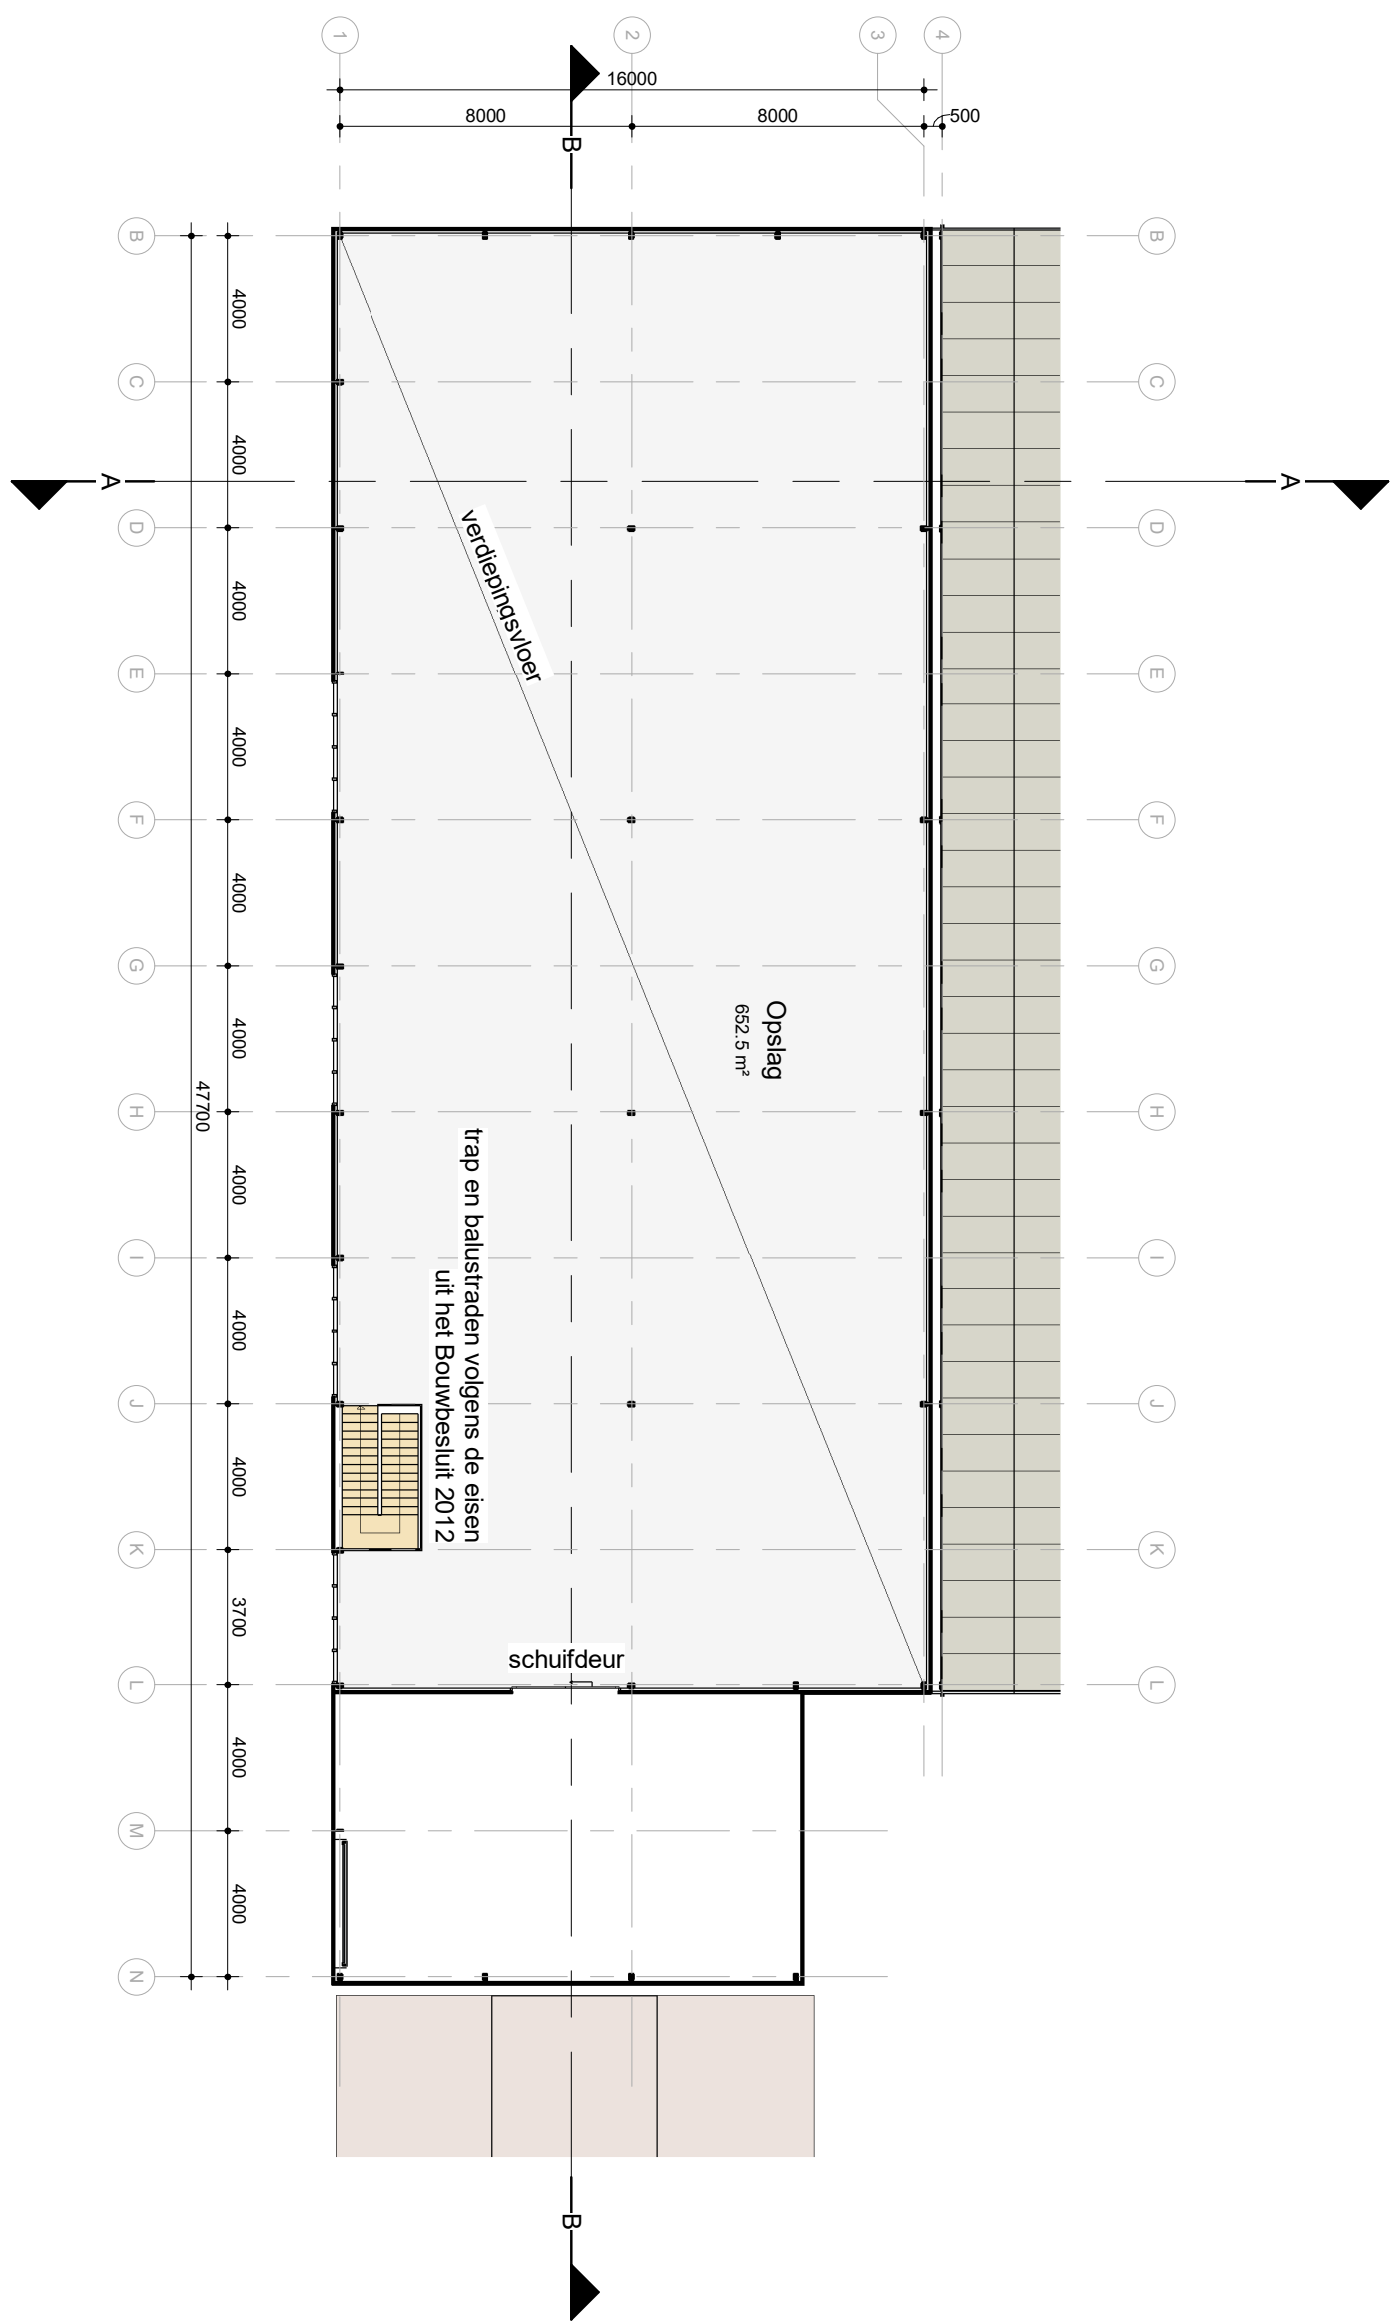

Situatie

