
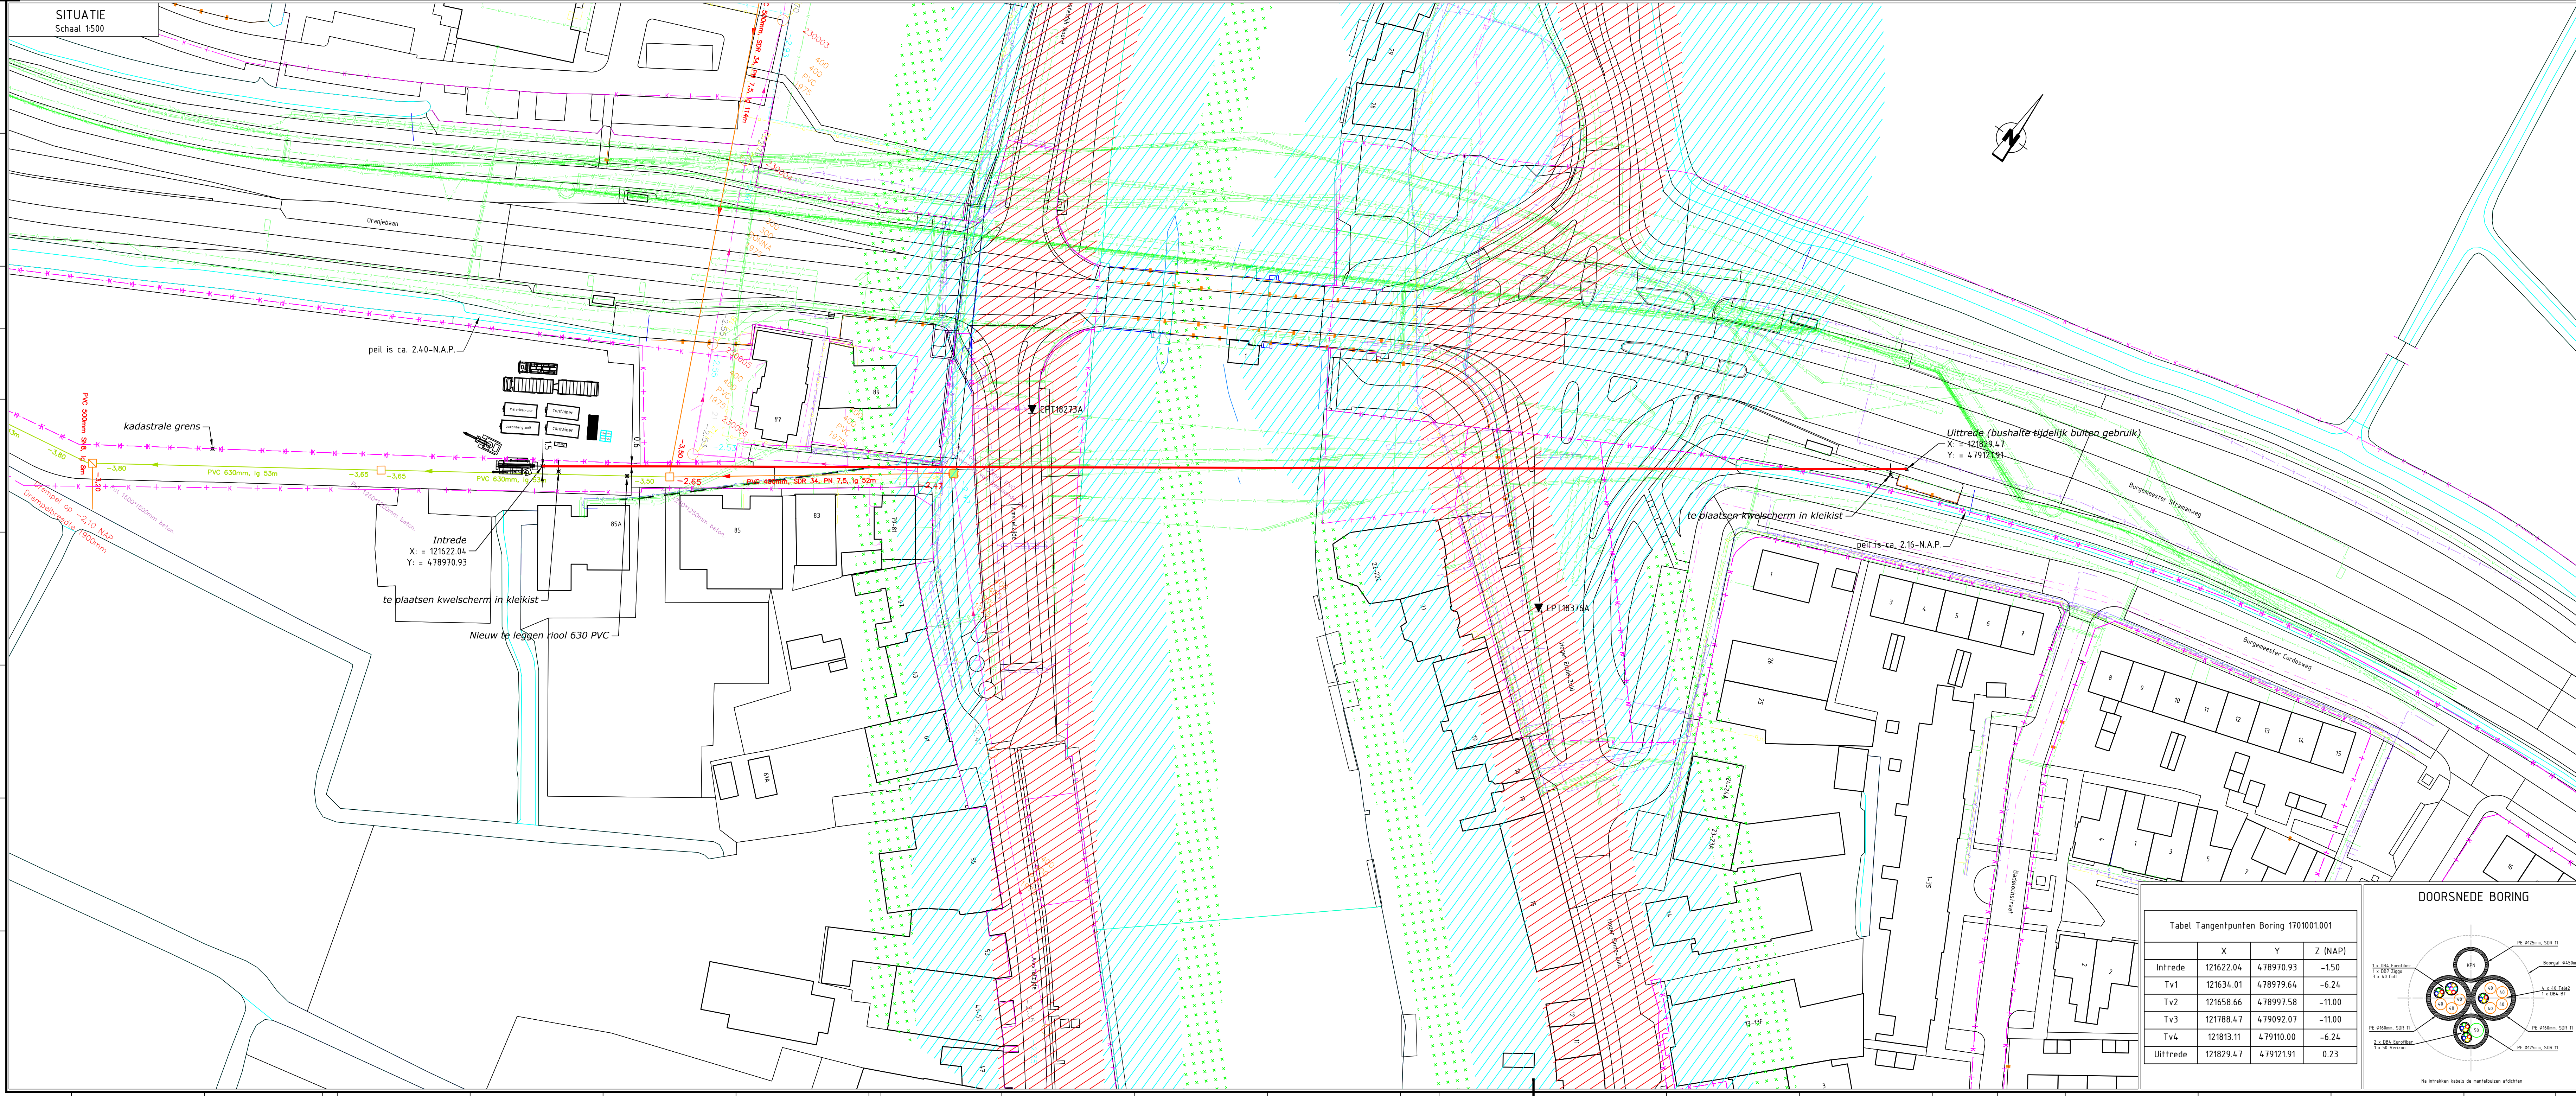


Boring 1701001.001

Lengteprofiel A-A

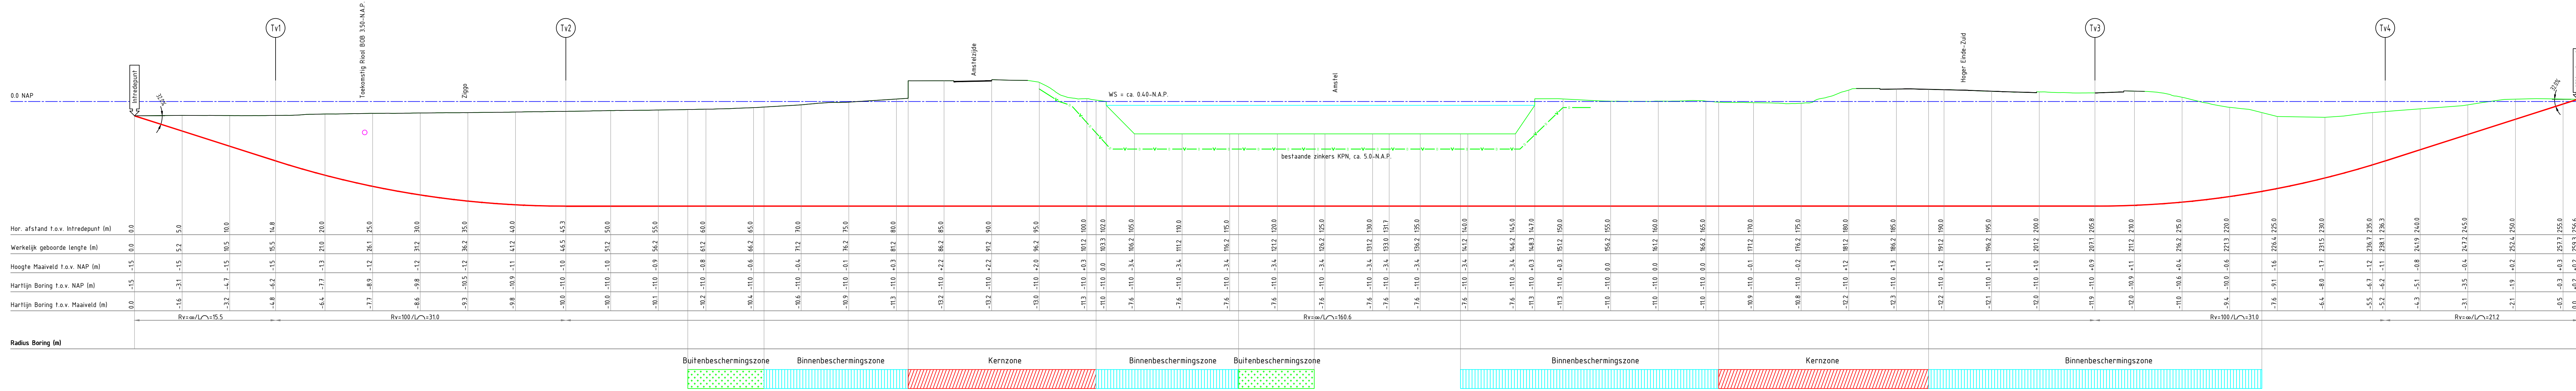

OVERZICHT
Schaal 1:2000

Legenda

	Datransport	Bestaand
	Laagspanning	Bestaand
	Middenspanning	Bestaand
	Gas Lage druk	Bestaand
	Gestuurde Boring	Bestaand
	Gestuurde Boring	Nieuw
	Water	Bestaand
	Drukriolering	Bestaand
	Riolering vrijverval	Bestaand

Tabel Tangentpunten Boring 1701001.001

	X	Y	Z (NAP)
Intrrede	121622.04	478970.93	-1.50
Tv1	121634.01	478979.64	-6.24
Tv2	121658.66	478997.58	-11.00
Tv3	121788.47	479092.07	-11.00
Tv4	121813.11	479110.00	-6.24
Uittrrede	121829.47	479121.91	0.23

DOORSNEDE BORING

Getekend door
R2

Projectontwerper
0120217 2400 0026

Geschied door
HvB

Projectontwerper
1701001

Geschied door
10-10-2017

Blad
1

Aantal
1

Status
Ontwerp

Opdrachtgever
Spie Infra Network Solutions B.V.

Projectomschrijving
Gestuurde Boring

Vervangen brug Ouderkerk a/d Amstel

De Amstel nabij km. 18.8 te Amstelveen / Ouderkerk aan den Amstel

vandebeek
kabels-leidingen.nl

Tekeningnummer
1701001-001-P