


VOOR AANSLUITING ZIE Rv02811-02

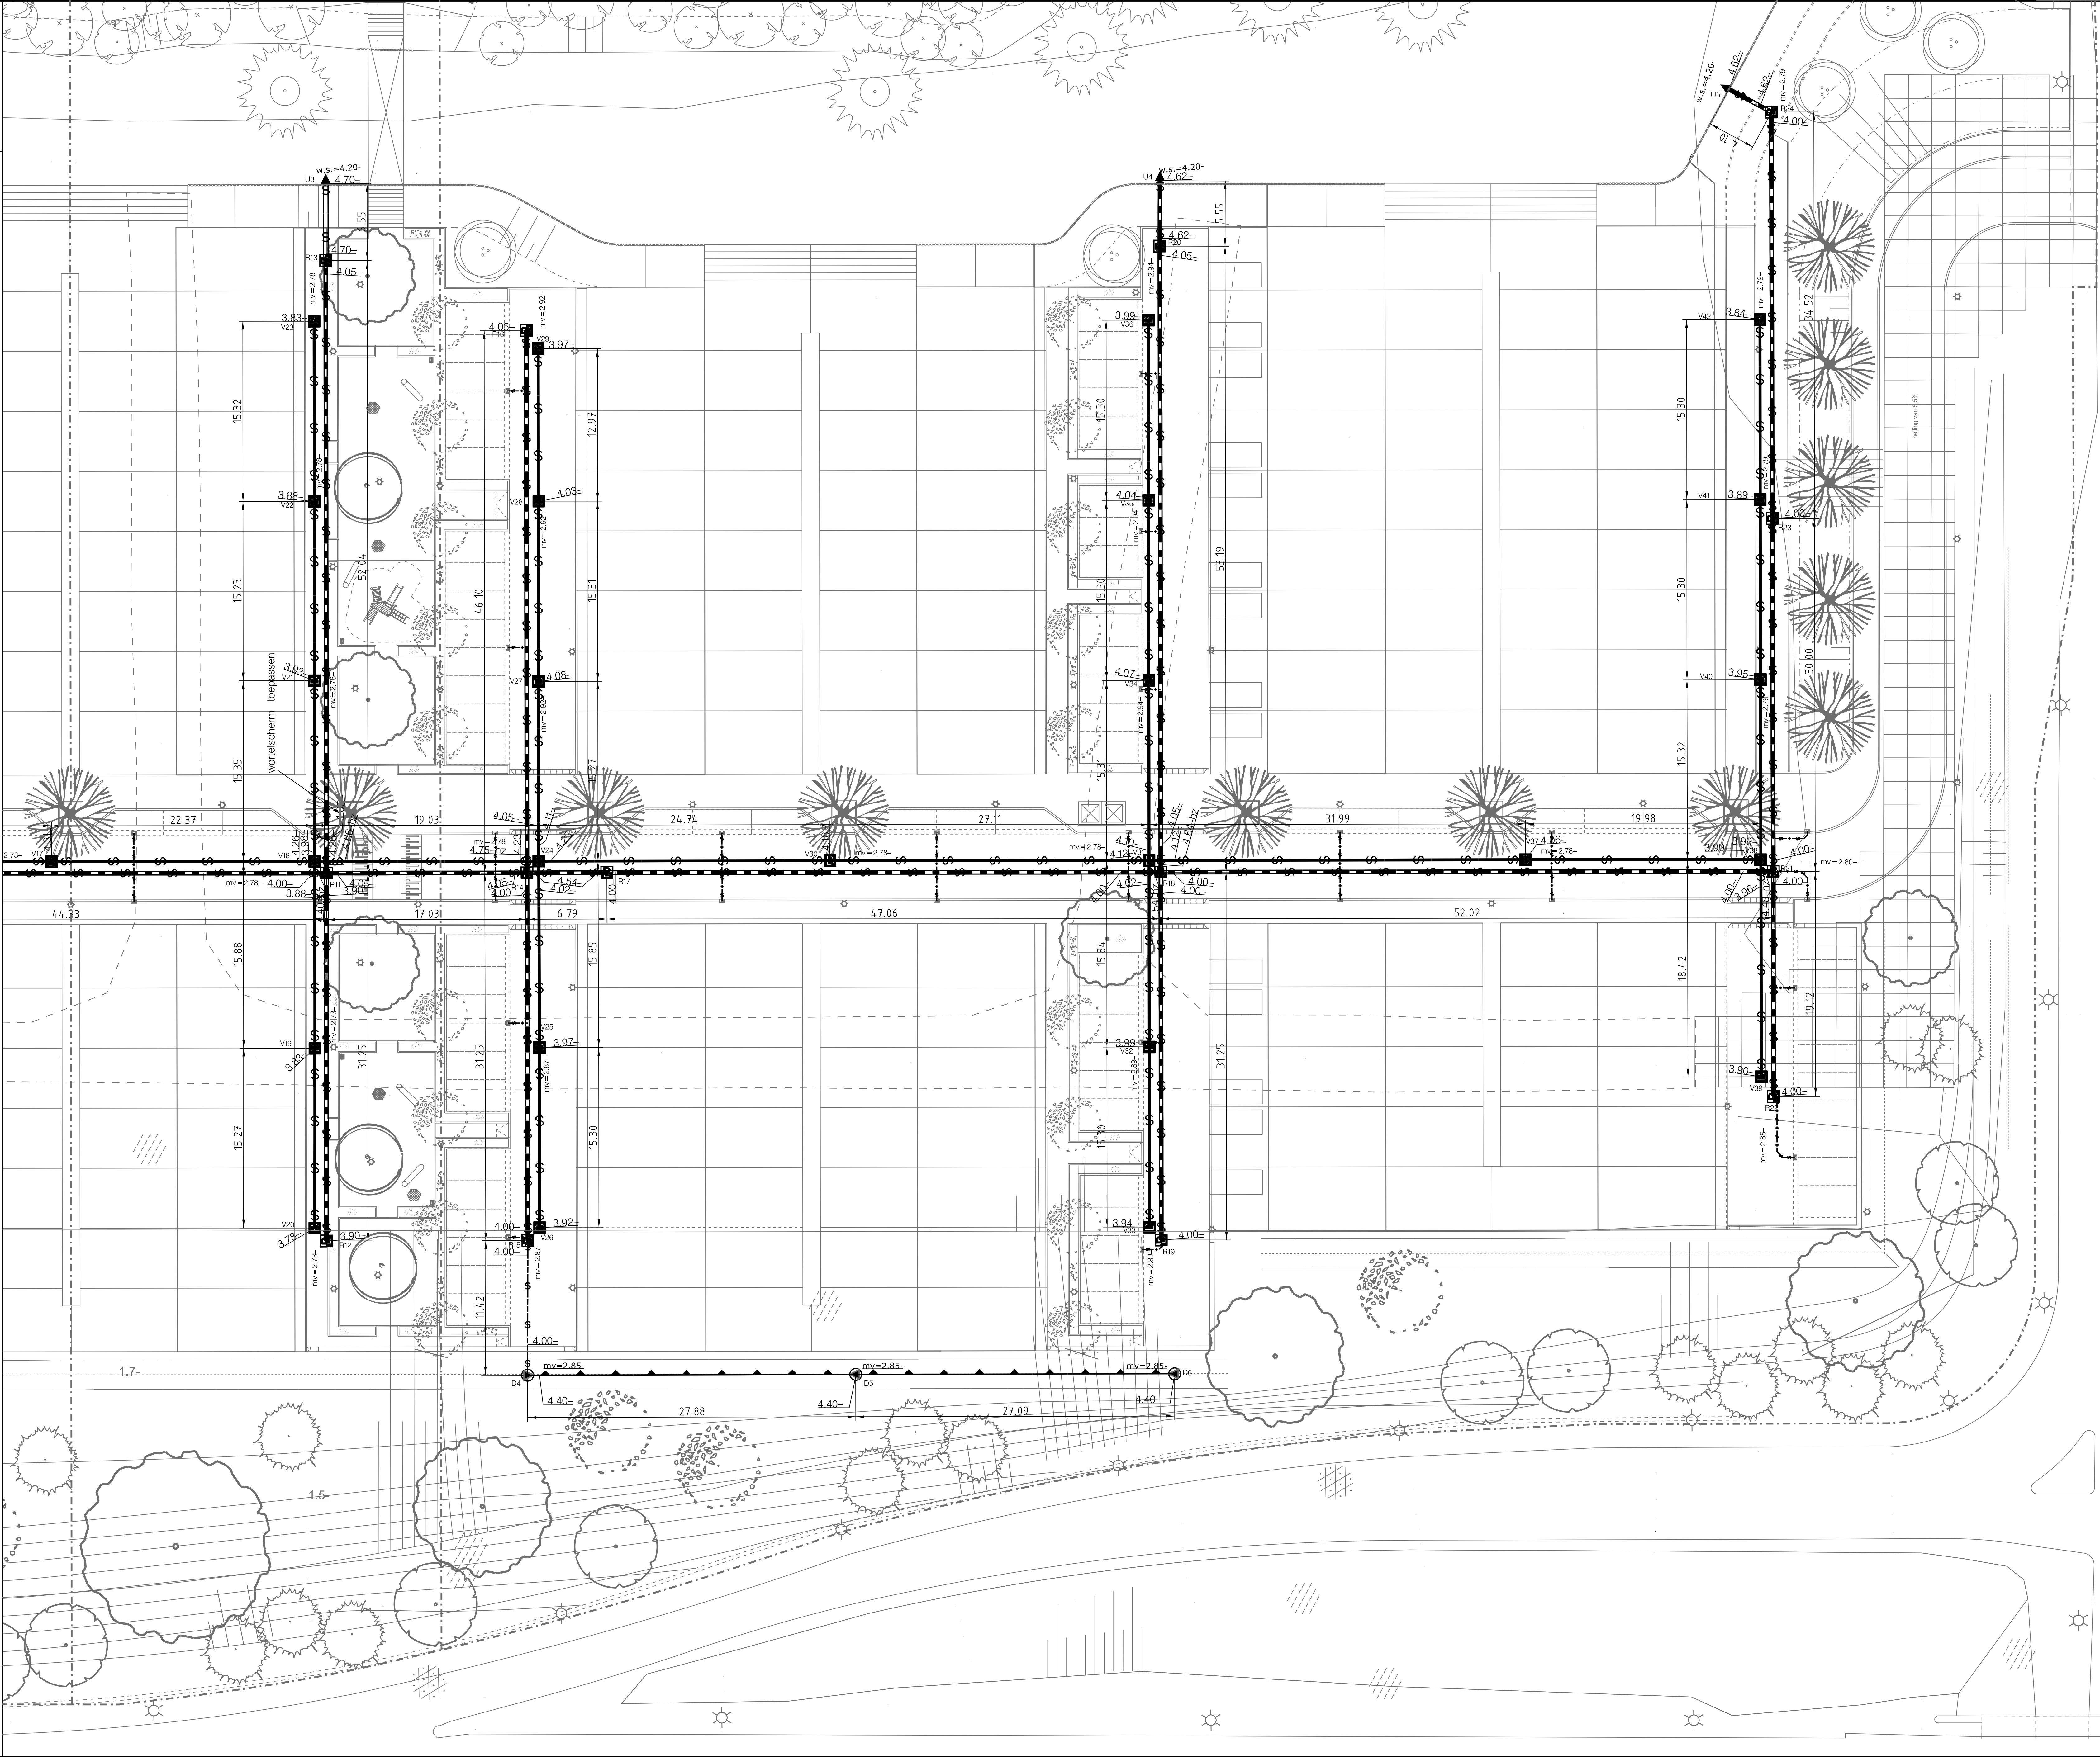


VERKLARING

- TE PLAATSEN PREFAB BETON VW-PUT
- TE PLAATSEN PREFAB BETON RW-PUT
- TE PLAATSEN DRAINAGEPUT
- TE MAKEN REGENWATER UITLAAT
- TE LEGGEN PVC 200 MM
- TE LEGGEN PVC 250 MM ULTRA-3
- TE LEGGEN PVC 315 MM ULTRA-3
- TE LEGGEN PVC 400 MM ULTRA-3
- TE LEGGEN DRAIN STRABUSIL TP PP450 OMHULLING

PEILMERK NR. 50180001 -1.201 m t.o.v. N.A.P.
ZW-gelie bij het spij van velduit 1046 in de Goosseweg over de
Blijmerdreef (Y = onder betonoet).
X = -25cm
Y = -48cm

PEILMERK NR. 50180003 -2.347 m t.o.v. N.A.P.
Binnerrijde van de ZO-akoupoer van brug 1033 in Karspeldreef
Noord-Westelijk van Kolbergen.
X = -22 cm
Y = -48cm

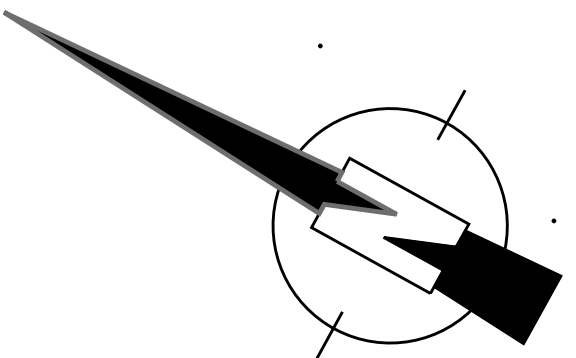

PROJECTNUMMER: 00.2811

SUBPROJECTNR. : -006

PROJECTNUMMER: 00.2811

SUBPROJECTNR. : -005

drainage

vuil- en regenwaterriool, koozingen en kolkozingen

FASE	FASENUMMER	TOEZICHT	CIJ. TECHN. KOSTEN	HERSTEL WEGDEK	MATERIAALKOSTEN	AFV. VERW. KOSTEN	OVERIGE KOSTEN
Realisatie	500	533000	410000	440000	441000	443000	490000
						</	