



Project 168627 Noordse Dorpsweg 6 te Noorden

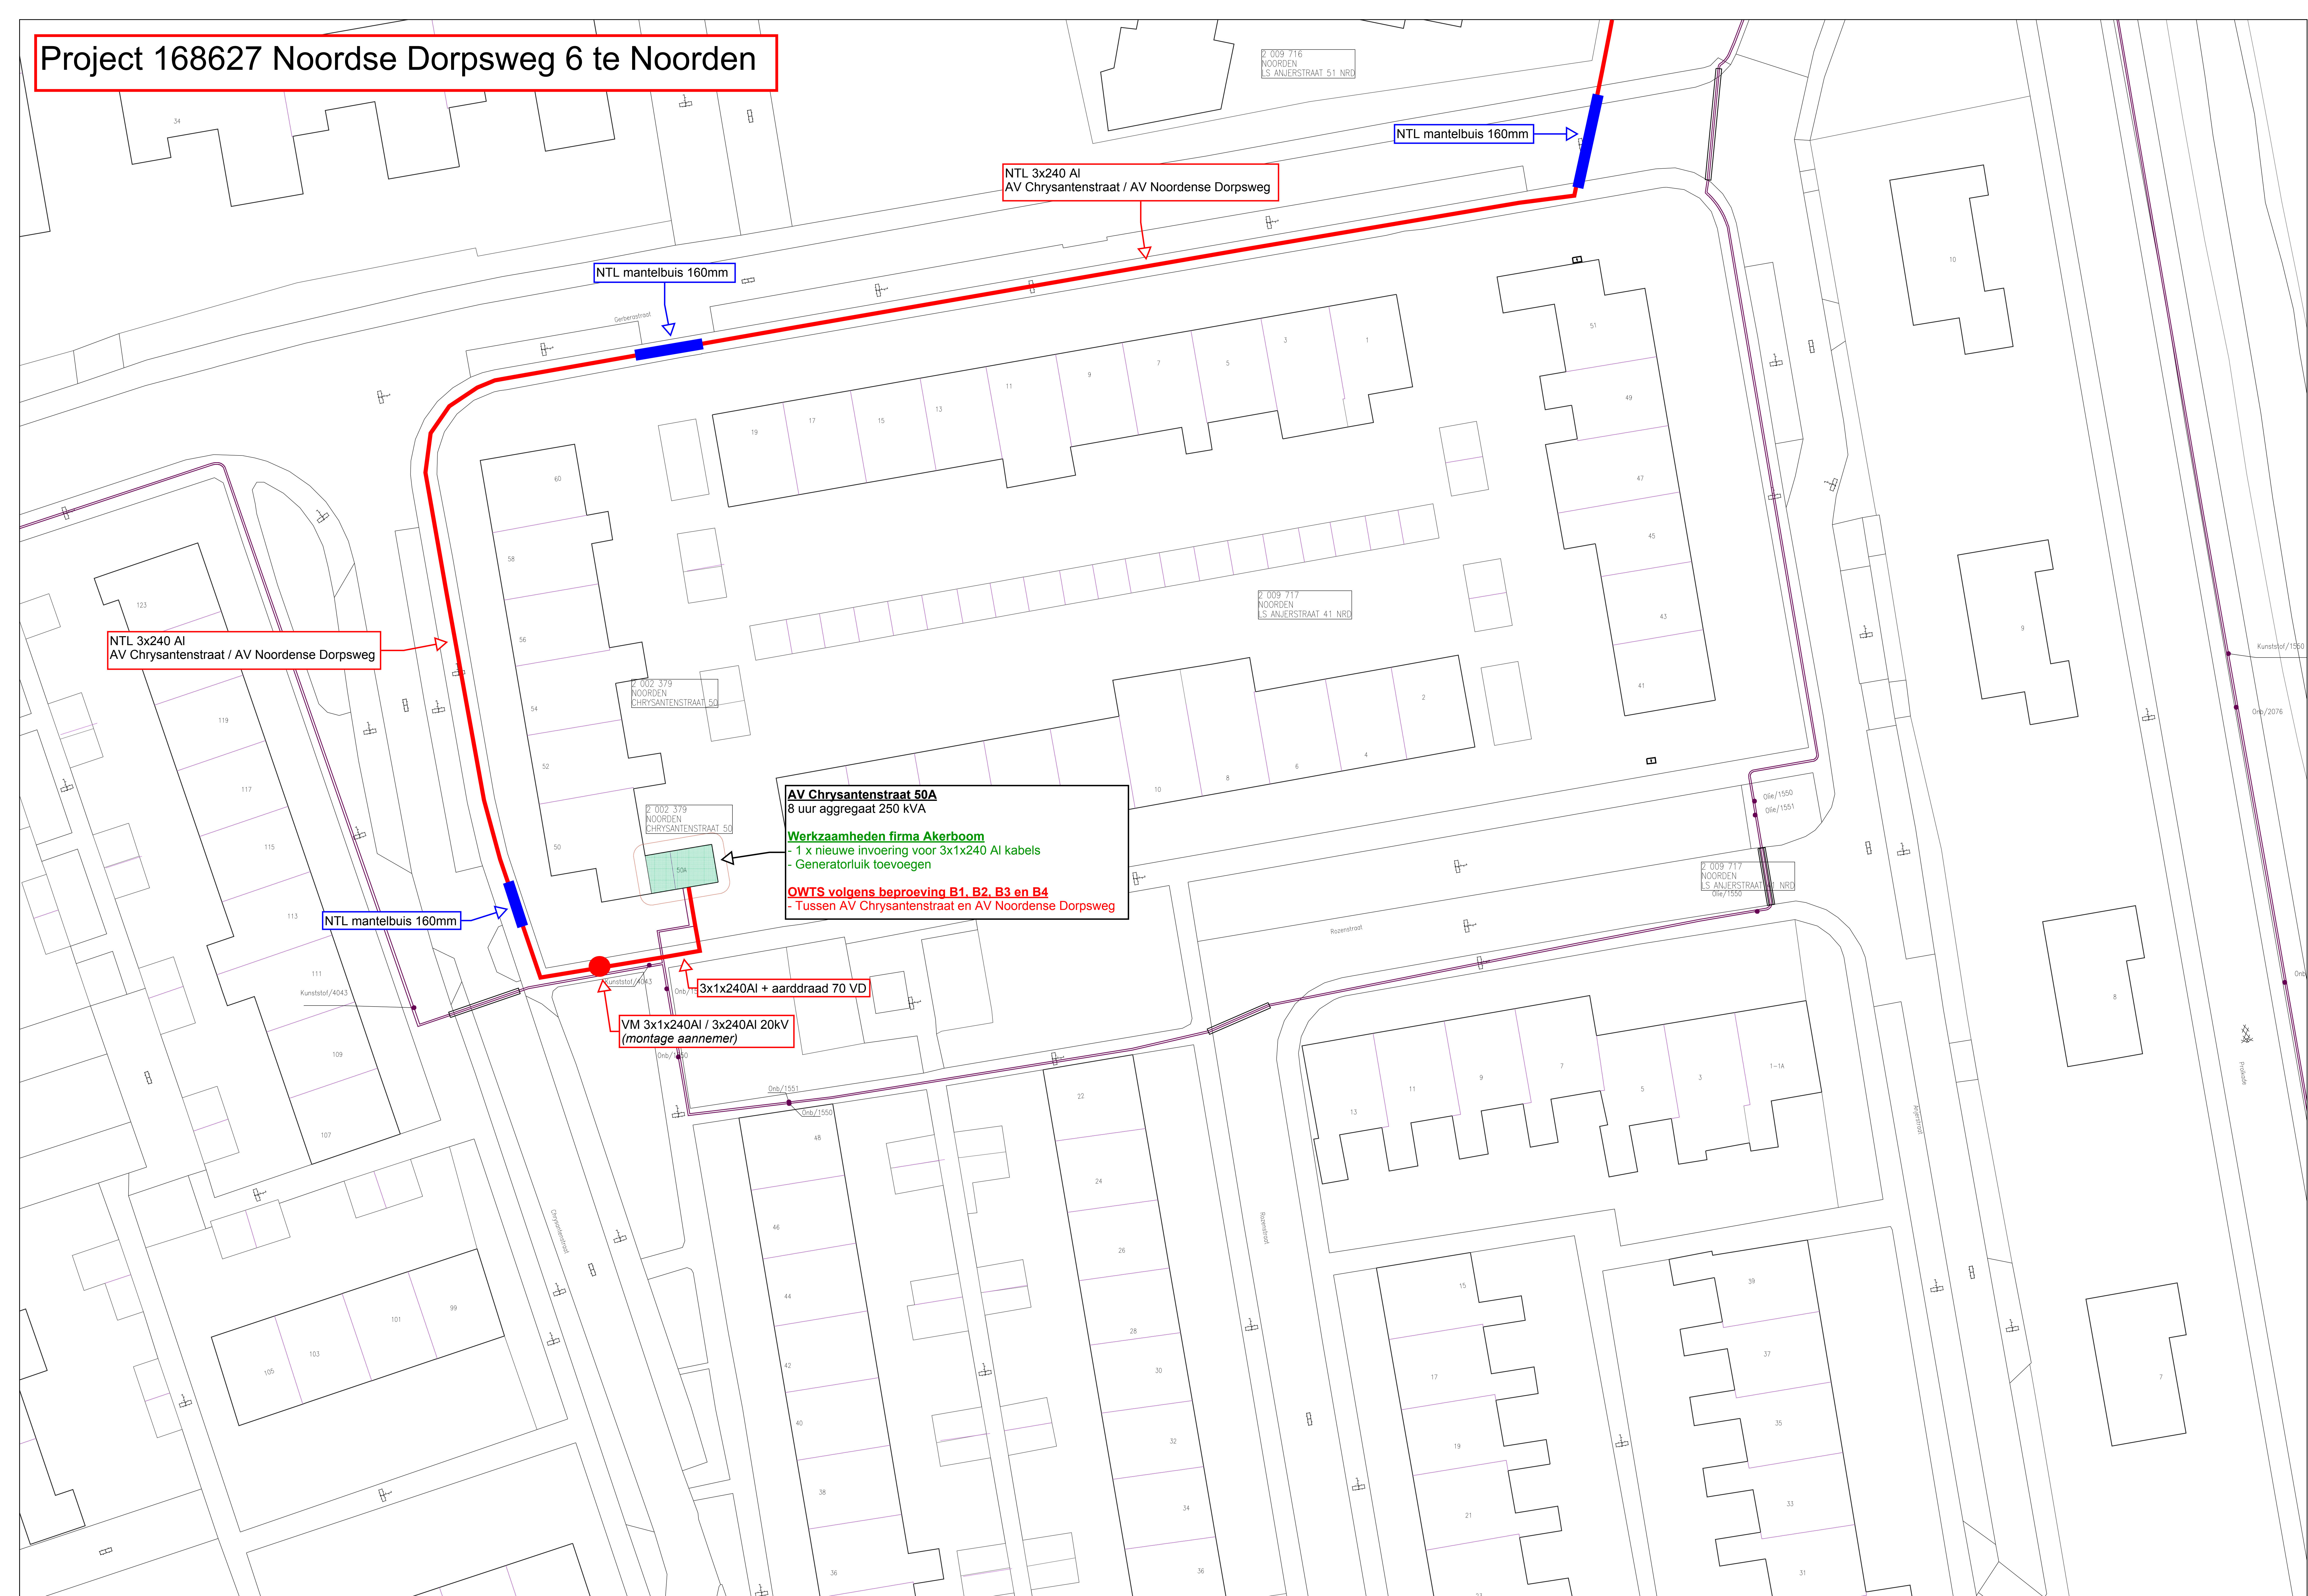

DOORSNEDE BORING

Schaal 1:10

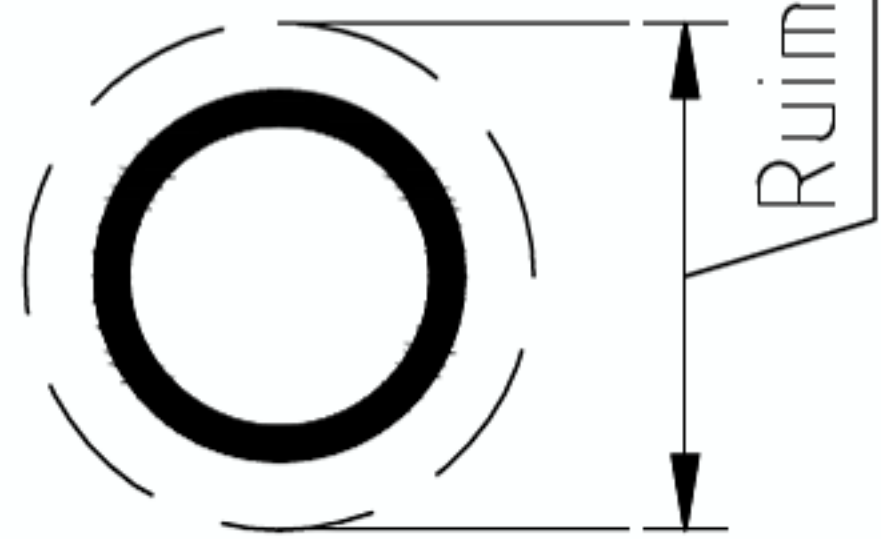

Ø160 PE100 SDR11
f.b.v. MS kabel

Duiker

