


## DWARSPROFIEL

Schaal 1:250

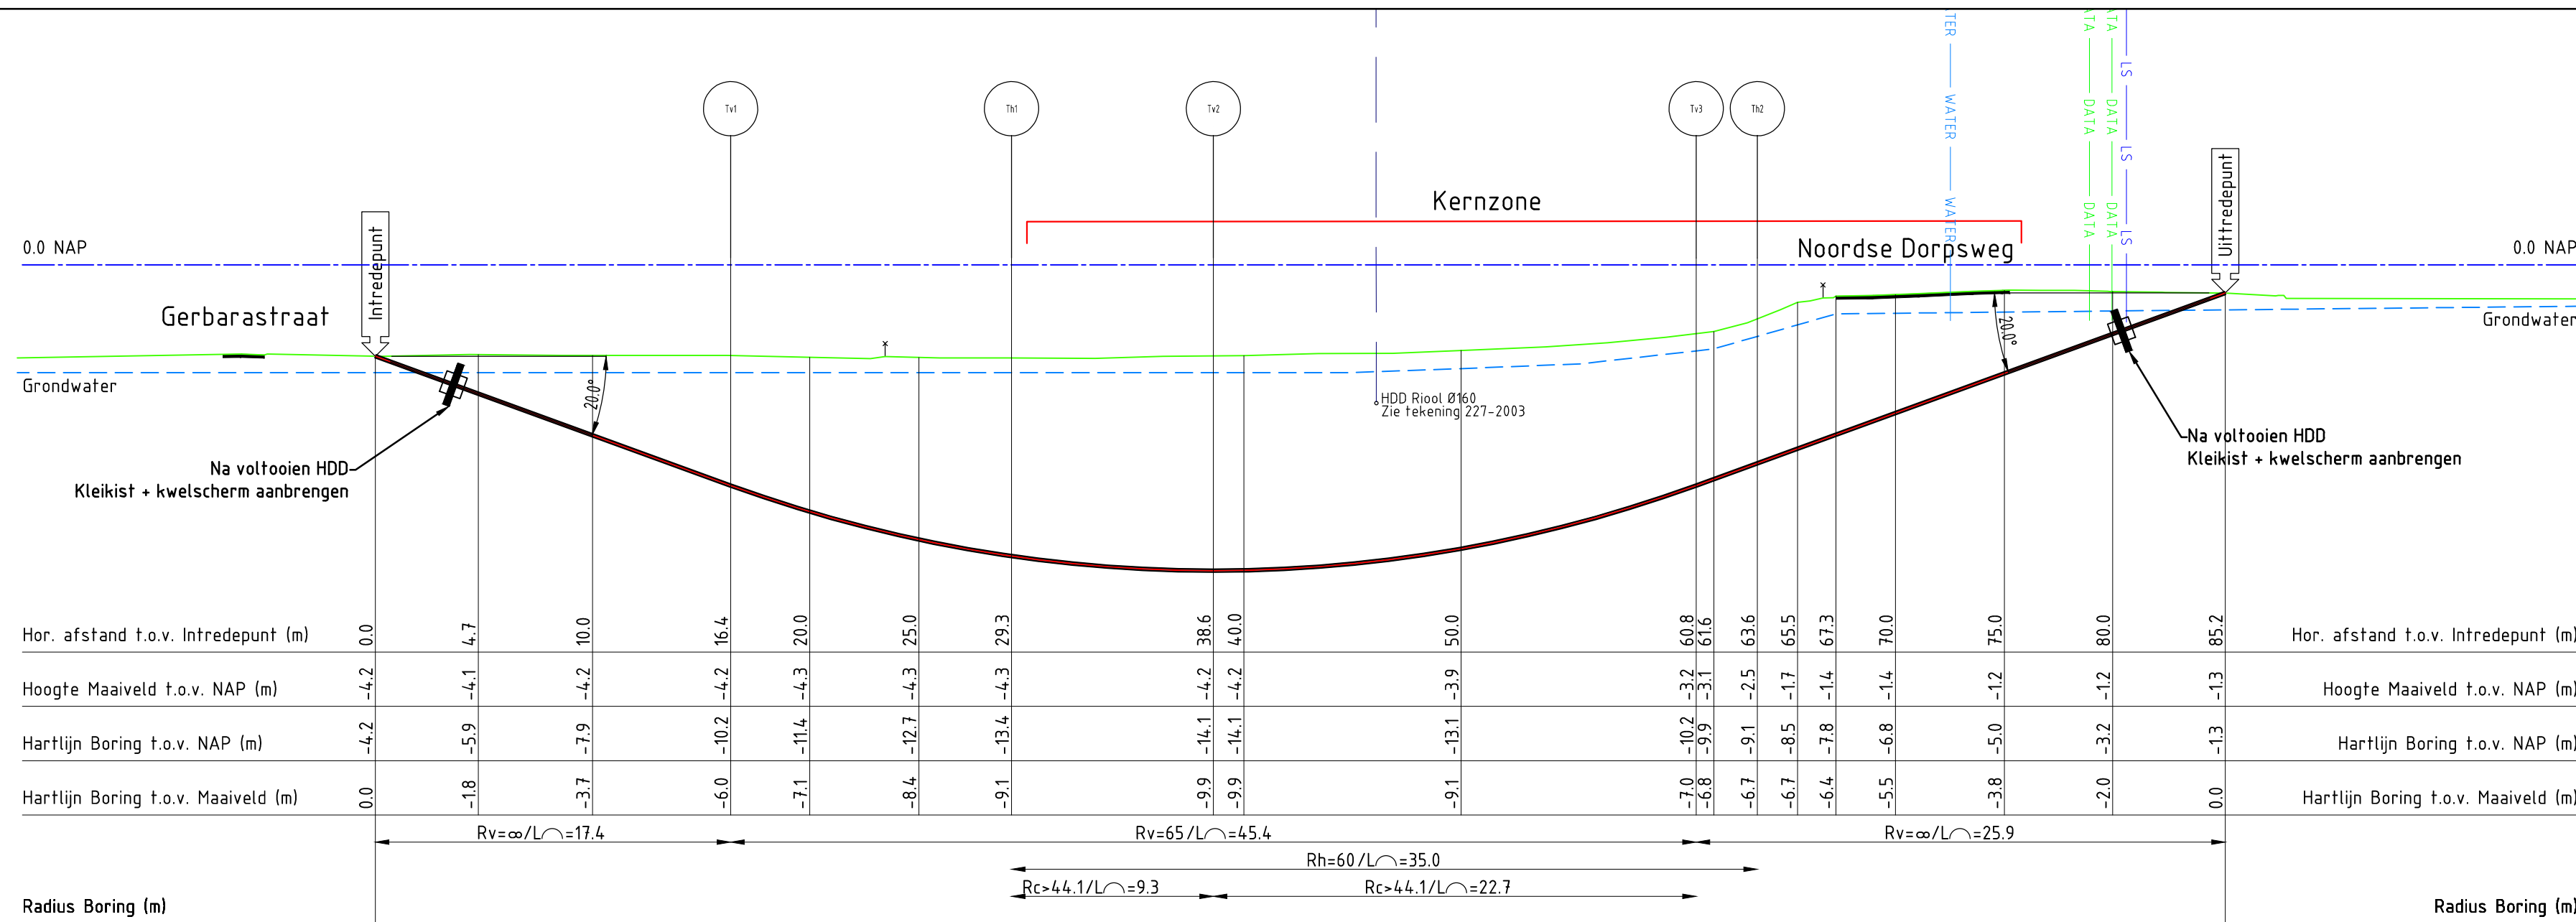

## OVERZICHT

Schaal 1:2500

## COORDINATEN BORING

Tabel Tangentpunten Boring HDD				
		X	Y	Z (NAP)
Intrade	Intrade	116755.97	464666.50	-4.21
Tv1	Begin neergaande bocht	116759.36	464682.50	-10.17
Th1	Begin horizontale bocht	116762.05	464695.16	-13.42
Tv2	Einde neergaande bocht / begin opgaande bocht	116764.67	464704.07	-14.09
Tv3	Einde opgaande bocht	116776.22	464722.92	-10.17
Th2	Einde horizontale bocht	116778.15	464724.96	-9.14
Uittrade	Uittrade	116793.33	464740.25	-1.30


## SITUATIE

Schaal 1:500




## SONDERING

DKM-01

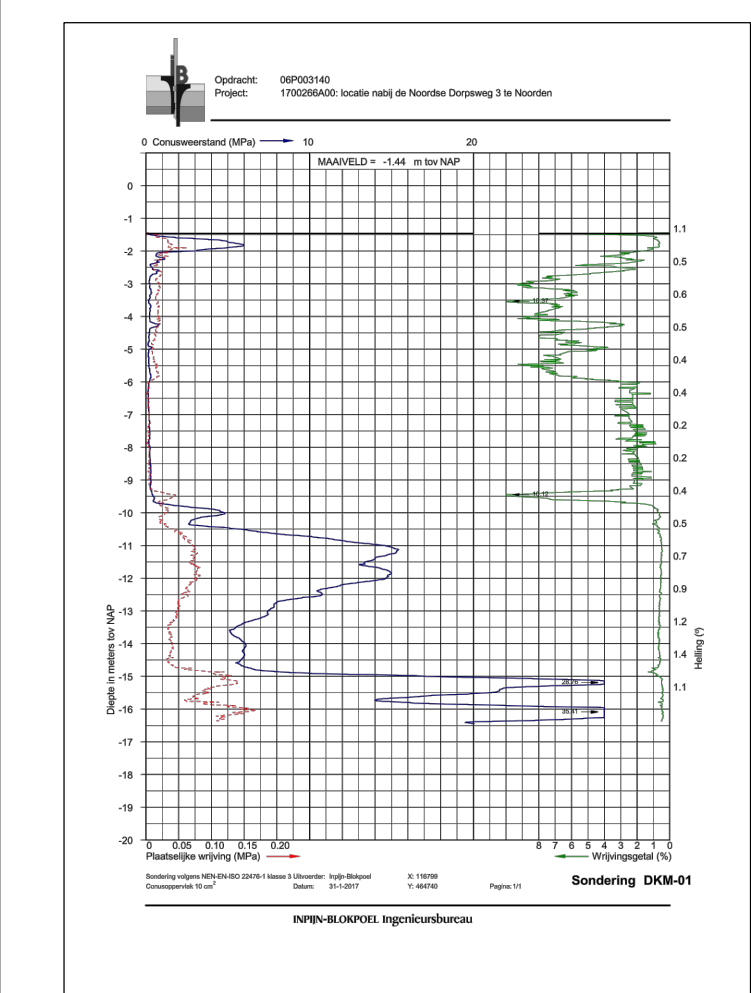


## SONDERING

DKM-02

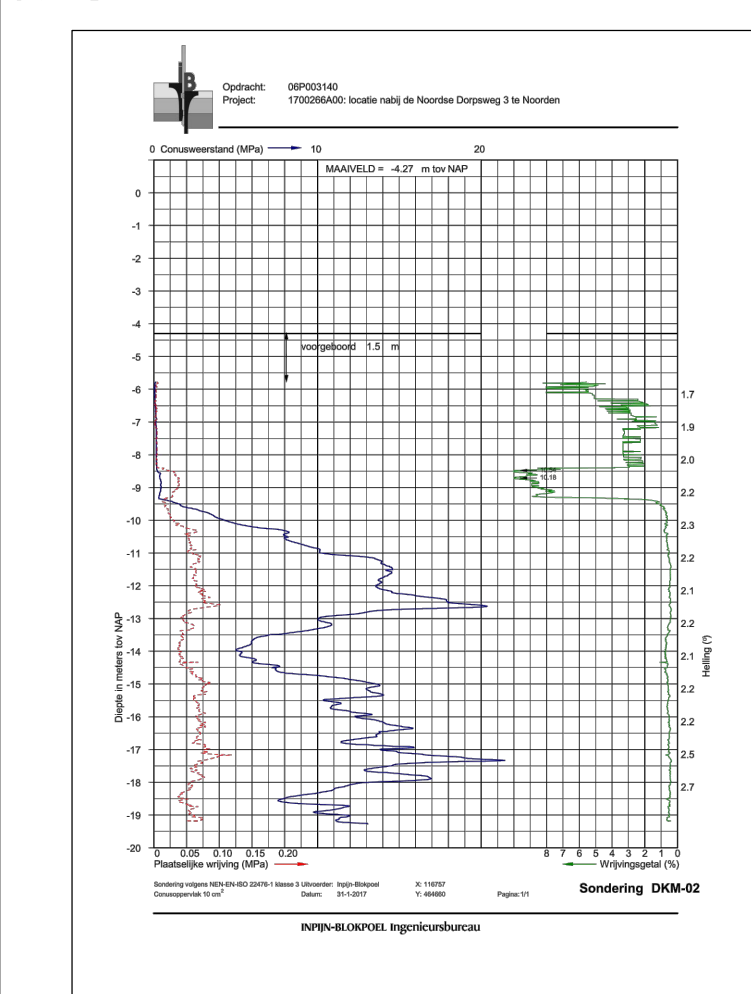

## DOORSNEDE BORING

Schaal 1:10

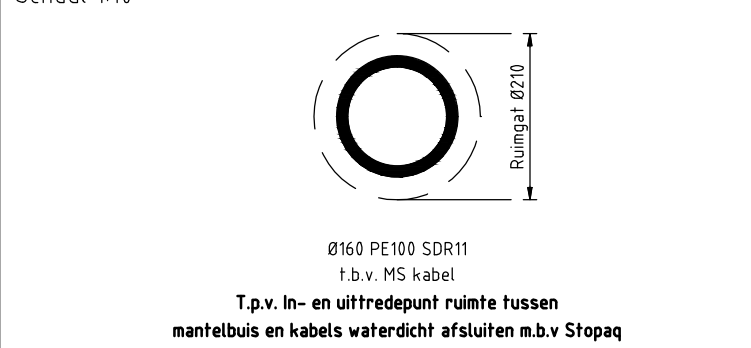

## LEGENDA

LS	Laagspanning	Persleiding HDD	Kernzone
MS	Middenspanning	Persleiding	Beschermingszone
DATA	Data transport	Uit te voeren HDD	
WATER	Water	DKM-01	Sondering

Maten in meters, tenzij anders vermeld  
Diameters in millimeters, tenzij anders vermeld  
Hoogtematen in meters t.o.v. N.A.P., tenzij anders vermeld  
Ligging bestaande kabels en leidingen ter indicatie ingetekend

2	01-06-2017	I. van Wijk	Wijzigingen n.a.v. commentaar Watermet
1	0-2-2017	B. vd Vlies	Aanpassing boortijl
Wijz.	Datum	Get.	Omschrijving:

Project: <b>Aanleg 10kV t.b.v. verbeteren elektriciteitsnet te Noorden</b>	Besteknummer:
Opdrachtgever: <b>Liander N.V.</b>	
Omschrijving: <b>HDD Noordse Doprsweg - Gerbarastraat 1x Ø160 PE100 SDR11 t.b.v. MS kabel</b>	
Gec. (projectleider)	Gec. (controleur)

<b>RPS</b> Kabels en leidingen Prins Mauritsstraat 17, 4141 JC Leerdam Postbus 75, 4140 AB Leerdam T +31 346 53 96 96 W www.rps.nl	Projectnummer: 1700266A00 Projectleider: J.P. Tipker Auteur: B. vd Vlies Fase: VO Logo opdrachtgever: <b>liander</b>	Formaat: A1 Schaal: diverse Status: Definitief Datum: 2-2-2017 Blad: 1 van 1 bladen Nummer: 1700266A00-BT-1 Wijz: 2
---	--	---