


zolder nieuw

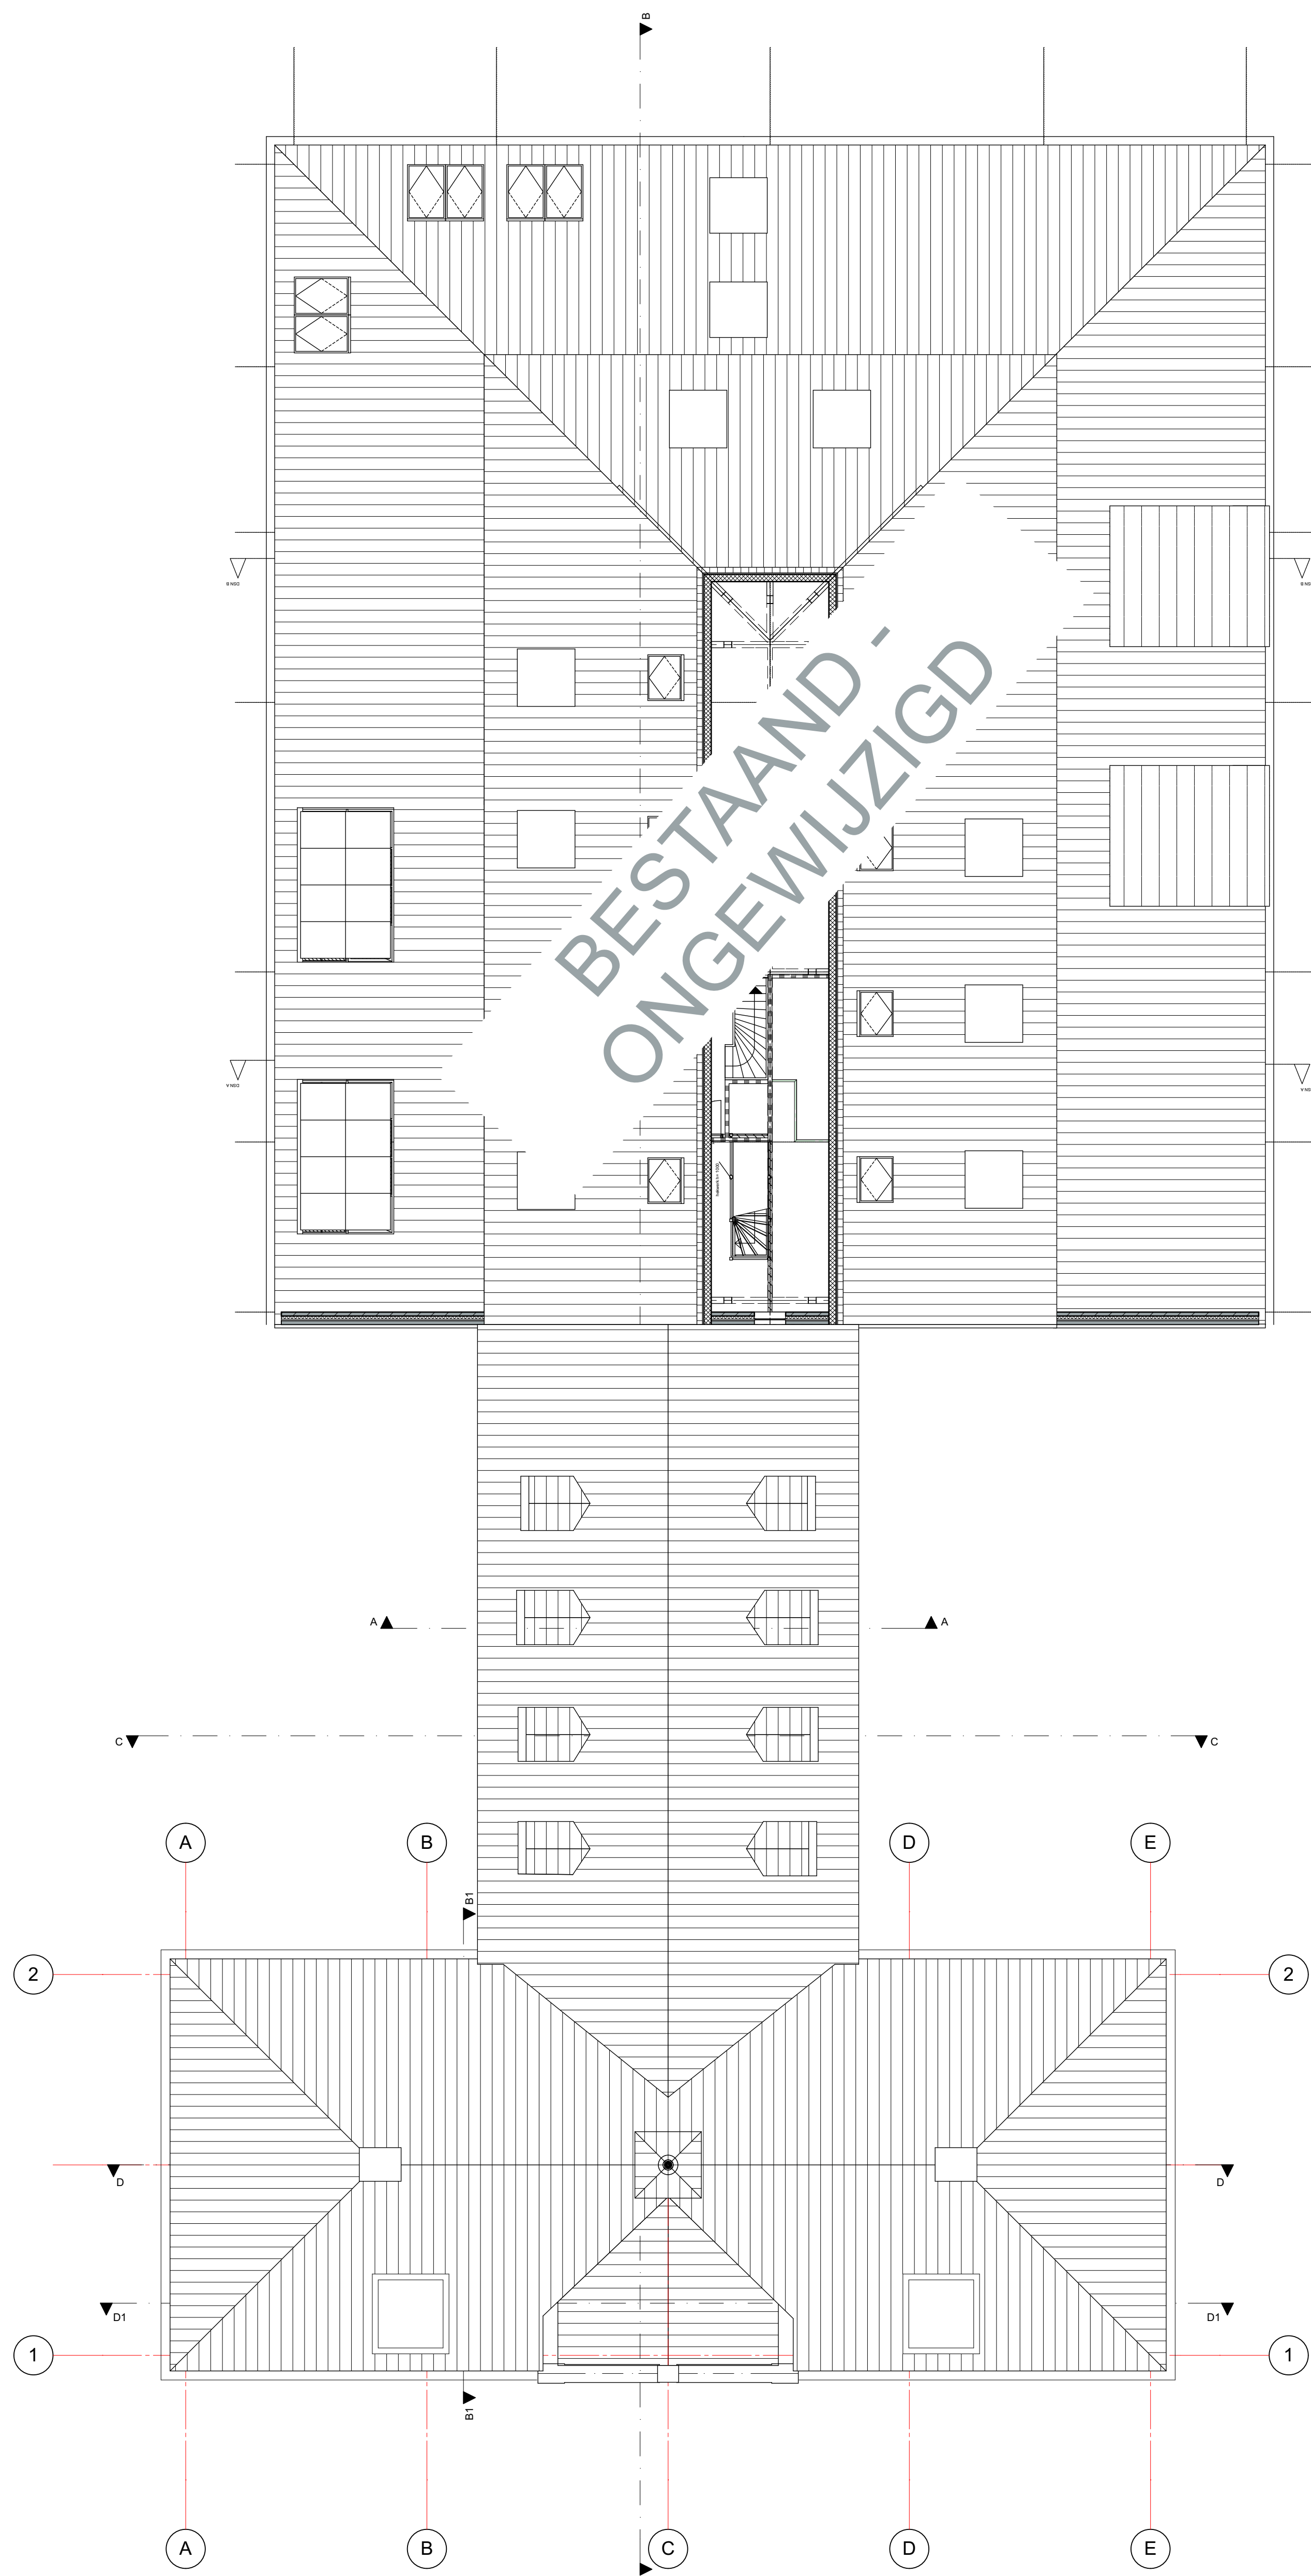

dakaanzicht