




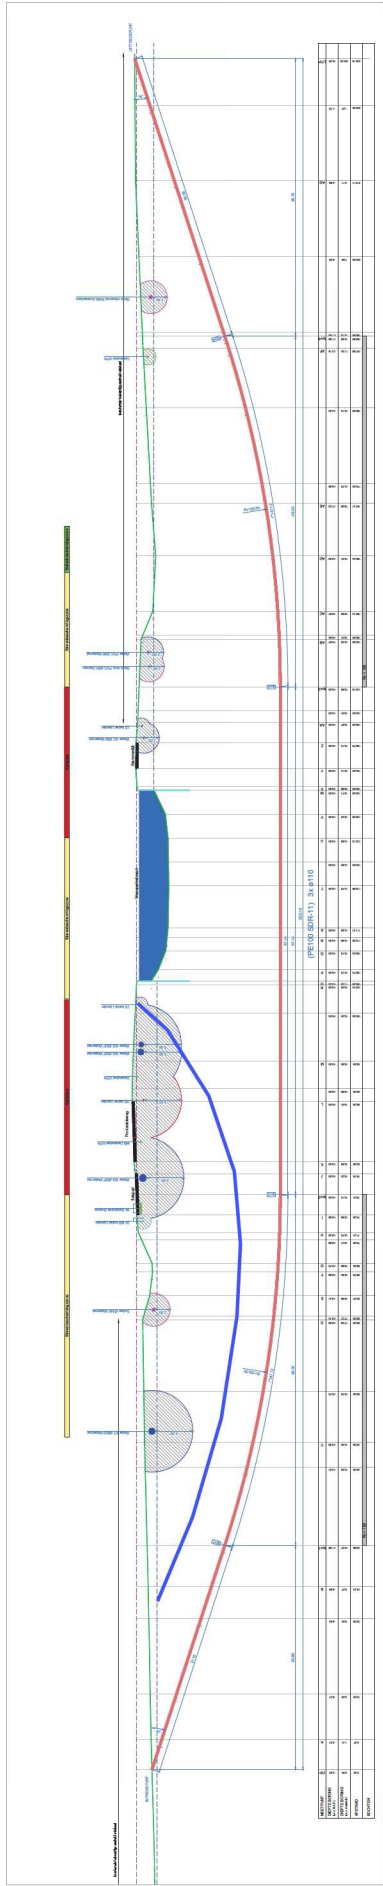

BOVENWANDZICHT SCHAL 1:200

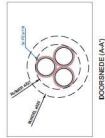

DWARSPROFIEL SCHAL 1:200

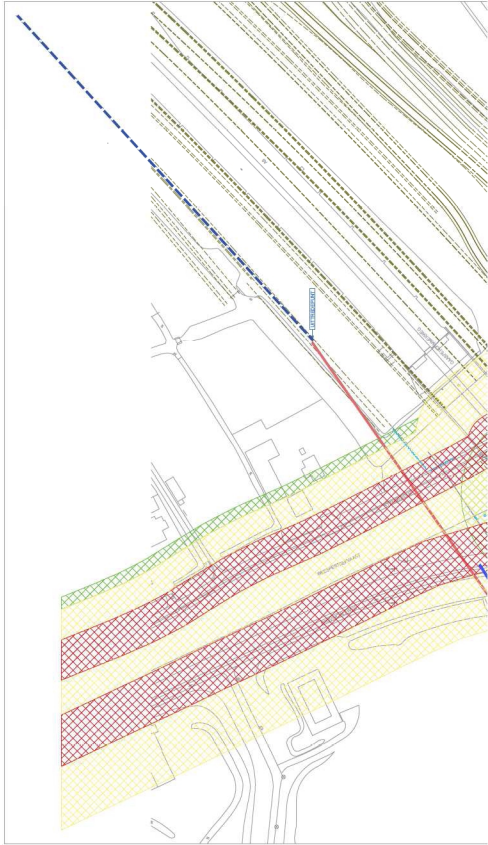

COÖRDINATEN
UTM
Zone
Easting
Northing

COÖRDINATEN

PLANTERING / VERGUNNINGAANVRAAG

• LENGTE BOORING

• RIJSDIAMETER (m)

231,15 m

(PE100 SDR-11) 3x Ø 110 mm

LEGENDA

RIJSDIAMETER (m)

231,15 m

(PE100 SDR-11) 3x Ø 110 mm