


17.098036

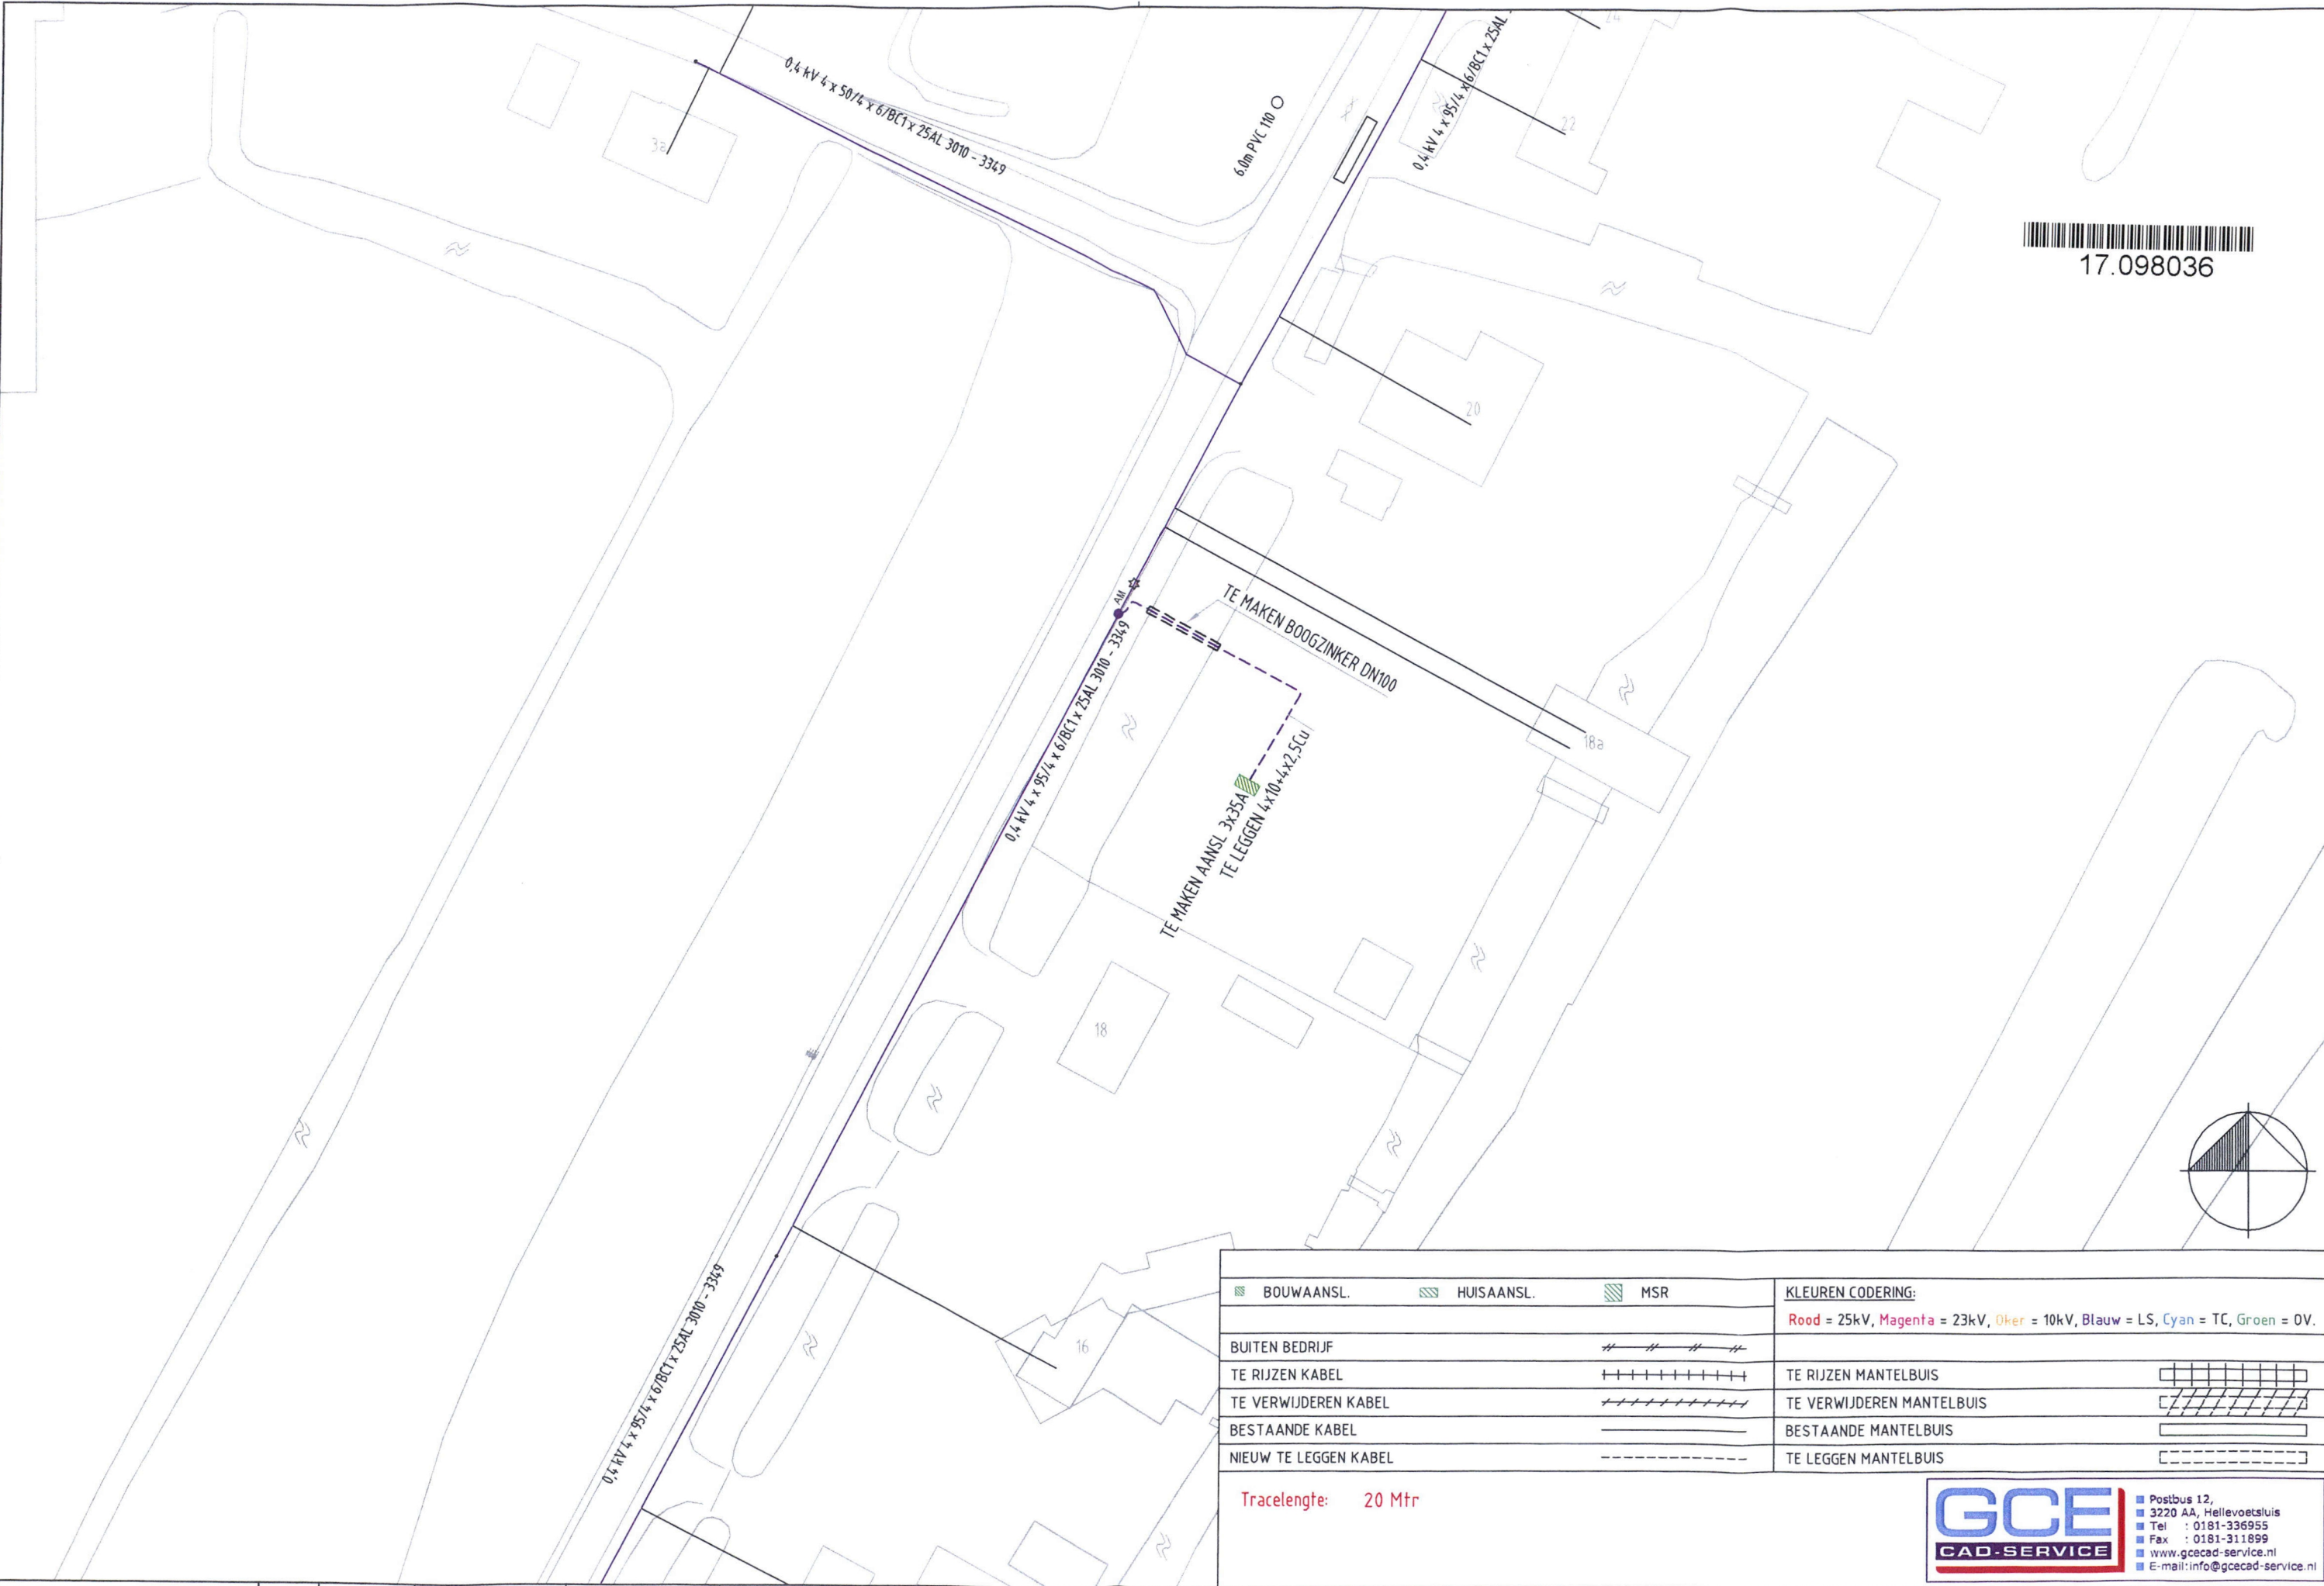

BOUWAANSL.	HUISAANSL.	MSR	KLEUREN CODERING:
			Rood = 25kV, Magenta = 23kV, Oranje = 10kV, Blauw = LS, Cyan = TC, Groen = OV.
BUITEN BEDRIJF		=====	
TE RIJZEN KABEL		+++++	TE RIJZEN MANTELBUIS
TE VERWIJDEREN KABEL		+++++	TE VERWIJDEREN MANTELBUIS
BESTAANDE KABEL		=====	BESTAANDE MANTELBUIS
NIEUW TE LEGGEN KABEL		-----	TE LEGGEN MANTELBUIS
Tracelengte: 20 Mtr			

STEDIN
Netbeheer B.V.

Get.	26-05-2017	StedinGCE4
Wijz.	Datum:	Get:
		Gec:

Projectnr/Omschrijving:

Formaat: A3	Uitbreiding LS-Net
Schaal: 1:500	Botsholsedijk 18a, Waverveen
Aantal bladen: -	Plantekening
Volgend bladnr: -	

Dossiernr: -	Discipline: Elektra
Netwerkplan: -	Tek. nr: E_930000053724
Status: Vrij voor uitvoering	Bladnr: 001

- Postbus 12,
- 3220 AA, Hellevoetsluis
- Tel : 0181-336955
- Fax : 0181-311899
- www.gcecad-service.nl
- E-mail: info@gcecad-service.nl