



LANGSDOORSNEDE
Schaal 1:20

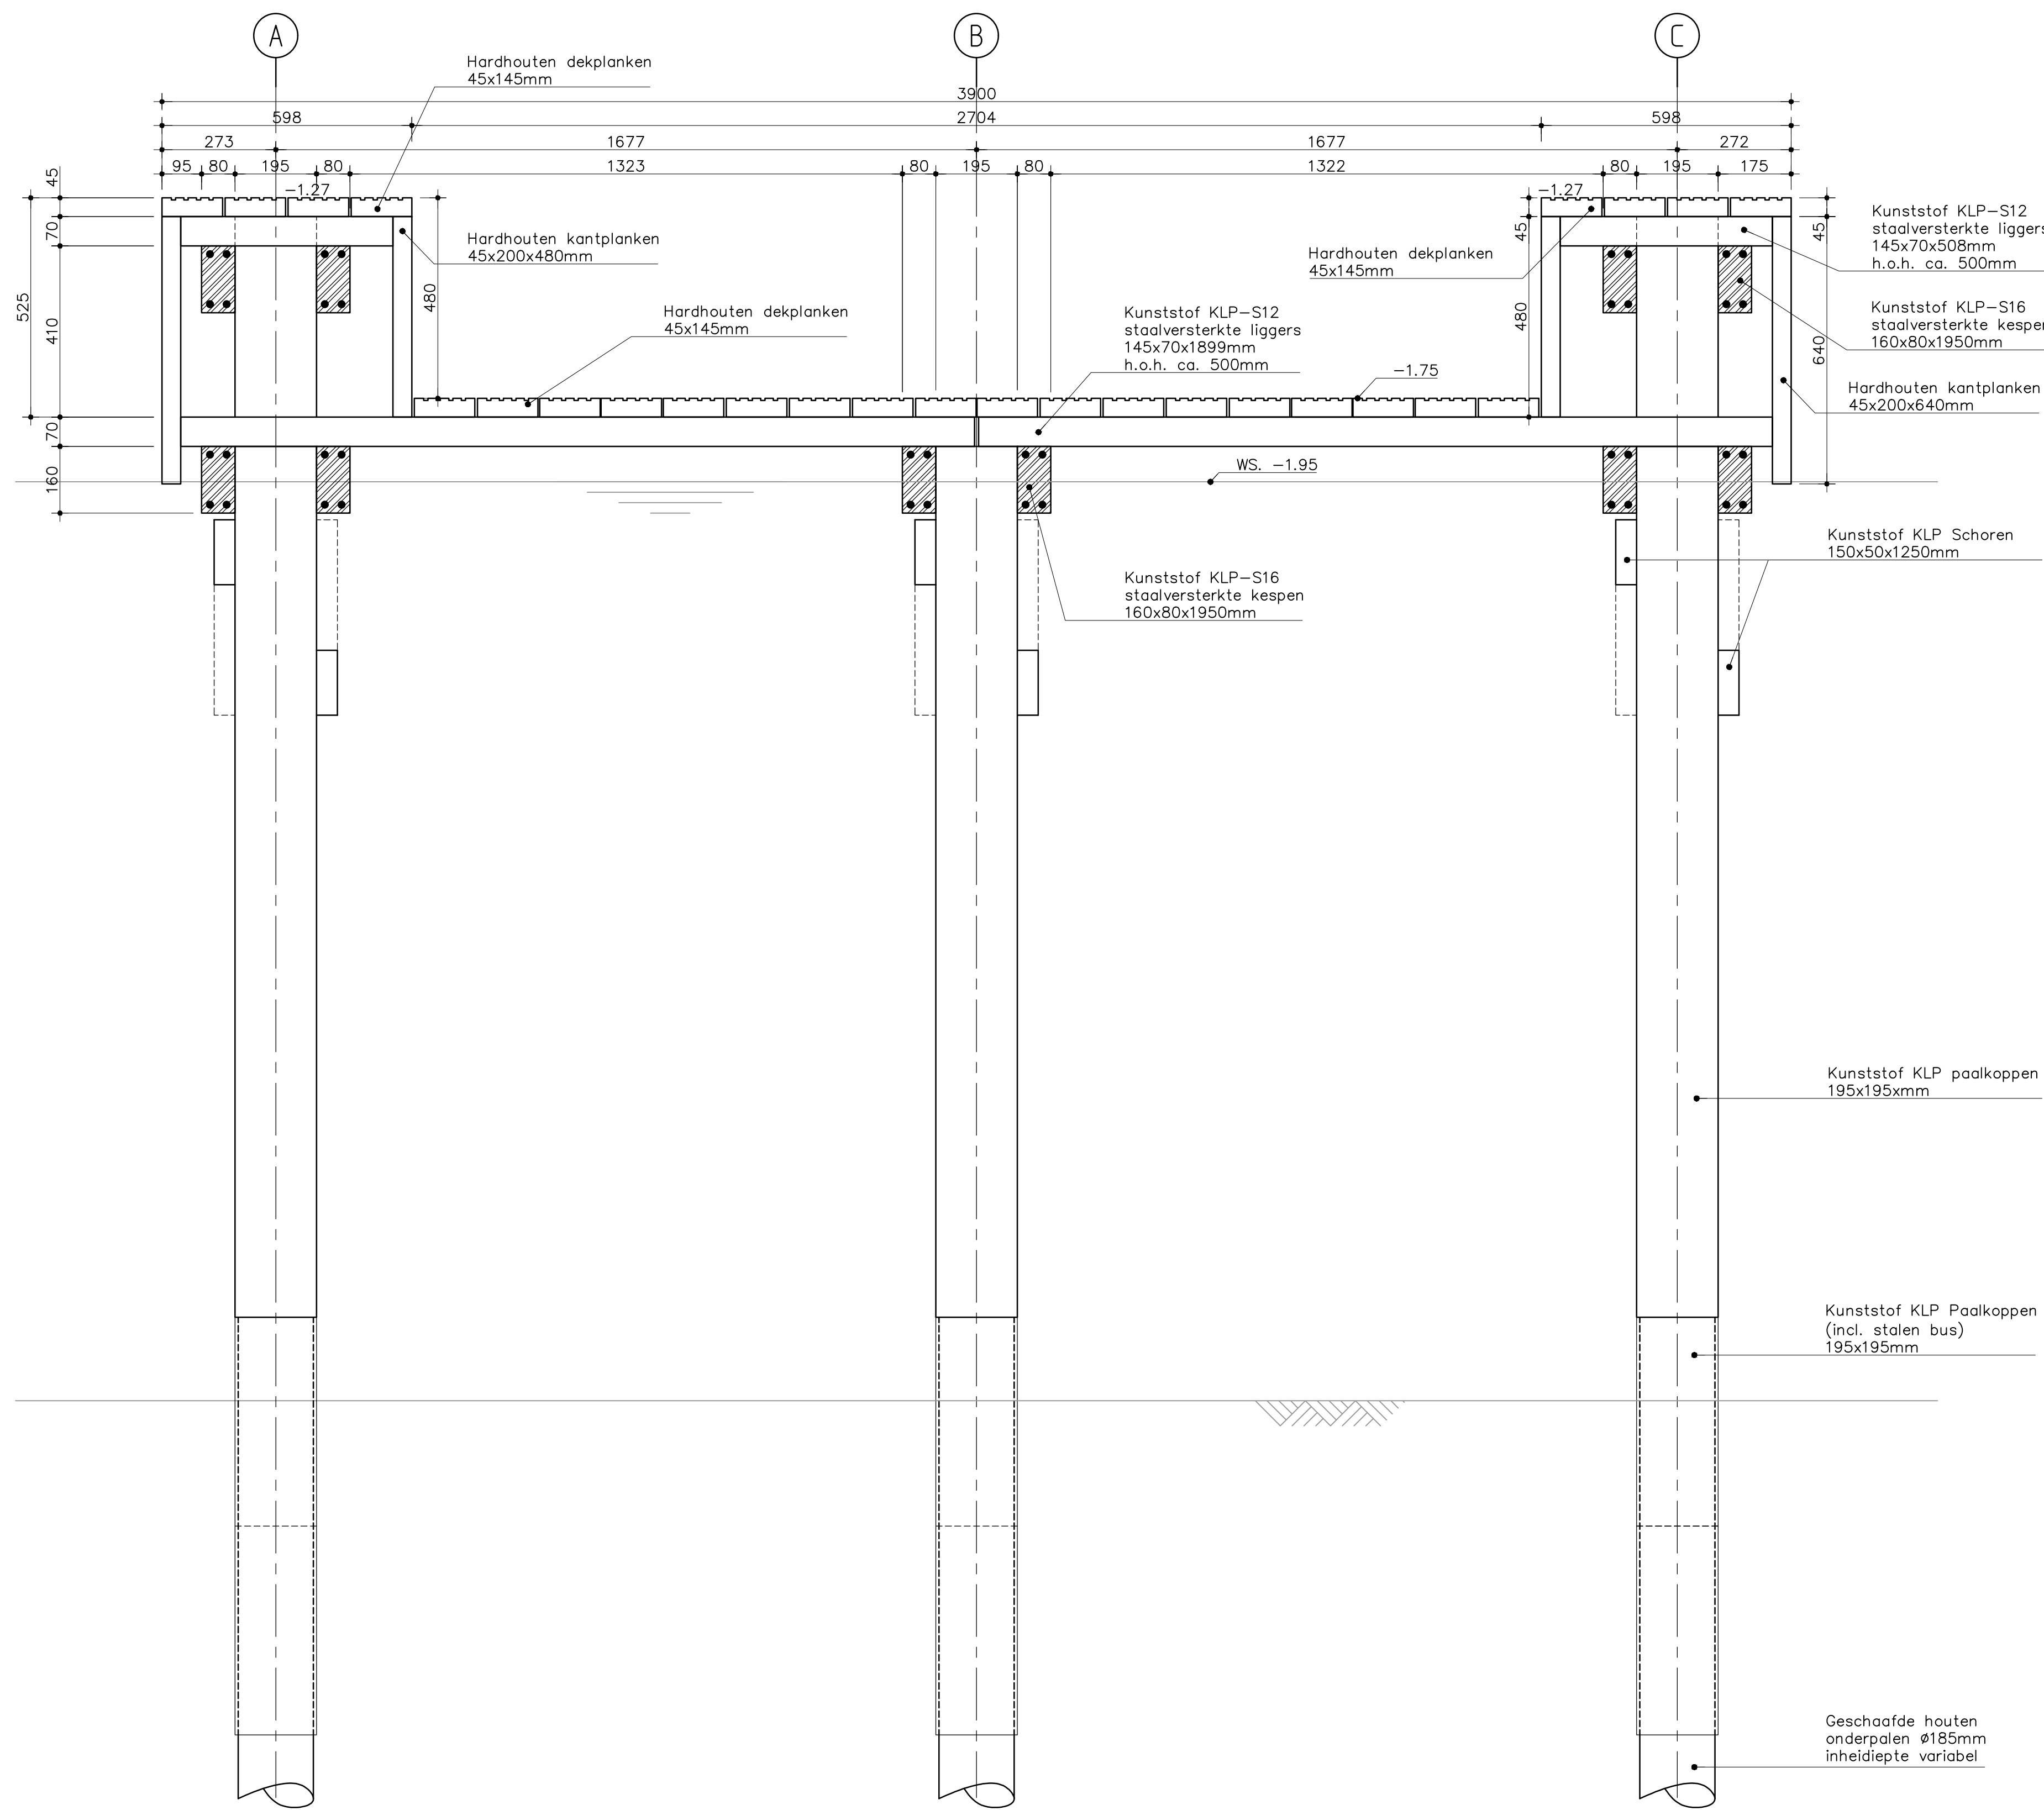

DOORSNEDE STEIGER
Schaal 1:10

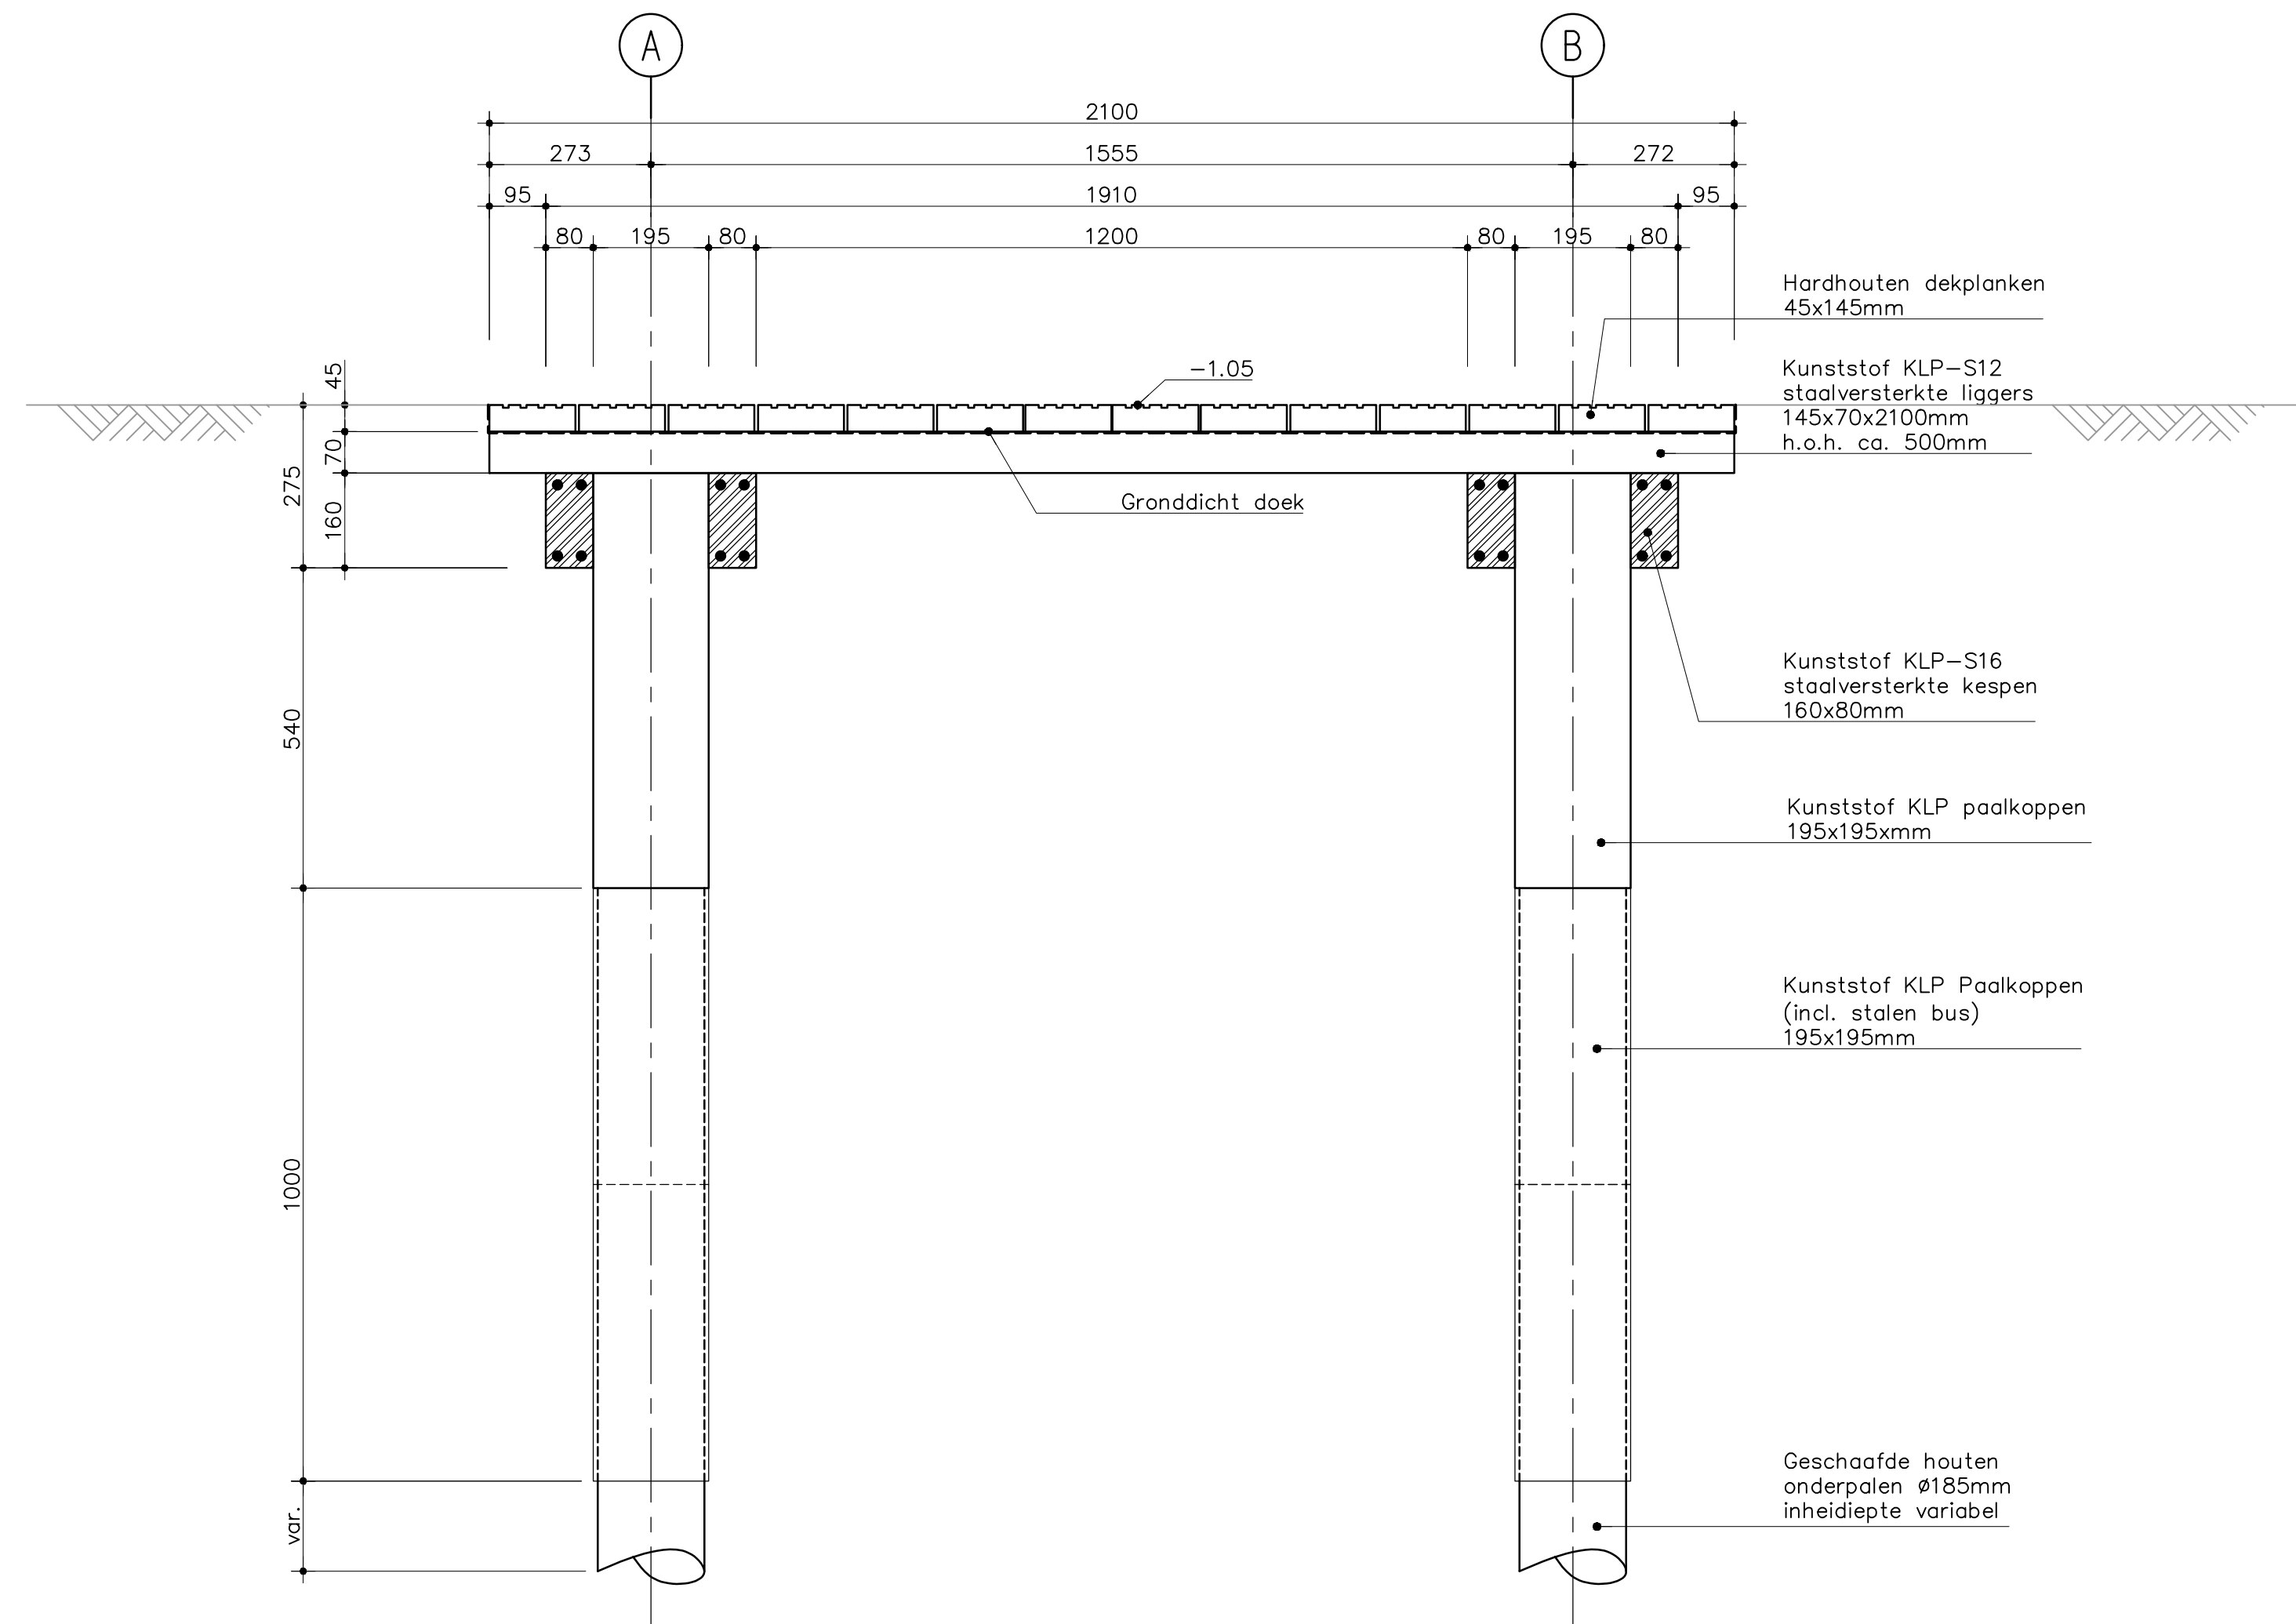

DOORSNEDE VLONDER
Schaal 1:10



CONCEPT

GEMEENTE AMSTERDAM

NVOS AMSTELPARK EN GUSBRECHT VAN AEMSTELPARK

DETAILS STEIGER

Projectnaam	Tekeningnummer	Wet	Staat van zaken	Ontwerper	Controleur
388521	305	DO	13-10-2017	DO	DO

www.sweco.nl

© Sweco Nederland B.V. Alle rechten voorbehouden

Productum : 13-10-2017

SWECO

Productum : 13-10-2017