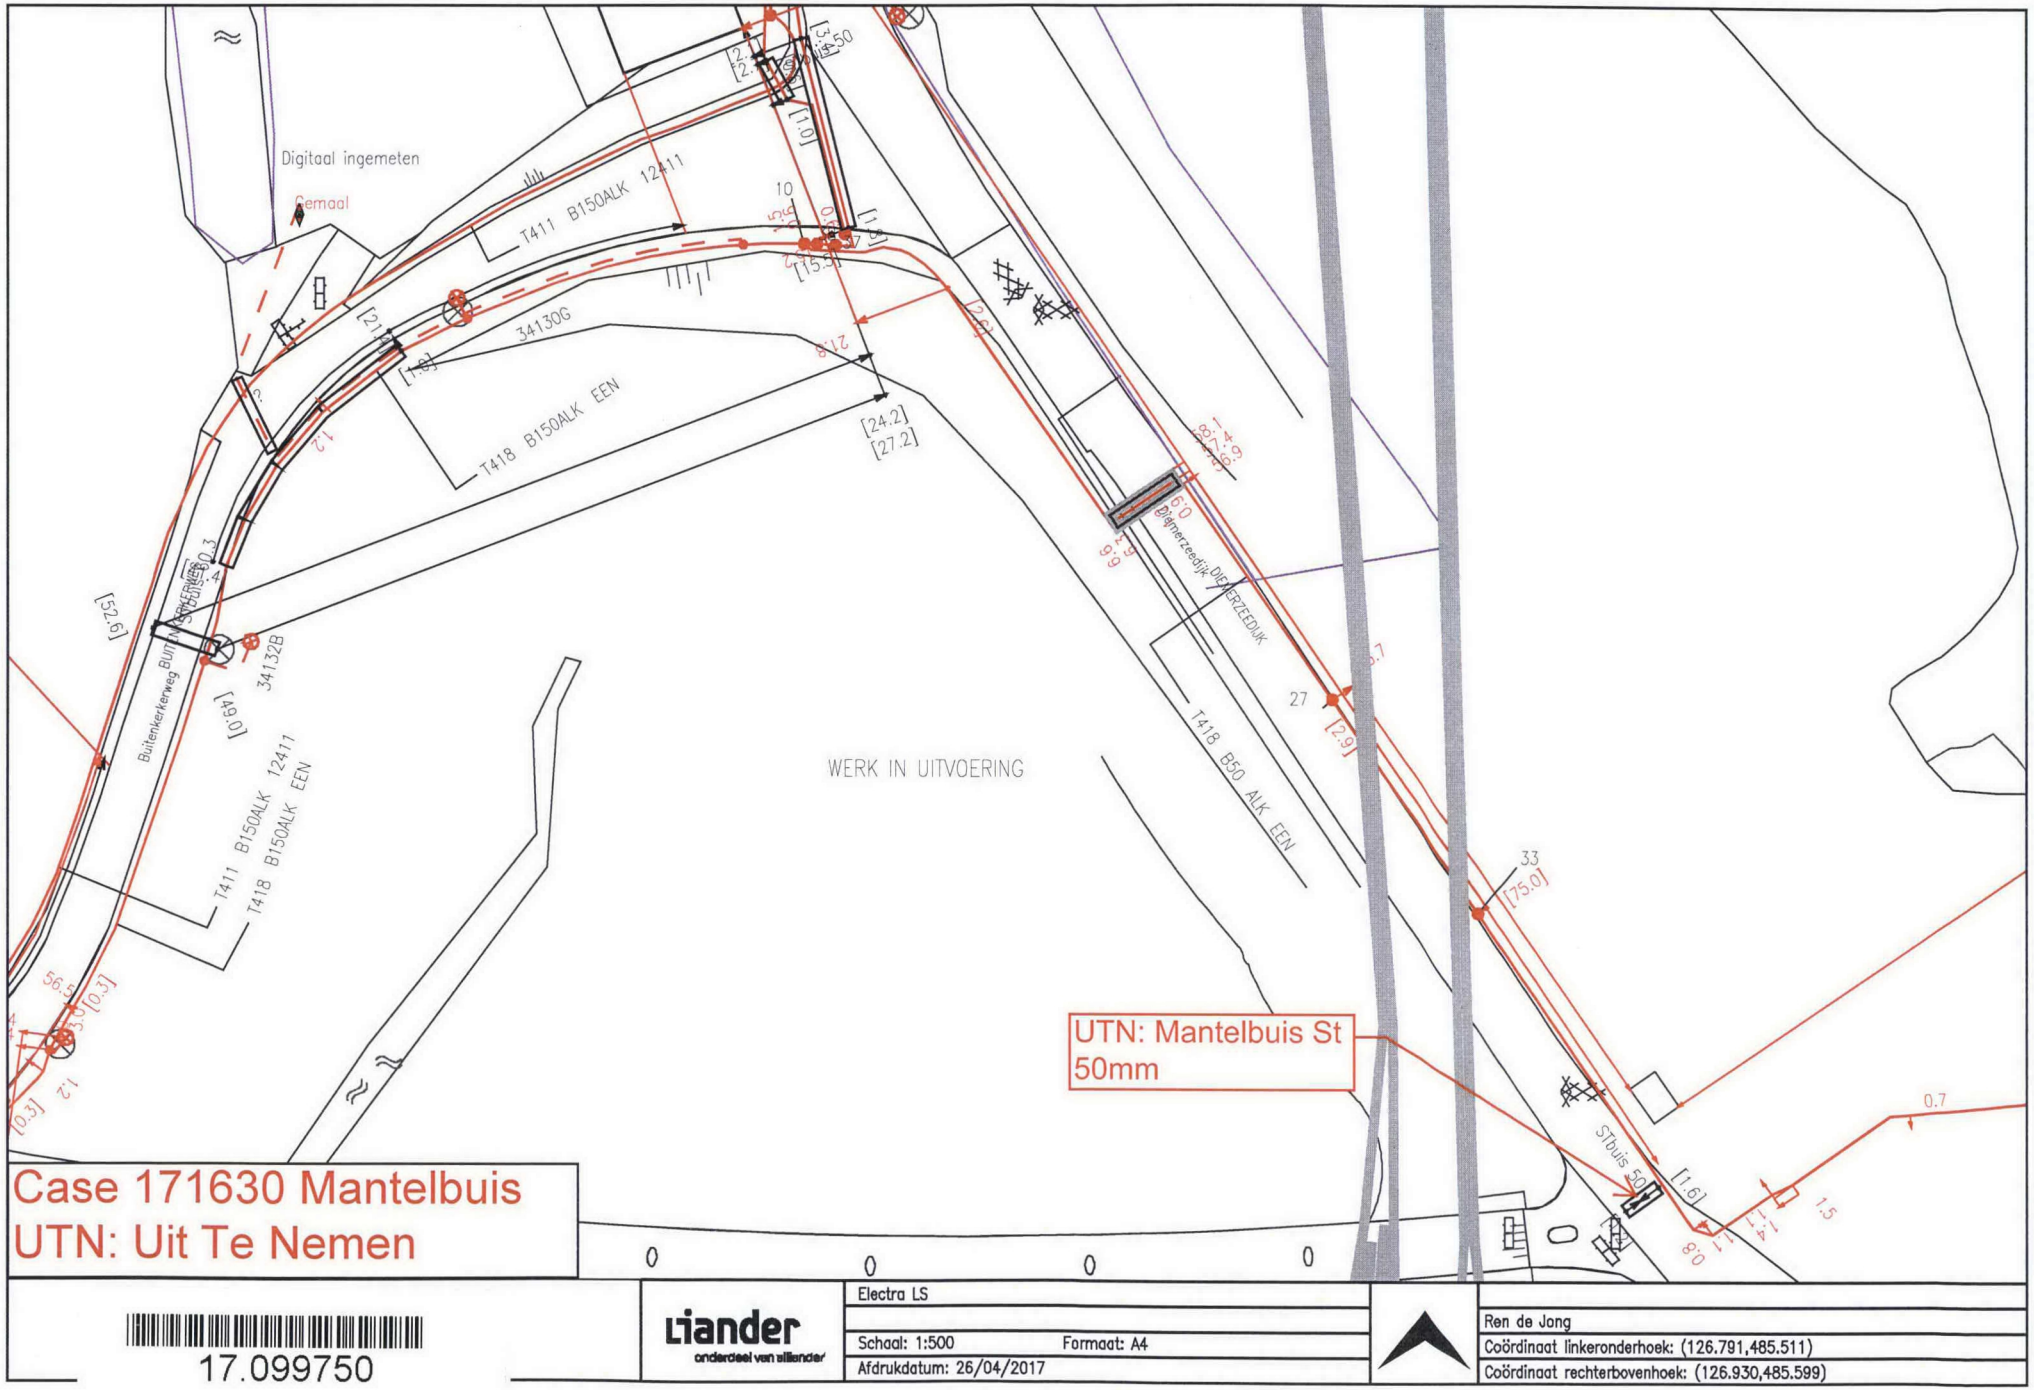
Digitaal ingemeten
Gemaal
T411 B150ALK 12411
T418 B150ALK EEN
34130G
34132B
Buitenkerkerweg
Dijmerzeedijk
T418 B50 ALK EEN
WERK IN UITVOERING
UTN: Mantelbuis St 50mm
STbuis 50
Case 171630 Mantelbuis
UTN: Uit Te Nemen
17.099750
Liander
onderdeel van alliander
Electra LS
Schaal: 1:500
Formaat: A4
Afdrukdatum: 26/04/2017
Ren de Jong
Coördinaat linkeronderhoek: (126.791,485.511)
Coördinaat rechterbovenhoek: (126.930,485.599)