



Situatie


schaal 1:500

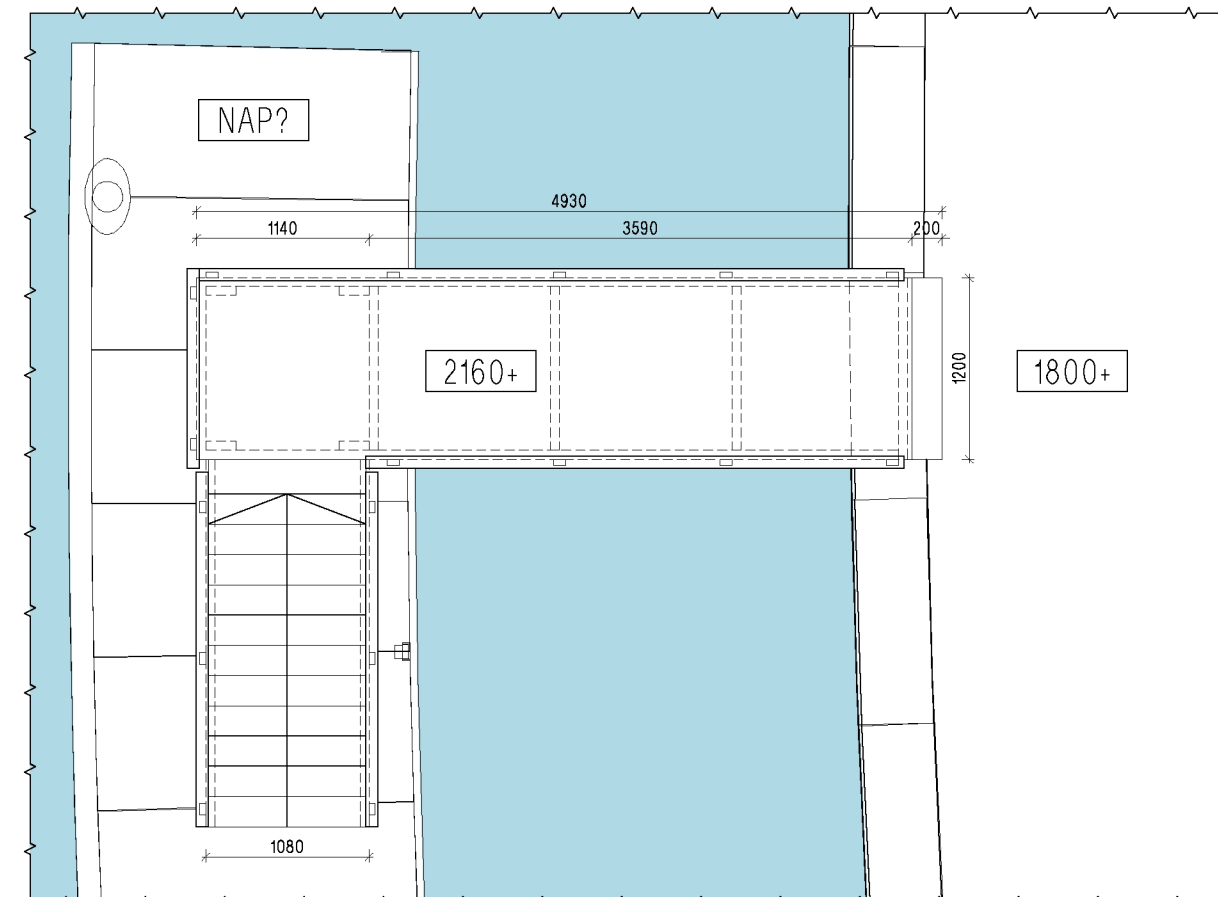

Bovenaanzicht

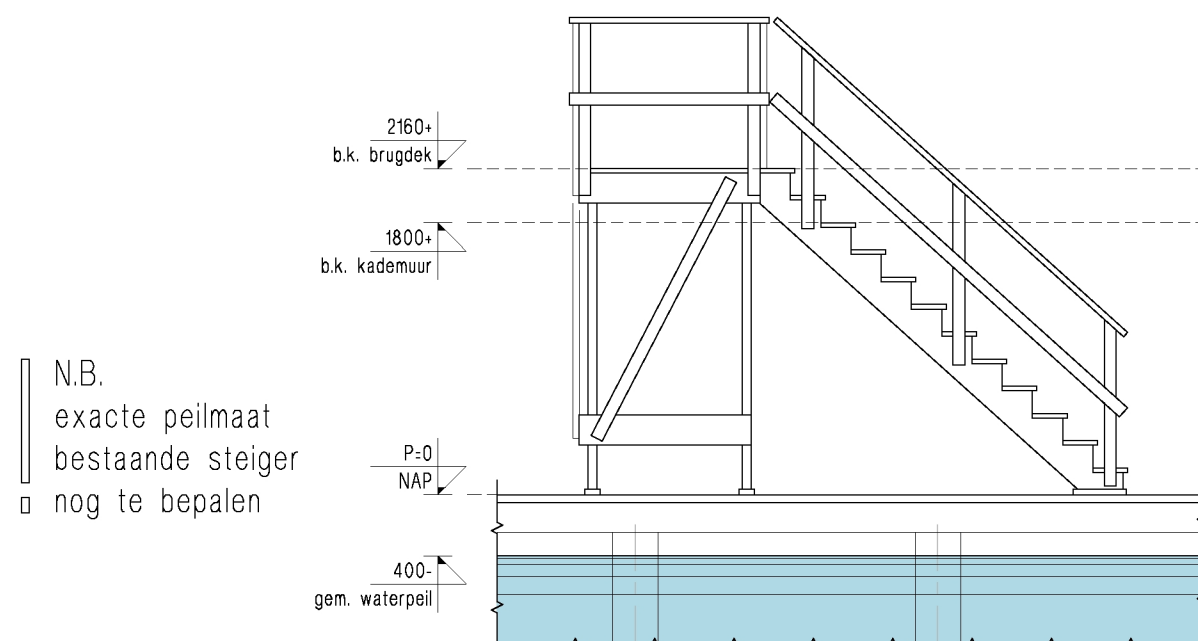

Zijaanzicht

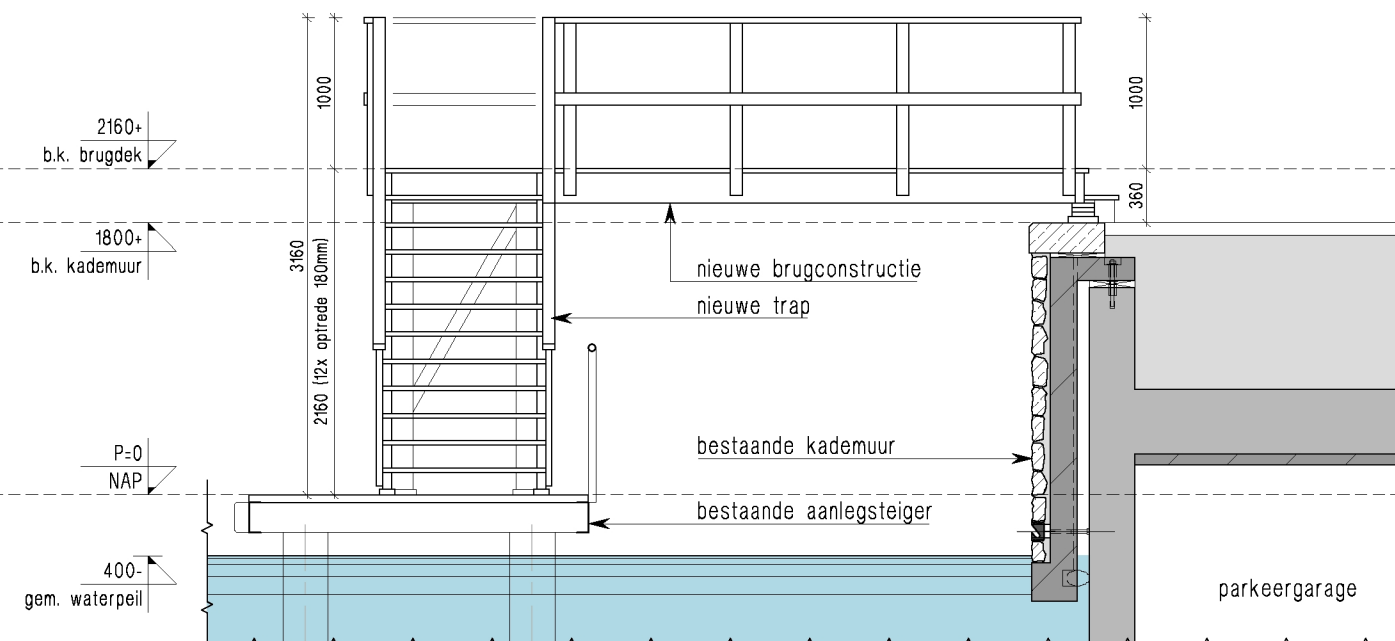

Vooraanzicht

0 1 2 3 4 5 meter