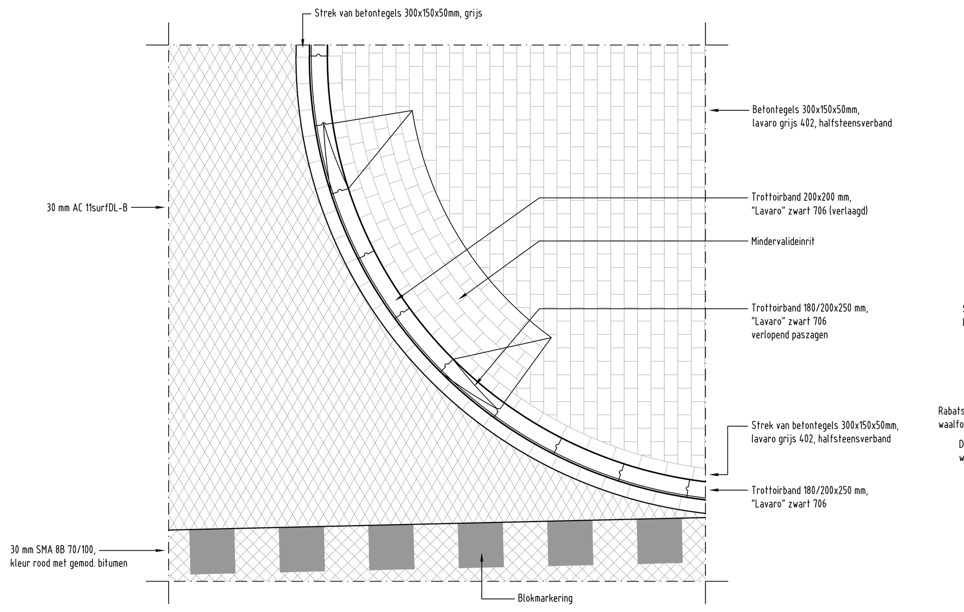

BOVENAANZICHT

DETAIL 1 MINDERVALIDEN INRIT (KEULSE VAART/SPORTLAAN)

SCHAAL 1:50

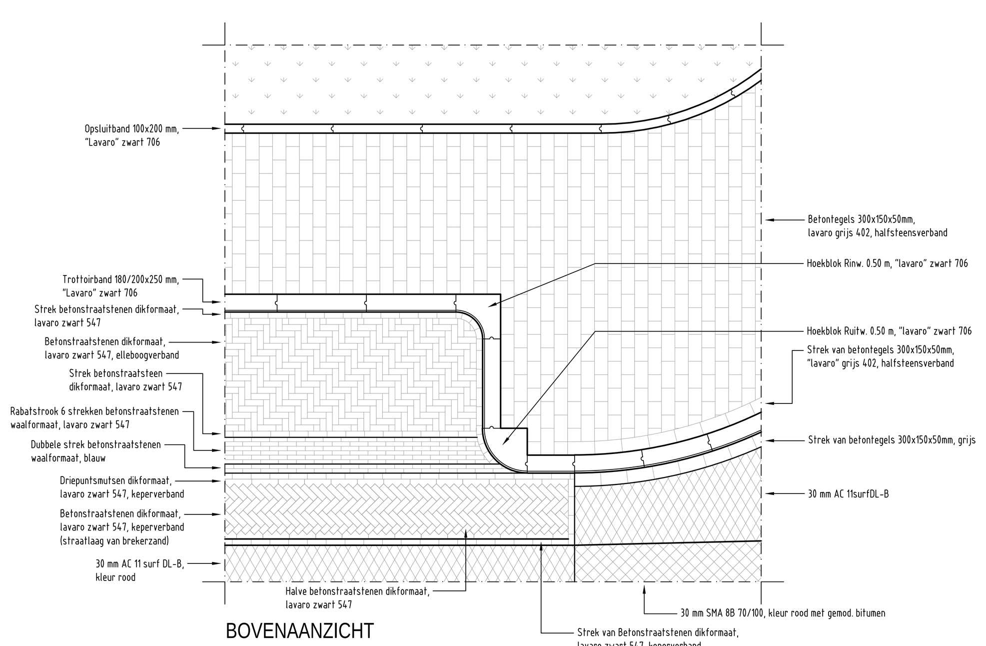

BOVENAANZICHT

DETAIL 2 EINDE PARKEERHAVEN (KEULSE VAART)

SCHAAL 1:50

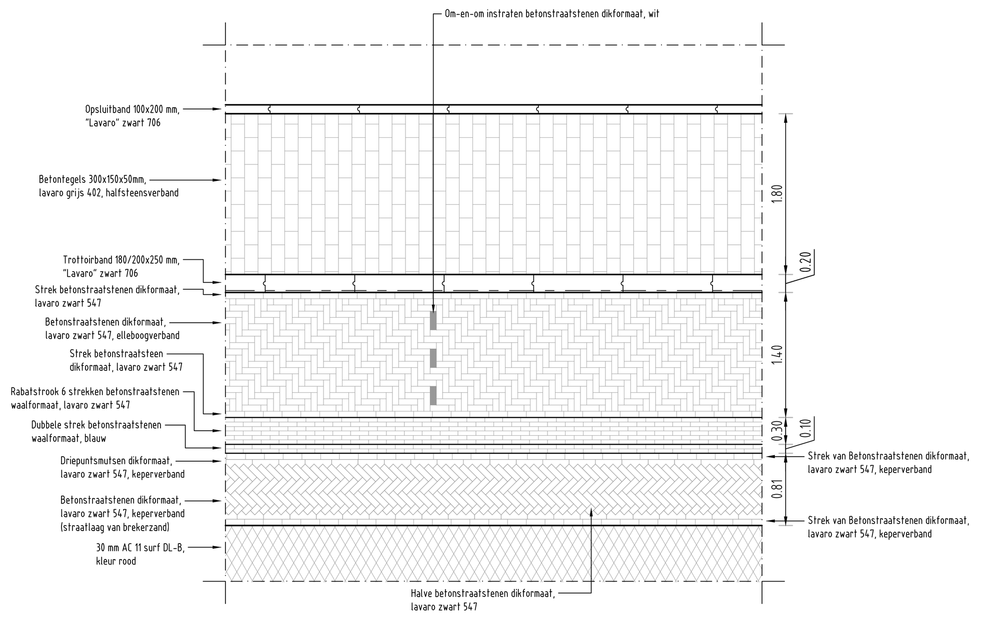

BOVENAANZICHT

DETAIL 3 PARKEERVAKSCHEIDING (KEULSE VAART)

SCHAAL 1:50

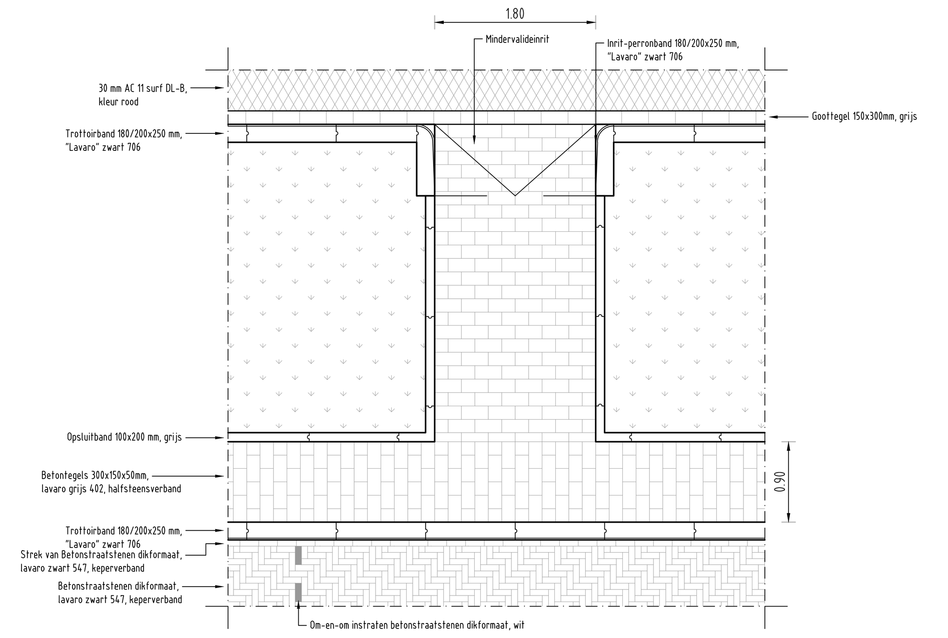

BOVENAANZICHT

DETAIL 4 MINDERVALIDEINRIT (KEULSE VAART)

SCHAAL 1:50

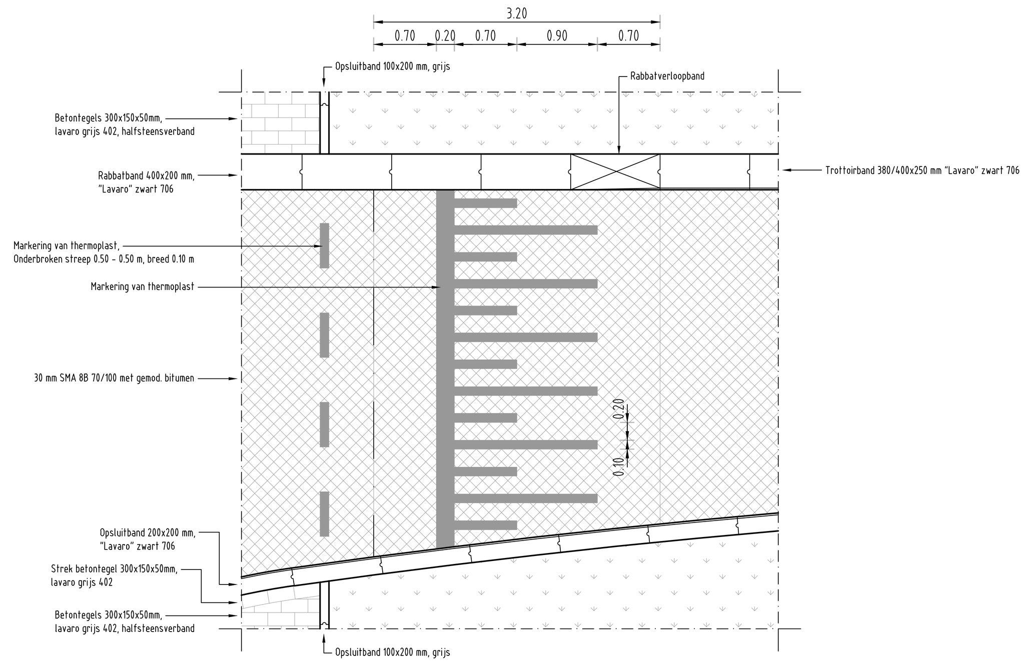

BOVENAANZICHT

DETAIL 5 DREMPEL (MUIDERSTRAATWEG)

SCHAAL 1:50

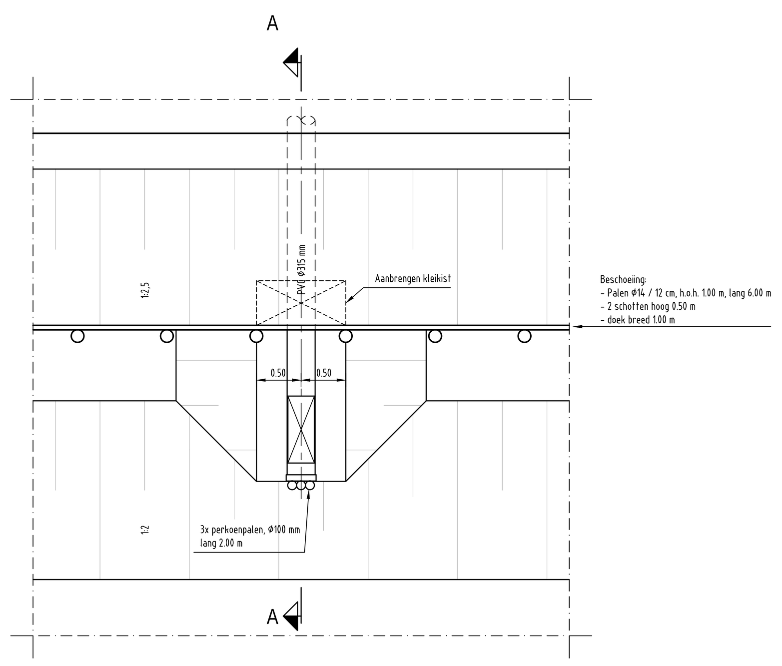

BOVENAANZICHT

DETAIL 6 UITSTROOMVOORZIENING (MUIDERSTRAATWEG)

SCHAAL 1:50

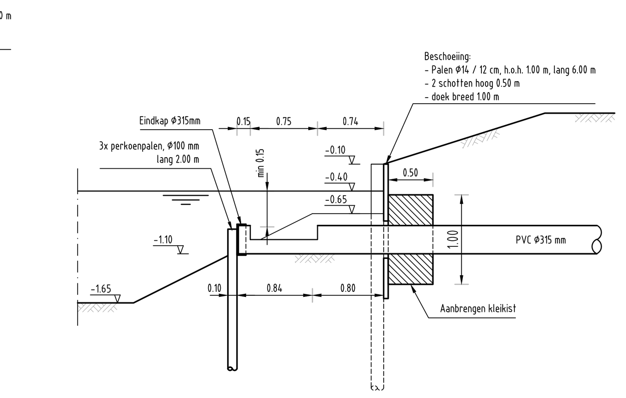

DOORSNEDE A-A

DETAIL 6 UITSTROOMVOORZIENING (MUIDERSTRAATWEG)

SCHAAL 1:50

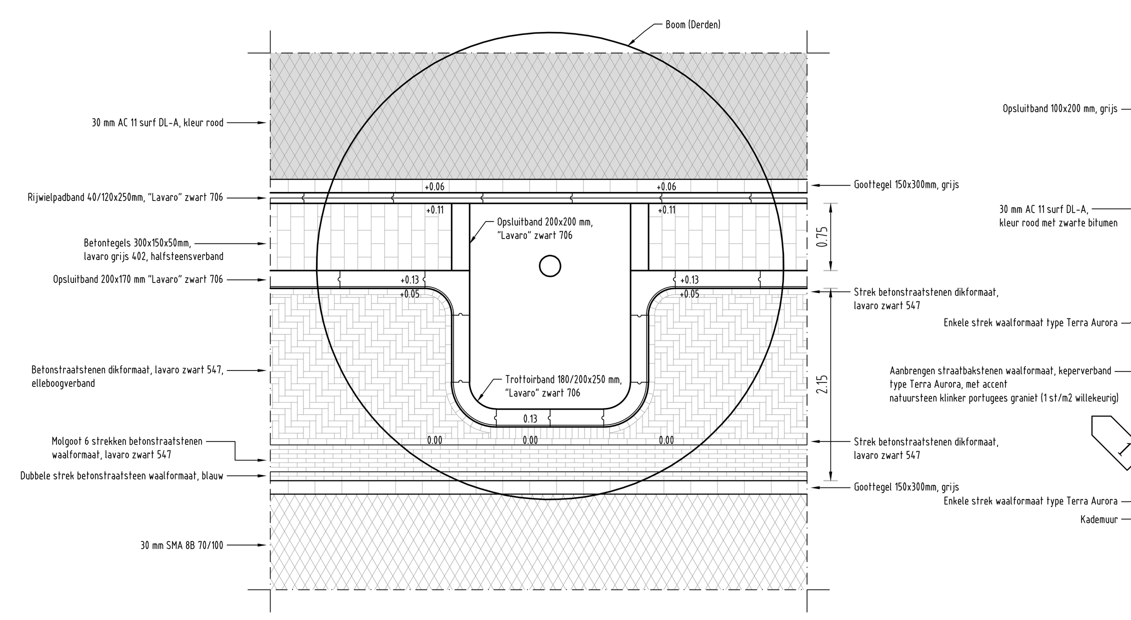

BOVENAANZICHT

DETAIL 7 BOOMPLANTPLAATS PARKEERVAK (MUIDERSTRAATWEG)

SCHAAL 1:50

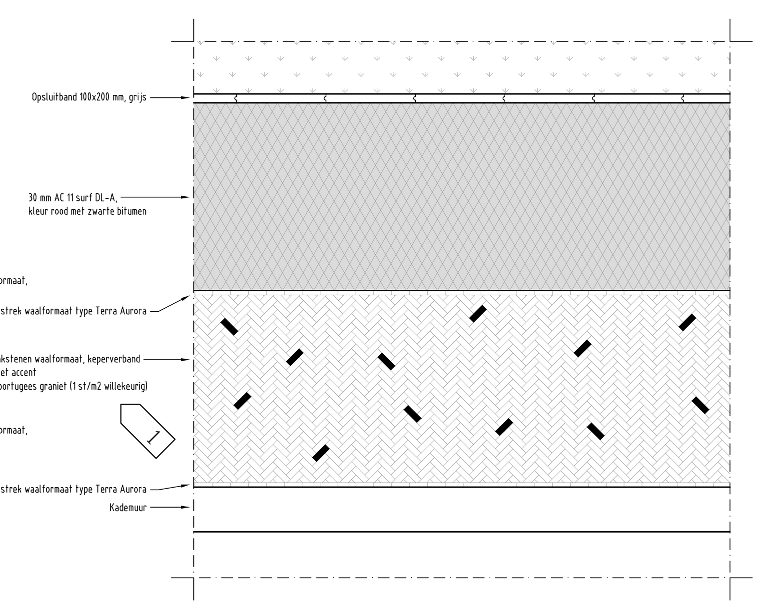

BOVENAANZICHT

DETAIL 8 STRAATWERK PROMENADE (MUIDERSTRAATWEG)

SCHAAL 1:50

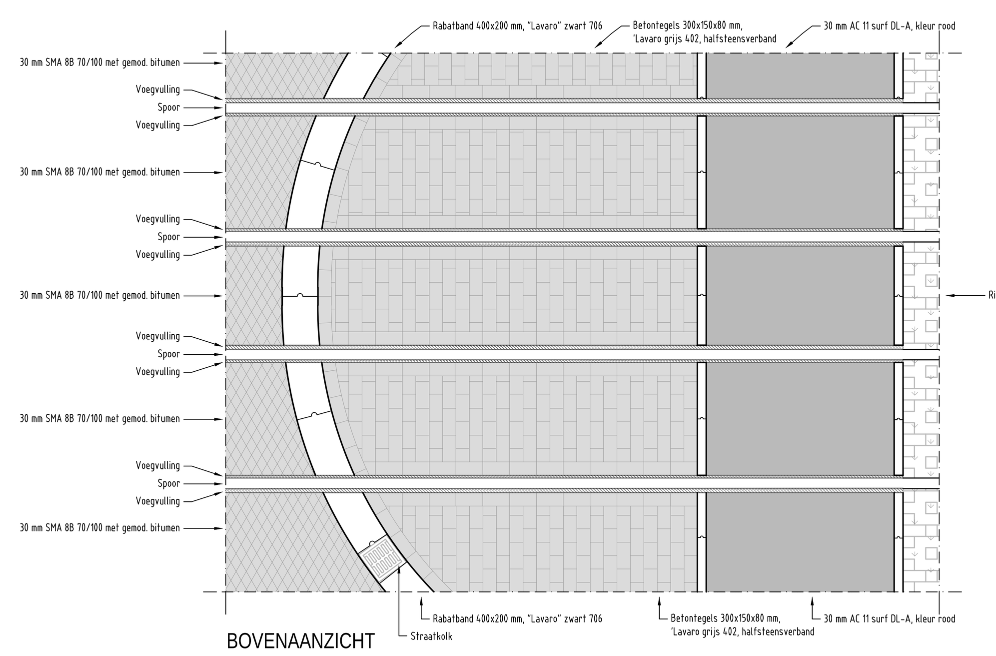

BOVENAANZICHT

DETAIL 9 SPOOR TPV BAND

SCHAAL 1:50

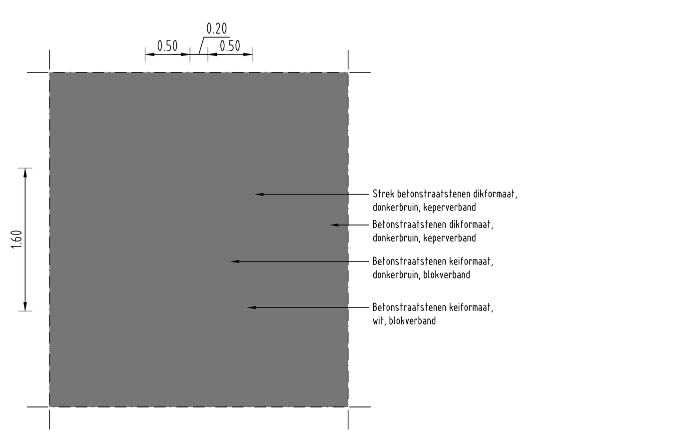

DETAIL 10 INGESTRATE TEKST "30" (ZIJSTRATEN)

SCHAAL 1:50

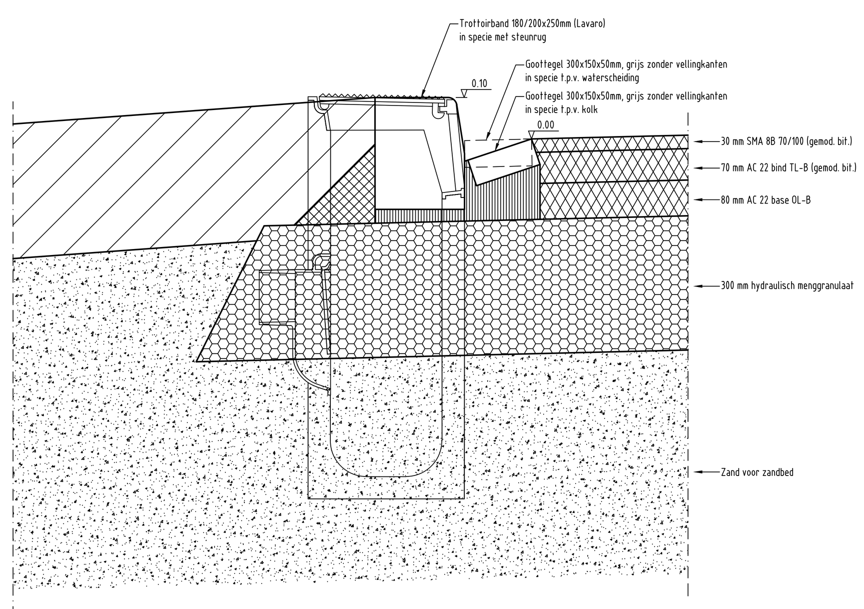

DETAIL 11 KANTOPSLUITING RIJBAAN LAGE ZIJDE NABIJ SPORTLAAN (MUIDERSTRAATWEG)

SCHAAL 1:10

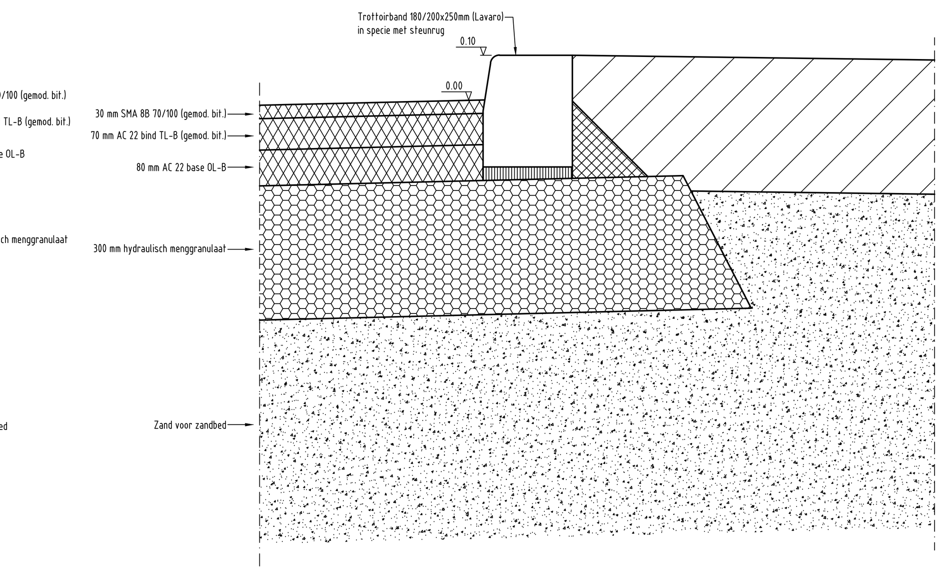

DETAIL 12 KANTOPSLUITING RIJBAAN HOGE ZIJDE NABIJ SPORTLAAN (MUIDERSTRAATWEG)

SCHAAL 1:10

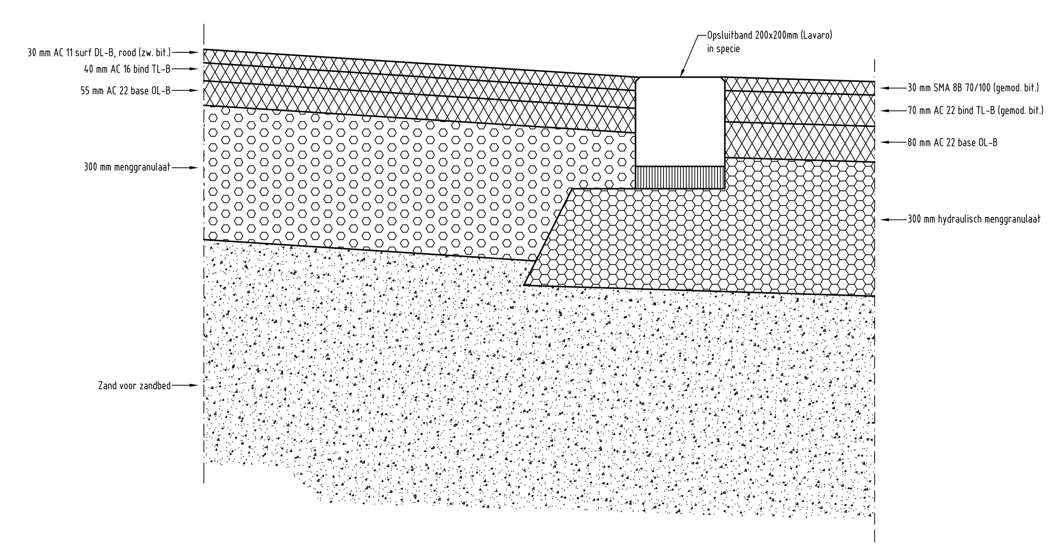

DETAIL 13 KANTOPSLUITING RIJBAAN T.H.V. BRUGGEN (MUIDERSTRAATWEG)

SCHAAL 1:10

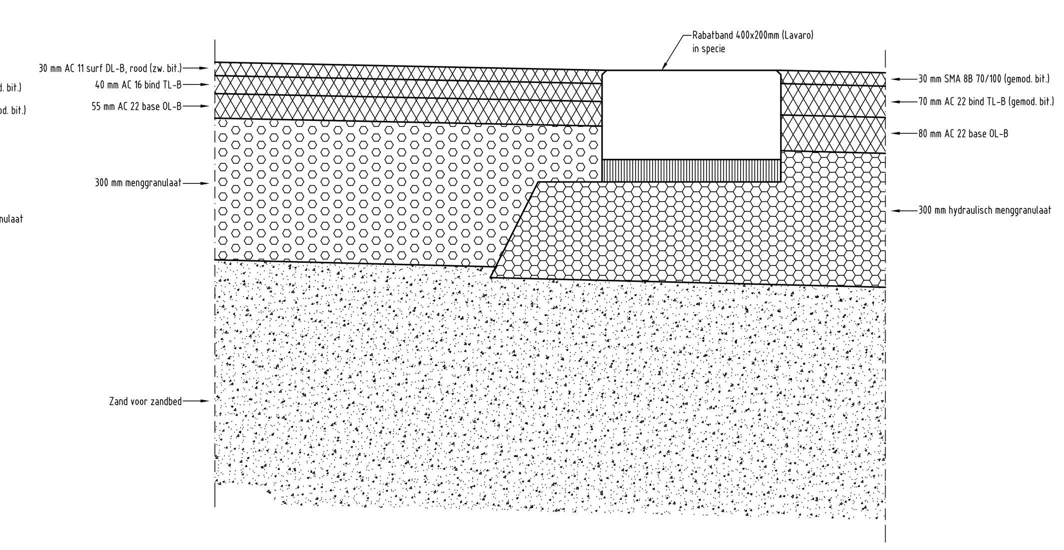

DETAIL 14 KANTOPSLUITING MIDDENGELEIDER T.H.V. BRUGGEN (MUIDERSTRAATWEG)

SCHAAL 1:10

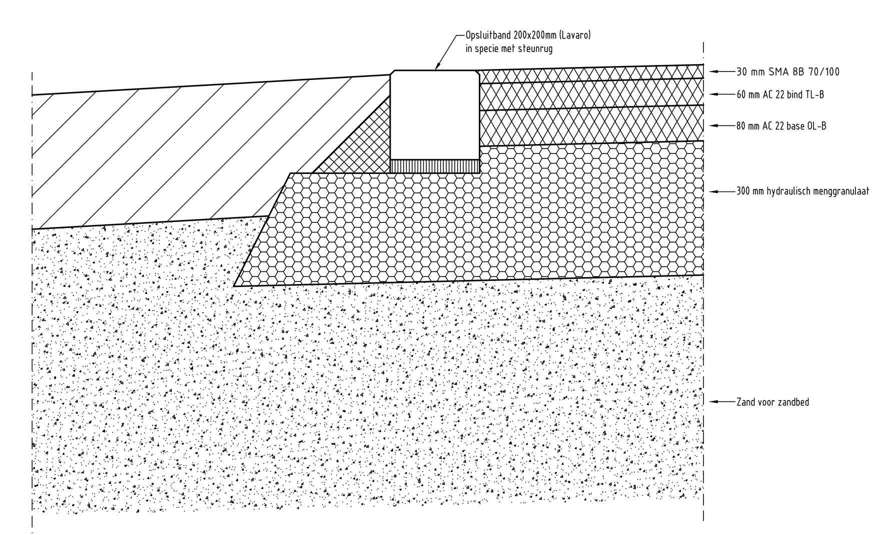

DETAIL 15 KANTOPSLUITING RIJBAAN LANGS MUIDERVAART (MUIDERSTRAATWEG)

SCHAAL 1:10

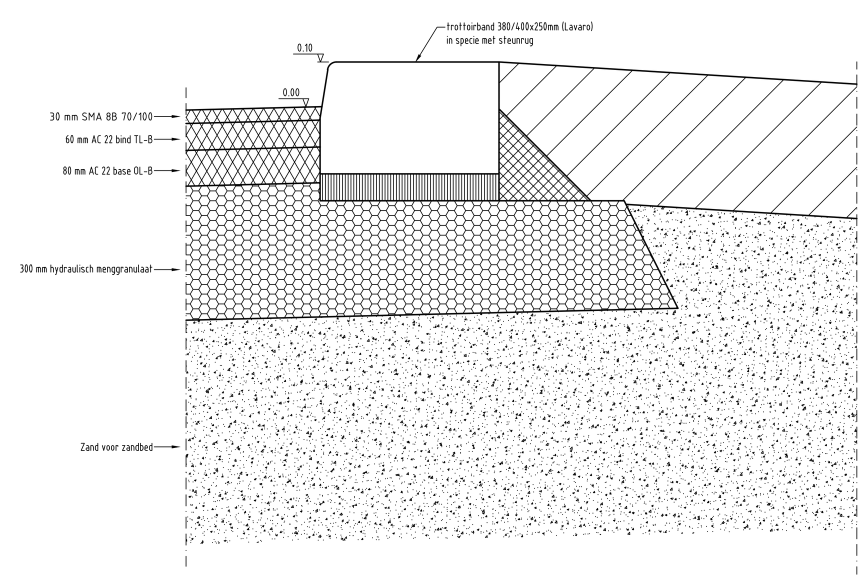

DETAIL 16 KANTOPSLUITING MIDDENGELEIDER (MUIDERSTRAATWEG)

SCHAAL 1:10

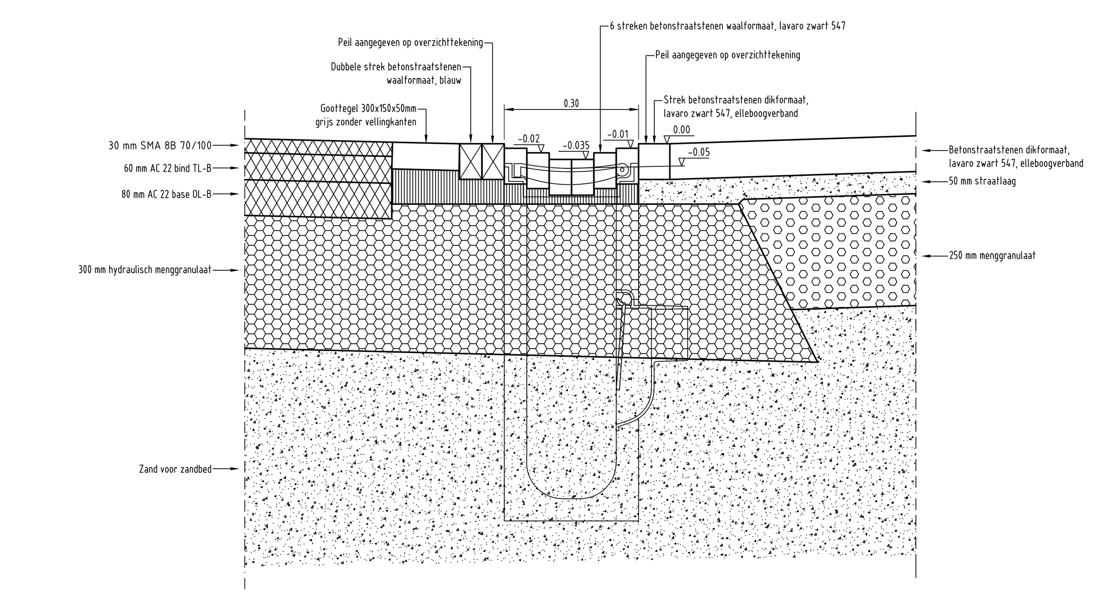

DETAIL 17 MOLGOOT TPV KOLK (MUIDERSTRAATWEG)

SCHAAL 1:10

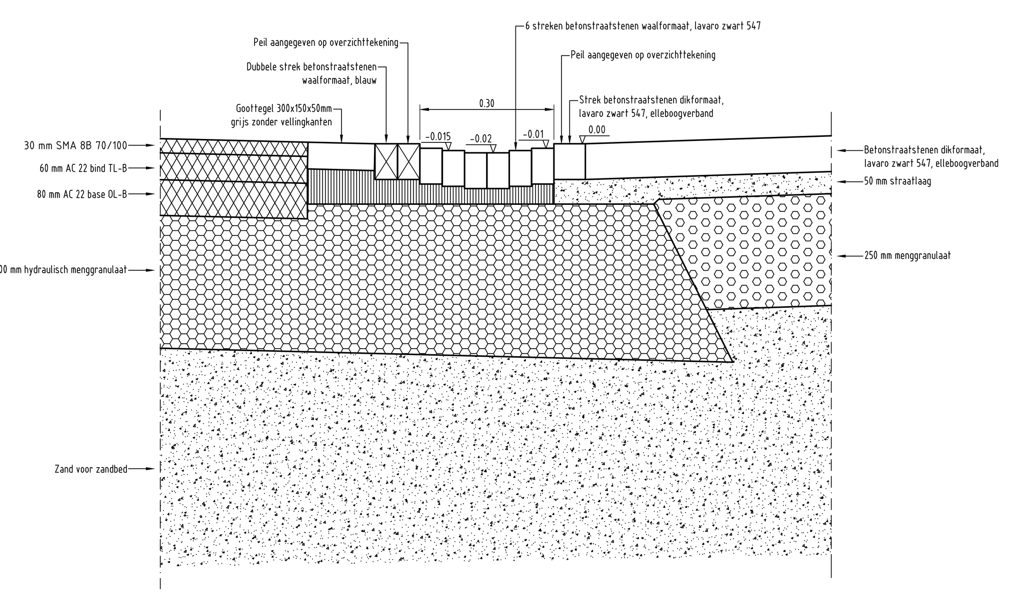

DETAIL 18 MOLGOOT TUSSEN KOLKEN (MUIDERSTRAATWEG)

SCHAAL 1:10

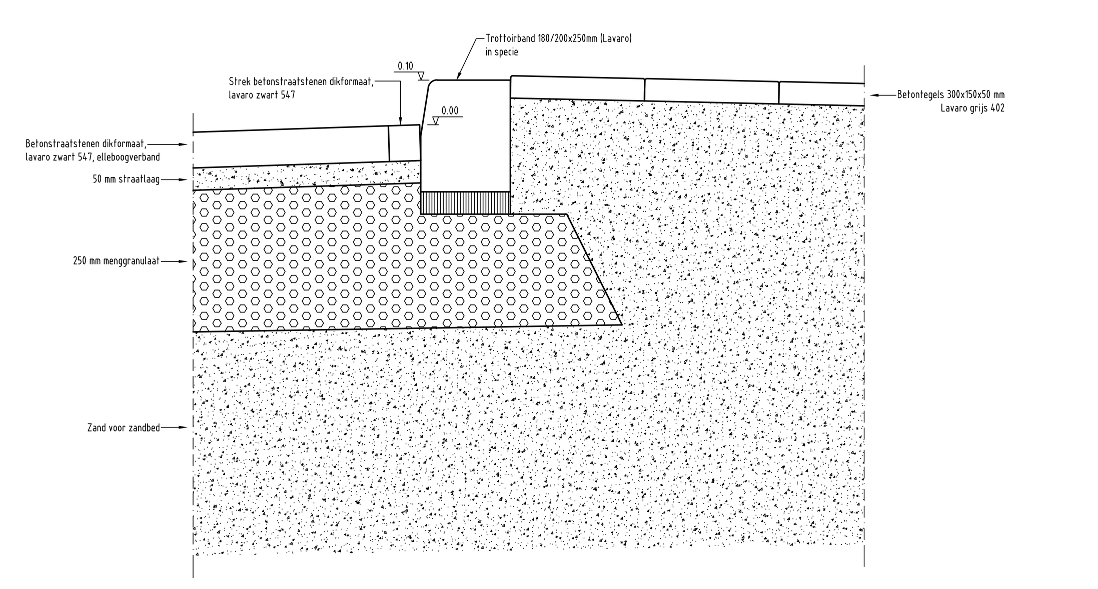

DETAIL 19 KANTOPSLUITING PARKEERSTROOK (MUIDERSTRAATWEG)

SCHAAL 1:10

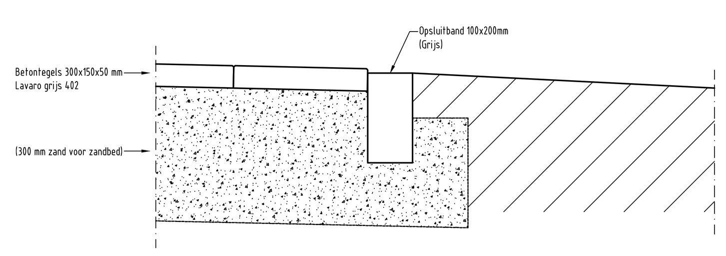

DETAIL 20 KANTOPSLUITING TROTTOIR LANGS GROEN (MUIDERSTRAATWEG)

SCHAAL 1:10

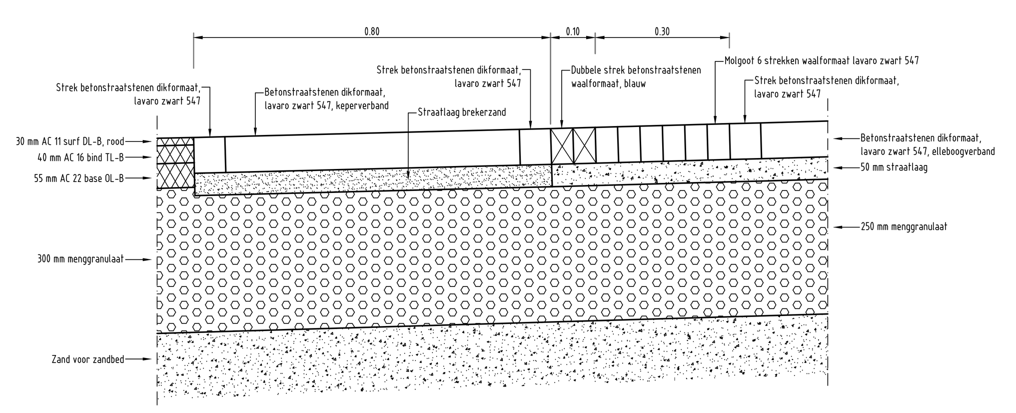

DETAIL 21 RABATSTROOK (KEULSEVAART)

SCHAAL 1:10

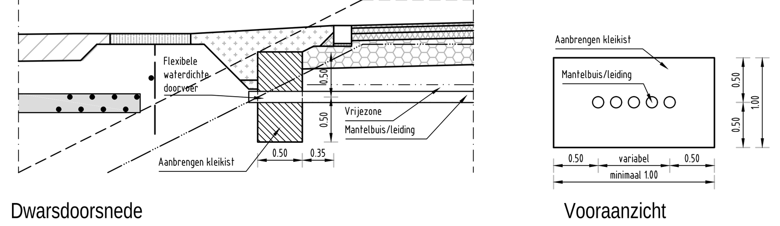

DETAIL 43 PRINCIPE KLEIKIST NUTSVOORZIENINGEN

SCHAAL 1:50

Verklaring

- Aanduiding hoogtemaat
- Aanbrengen schelpen
- Aanbrengen bomengrond
- Aanbrengen teelaarde
- Aanbrengen asfalt
- Aanbrengen menggranulaat 10/31.5
- Aanbrengen menggranulaat 0/31.5
- Aanbrengen hydraulisch menggranulaat 0/45
- Aanbrengen zand
- Aanbrengen brekerzand
- Aanbrengen steunrug en specie
- Aanbrengen beton

Opmerkingen

- Tenzij anders aangegeven maatvoering in meter

ADVIN

Advin BV
Postbus 403
2130 AK Hoofddorp
Taurusavenue 100
2132 LS Hoofddorp

Telefoonnummer: 088 023 84 60
Faxnummer: 088 023 84 44
Email: info@advin.nl
Internet: www.advin.nl

STATUS
Vergunning

PROJECTNUMMER	OPDRACHTGEVER	DOCUMENTSTATUS	RELEASE DATUM	REVISIE	DOCUMENT ID
3111111500	Gemeente Diemen	Released	21-7-2017	A	85CEB173-95C7-4975-878A-A838D2A59584

Gemeente Diemen - Afdeling Ruimtelijk Beheer

postbus 191 - 1110 AD Diemen - 0203144644 - www.diemen.nl

omschrijving: Detaillering - Blad 1 van 2

project: Oost-West-As deelgebied Plantage de Sniep

	WIJZIGING	get.	d.d.	get. : JLE	
1	Straatwerk promenade	JZW	23-6-2017	datum : 7-6-2017	gec. : BRR
2	Toevoeging details 43 (principe kleikist)	BRR	20-7-2017	formaat : A0	schaal : Divers
3				tek.nr : MSW-VRG-102	
4					

Gemeente Diemen

C:\VaultWS\Advin\2011\3111111500 - Oost-West-as\30_Fase 1\80_Vergunning\01_Watervergunning\03_Tekeningen\3111111500_MSW-VRG-101-NS-Details-Blad 1v2.dwg

© AUTEURSRECHT VOORBEHOUDEN