



 
Zie tek. RLO-2218-VO-TRA-TEK-002

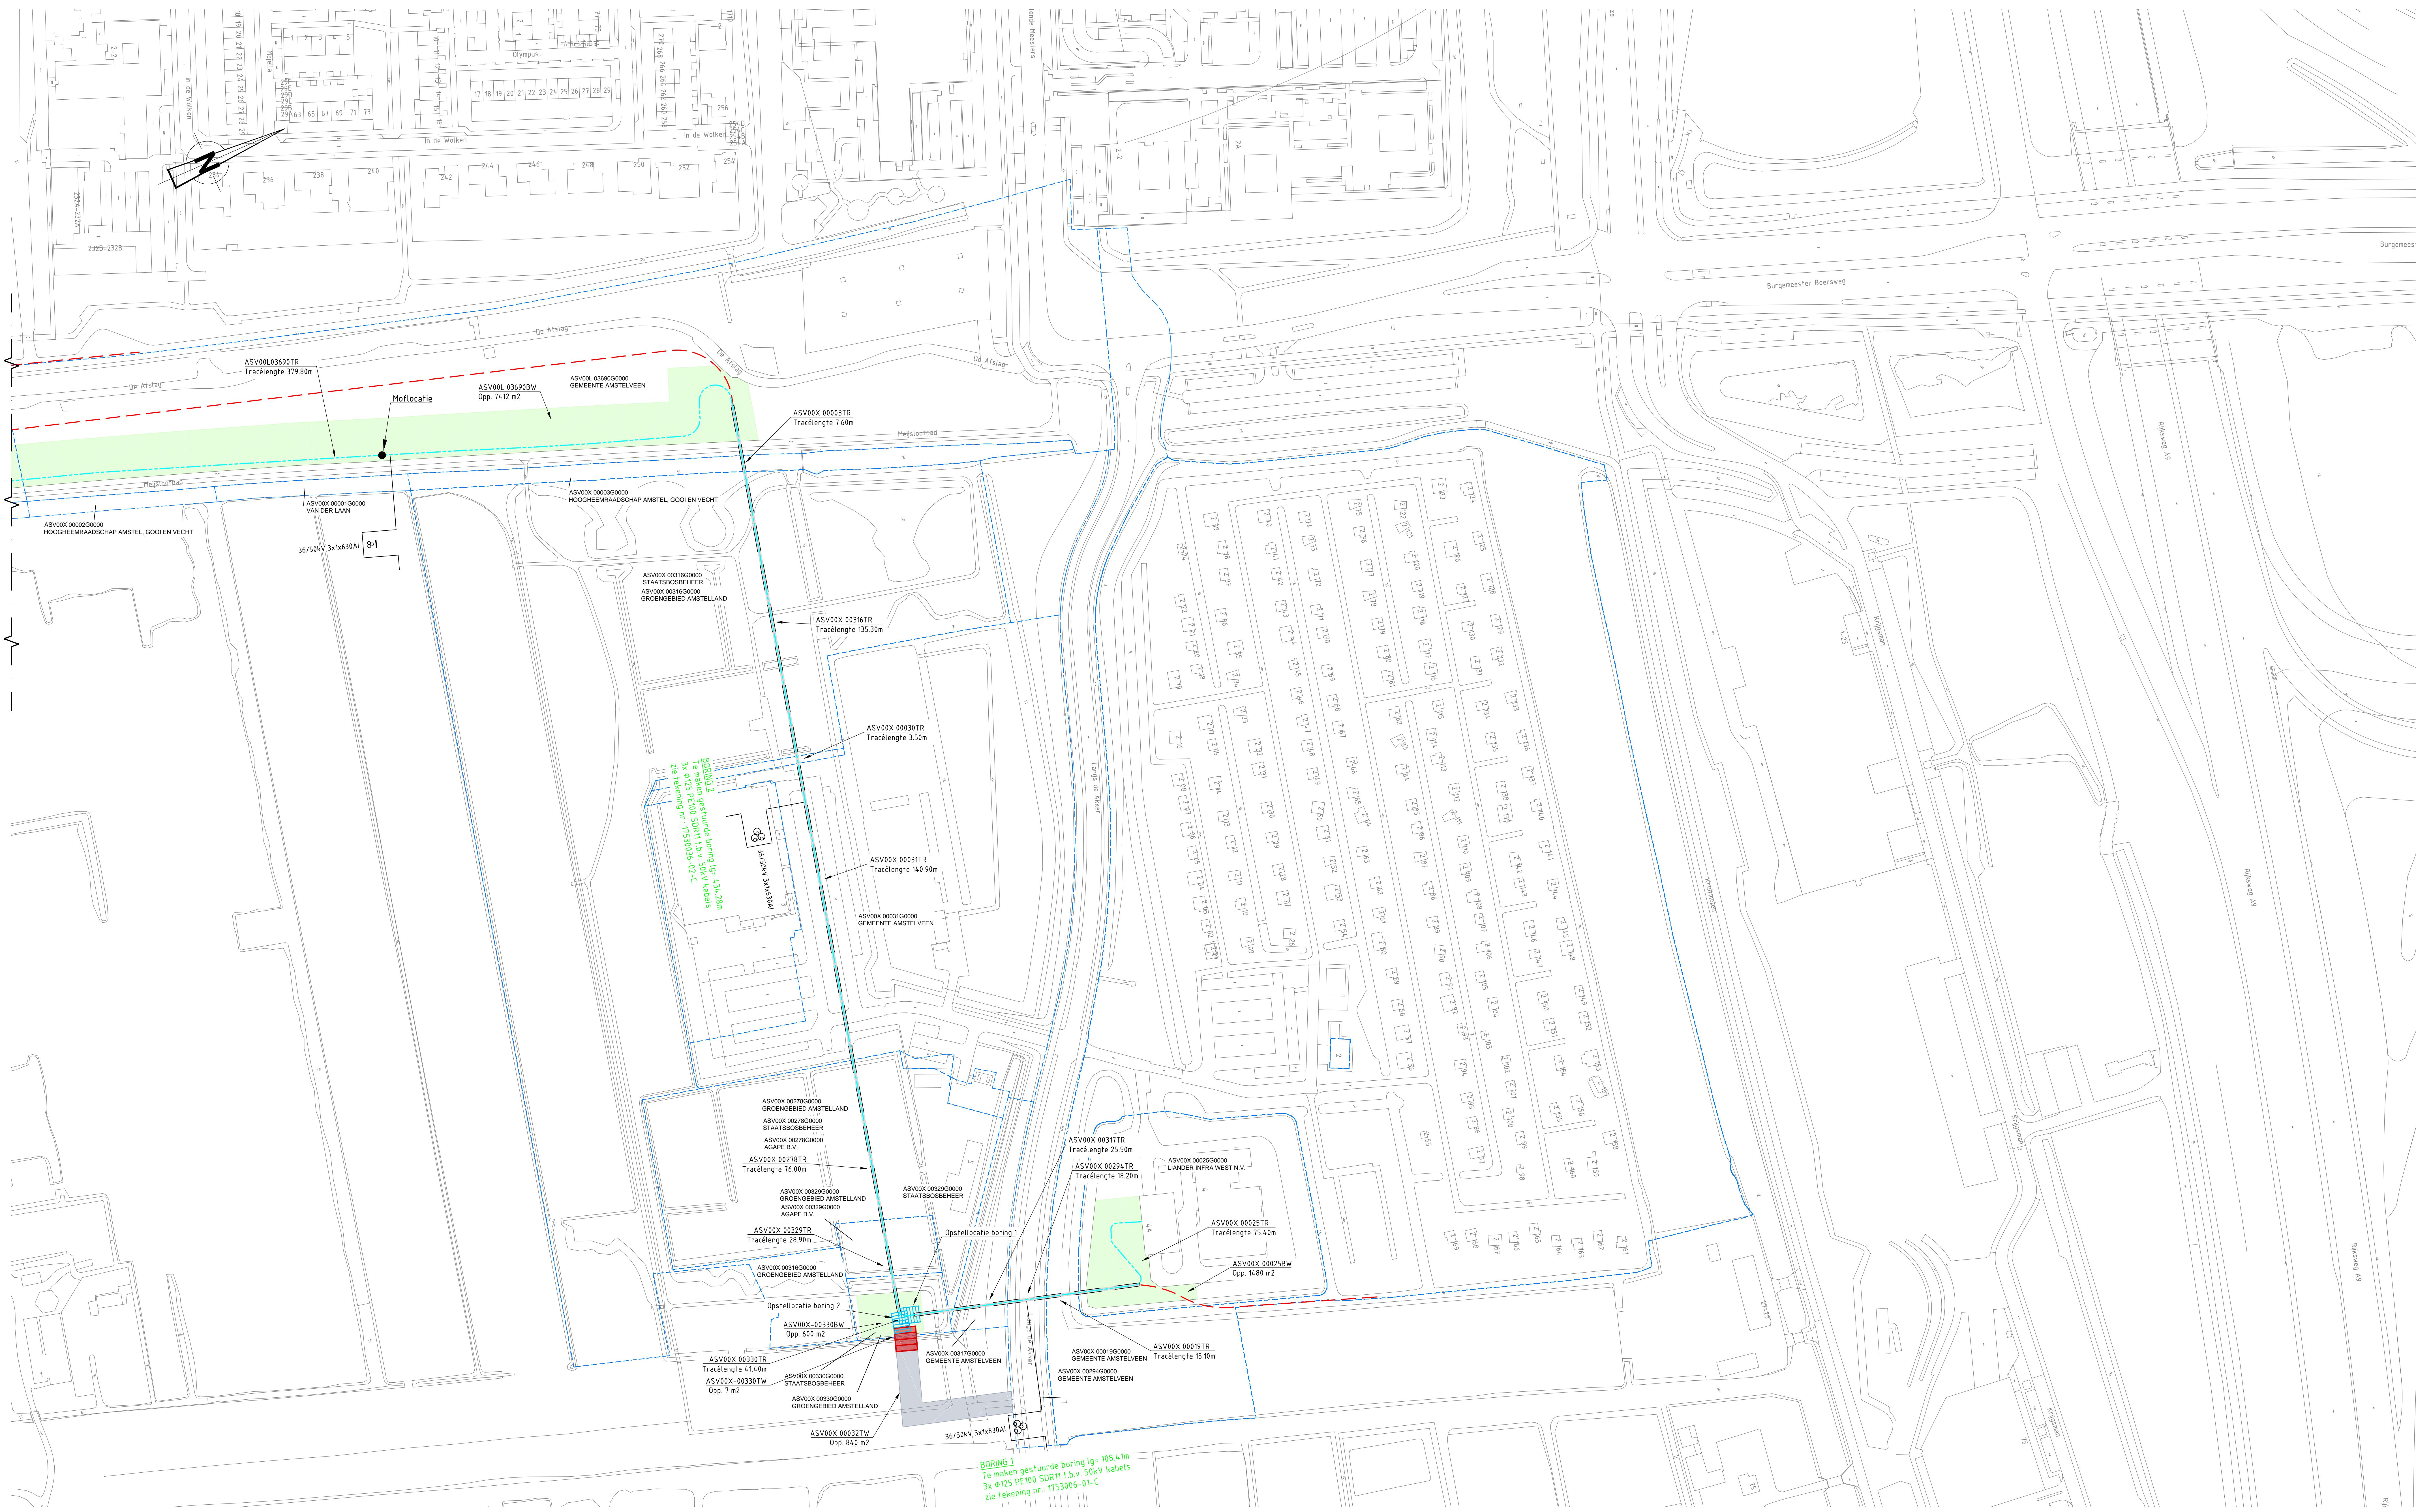


Legenda


- Te leggen 50kV kabels
- Te persen / leggen rijselbus
- Te maken gestuurde boring
- Uitgetrace gestuurde boring
- Te plaatsen tijdelijke brug
- Opstellocatie gestuurde boring
- Te maken toegangsweg
- Werkstrook
- Kernzone waterkering
- Veiligheidszone waterkering
- Kadastrale grens
- Perceelnummer en eigenaar


UHN00A 02041G0000
LIANDER INFRA WEST N.V.

Opdrachtgever: LIANDER			Amersfoort project		Schaal: 1:1000	Formaat: A0	Afdeling: O&C
					Fase: VO	Akkoord: 	
					Status: ONCONCEPT		
7			Datum	Naam	50kV-KABELVERBINDING AMV-AALB (2)		
6			Get.	24-04-2017	J. Soeters	AKNLEG 50kV-KABELVERBINDING	
5			Get.	24-04-2017	R. Burger	VOORKEURSTRACE	
4			Get.	24-04-2017	R. Burger		
3			Wijziging	02-05-2017	AL		
2			Diverse wijzigingen	14-05-2017	AL		
1			Opv. toelating	13-05-2017	AL		
0			Opv. wijzigingen	12-05-2017	AL		
Rec.	Wijziging	Datum	Get.	Opv.	Verz.	Verz. door:	Boek 01

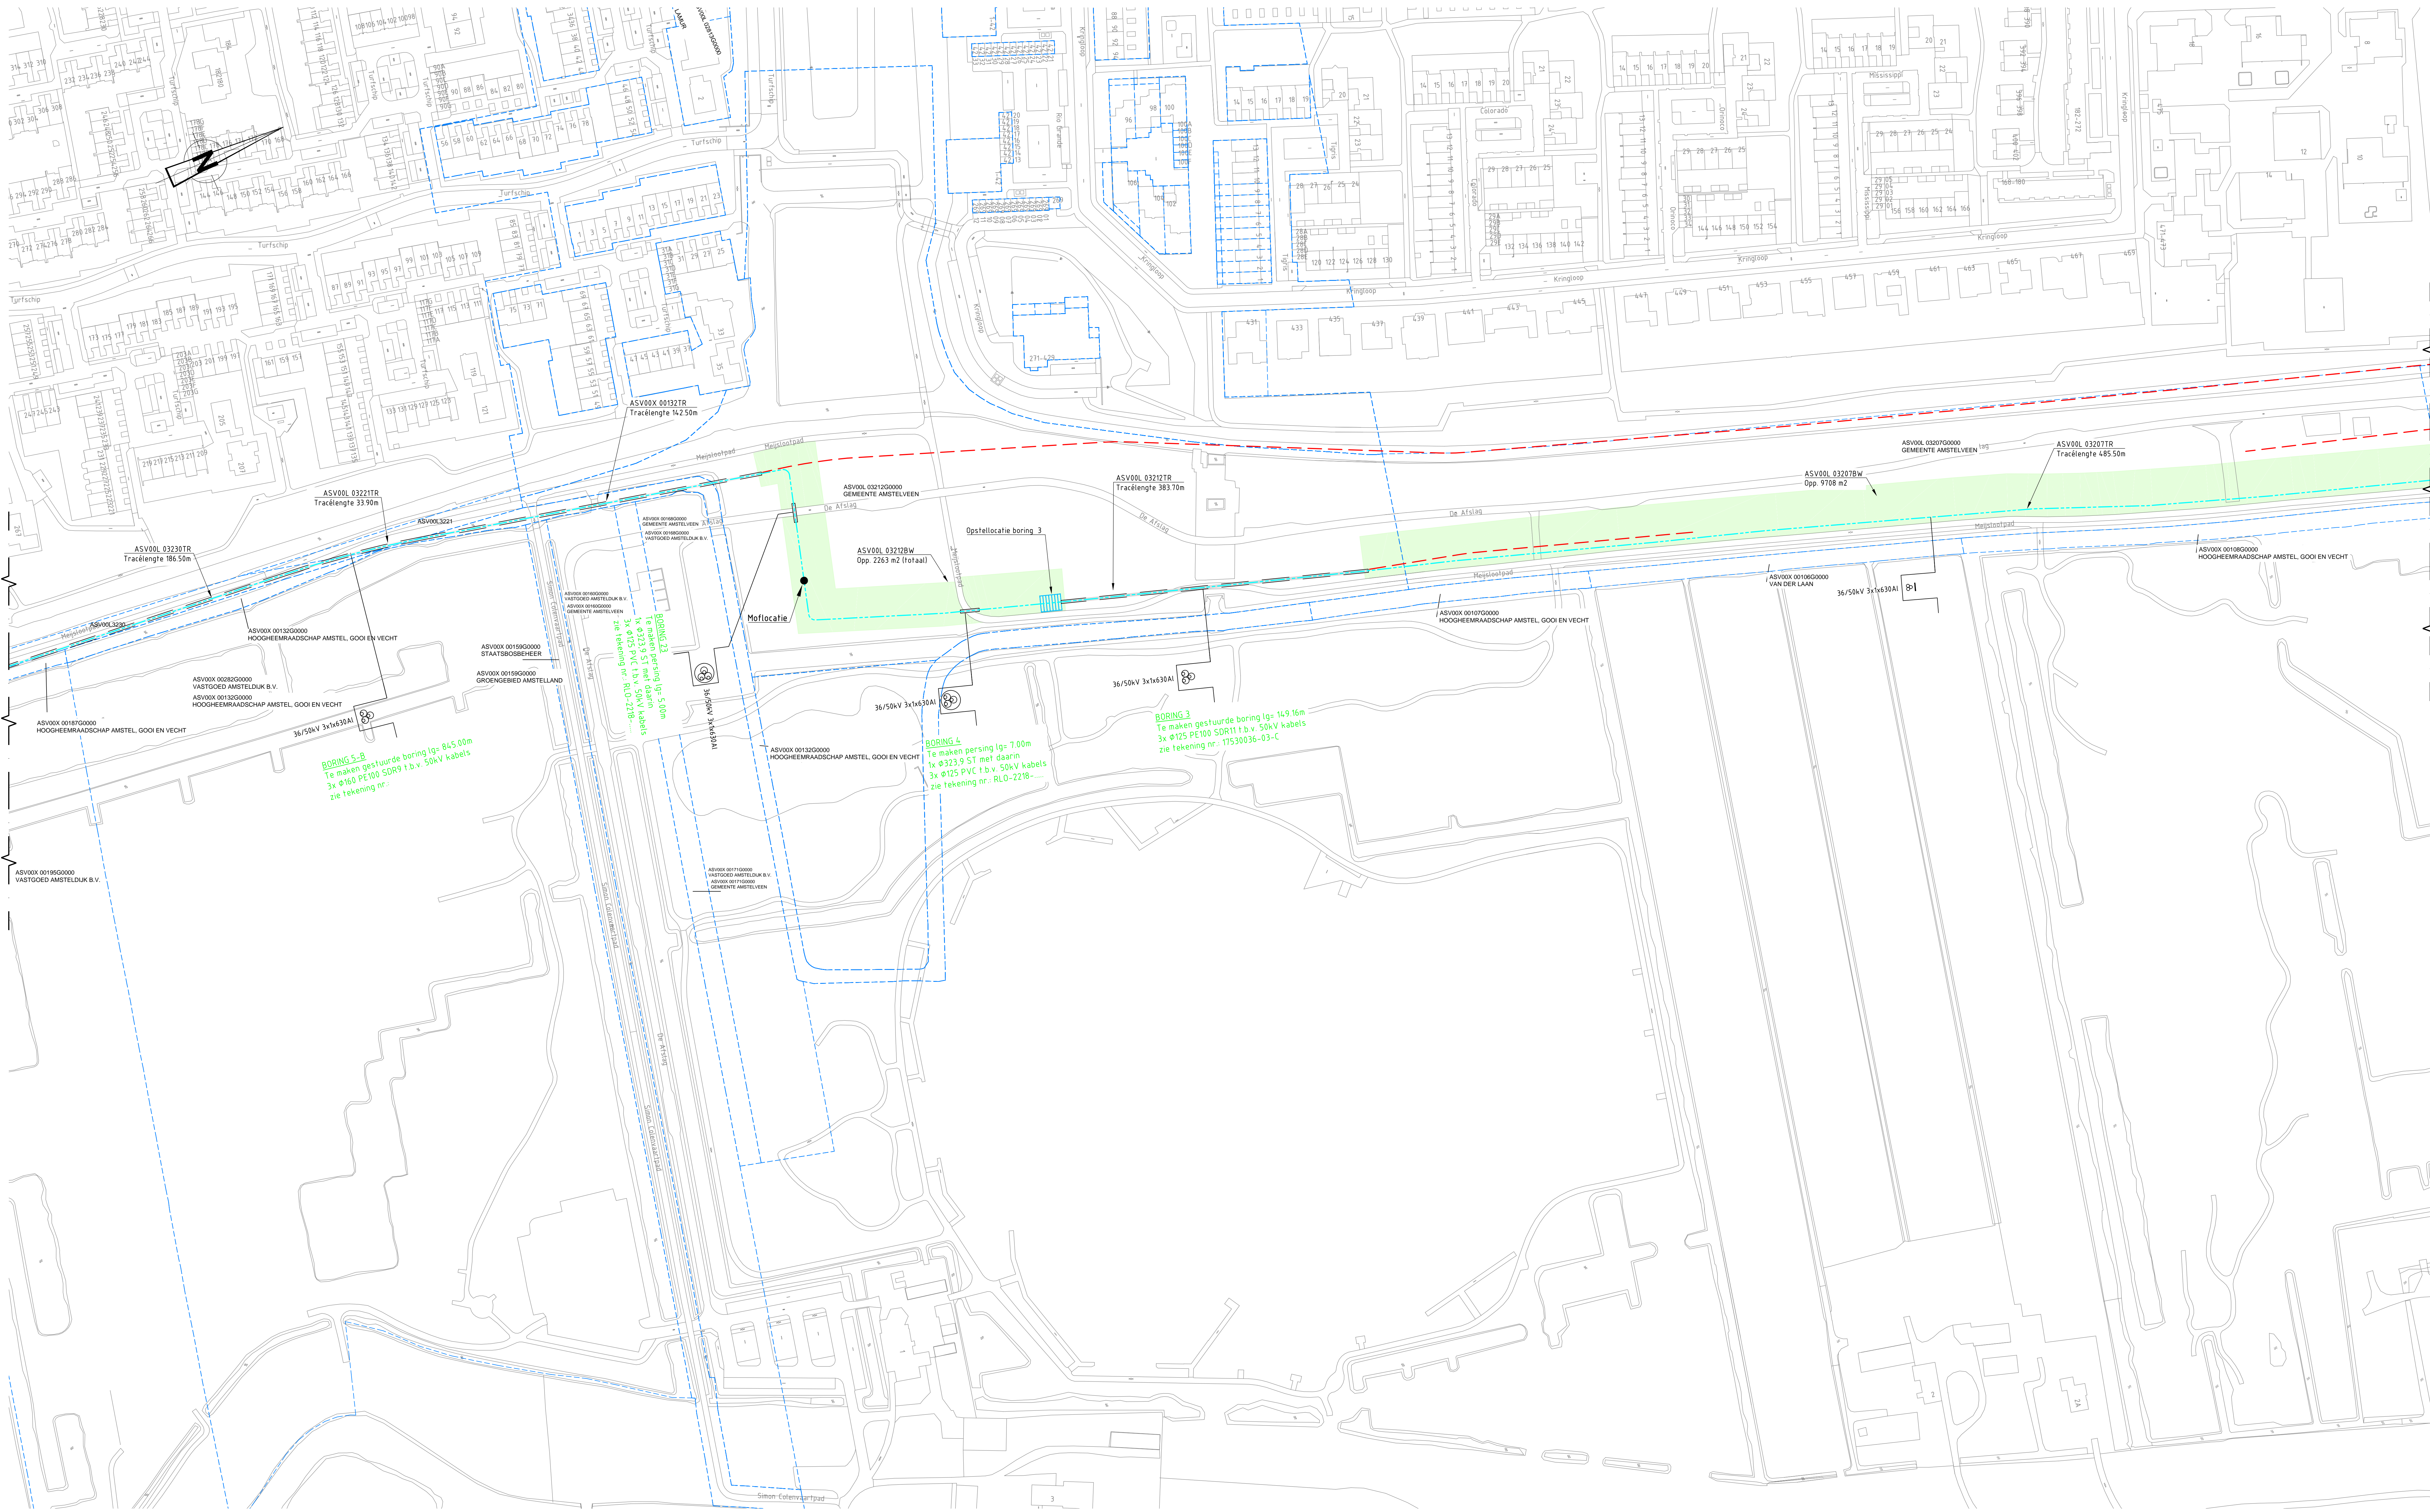



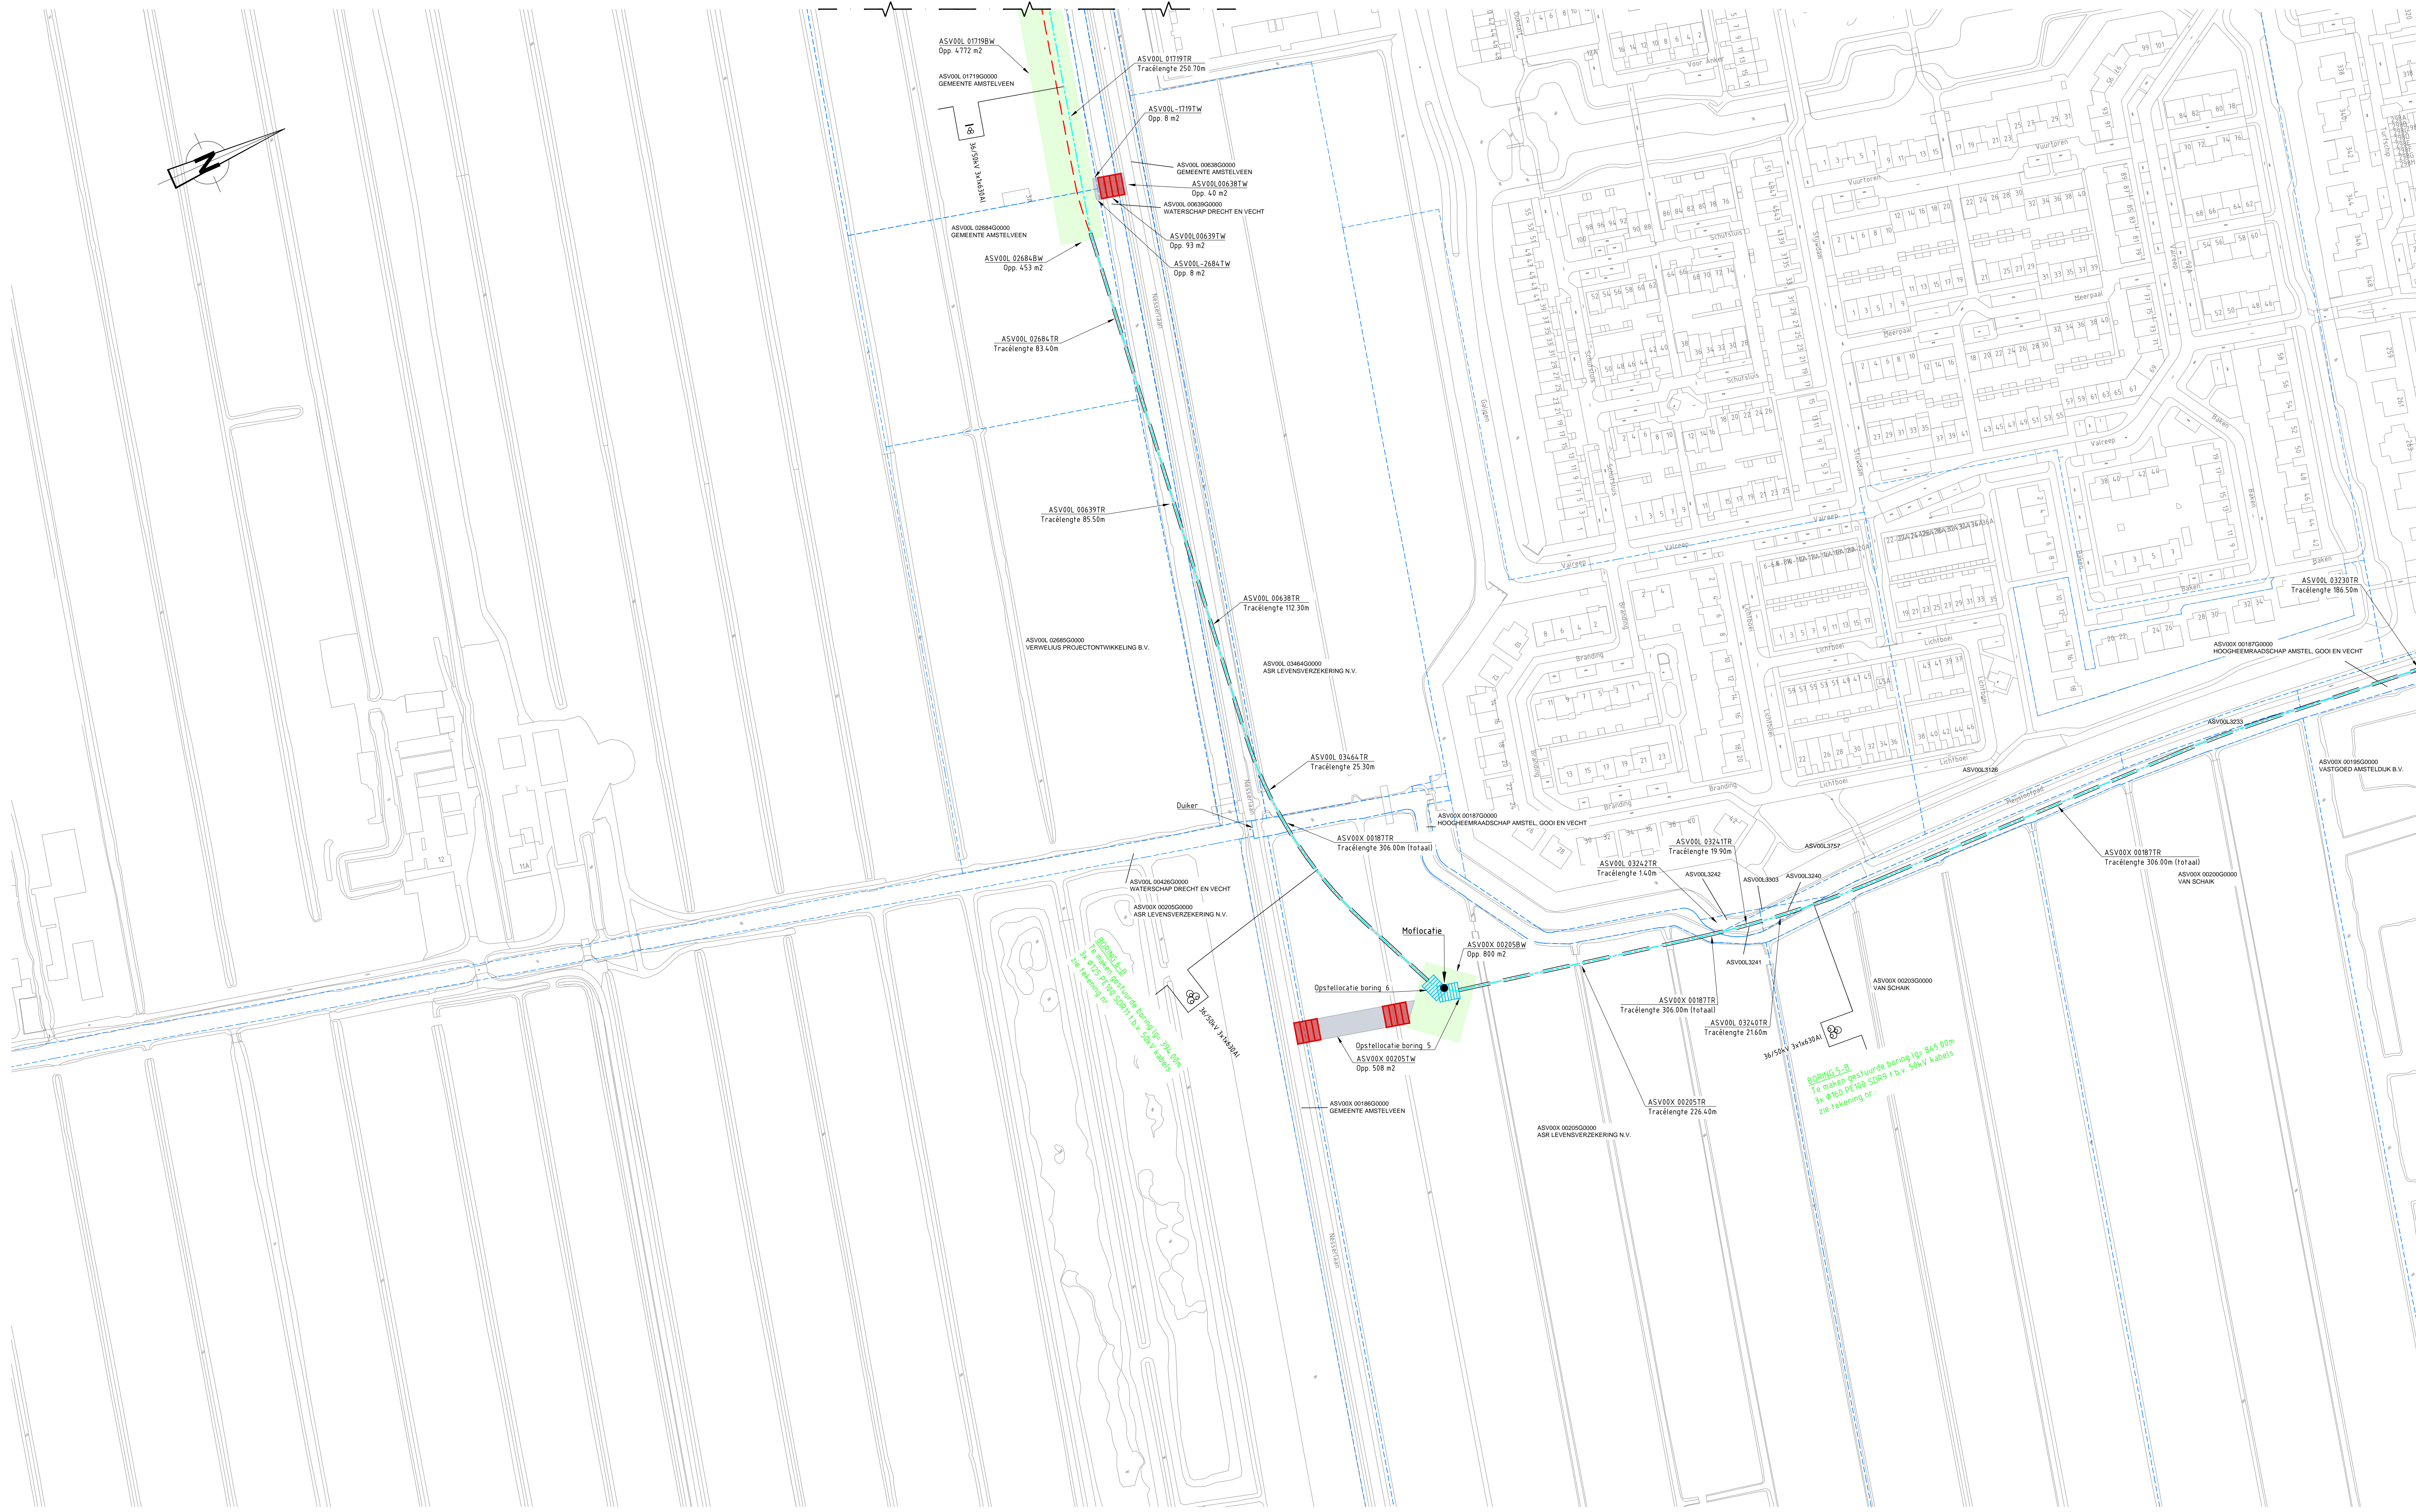


Legenda	
	Te leggen 50kV kabels
	Te persen / leggen mantelbus
	Te maken gestuurde boring
	Uitgegraven gestuurde boring
	Te plaatsen tijdelijke brug
	Opstellocatie gestuurde boring
	Te maken toegangsweg
	Werkstrook
	Kernzone waterkering
	Veiligheidszone waterkering
	Kadastrale grens
	Perceelnummer en eigenaar


Opdrachtgever: LANDER				 Aanvraag project		Schaal: 1:1000	Formaat: A0	Afdeling: O&C
						Fase: VO	Afsch.: VO	
						Status: CONCEPT	Datum:	
7				Datum	Naam	50kV-KABELVERBINDING AMV-MALB (2)		
6				Get.	24-04-2017	J. Smiters	AANLEG 50kV-KABELVERBINDING	
5				Get.	24-04-2017	R. Burger	VOORKEURSTRACE	
4				Get.	24-04-2017	R. Burger		
3				Wijziging	02-05-2017	AL		
2				Diverse wijzigingen	14-05-2017	AL		
1				Opn. ontwerp	13-05-2017	AL		
0				Opn. wijzigingen	12-05-2017	AL		
				REDDYN		VRO-2218-VO-TJA-TEK-002		
Rev.	Wijziging	Datum	Get.	Ontwerp:	Verz.	Verz. door:		Blad 02




Legenda	
	Te leggen 50kV kabels
	Te persen / leggen mantelbus
	Te maken gestuurde boring
	Uitgegraven gestuurde boring
	Te plaatsen tijdelijke brug
	Opstellocatie gestuurde boring
	Te maken toegangsweg
	Werkstrook
	Kernzone waterkering
	Veiligheidszone waterkering
	Kadastrale grens
	Perceelnummer en eigenaar
LHND04 0204100000 LIANDER INFRA WEST N.V.	



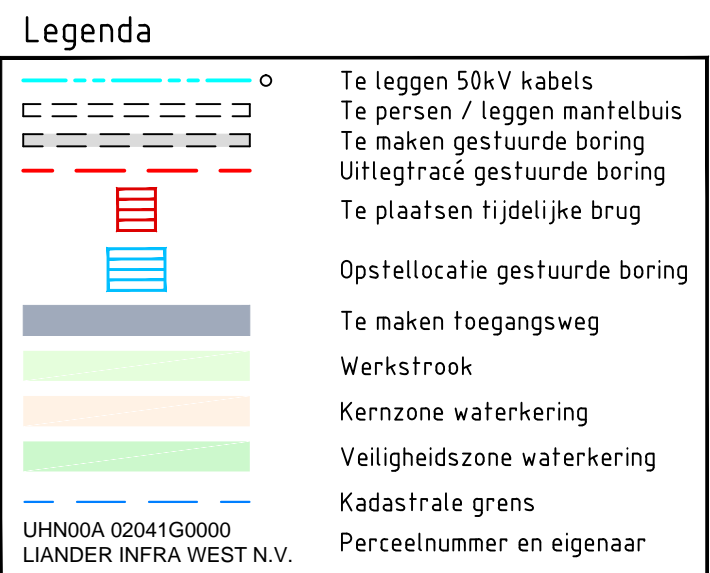



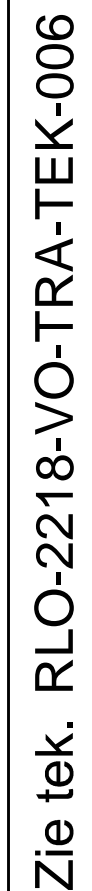



Opdrachtgever: LIANDER				Aankomende projectie	Schaal: 1:1000	Formaat: A0	Afdeling: O&C
					Fase: VO	Akkoord: 	
					Status: CONCEPT	Datum: 	
7		Datum	Noem	50KV-KABELVERBINDING AMV-AALB (2)			
6		Get.	24-04-2017	J. Souter			
5		Get.	24-04-2017	R. Burger	AANLEG 50KV-KABELVERBINDING		
4		Get.	24-04-2017	R. Burger	VOORKEURSTRACE		
3	Moflocatie toegevoegd	02-04-2017	AL				
2	Diverse wijzigingen	14-04-2017	AL				
1	Opn. toelatingen	13-02-2017	AL				
0	Div. wijzigingen	02-01-2017	AL				
				R00-2218-V0-TRA-TEK-003			Boed 93
Rev.	Wijziging	Datum	Get.	Ontpr.	Verz.	Verz.doer	





Opdrachtgever: LAMBER				Aankomende projectie		Schaal: 1:1000 Formaat: A0		Afdeling: OBC	
						Fase: VO		Makend:	
						Status: concept			
1		Datum		Naam		50KV-KABELVERBINDING AMV-AANLB (2) AANLEGG 50KV-KABELVERBINDING VOORKEURSTRACE			
5		Get. 24-04-2017		J. Soeters					
6		Get. 24-04-2017		R. Berger					
7		Get. 24-04-2017		R. Berger					
3 Afroecatie toevoeging03-06-2017		AL							
2 Diversie wijzigingen 14-06-2017		AL							
1 Opg. tevoegingen 15-06-2017		AL							
2 Opg. wijzigingen 20-06-2017		AL							
Rev. Wijziging		Datum	Omsch.		RLV-2218-V0-TRA-TEK-004				
					Verloopt: Verwdoort:				



Legenda

Legende	
	Te leggen 50kV kabels
	Te persen / leggen mantelbuis
	Te maken gestuurde boring
	Uitgefragte gestuurde boring
	Te plaatsen tijdelijke brug
	Opstellocatie gestuurde boring
	Te maken toegangsweg
	Werkstrook
	Kernzone waterkering
	Veiligheidszone waterkering
	Kadastrale grens
	Perceelnummer en eigenaar

 Opdrachtgever: LIAANDER				 Amerikaanse projectie		Schaal: 1:1000 Formaat: A0 Afdeling: O&C Fosse: VO Status: CONCEPT		Akkoord: Datum:	
7			Datum	Naam	50KW-KABELVERBINDING AMV+RALB (2) AANLEG 50W-KABELVERBINDING VOORKEURSTRACE				
6		Get.	24-04-2012	J. Soeters	<div style="background-color: red; color: white; padding: 10px; text-align: center;"> REDDY </div>				
5		Get.	24-04-2012	R. Berger					
4		Get.	24-04-2012	R. Berger					
3	3 Verificatie toelagen 02-08-2012 AL				RL0-2218-V0-TRA-TEK-005				
2	2 Diverse uitwerking 14-08-2012 AL								
1	1 Ontp. loopwijdte 31-08-2012 AL Ontp. wisselplaat 15-09-2012 AL								
Rev.	Mijpsing	Datum	Get.	Omsch.	Verz.	Verdooer:			
						<div style="background-color: #f0f0f0; padding: 5px;"> Bed 05 </div>			

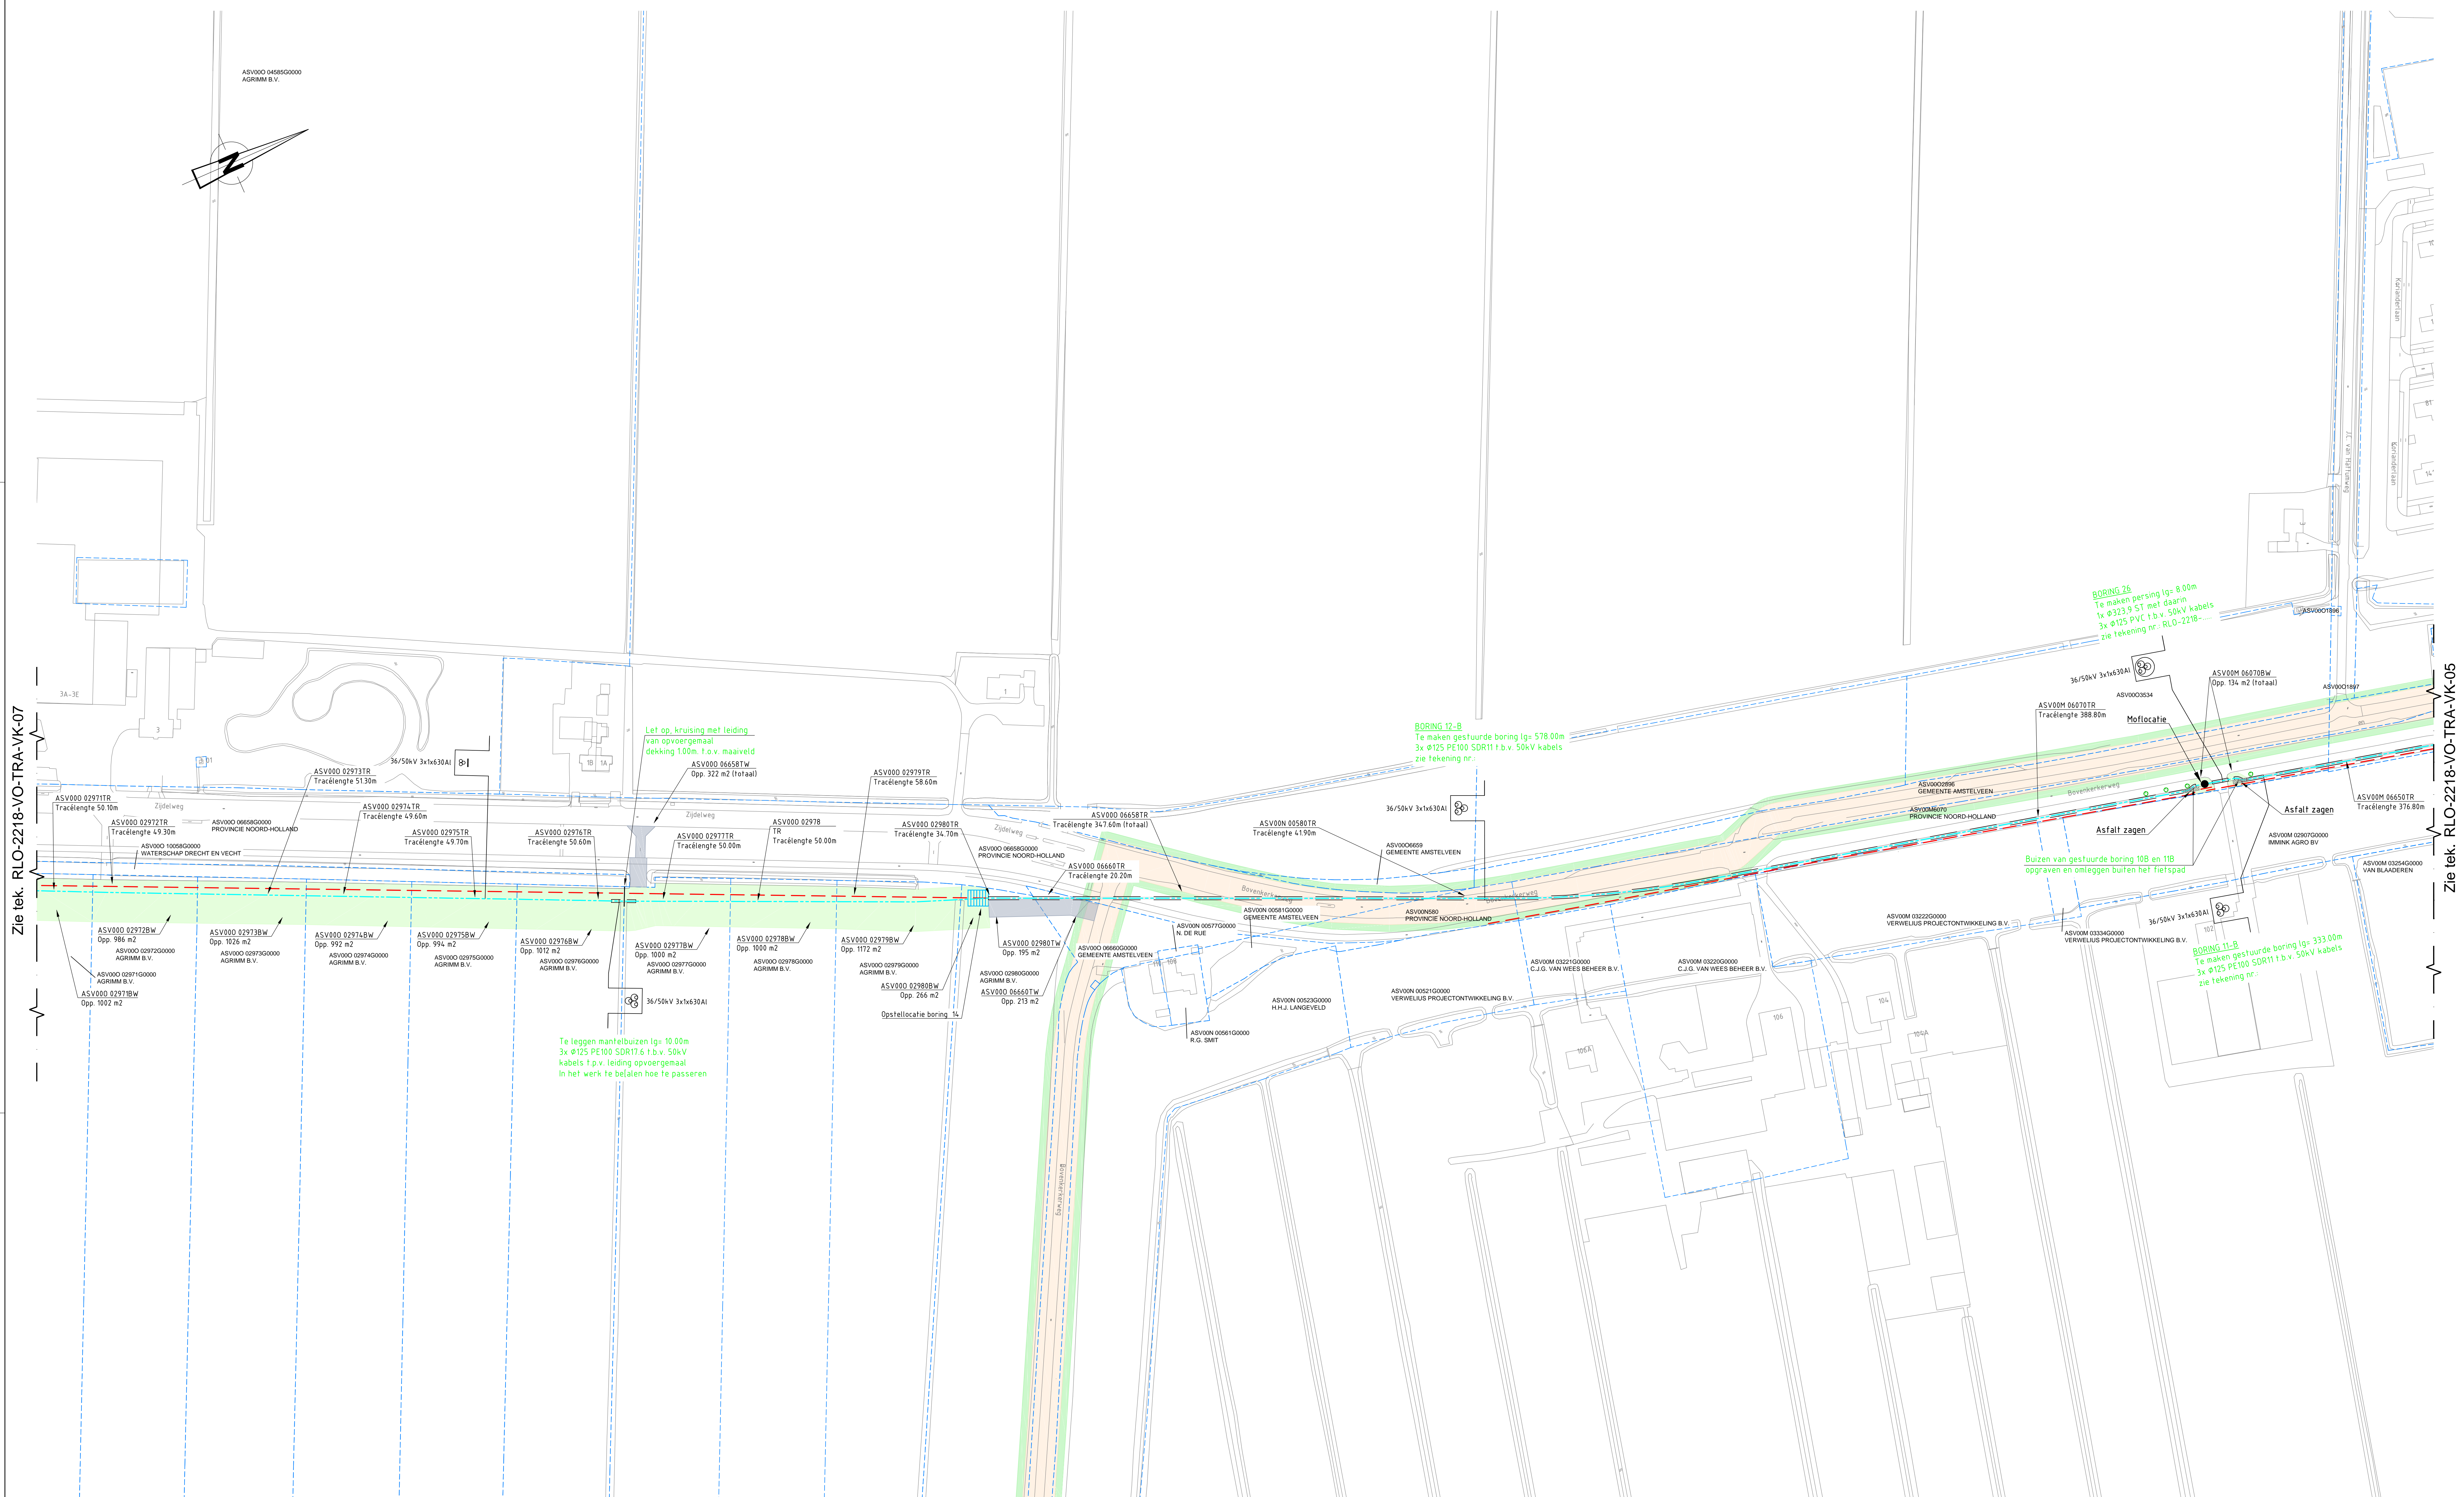

Zie tek. RLO-2218-VO-TRA-VK-05

Legenda

- Te leggen 50kV kabels
- Te persen / leggen mantelbuis
- Te maken gestuurde boring
- Uitgegraven gestuurde boring
- Te plaatsen tijdelijke brug
- Opstellocatie gestuurde boring
- Te maken toegangsweg
- Werkstrook
- Kernzone waterkering
- Veiligheidszone waterkering
- Kadastrale grens
- Perceelnummer en eigenaar



Zie tek. RLO-2218-VO-TRA-TEK-009


Zie tek. RLO-2218-VO-TRA-TEK-007




 
 




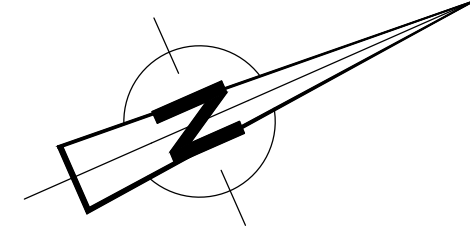


Legenda	
	Te leggen 50kV kabels
	Te plaatsen / leggen mantelbus
	Te maken gestuurde boring
	Uitgegraven gestuurde boring
	Te plaatsen tijdelijke brug
	Opstellocatie gestuurde boring
	Te maken toegangsweg
	Werkstrook
	Kernzone waterkering
	Veiligheidszone waterkering
	Kadastrale grens
	Perceelnummer en eigenaar



Opdrachtgever: LIANDER				Amersfoort project	Schaal: 1:1000	Formaat: A0	Afdeling: O&C	
					Fase: VO	Akkoord:		
					Status: CONCEPT	Datum:		
7		Datum	Naam	50kV-KABELVERBINDING AMV-MALB (2)				
6		Get.	24-04-2017	J. Soeters	AANLEG 50kV-KABELVERBINDING VLOEKURSTRACE			
5		Get.	24-04-2017	R. Berger				
4		Get.	24-04-2017	R. Berger				
3	Diverse wijzigingen	12-04-2017	AL					
2	Diverse wijzigingen	14-04-2017	AL					
1	Op. ontwerp	13-02-2017	AL	REDDYN				Bod 58
0	Op. ontwerp	12-01-2017	AL					
Rev.	Wijziging	Datum	Get.	Ontpr.	Verz.	Verz. door:		


REDDYN



RLO-2218-VO-TRA-TEK-008 08



Legenda	
	Te leggen 50kV kabels
	Te persen / leggen mantelbuis
	Te maken gestuurde boring
	Uitstrace gestuurde boring
	Te plaatsen tijdelijke brug
	Opstelllocatie gestuurde boring
	Te maken toegangsweg
	Werkstrook
	Kernzone waterkering
	Veiligheidszone waterkering
	Kadastrale grens
	Perceelnummer en eigenaar
UHN00A 0204100000	
LIANDER INFRA WEST N.V.	

Opdrachtgever: LANDEER		 Amerikas project		Schaal: 1:1000	Format: A0	Melding: OAC
		 REDDYN		Fase: VO Status: CONCEPT		Maatsch.: Datum:
7			Datum	50KW-KABELVERBINDING AMV-ALB (2)		
5		Get. 24-04-2017	J. Soeters	ANLEGG 50KW-KABELVERBINDING		
6		Get. 24-04-2017	R. Berger	VOORKEURSTRACE		
7		Get. 24-04-2017	R. Berger			
3	Diverse wijzigingen	23-06-2017	AL			
2	Diverse wijzigingen	14-06-2017	AL			
1	Opg. Ingevoeren	12-02-2017	AL			
0	De wijzigingen	25-09-2017	AL			
Rev.	Wijziging	Datum	Omsch.	RL0-2218-V0-TRA-TEK-009 <div> Boel 98 </div>		
				Verz.	Verw. door:	

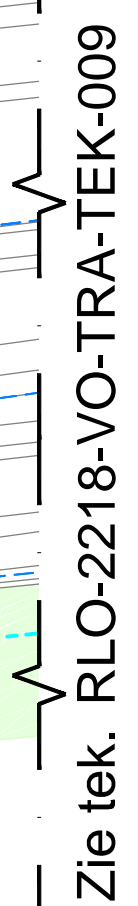

  Opdrachtgever: LINDER			 Americans projectie		School: 1-1000 Format: A0 Afdeling: DAC Fase: VO Datum: Status: concept	
7				Datum	Naam	
6			Get.	12-05-2017	J. Soeters	
5			Get.	12-05-2017	R. Berger	
4			Get.	12-05-2017	R. Berger	
3						
2 Diverse wijzigingen 14-06-2017 AL 1 Ops. wijzigingen 12-06-2017 AL						
<div style="text-align: center;">  </div>						
Rev.	Wijziging	Datum	Get.	Omsch.	Verz.	Verdoor:
					NO-2218-V0-TRA-TEK-010	Bood 10