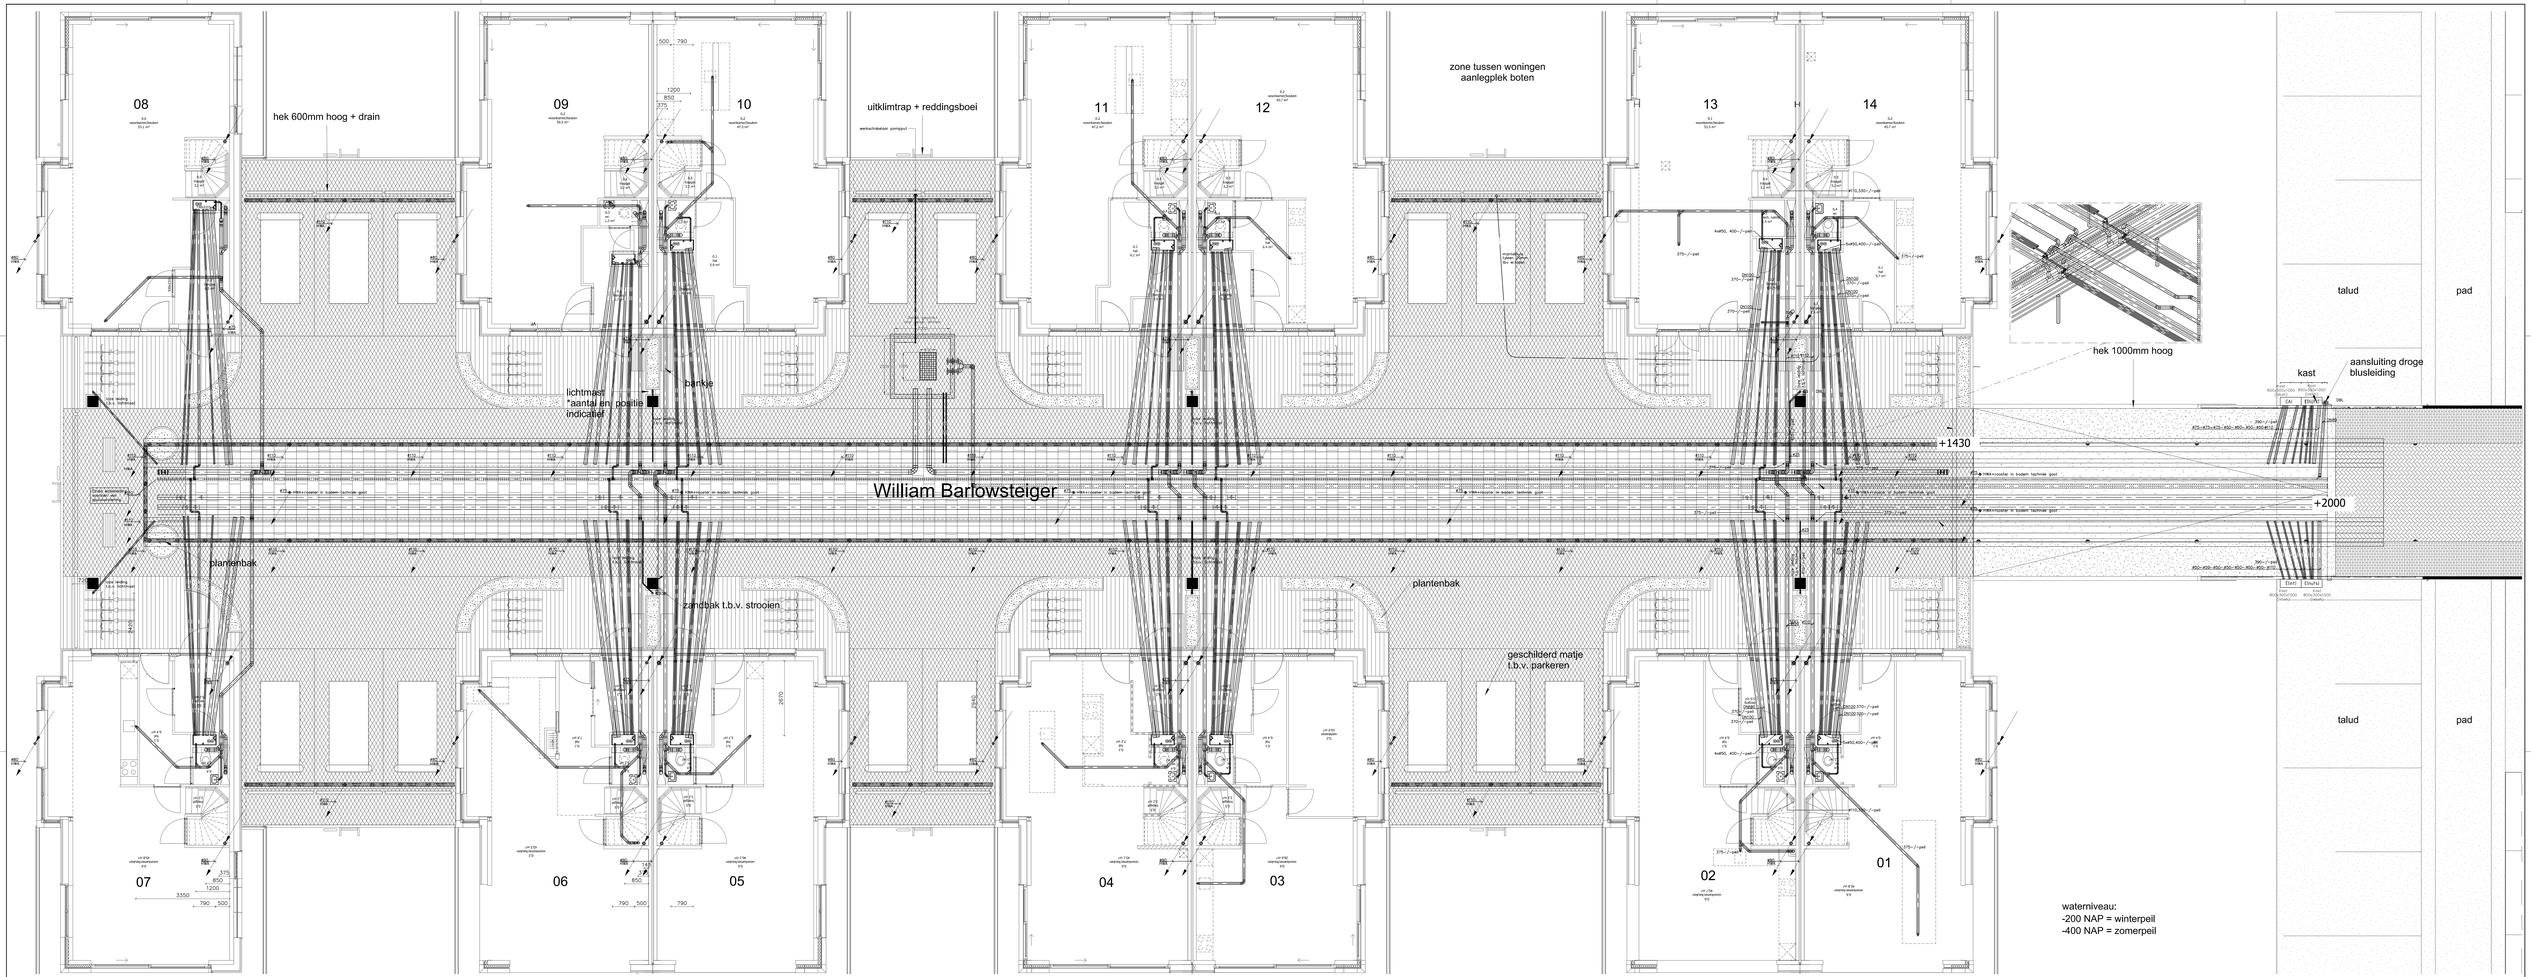

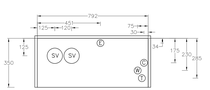

indeling meterkast getekend

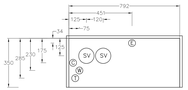

indeling meterkast gespiegeld

Opdrachtgever:
Afdeling Vastgoed
Van de woning naar de hoofdbinding 1200
Hoofdbinding 1500

Project:	1620B: woningen te Amsterdam
Omschrijving:	W en T installaties
	Meterkast gespiegeld
Gebouw:	Sloot, Amsterdamsteiger
Ver. nr:	Schaal: 1:20

Breman
Installatiegroep
Breman Installatiegroep B.V. Postbus 2, 1400 AA Bussum, Nederland, Telefoon +31 (0)35 - 6945000
Technische Bureaus Breman Installatiegroep B.V. Postbus 2, 1400 AA Bussum, Nederland, Telefoon +31 (0)35 - 6945000

Tekening			
01.01	WE-01.dwg		
02. T.b.v.		uit	Ado
03. T.b.v.		uit	Ado
1271L	WE-01	A0+	

LOSSE DELEN: EL-TEK - 1:20 - 1:50 - 1:100 - 1:200
EN CONTROLE: VERWARMINGSBEREIK