




TRACÉ DEEL A - B
MV

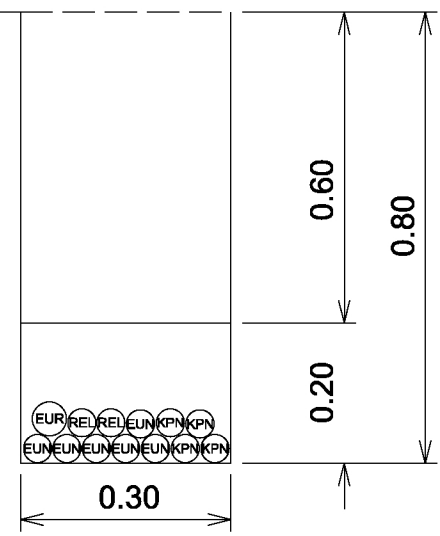



TRACÉ DEEL B - C
MV

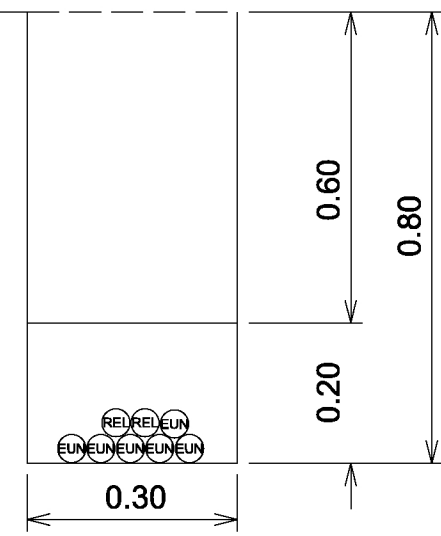

TRACÉ DEEL B - B1
MV

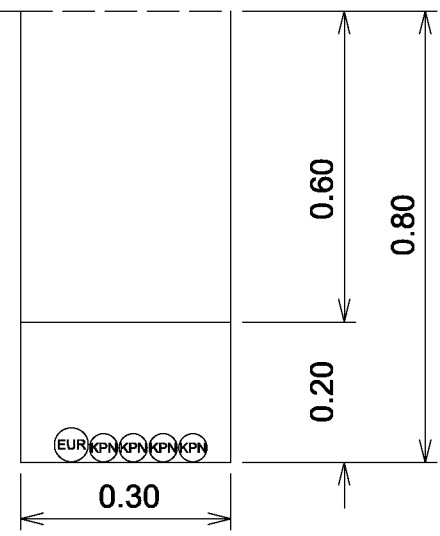

TRACÉ DEEL B1 - B2
MV

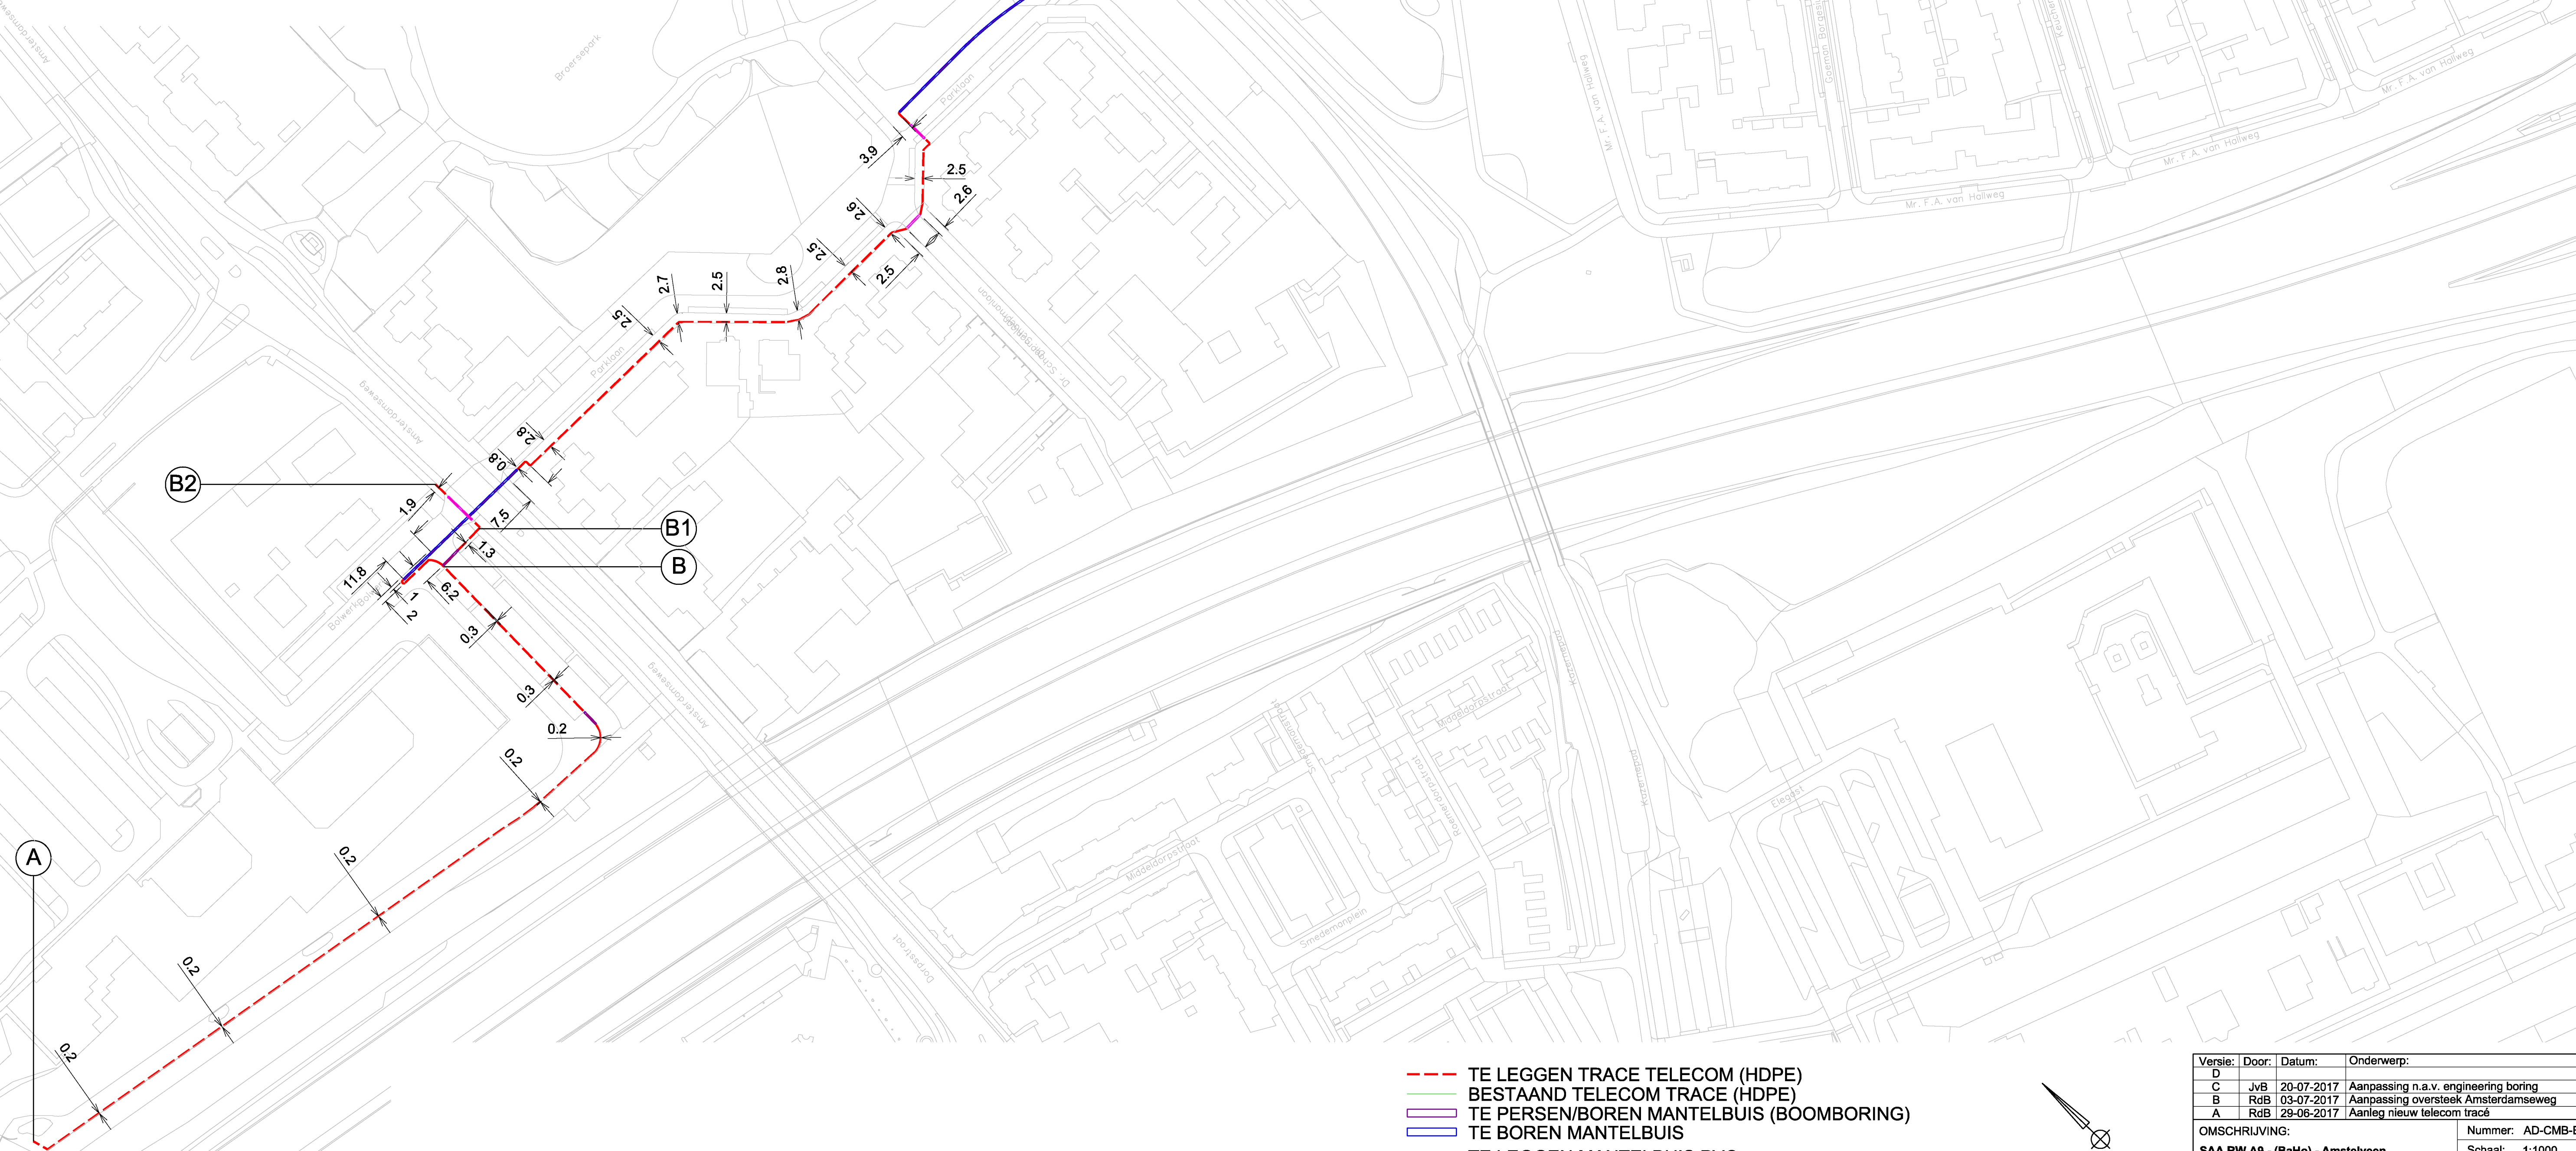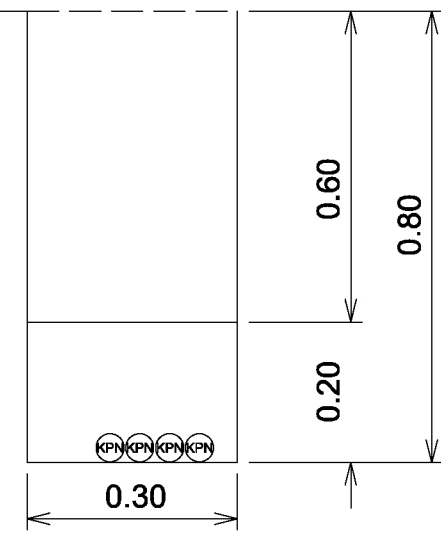

- TE LEGGEN TRACE TELECOM (HDPE)
- BESTAAND TELECOM TRACE (HDPE)
- TE PERSEN/BOREN MANTELBUIS (BOOMBORING)
- TE BOREN MANTELBUIS
- TE LEGGEN MANTELBUIS PVC
- NIEUWE HANDHOLE

Versie:	Door:	Datum:	Onderwerp:
D	JvB	20-07-2017	Aanpassing n.a.v. engineering boring
C	RdB	03-07-2017	Aanpassing oversteek Amsterdamseweg
B	RdB	29-06-2017	Aanleg nieuw telecom tracé
A			
OMSCHRIJVING:			Nummer: AD-CMB-BLWRK
SAA RW A9 - (BaHo) - Amstelveen			Schaal: 1:1000
Tracé euNetworks 6x Ø40mm			A1
Tracé Relined 2x Ø40mm			