




TRACÉ DEEL A - B  
MV

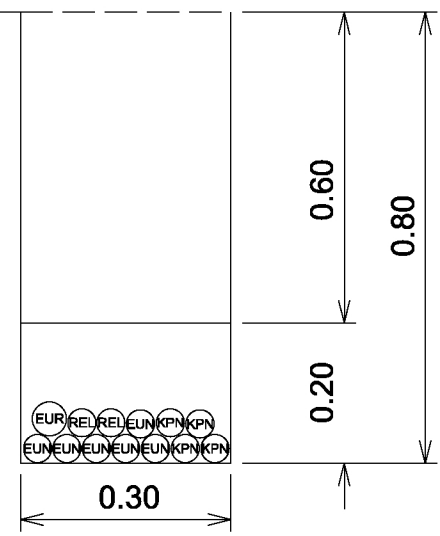



TRACÉ DEEL B - C  
MV

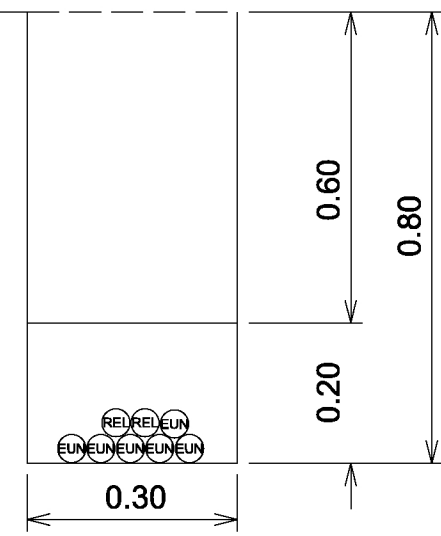

TRACÉ DEEL B - B1  
MV

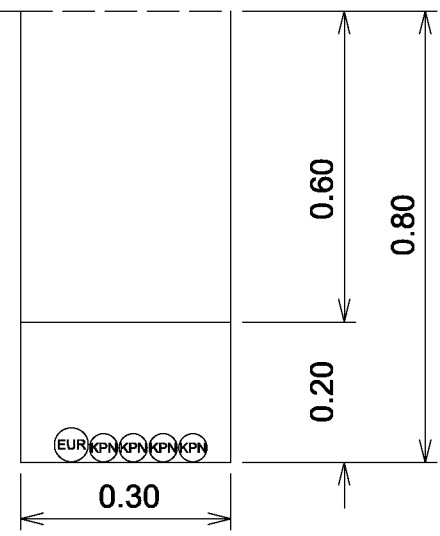

TRACÉ DEEL B1 - B2  
MV

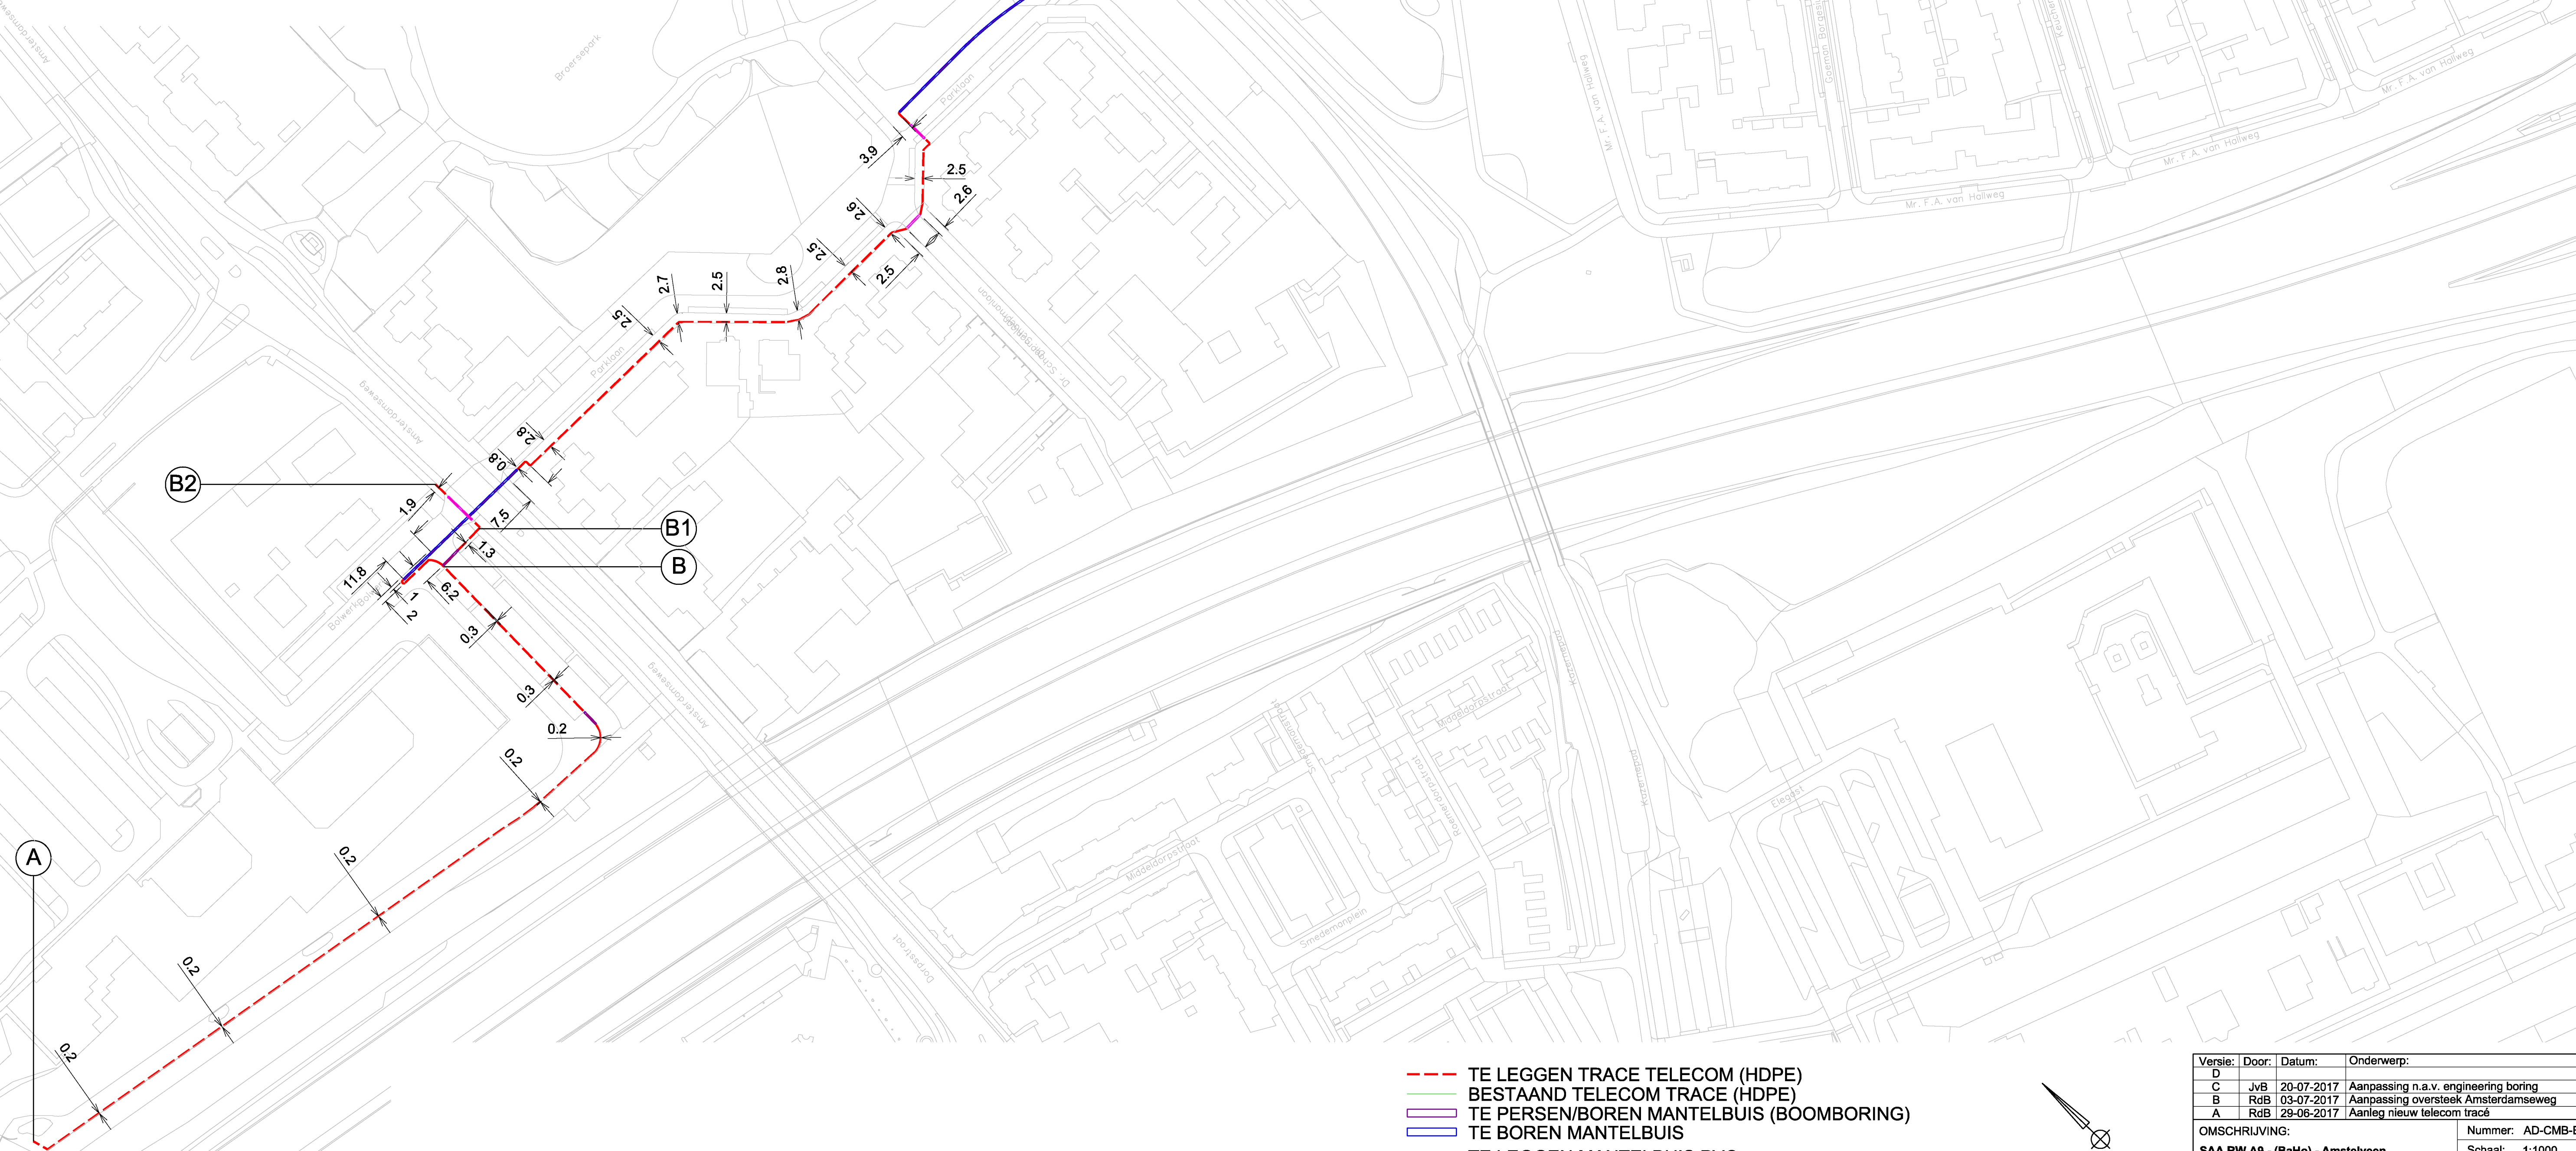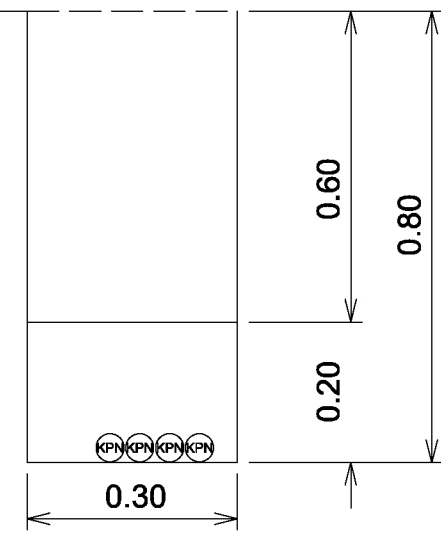

- TE LEGGEN TRACE TELECOM (HDPE)
- BESTAAND TELECOM TRACE (HDPE)
- TE PERSEN/BOREN MANTELBUIS (BOOMBORING)
- TE BOREN MANTELBUIS
- TE LEGGEN MANTELBUIS PVC
- NIEUWE HANDHOLE

| Versie:                         | Door: | Datum:     | Onderwerp:                           |
|---------------------------------|-------|------------|--------------------------------------|
| D                               | JvB   | 20-07-2017 | Aanpassing n.a.v. engineering boring |
| C                               | RdB   | 03-07-2017 | Aanpassing oversteek Amsterdamseweg  |
| B                               | RdB   | 29-06-2017 | Aanleg nieuw telecom tracé           |
| A                               |       |            |                                      |
| OMSCHRIJVING:                   |       |            | Nummer: AD-CMB-BLWRK                 |
| SAA RW A9 - (BaHo) - Amstelveen |       |            | Schaal: 1:1000                       |
| Tracé euNetworks 6x Ø40mm       |       |            | A1                                   |
| Tracé Relined 2x Ø40mm          |       |            |                                      |