








Legenda kabels & Leiding

	warmtenet NUON
	hoogspanningsmast Tennet
	hoogspanning Tennet
	hoge druk gas Lander
	water
	Grens zakelijk recht Kabels & leidingen

Legenda Waterhuishouding

	<p>grens peilgebied</p> <p>grens afwijkend peil</p> <p>Bestaande watervlakken</p> <p>Nieuwe watervlakken</p> <p>Zoek gebied waterberging</p> <p>Nieuwe zuiverende voorziening, zie landschappelijk inrichtingsplan</p>
---	--

HWA Rioolput beton met stelselnummer, putnummer, hoogte en b.o.k.

HWA Rioolput kunststof met stelselnummer, putnummer, hoogte en b.o.

HWA Rioolput kunststof/Beton met zandvang.

 HWA Rioloput, blinde put, kunststof of beton afhankelijk van HWA

P1298 HWA Uitstroomvoorziening met b.o.k., minimale dekking op buis 0.80m

PVC 315mm

PVC 160mm

 Huidige dekking boven op buis, aanvullen tot min 0.80m NAP

Asfalt goot met kolk + hooptemaat goot

Drainleiding en drainput

☐ Nieuwe duikers met uitstroomvoorziening, minimale dekking 0,80m

Schoon waterput

Bestaande en nieuwe stuw

Bestaande en nieuwe dammen

Bestaande sluis

A diagram showing two vertical lines. The left line has a horizontal segment at the top, and the right line has a horizontal segment at the top. The angle between the vertical line and the horizontal segment on the left is labeled with a blue arc and the letter 'A'. The angle between the vertical line and the horizontal segment on the right is labeled with a green arc and the letter 'B'.

Legenda onderhoud

 Laad- & losplaats

Legenda wegen

TO-grens

Beheer-grens

Gemeentegrens

Bestaande situatie

Kantverharding ontbreekt

Hoofdas met metrische afmetingen

Grondwerklijn ontwerp


Keerwand GWW

 Nieuw kunstwerk

Opmerkingen:

- Dwaarsprofielen zie tekening: SAAone-OWA-TEK-300014
- Details waterhuishouding: zie overzicht op tekening SAAone-OWA-TEK-300042
- Situatie bovenbouw zie tekening: SAAone-OWE-TEK-300069
- Situatie lepelaar zie tekening: SAAone-OWA-TEK-300050
- Overige inpassingsvoorzieningen zie landschappelijk inrichtingsplan

Gekoppelde XREF bestanden

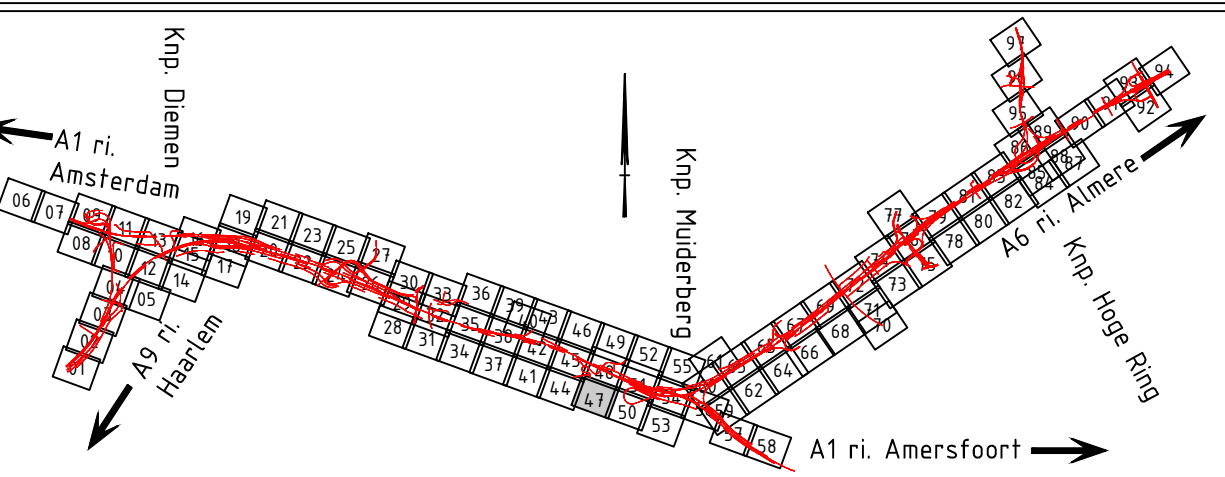[illegible]

drachtgever **SAA** **SAAone** EP CM

Rijkswaterstaat **one** B

 Ministerie van Infrastructuur en Milieu
 Ministerie van Economische Zaken
 Ministerie van Onderwijs, Cultuur en Wetenschap
 Ministerie van Volksgezondheid, Welzijn en Sport
 Ministerie van Sociale Zaken en Werkgelegenheid
 Ministerie van Justitie

Project SAA - Schiphol-Amsterdam-Almere - A1-A6 bureau uitbesteding

waterhuishouding overzicht	
----------------------------	--

tuatieblad / 3

akk.	par.
------	------

behoort bij

blad/bladen	47/99
ferment	10

constructeur	d.d.	par.	schaal 1:500
--------------	------	------	--------------


HF-Werpleider	Ronald Westein	d.d. 02-04-2015	par. 1320	SBS	0-0.01
controle		d.d.	par.	WBS WP-	00597


controle	d.d.	par.	PAM	pro-10
Ernst Renkema	d.d. 03-04-2015	par.	Ernst Renkema	

status	tek.nr. WA-T-U0-3047	revisie
--------	----------------------	---------

DEFINITIEF	doc.nr. SAAone-OWA-TEK-300147	3.0
------------	-------------------------------	-----

21	Adone-UWA-TER-300791-300799 - waterhuishouding overzicht	22	Adone-UWA-TER-300791-300799 - waterhuishouding overzicht	23	Adone-UWA-TER-300791-300799 - waterhuishouding overzicht	24	Adone-UWA-TER-300791-300799 - waterhuishouding overzicht
----	--	----	--	----	--	----	--

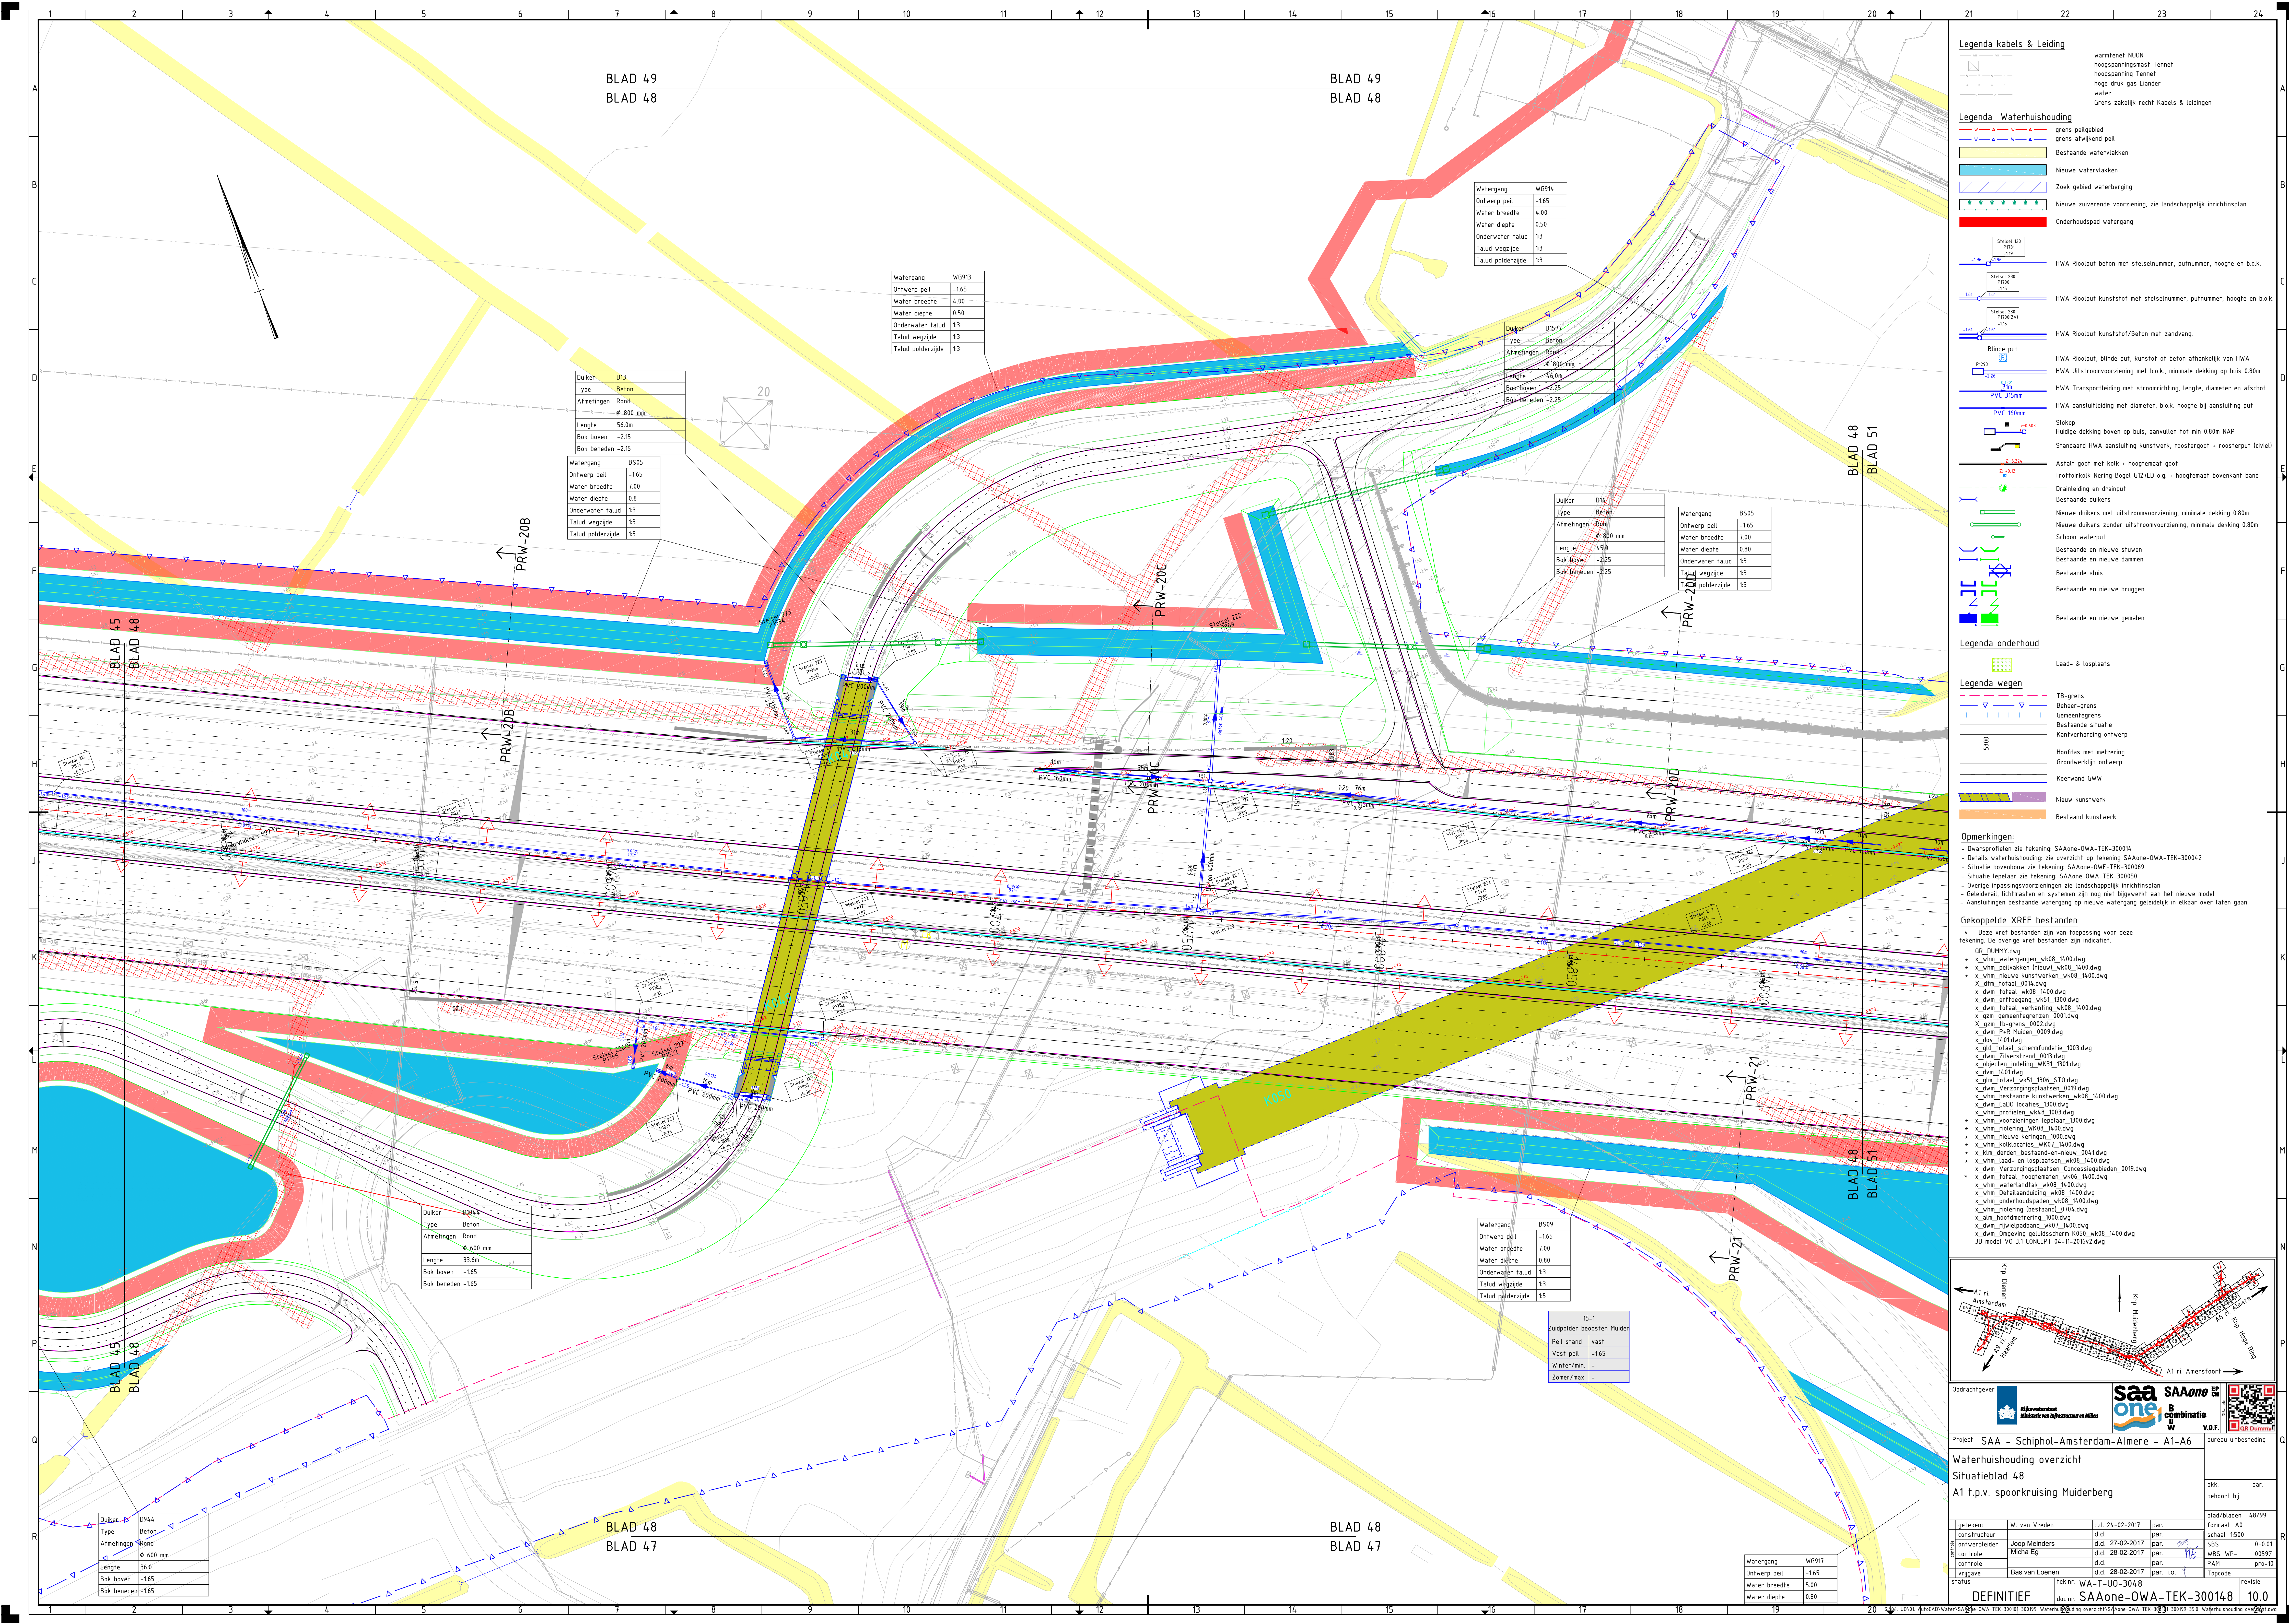

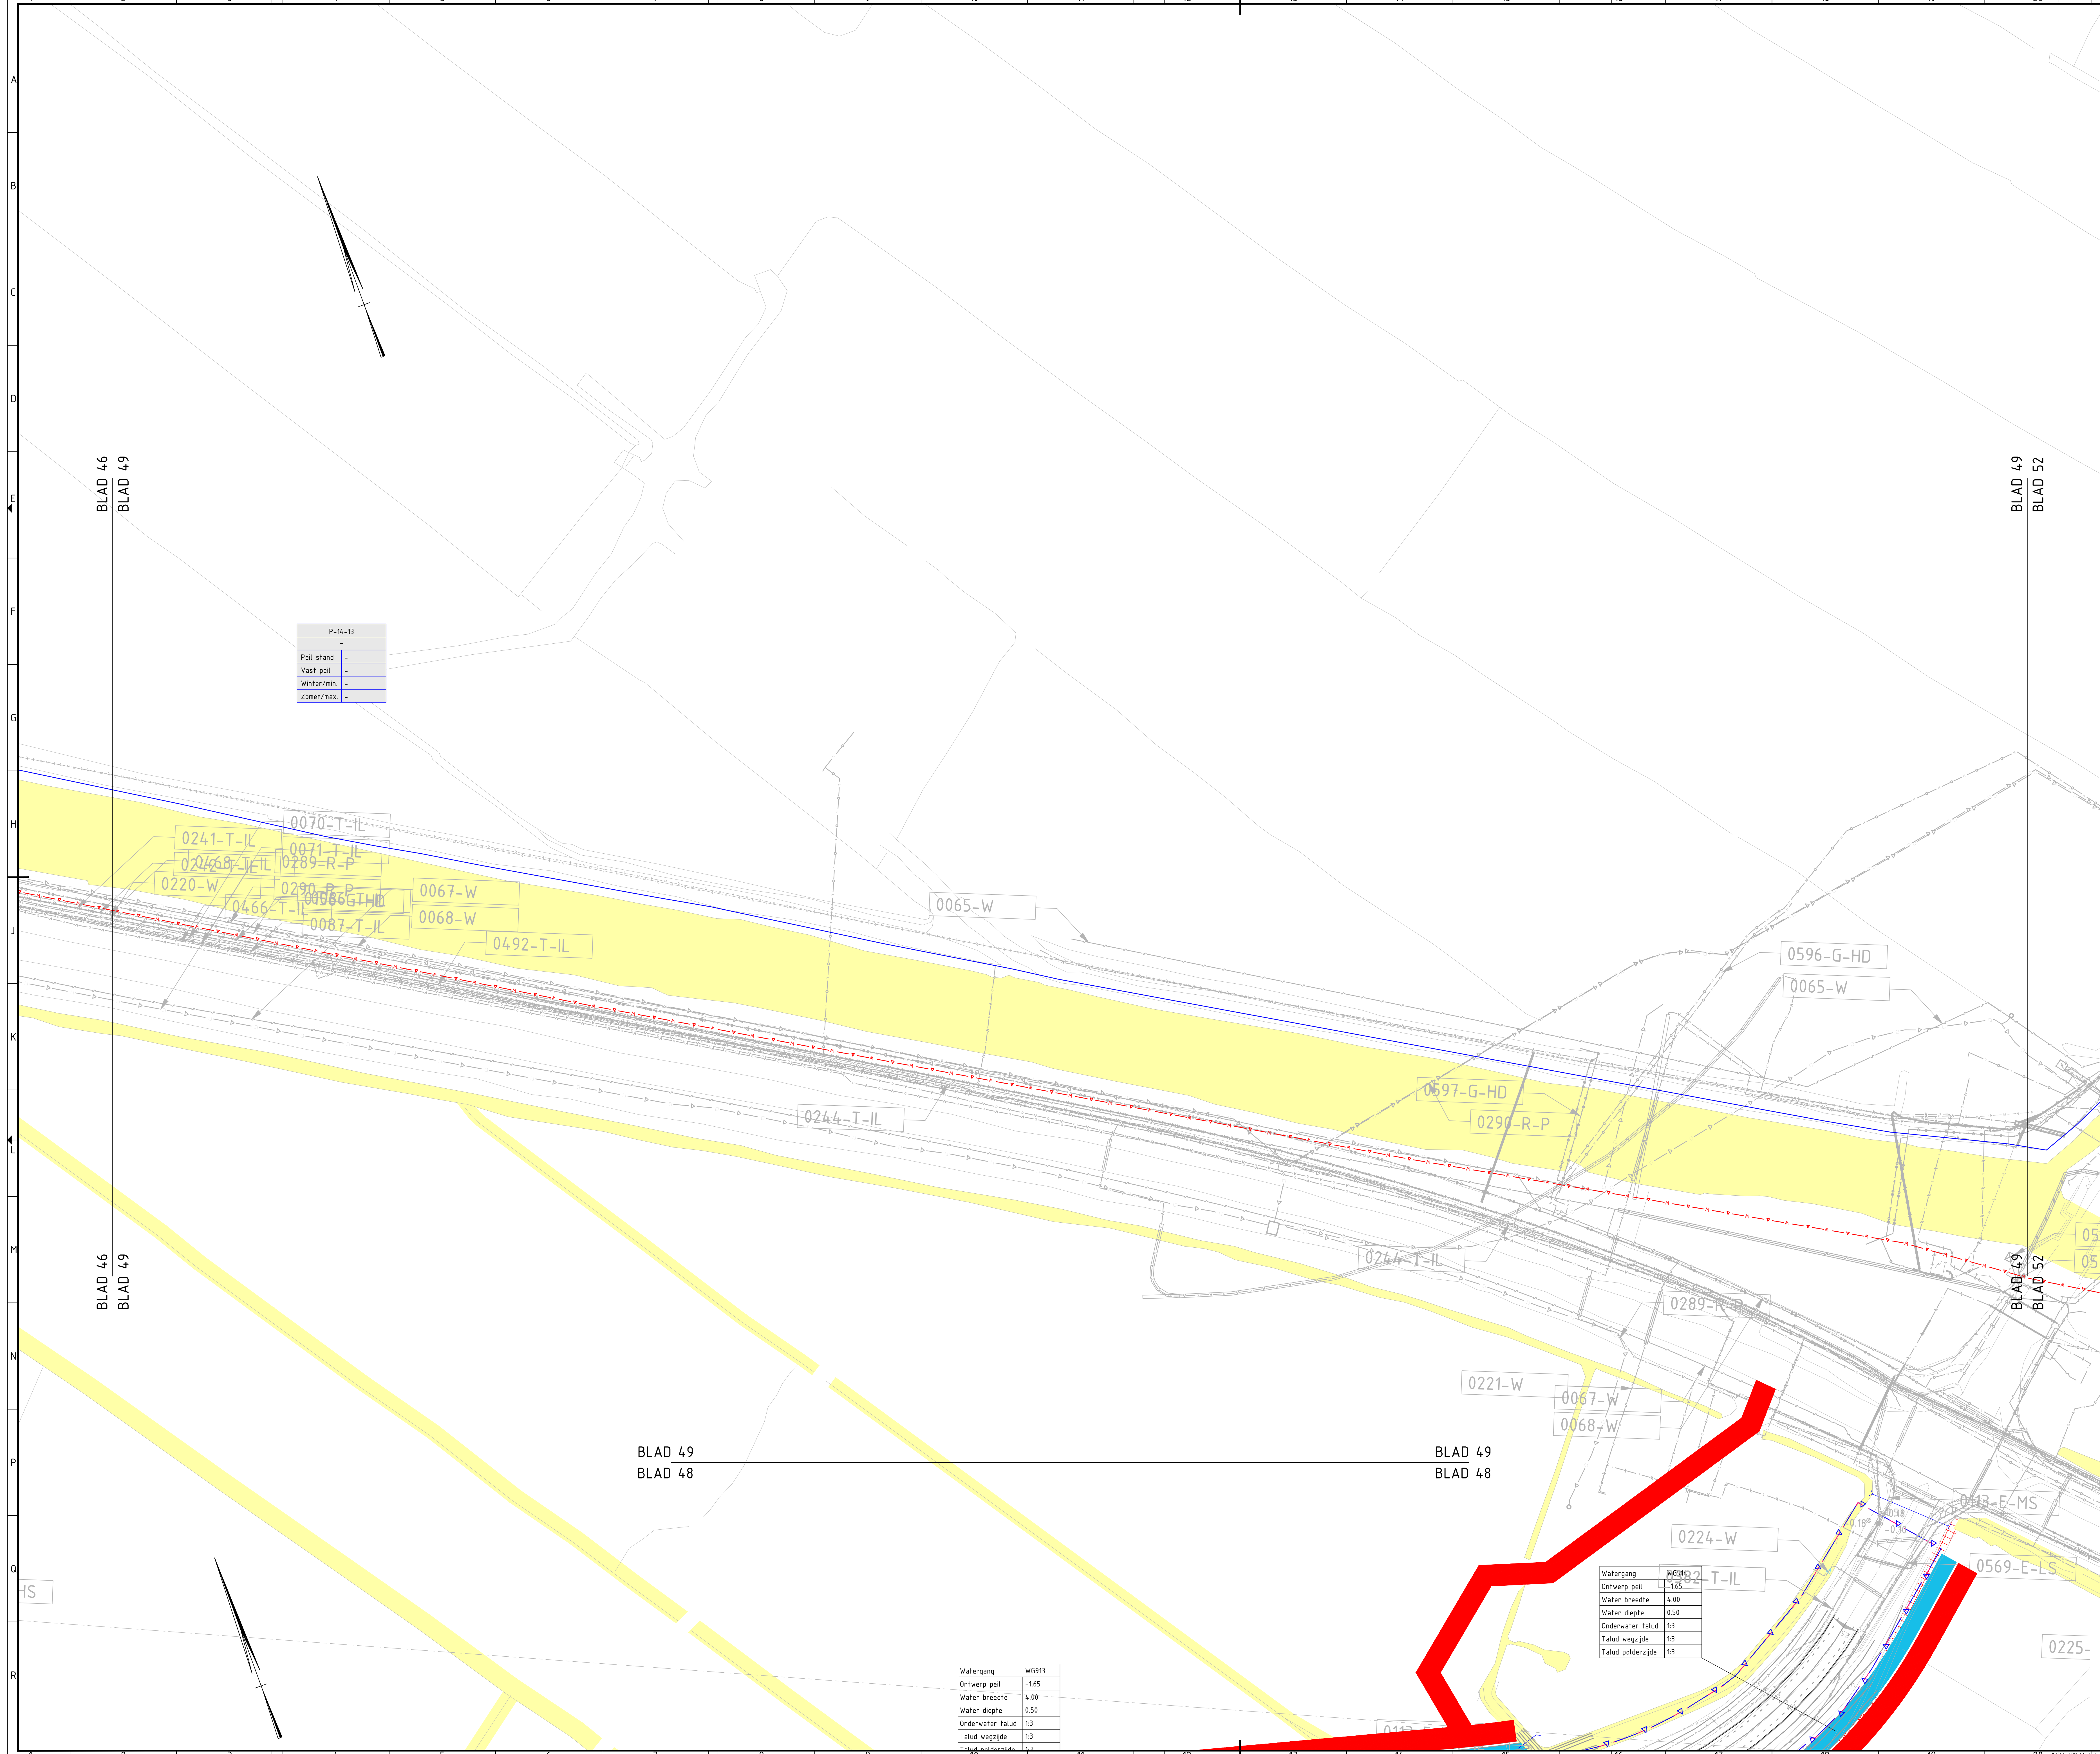

Legenda kabels & Leiding

warmfiet NIJON

hoogspanningsmast Tennaal

hoogspanning Tennaal

hoge druk gas Lander

water

Grens zakelijk recht Kabels & leidingen

Legenda Waterhuishouding

grens peilgebied

grens afwijkend peil

Bestaande watervlakken

Nieuwe watervlakken

Zoek gebied waterberging

Nieuwe zuiverende voorziening, zie landschappelijk inrichtingsplan

Onderhoudspad watergang

Legenda onderhoud

Laad- & losplaats

Legenda wegen

T8-grens

Beheer-grens

Gemeentegrens

Bestaande situatie

Kantverharding ontwerp

Hoofdas met meirering

Grondverklip ontwerp

Keerwand GWW

Nieuw kunstwerk

Bestaand kunstwerk

Opmerkingen:

- Dwarsprofielen: zie tekening SAAone-OWA-TEK-300014
- Details waterhuishouding: zie overzicht op tekening SAAone-OWA-TEK-300042
- Situatie bovenbouw: zie tekening SAAone-OWE-TEK-300059
- Situatie lepelbaar: zie tekening SAAone-OWA-TEK-300059
- Overige inpassingsvoorzieningen: zie landschappelijk inrichtingsplan
- Geleiderail, lichtmasten en systemen zijn nog niet bijgewerkt aan het nieuwe model
- Aansluitingen bestaande watergang op nieuwe watergang geleidelijk in elkaar over laten gaan.

Gekoppelde XREF bestanden

- Deze xref bestanden zijn van toepassing voor deze tekening. De overige xref bestanden zijn indicatief.
- OR_DUMHY.dwg
- x_whm_watergangen_wk38_1301.dwg
- x_whm_peilvakken_nieuw_wk35_1300.dwg
- x_whm_nieuwe kunstwerken_wk38_1304.dwg
- x_gm_totaal_0016.dwg
- x_gm_totaal_wk38_1300.dwg
- x_gm_errofgang_wk31_1300.dwg
- x_gm_totaal_verkoning_wk26_1302.dwg
- x_gm_gemeentegrenzen_0001.dwg
- x_gm_tb-grens_0002.dwg
- x_gm_T-ri_Ruilen_0009.dwg
- x_gm_deo_1303.dwg
- x_gld_totaal_schermtundafte_1003.dwg
- x_gm_oliverstrand_0011_NWE.dwg
- x_objecten_indeling_wk31_1301.dwg
- x_gm_wk31_1203.dwg
- x_gm_totaal_wk25_1304.dwg
- x_gm_Verzorgingsplaatsen_0019.dwg
- x_whm_bestande kunstwerken_wk43_1200.dwg
- x_gm_LaSO locaties_1300.dwg
- x_whm_profielen_wk09_1003.dwg
- x_whm_voorzieningen_1000.dwg
- x_whm_riolering_wk_30_1303.dwg
- x_whm_en-hold_wk38_1300.dwg
- x_whm_nieuwe keringen_1000.dwg
- x_whm_kollocaties_wk26_1304.dwg
- x_kim_derden_bestand-en-nieuw_0032.dwg
- x_whm_laad- en losplaatsen_wk38_1300.dwg
- x_gm_Verzorgingsplaatsen_Concessiegebieden_0019.dwg
- x_gm_totaal_hoogtenaten_wk42_1200.dwg
- x_whm_waterlandak_1000.dwg
- x_whm_Detalaanduiding_wk38_1300.dwg
- x_wm_totaal_hectometerbordjes_wk16_1300.dwg
- x_wm_onderhoudspaden_wk38_1300.dwg
- x_wm_riolering_bestand_0703.dwg
- x_gm_hoofdmetering_1000.dwg

Opdrachtgever

SAAone

combinatie

VAR.

bureau uitbesteding

Project

SAA - Schiphol-Amsterdam-Almere - A1-A6

Waterhuishouding overzicht

Situatieblad 49

A1 t.p.v. spoorkruising Muiderberg

getekend	N. Verkeide	d.d. 11-08-2016	par.		blad/bladen	49/99
construeer		d.d.	par.		formaat	A0
ontwerpleider	Joop Meinders	d.d. 28-09-2016	par.		schaal	1:500
controle	Micha Eg	d.d. 29-09-2016	par.		SBS	0-0.01
controle		d.d.	par.		WBS	WP- 00597
vrilgere		d.d.	par.		PAM	pro-10
status		d.d.	par.		Topcode	

DEFINITIEF

SA-Aone-OWA-TEK-300149

4.0

