
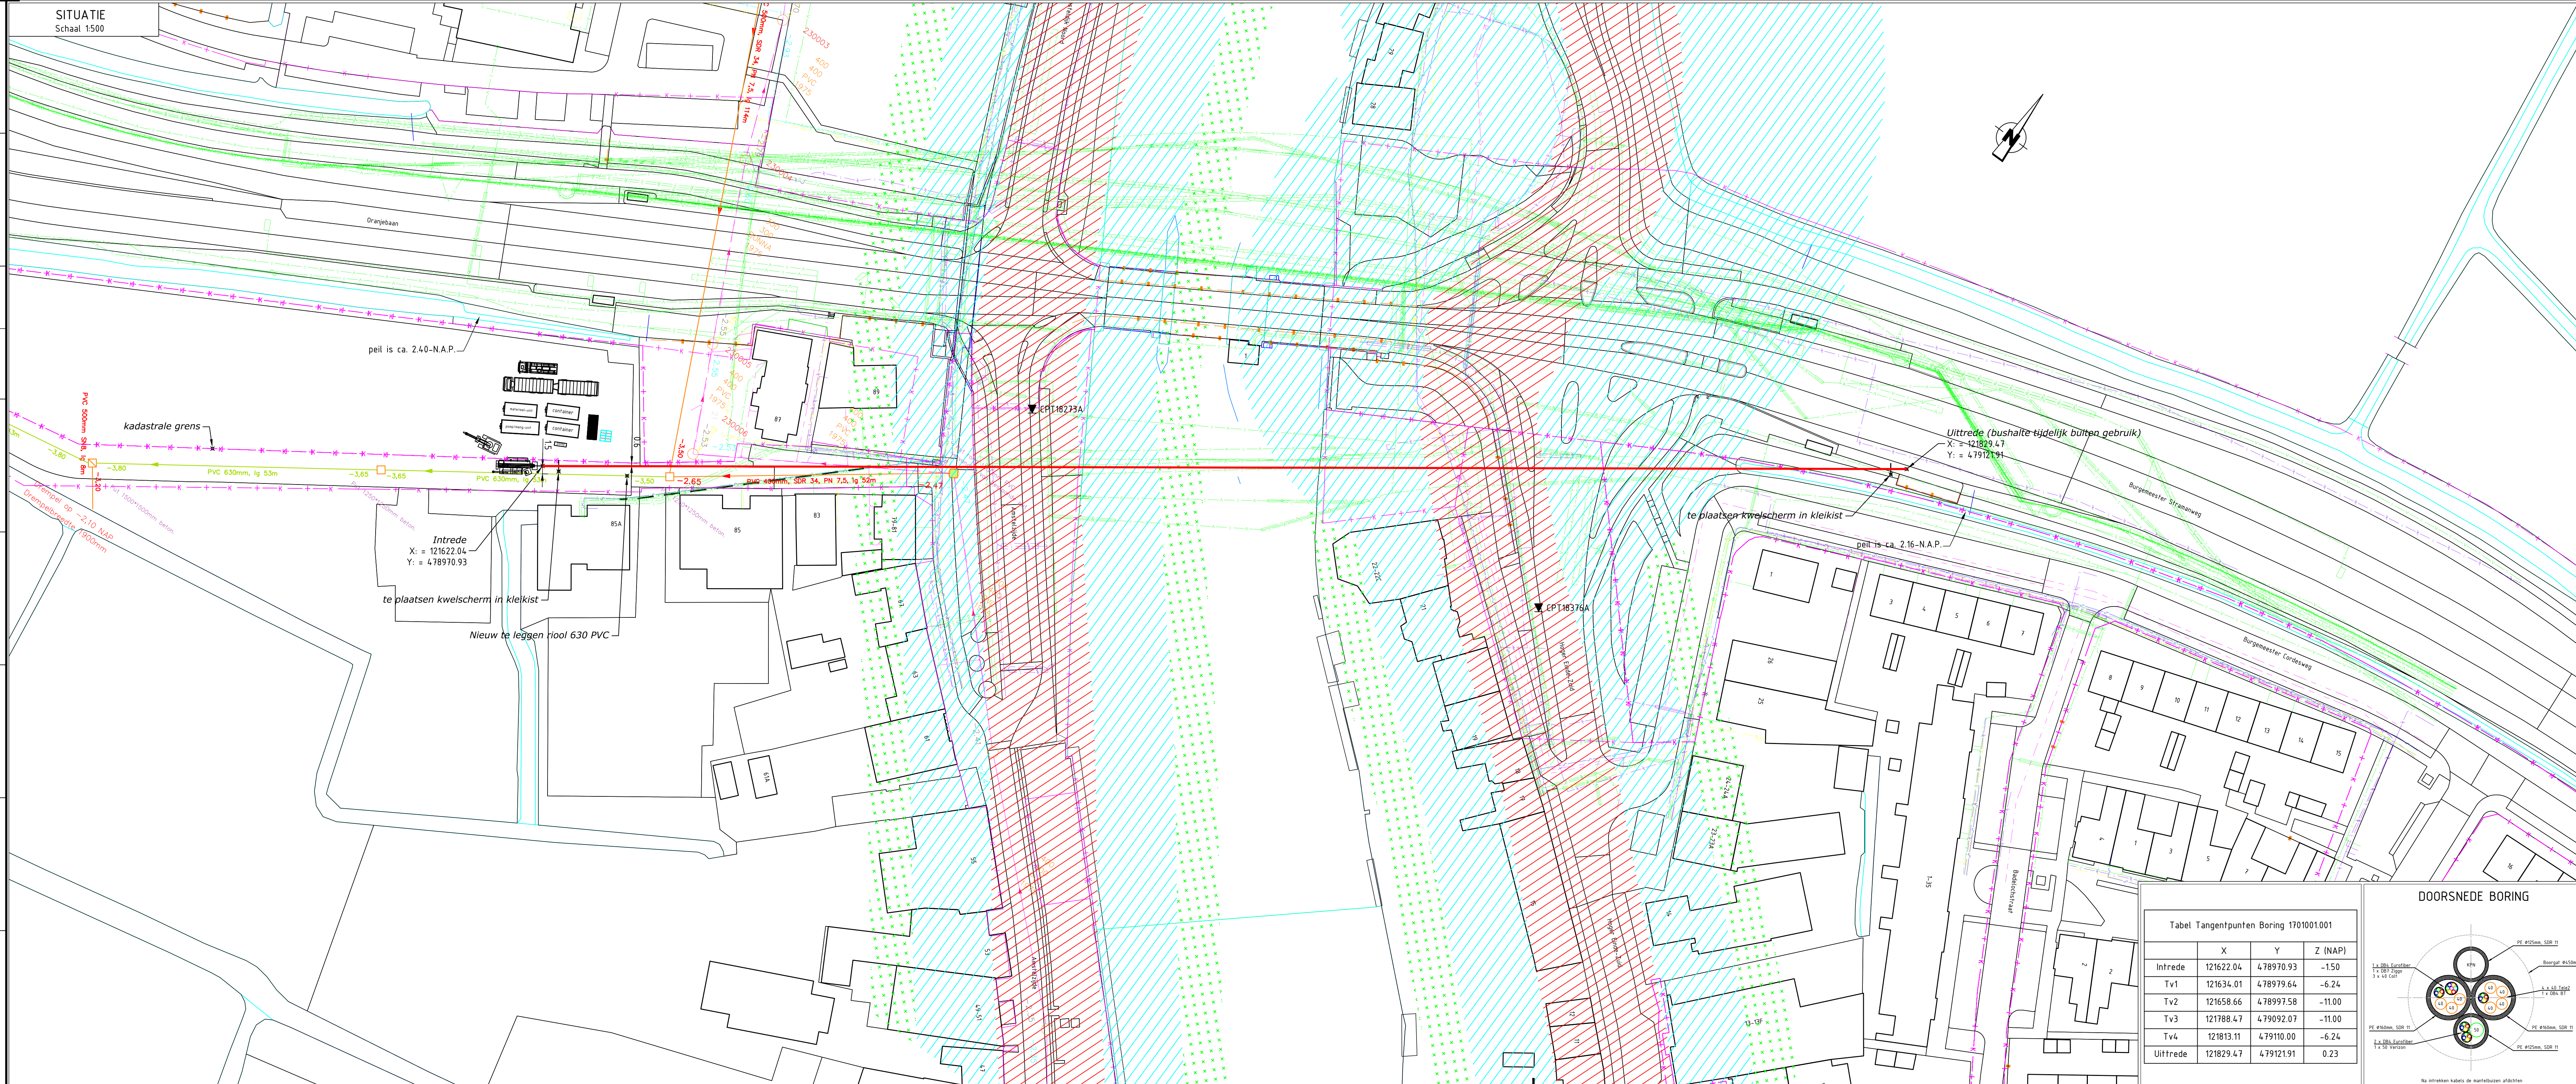


Boring 1701001.001

Lengteprofiel A-A

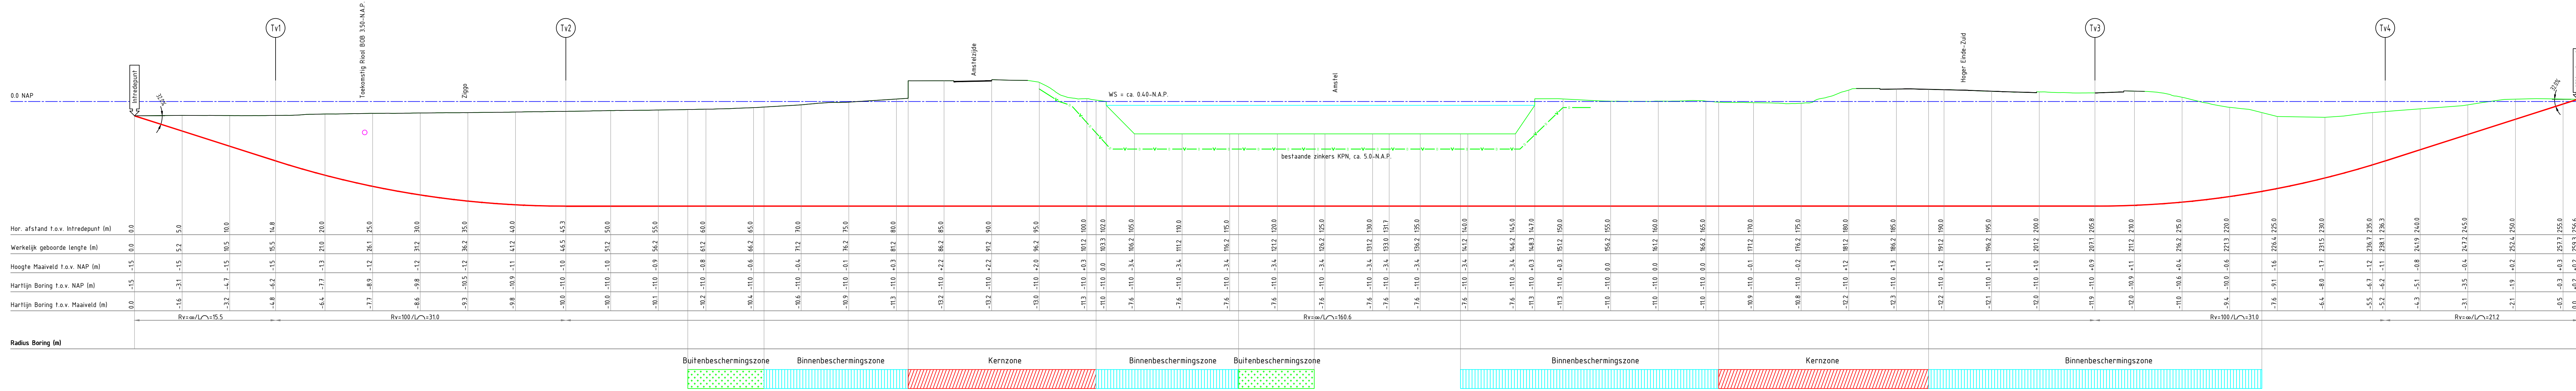

OVERZICHT
Schaal 1:2000

Legenda

- Datatransport
- Laagspanning
- Middenspanning
- Gas Lage druk
- Gestuurde Boring
- Gestuurde Boring
- Water
- Drukriolering
- Riolering vrijverval

Bestaat	Bestaat	Bestaat	Bestaat	Bestaat	Bestaat	Bestaat	Bestaat
Bestaat	Bestaat	Bestaat	Bestaat	Bestaat	Bestaat	Bestaat	Bestaat

Gepland door: RZ
Project: Opdrachtgever: 0120217.24.00.0026
Project: 1701001

Gedurende door: HvdB
Project: 1701001

Gepland door: 10-10-2017
Project: 10-10-2017

Blad: 1
Aantal: 1

Status: Ontwerp

Opdrachtgever: Spie Infra Network Solutions B.V.

Project: Gestuurde Boring

Vervangen brug Ouderkerk a/d Amstel

De Amstel nabij km. 18.8 te Amstelveen / Ouderkerk aan den Amstel

vandebeek
kabels-leidingen.nl

Tabel Tangentpunten Boring 1701001.001

	X	Y	Z (NAP)
Intrude	121622.04	478970.93	-1.50
Tv1	121634.01	478979.64	-6.24
Tv2	121658.66	478997.58	-11.00
Tv3	121788.47	479092.07	-11.00
Tv4	121813.11	479110.00	-6.24
Uittrude	121829.47	479121.91	0.23

DOORSNEDE BORING

Gepland door: RZ
Project: Opdrachtgever: 0120217.24.00.0026
Project: 1701001

Gedurende door: HvdB
Project: 1701001

Gepland door: 10-10-2017
Project: 10-10-2017

Blad: 1
Aantal: 1

Status: Ontwerp

Opdrachtgever: Spie Infra Network Solutions B.V.

Project: Gestuurde Boring

Vervangen brug Ouderkerk a/d Amstel

De Amstel nabij km. 18.8 te Amstelveen / Ouderkerk aan den Amstel

vandebeek
kabels-leidingen.nl

Tabel Tangentpunten Boring 1701001.001

	X	Y	Z (NAP)
Intrude	121622.04	478970.93	-1.50
Tv1	121634.01	478979.64	-6.24
Tv2	121658.66	478997.58	-11.00
Tv3	121788.47	479092.07	-11.00
Tv4	121813.11	479110.00	-6.24
Uittrude	121829.47	479121.91	0.23

DOORSNEDE BORING