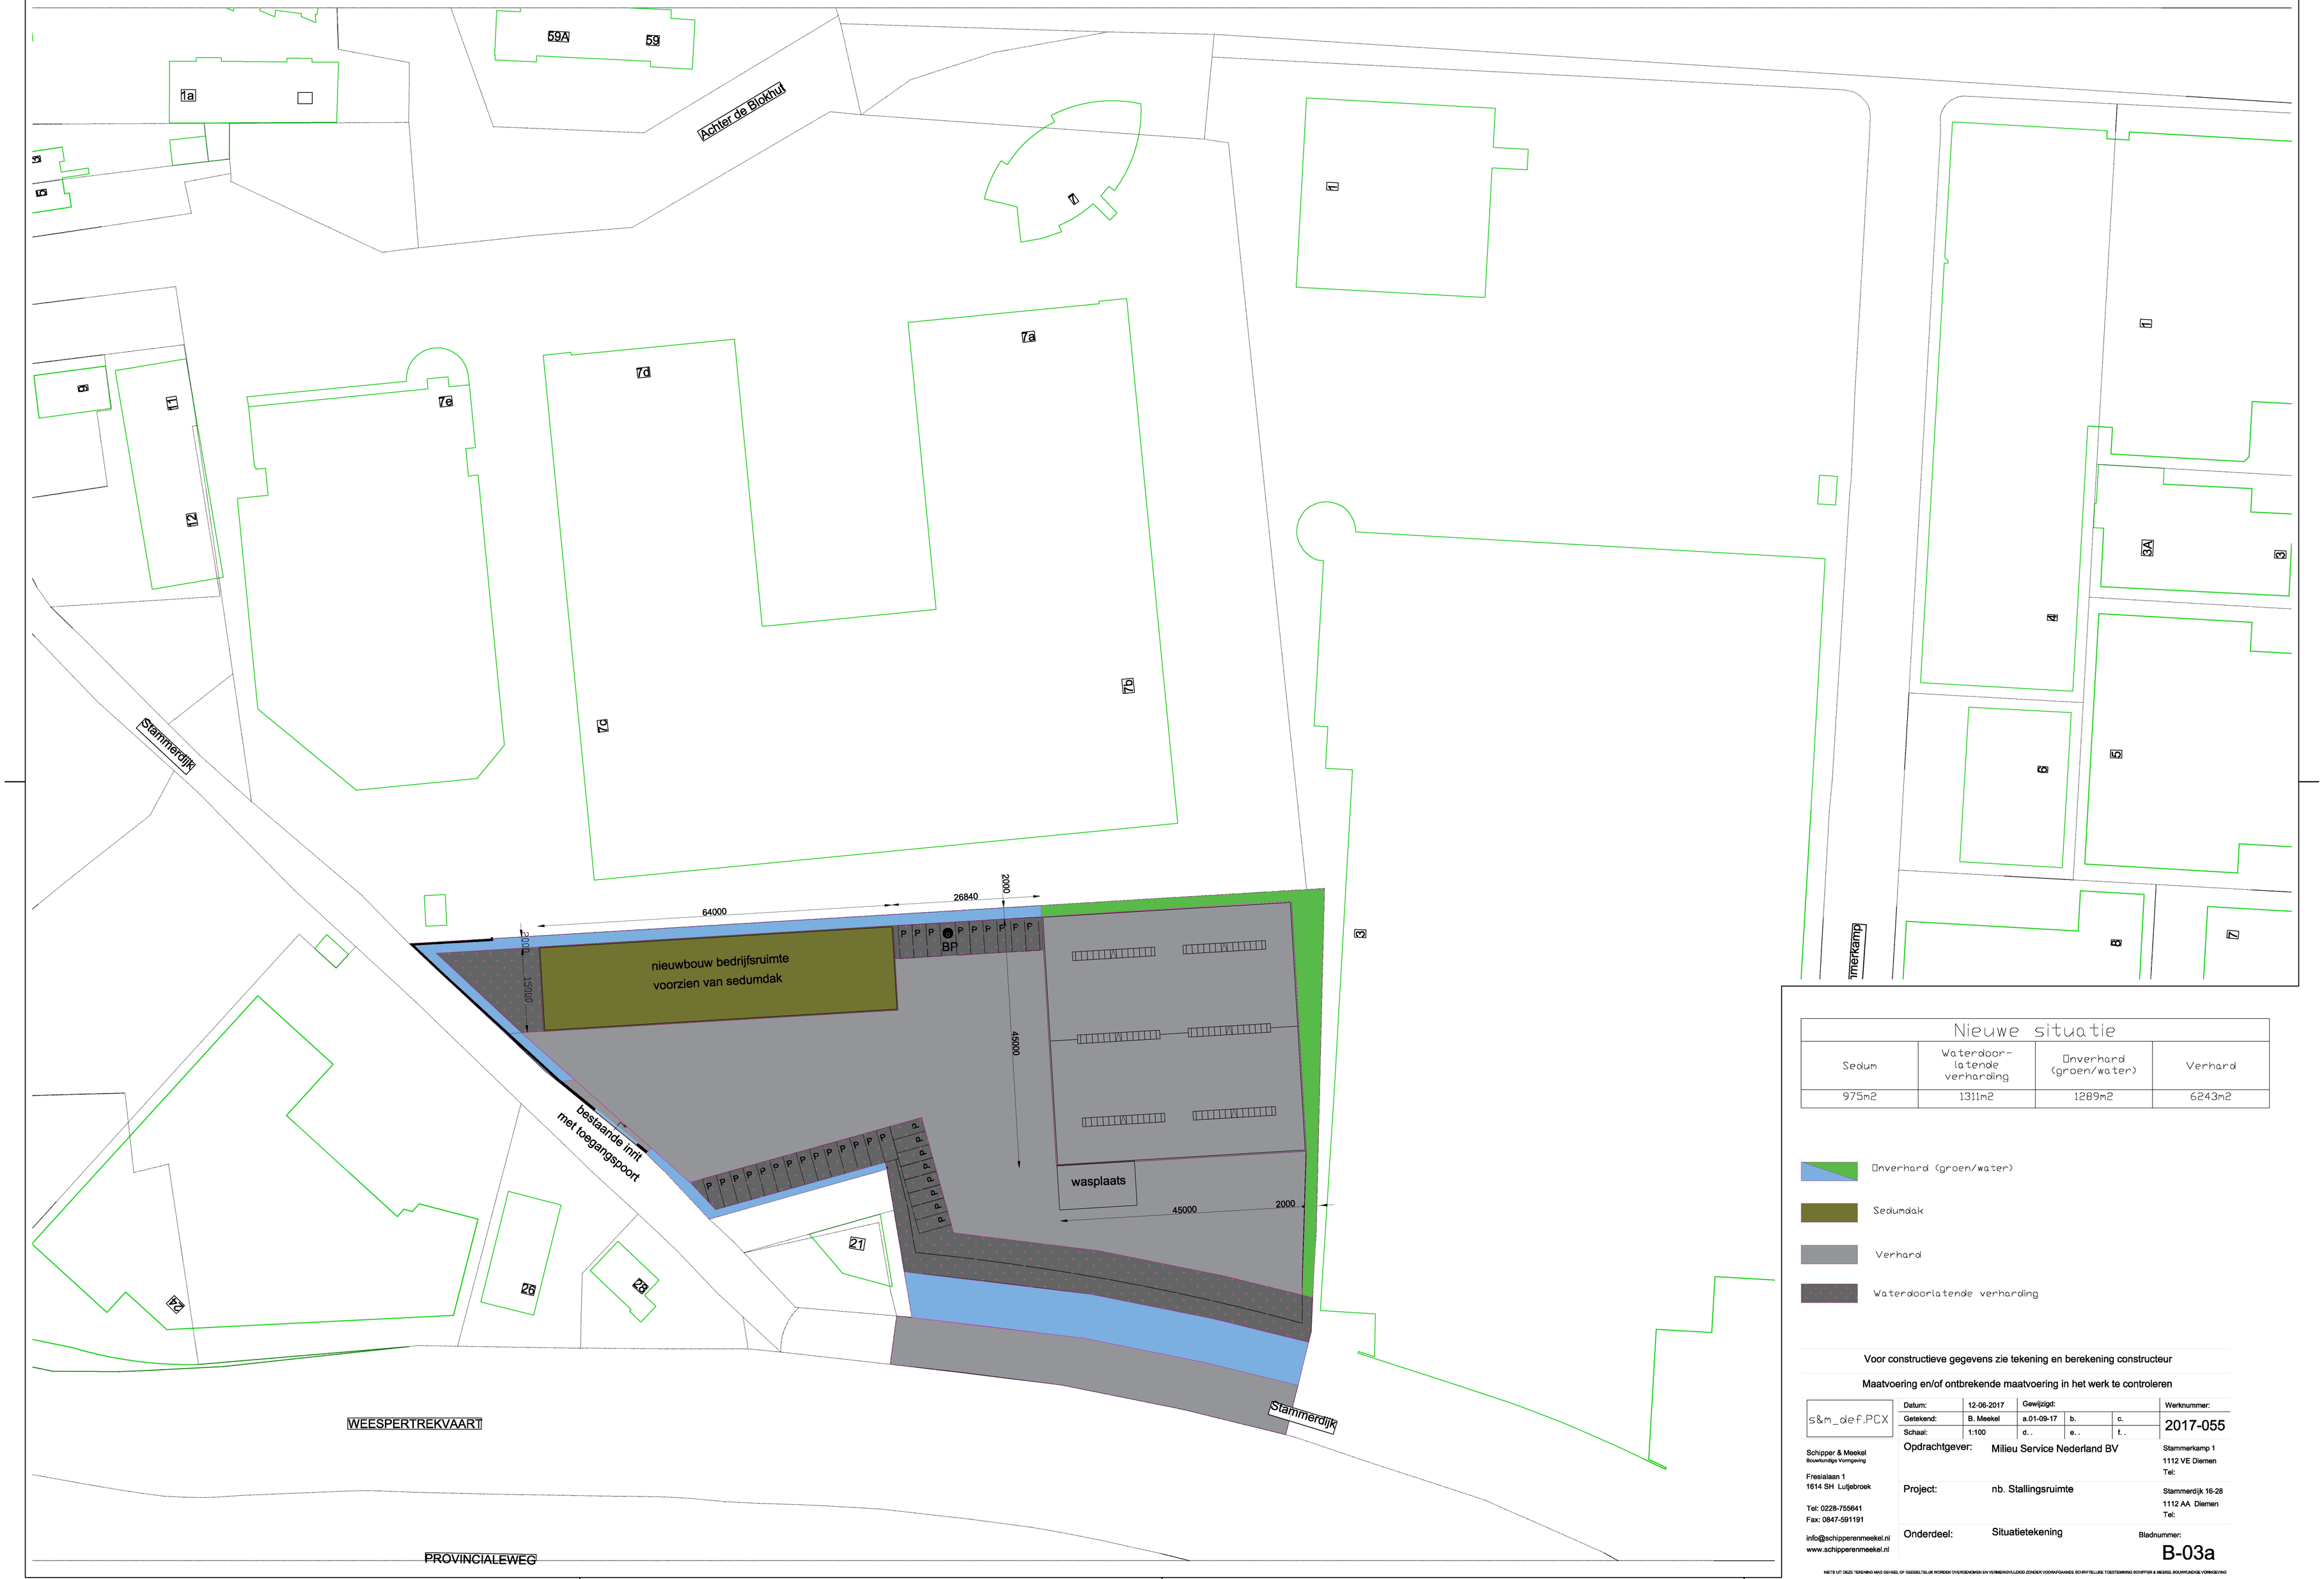

Nieuwe situatie			
Sedum	Waterdoor-latende verharding	Onverhard (groen/water)	Verhard
975m2	1311m2	1289m2	6243m2

Onverhard (groen/water)

Sedumdak

Verhard

Waterdoorlatende verharding

Voor constructieve gegevens zie tekening en berekening constructeur

Maatvoering en/of ontbrekende maatvoering in het werk te controleren

s&m_def.PCX

Datum:	12-06-2017	Gewijzigd:			Werknummer:
Getekend:	B. Meekel	a.01-09-17	b.	c.	2017-055
Schaal:	1:100	d. .	e. .	f. .	

Schipper & Meekel
Bouwkundige Vormgeving
Fresialaan 1
1614 SH Lutjebroek
Tel: 0228-755641
Fax: 0847-591191
info@schipperenmeekel.nl
www.schipperenmeekel.nl

Opdrachtgever: Milieu Service Nederland BV
Stammerkamp 1
1112 VE Diemen
Tel:

Project: nb. Stallingsruimte
Stammerdijk 16-28
1112 AA Diemen
Tel:

Onderdeel: Situatietekening

Bladnummer: B-03a

NIETS UIT DEZE TEKENING MAG GEHEEL OF GEDEELTELIJK WORDEN OVERGENOMEN EN VERMENIGVULDIGD ZONDER VOORAFGAANDE SCHRIFTELIJKE TOESTEMMING SCHIPPER & MEEKEL BOUWKUNDIGE VORMGEVING