
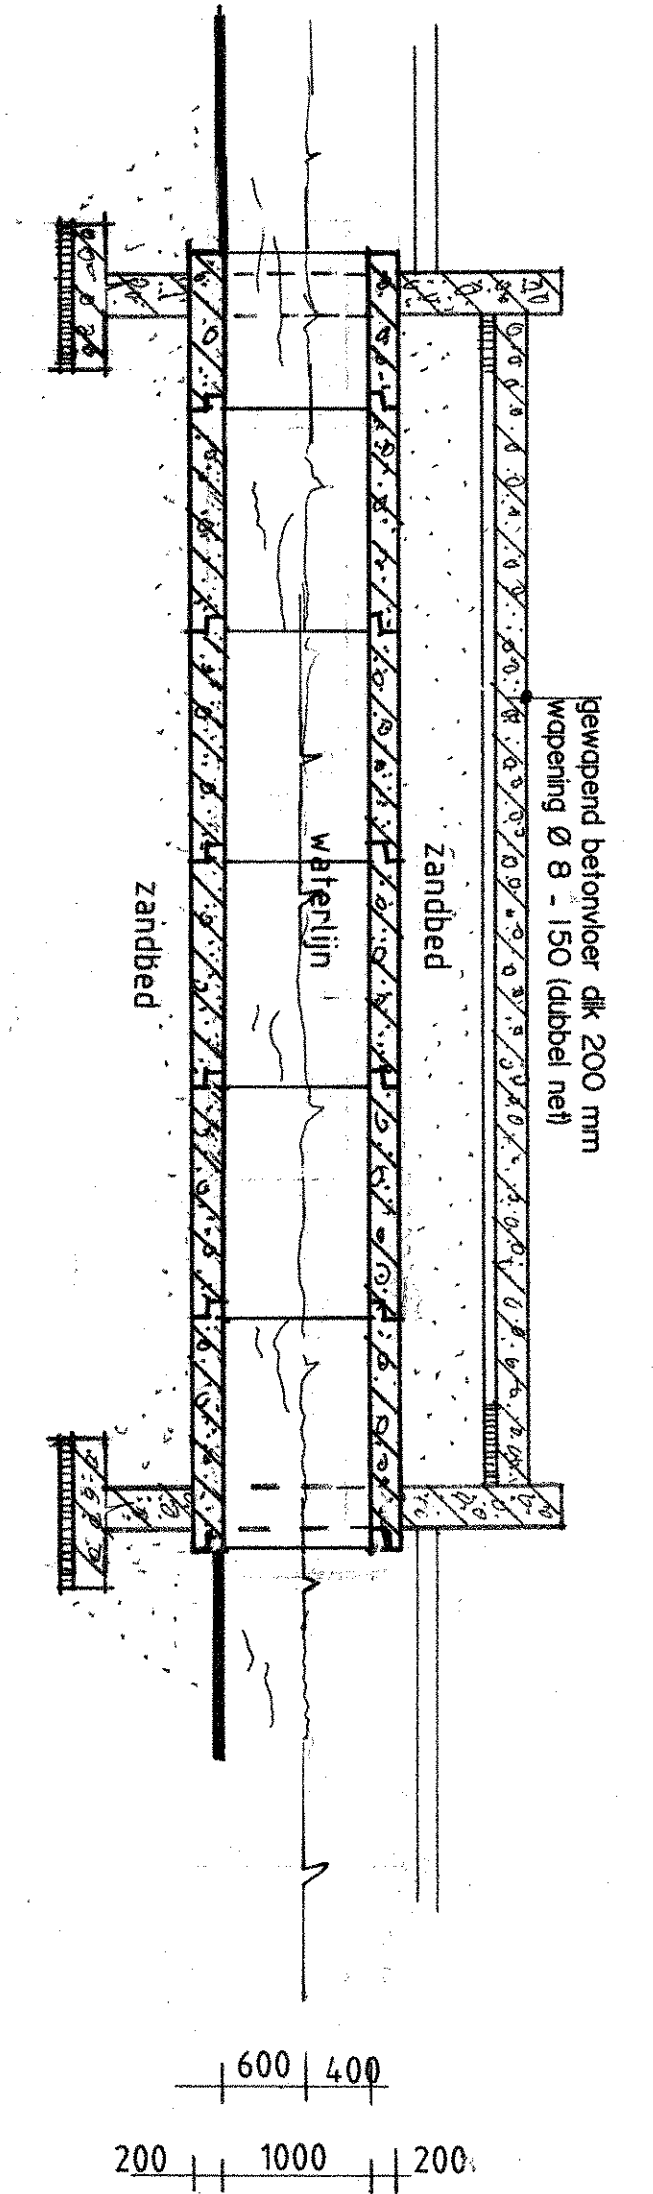



Voorzicht dam

Dwarsdoorsnede dam



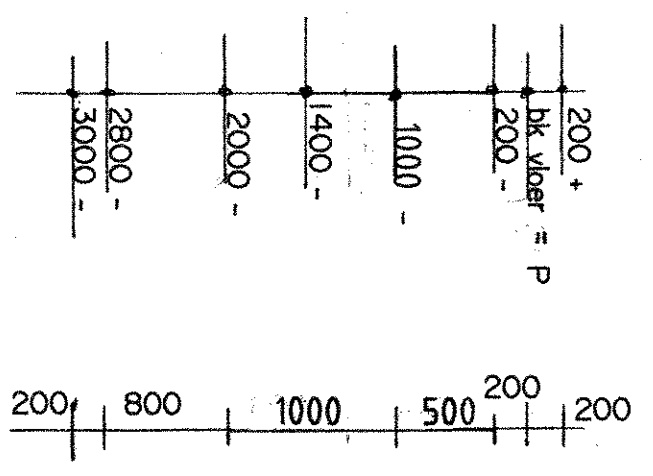


Langdoorsnede dam


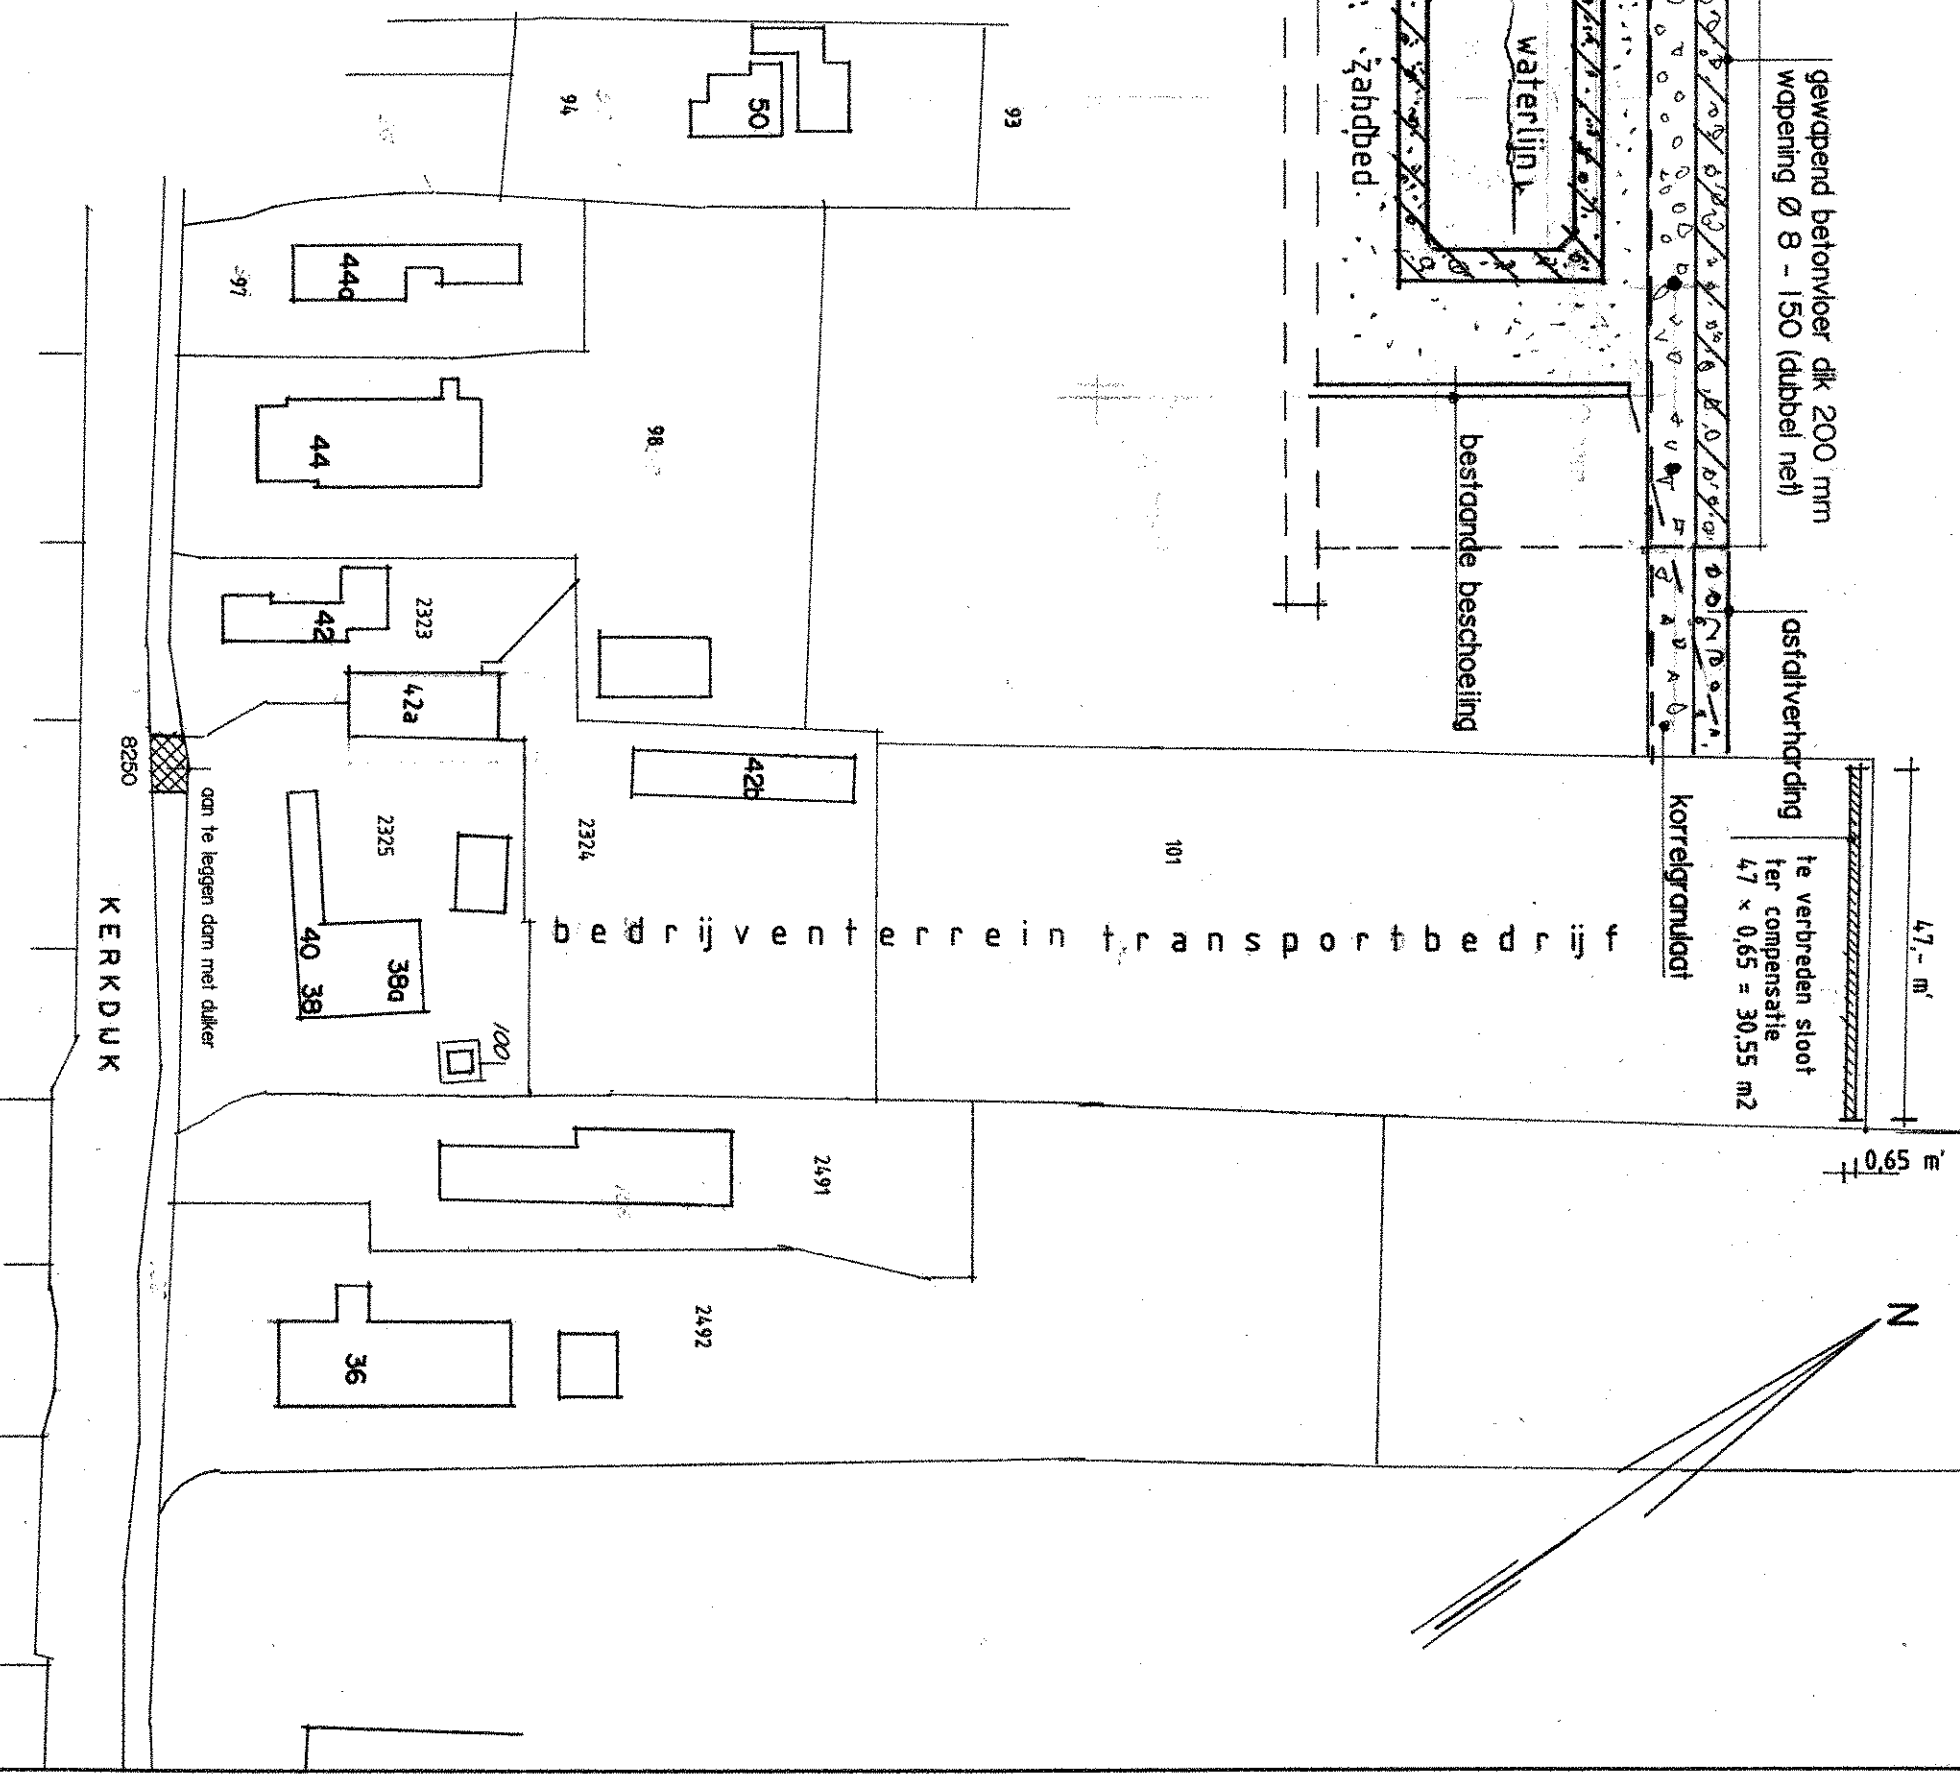

Situatie schaal 1 : 1000  
Gemeente Maartensdijk  
Sectie N n.r. 2325

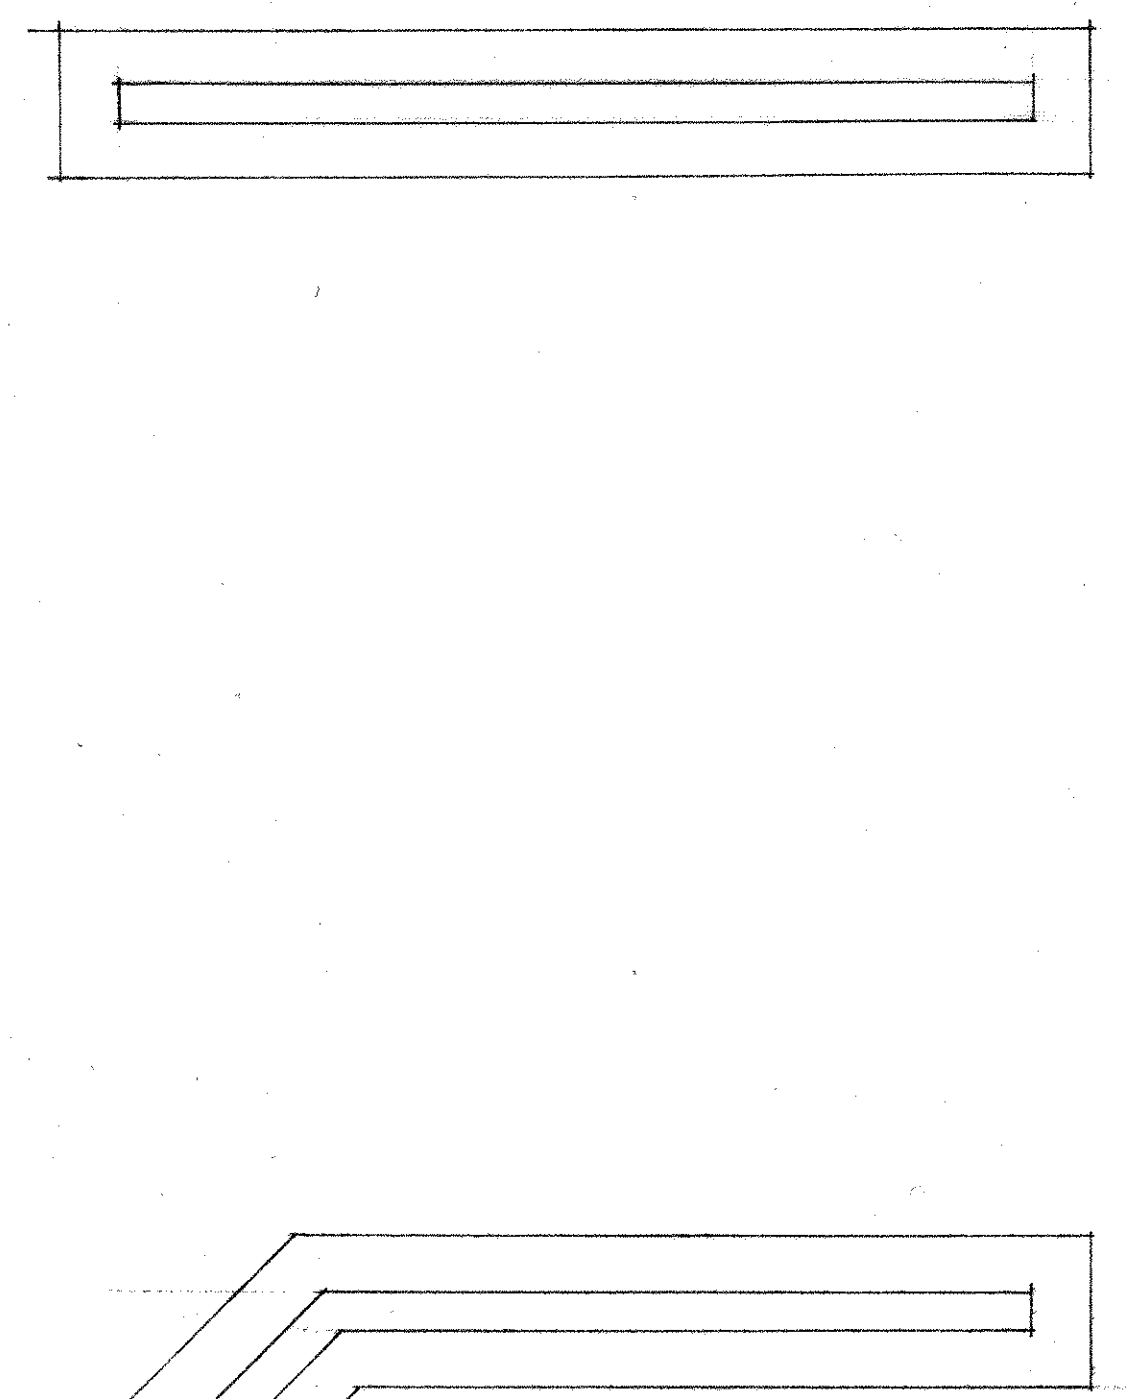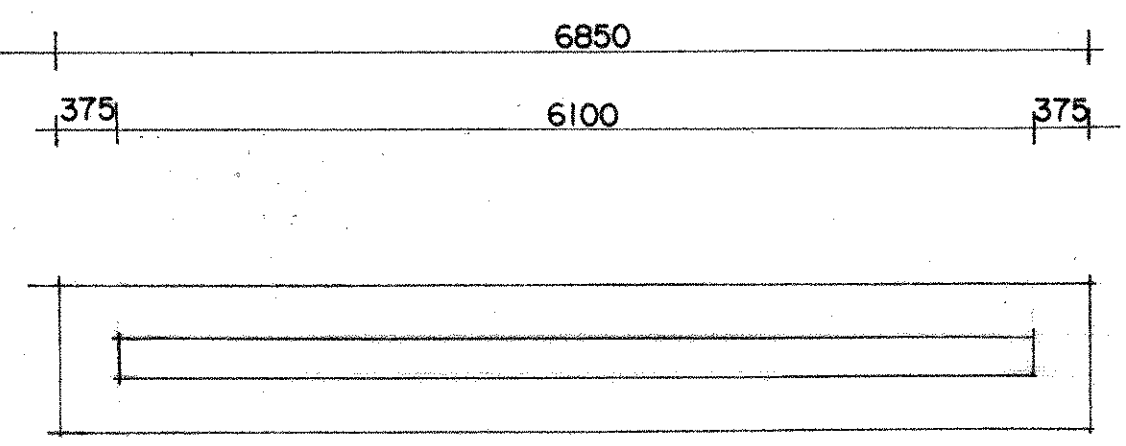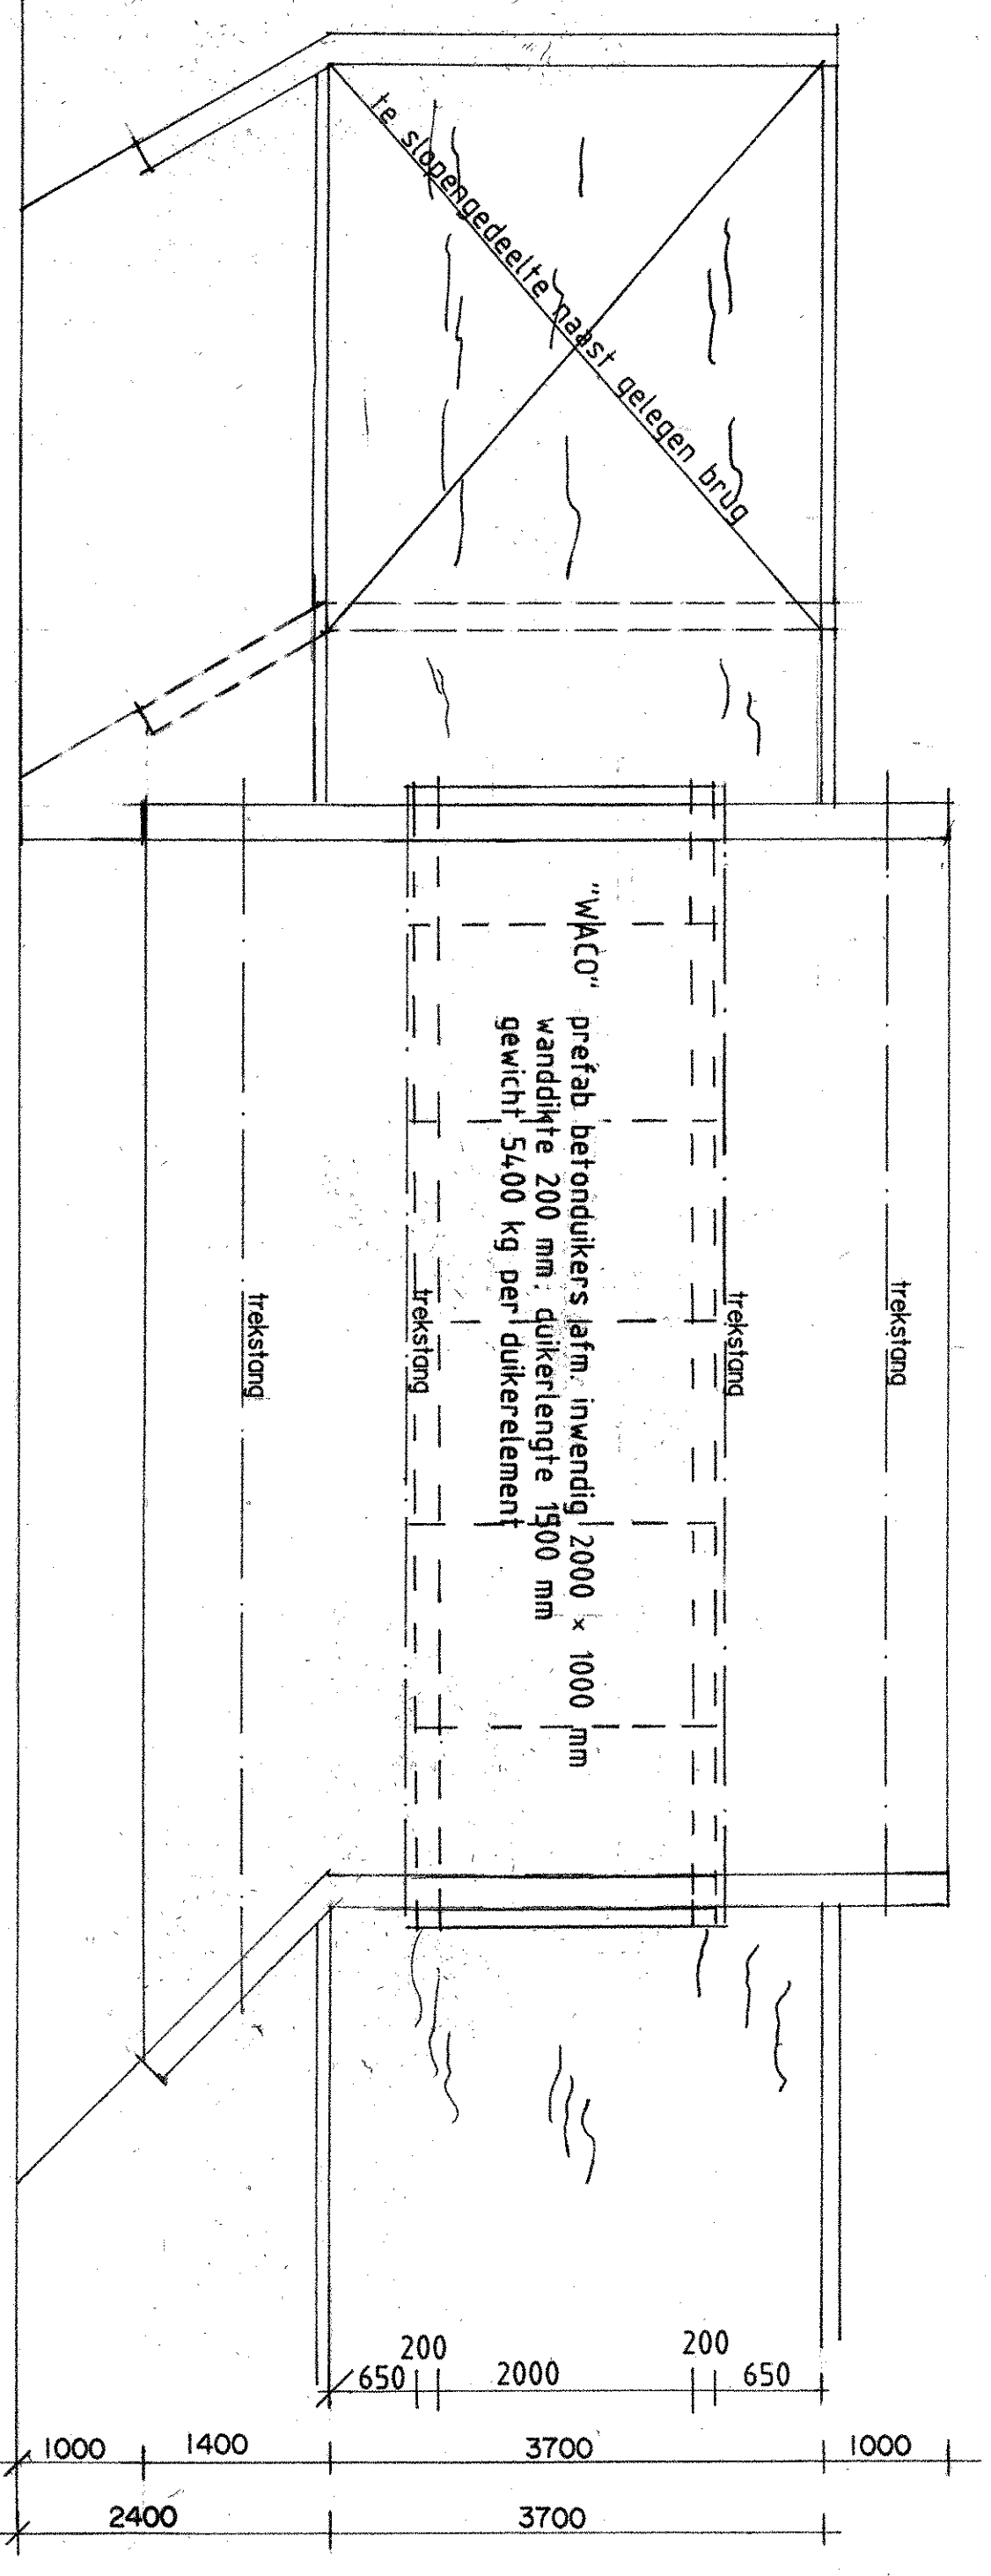

Fundering dam

Project: **H. van Keulen Beheer BV**  
**Kerkdijk 42 A**  
**3615 BG Westbroek**

onderwerp: **Het aanleggen van dam met duiker in verband met splitsen bedrijventerrein transportbedrijf en woningen**

Schaal: **1:50**  
Dagtekening: **10-02-2014**  
Project no.: **1**

Bouwkundig ontwerp en advies  
O.A. van Buren B.V.  
Dorpsweg 71  
3615 BG Maartensdijk  
Tel. 046-212725  
06-2446885  
Fax. 046-212585

