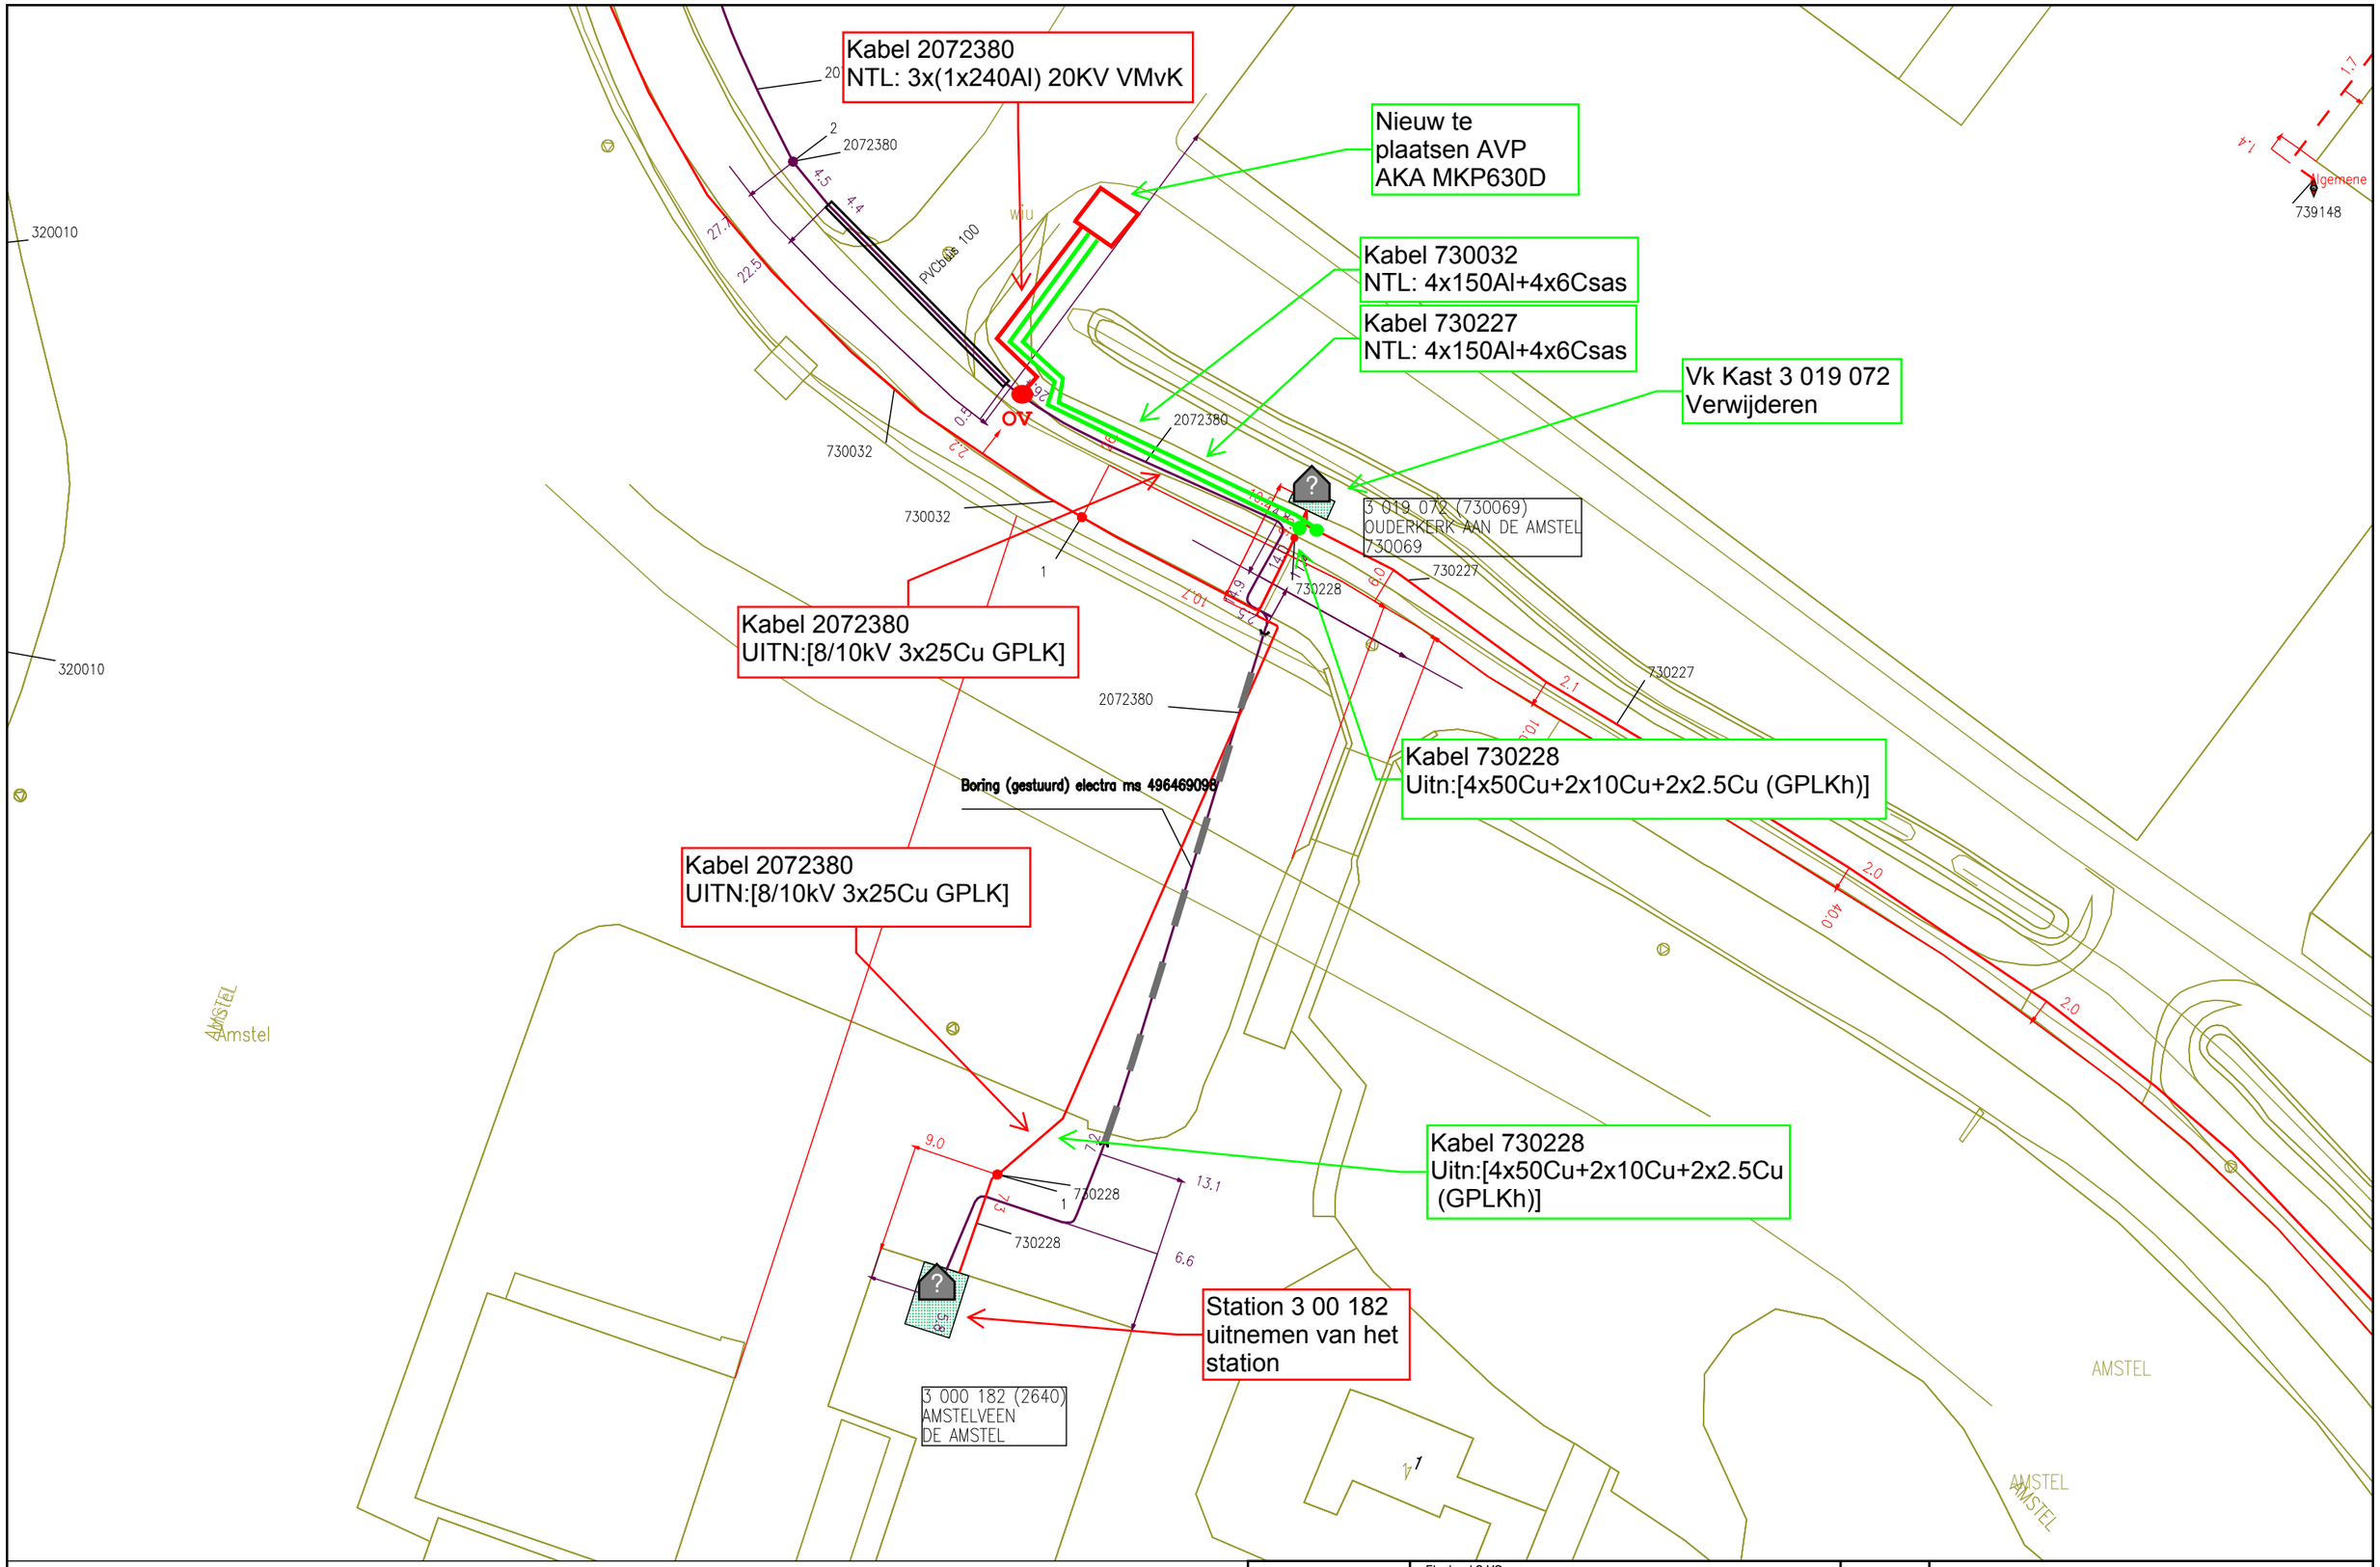


Concept werkplan Case 184747 CS Order 3090879
KL TGP Amsteleiland Msr De Amstel VERV LT7E (OudekerkaandeAmstel d.d.17-01-2018

Liander onderdeel van alliander

Electra LS;MS

Schaal: 1:500 Formaat: A3

Afdrukdatum: 17/01/2018

Peter de Waard

Coördinaat Linkeronderhoek: (120.856,477.909)

Coördinaat Rechterbovenhoek: (121.056,478.041)