


- Maat X mag niet groter zijn dan 250mm.
- Met het helen beginnen in de buurt van een sondering.
- De aangegeven vijzels aanbrengen volgens detail, eventueel meer indien benodigd.
- Onder de kassen dient minimaal 500mm metselwerk tot de bestaande houten fundering te blijven staan.
- Ruimte tussen de bovenkant betonas en bovenliggende metselwerk aanwerken met krimprijpe mortel, en/of metselwerk.
- Verloop van de riolering dient vooraf met de constructeur te worden overlegt.
- Leidingswerk minimaal 500mm van de stalenbuisput houden

Voor sonderingen en paaladvies zie rapport: Geo-supporting bv  
kenmerk: 600.01.276717

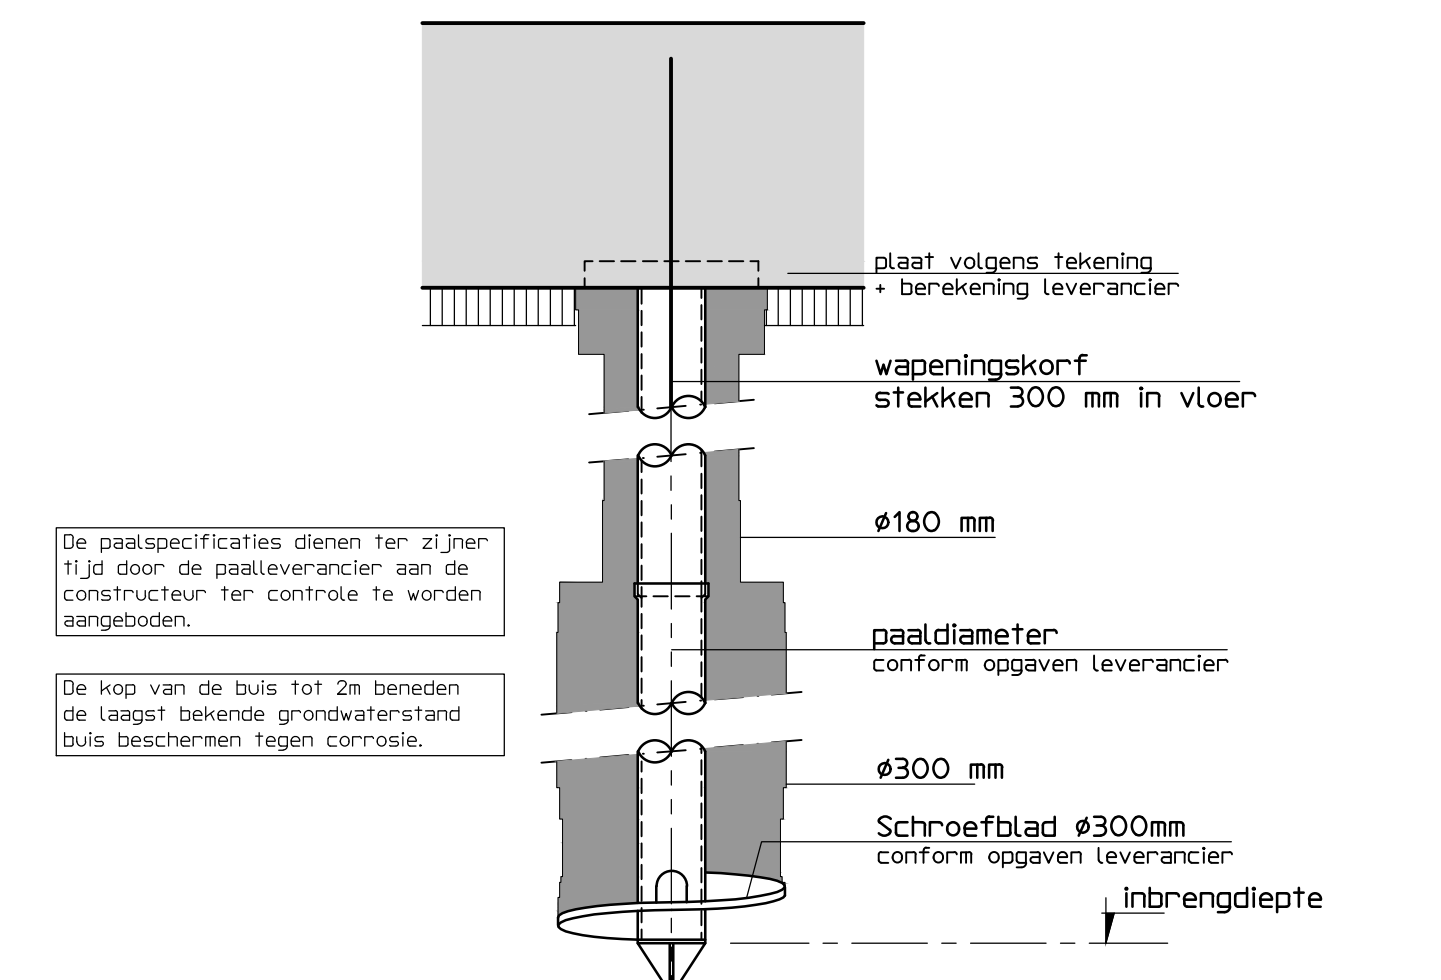


 Schroefinjectiepalen

Diameter slappe lagen Ø180/300	Diameter slappe lagen Ø180/300
Schroefblad Ø300mm	Schroefblad Ø300mm
paalpuntniveau 17.5 m -N.A.P.	paalpuntniveau 17.5 m -N.A.P.
Rc.net;d 567 kN	Rc.net;d 567 kN
Afsn.jhoogte 3250 -p	Afsn.jhoogte 4050 -p
Aantal 29 stuks.	Aantal 1 stuks.

 Schroefinjectiepalen

Diameter slappe lagen Ø180/300  
Schroefblad Ø300mm  
paalpuntniveau 17.5 m -N.A.P.  
Rc;net;d 567 kN  
Afsnijkhoogte 4050 -p  
Aantal 1 stuks.

## paalrenvooi

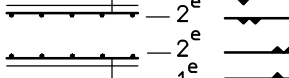Betonconstructie									
betonkwaliteit :		C28/35		minimale betoonafstand op betonstaal in (C) mm					
cementsoort :		CEM III/42,5N		plaat/wand		bak/poer		kolon	
betonstaal :		B500B/C							
milieuklasse(n) :		XC3		XC1		15		25	
nominale korrel :		32 mm		XC2/XC3/XC4/XF1/XF3		25		30	
aanduiding wapening:				XM-XM/XS-XS/XZ/XF4		30		35	
									
betonking te minste gelij k aan staafafstand d + 5 mm				betonking te minste gelij k aan staafafstand d + 5 mm					
5 mm sijn de grootste korrelafmeting groter is dan 32mm				5 mm sijn de grootste korrelafmeting groter is dan 32mm					
5 mm sijn nabewerkte betonoppervlaken				5 mm sijn nabewerkte betonoppervlaken					
basis verankeringslengte betonstaal in mm				(basen verspanning aanbrengen)					
Ø8		Ø10		Ø12		Ø16		Ø20	
Ø25		Ø32		Ø40		Ø50		Ø63	
C20/25		540		670		800		1070	
C28/35		430		540		660		860	
C35/45		370		460		560		740	
		1360		1670		2040		2140	
		1710		2140		2610		3210	
		2140		2610		3210		3910	
		2610		3210		3910		4810	
		3210		3910		4810		5910	
		3910		4810		5910		7210	
		4810		5910		7210		8810	
		5910		7210		8810		10810	
		7210		8810		10810		13210	
		8810		10810		13210		16110	
		10810		13210		16110		19610	
		13210		16110		19610		23610	
		16110		19610		23610		28610	
		19610		23610		28610		34610	
		23610		28610		34610		41610	
		28610		34610		41610		50610	
		34610		41610		50610		61610	
		41610		50610		61610		75610	
		50610		61610		75610		92610	
		61610		75610		92610		113610	
		75610		92610		113610		139610	
		92610		113610		139610		170610	
		113610		139610		170610		207610	
		139610		170610		207610		251610	
		170610		207610		251610		304610	
		207610		251610		304610		368610	
		251610		304610		368610		445610	
		304610		368610		445610		538610	
		368610		445610		538610		650610	
		445610		538610		650610		790610	
		538610		650610		790610		950610	
		650610		790610		950610		1150610	
		790610		950610		1150610		1400610	
		950610		1150610		1400610		1700610	
		1150610		1400610		1700610		2050610	
		1400610		1700610		2050610		2450610	
		1700610		2050610		2450610		2950610	
		2050610		2450610		2950610		3550610	
		2450610		2950610		3550610		4250610	
		2950610		3550610		4250610		5150610	
		3550610		4250610		5150610		6250610	
		4250610		5150610		6250610		7650610	
		5150610		6250610		7650610		9350610	
		6250610		7650610		9350610		11450610	
		7650610		9350610		11450610		14050610	
		9350610		11450610		14050610		17150610	
		11450610		14050610		17150610		20850610	
		14050610		17150610		20850610		25150610	
		1123429550610		1160229550610		1197629550610		1235629550610	
		1160229550610		1197629550610		1235629550610		1274229550610	
		1197629550610		1235629550610		127			

Algemeen hoekoplossingen wand

### Betonkassen

