



Coördinaten nieuw station:		Z-waarde : Huidige mv = toekomstige mv	
Hoekpunt 1:	X = 120032.92 Y = 475439.38	Hoekpunt 2:	X = 120034.92 Y = 475438.38
Hoekpunt 3:	X = 120033.92 Y = 475436.39	Hoekpunt 4:	X = 120031.93 Y = 475437.38

 In eigendom te verkrijgen .. m² grond


 Te vestigen zakelijk recht/recht van toegang


 Kadaster grens

 In eigendom te verkrijgen .. m² grond


 Te vestigen zakelijk recht/recht van toegang

 Kadaster grens

 In eigendom te verkrijgen .. m² grond

 Te vestigen zakelijk recht/recht van toegang

 Kadaster grens

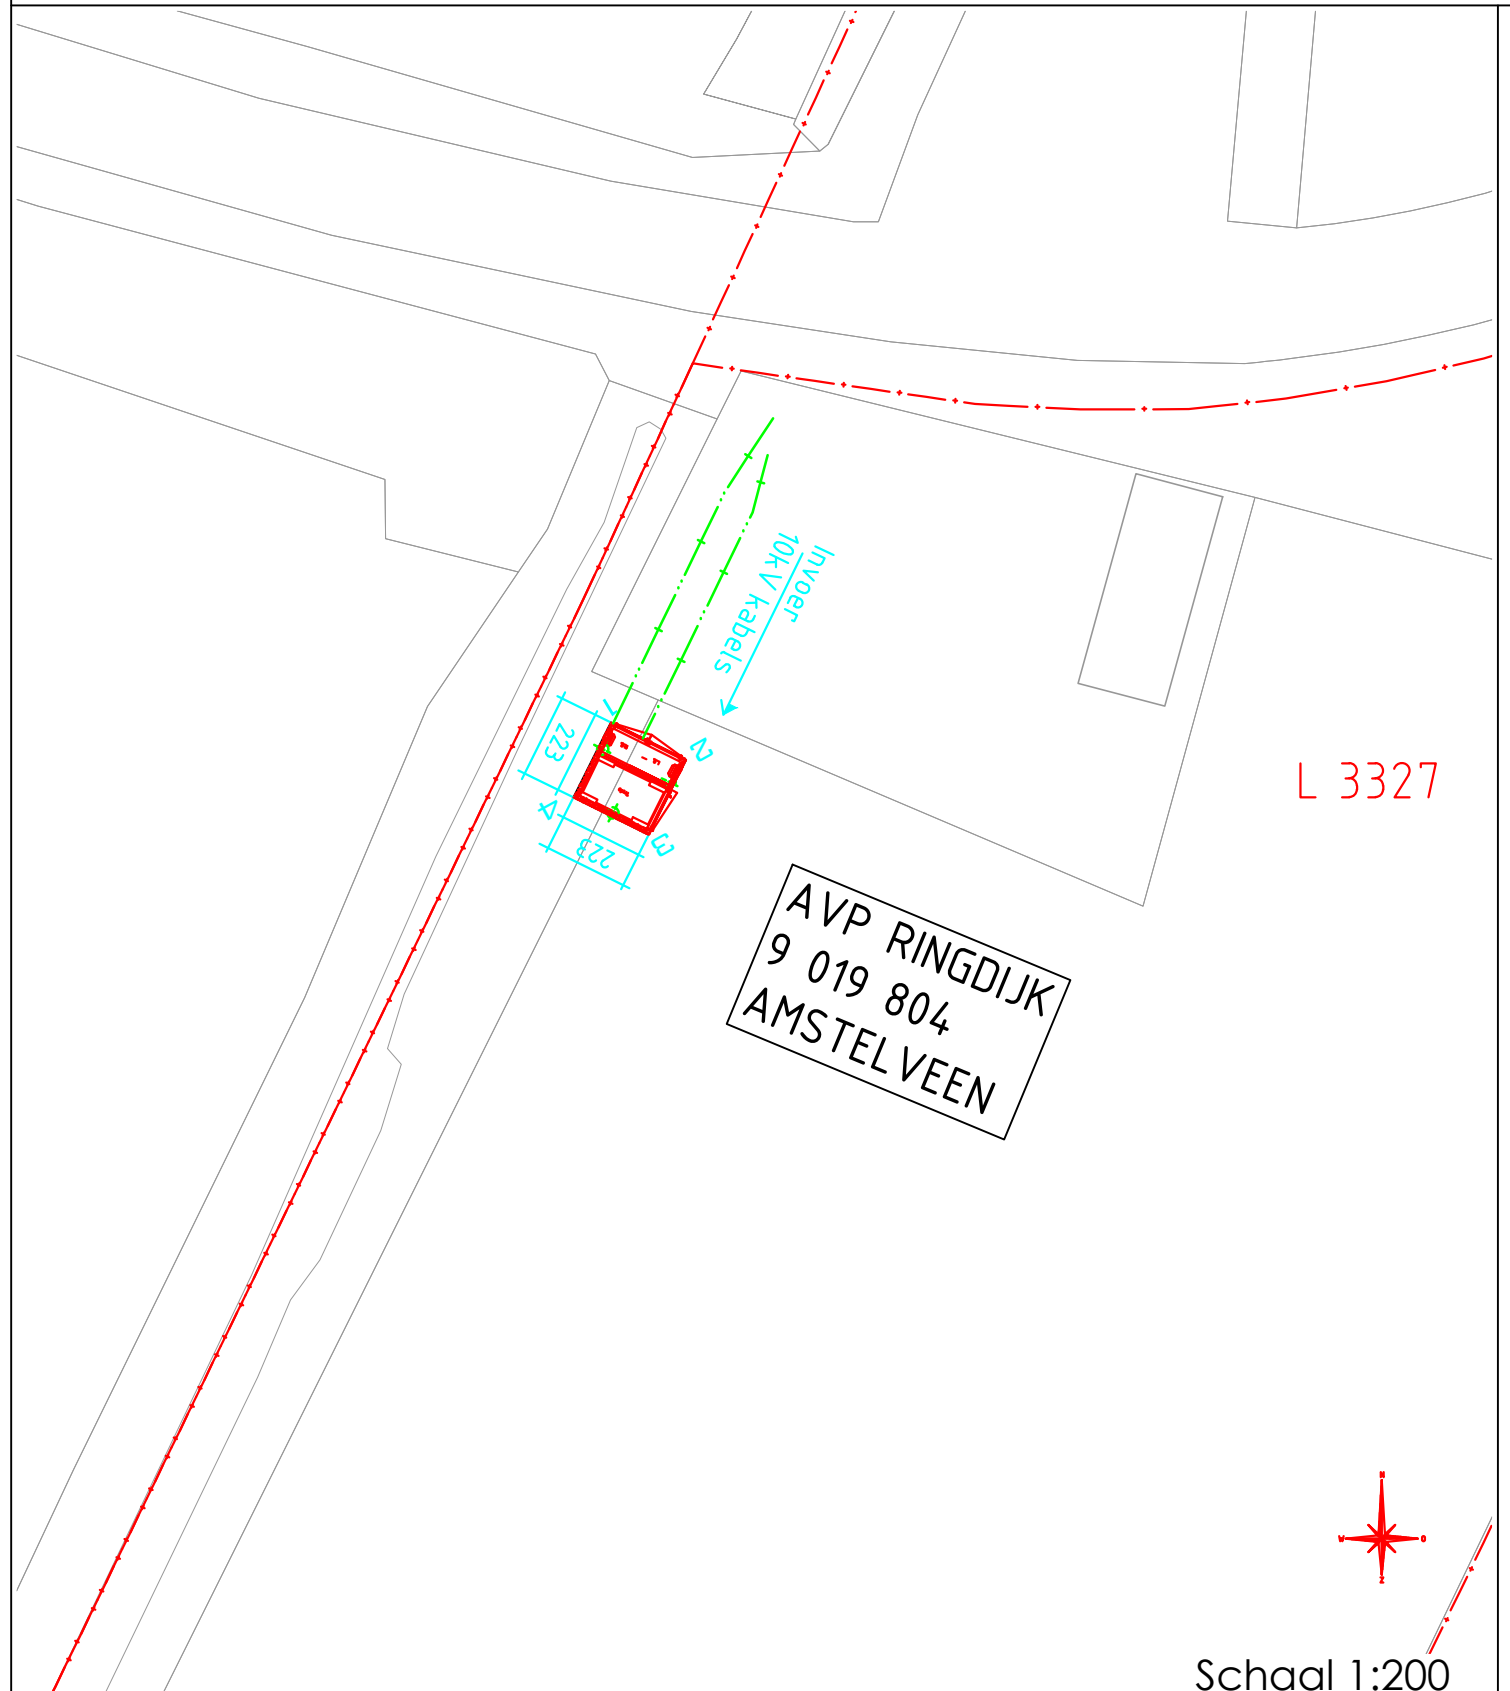

Kad. gemeente:	Secție:	Perceel:
Coordinaten grond:		
Hoekpunt A: X = Y =	Hoekpunt B: X = Y =	
Hoekpunt C: X = Y =	Hoekpunt D: X = Y =	

Kad. gemeente:	Secție:	Perceel:
Coordinaten grond:		
Hoekpunt A: X = Y =	Hoekpunt B: X = Y =	
Hoekpunt C: X = Y =	Hoekpunt D: X = Y =	

Kad. gemeente:	Secitie:	Perceel:
Coördinaten grond:		
Hoekpunt A: X = Y =	Hoekpunt B: X = Y =	
Hoekpunt C: X = Y =	Hoekpunt D: X = Y =	


Kad. gemeente:	Secitie:	Perceel:
Coördinaten grond:		
Hoekpunt A: X = Y =	Hoekpunt B: X = Y =	
Hoekpunt C: X = Y =	Hoekpunt D: X = Y =	

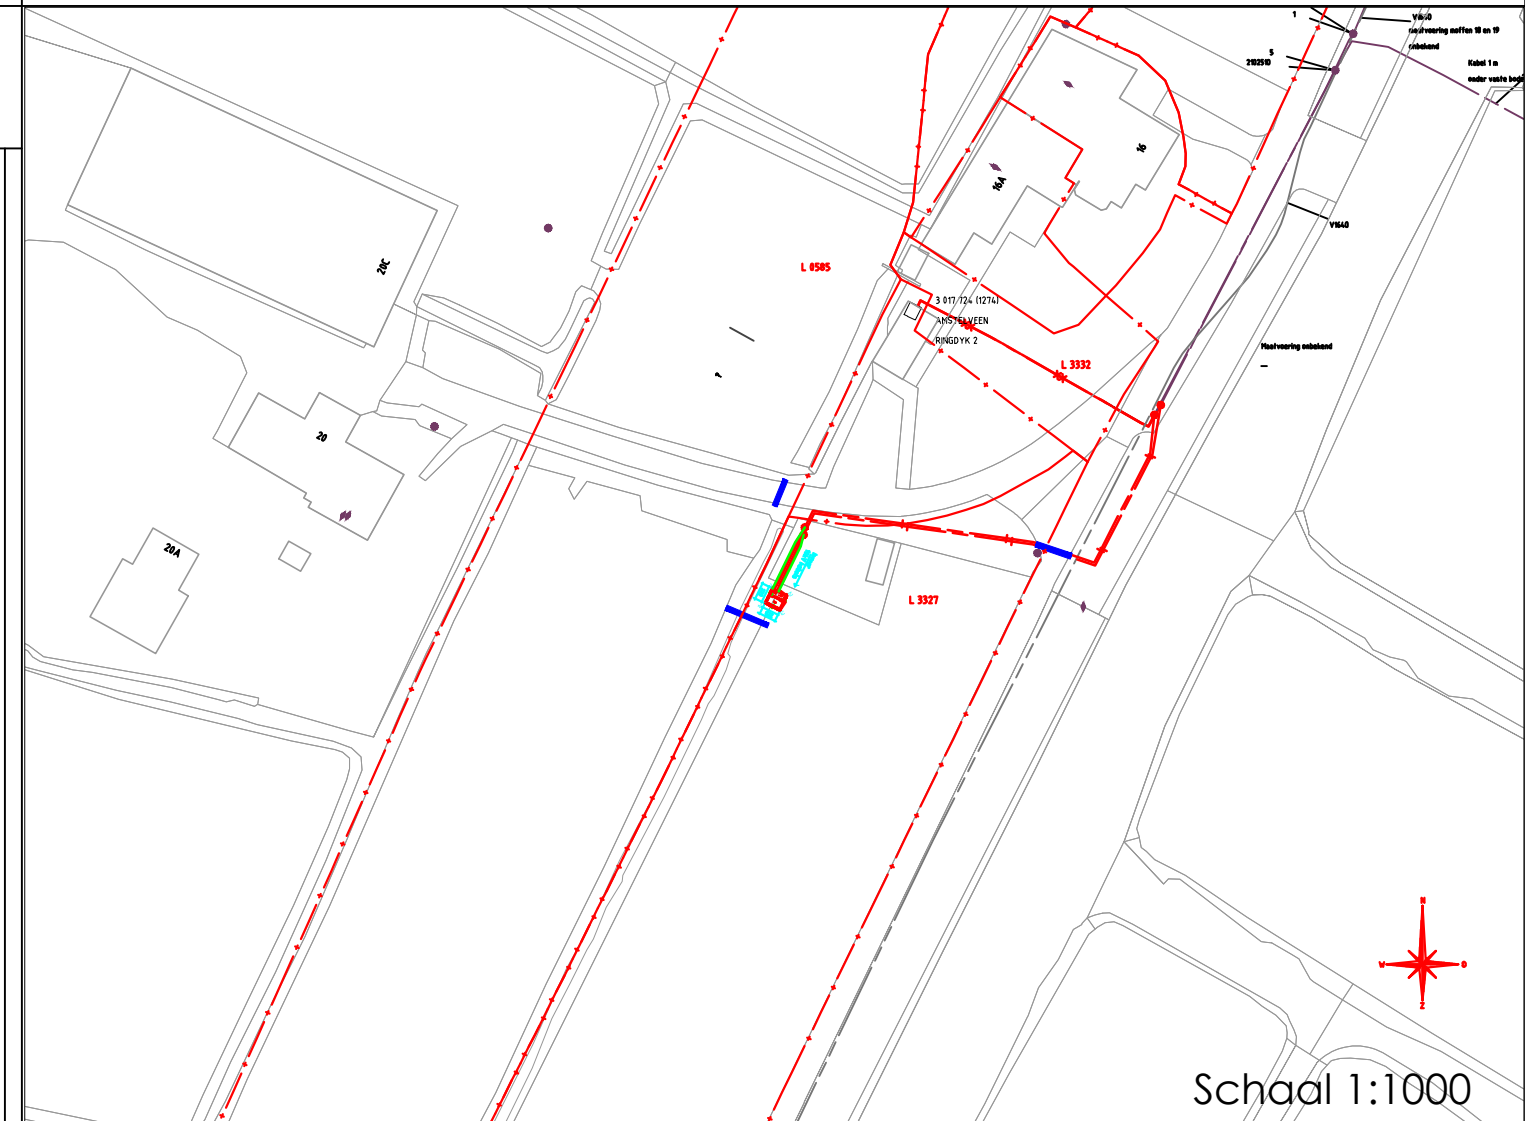

AKA MKP630D

Datum :	Datum :
Paraaf eigenaar :	Paraaf Liander :

Datum :	Datum :
Paraaf eigenaar :	Paraaf Liander :

Datum :	Datum :
Paraaf eigenaar :	Paraaf Liander :

Datum :	Datum :
Paraaf eigenaar :	Paraaf Liander :

Situatietekening Nieuw te plaatsen AVP Ringdijk BP (9 019 804) Ringdijk BP NB 16 Amstelveen		Beheerkaart :	
		Datum :	
		Status : Voorbereiding	
		Schaal : 1:1000	
		Discipline : E-MS	
Gemeente: Amstelveen		Blad nr: 1/2	Formaat: A3
Get. : Remy Rouw		Datum: 20-02-2018	
Wijz. A :		Datum:	Par.:
Wijz. B :		Datum:	Par.:
Wijz. C :		Datum:	Par.:
Engineer : Mark Miedema	Tel. nr : 06-31031759		Case nr: 188264

Beheerkaart :
Datum :
Status : Voorbereiding
Schaal : 1:1000
Discipline : E-MS

Beheerkaart :
Datum :
Status : Voorbereiding
Schaal : 1:1000
Discipline : E-MS

Blad nr: 1/2	Formaat: A3
CS nr: 3093259	
Regio: IPN	
Case nr: 188264	






