


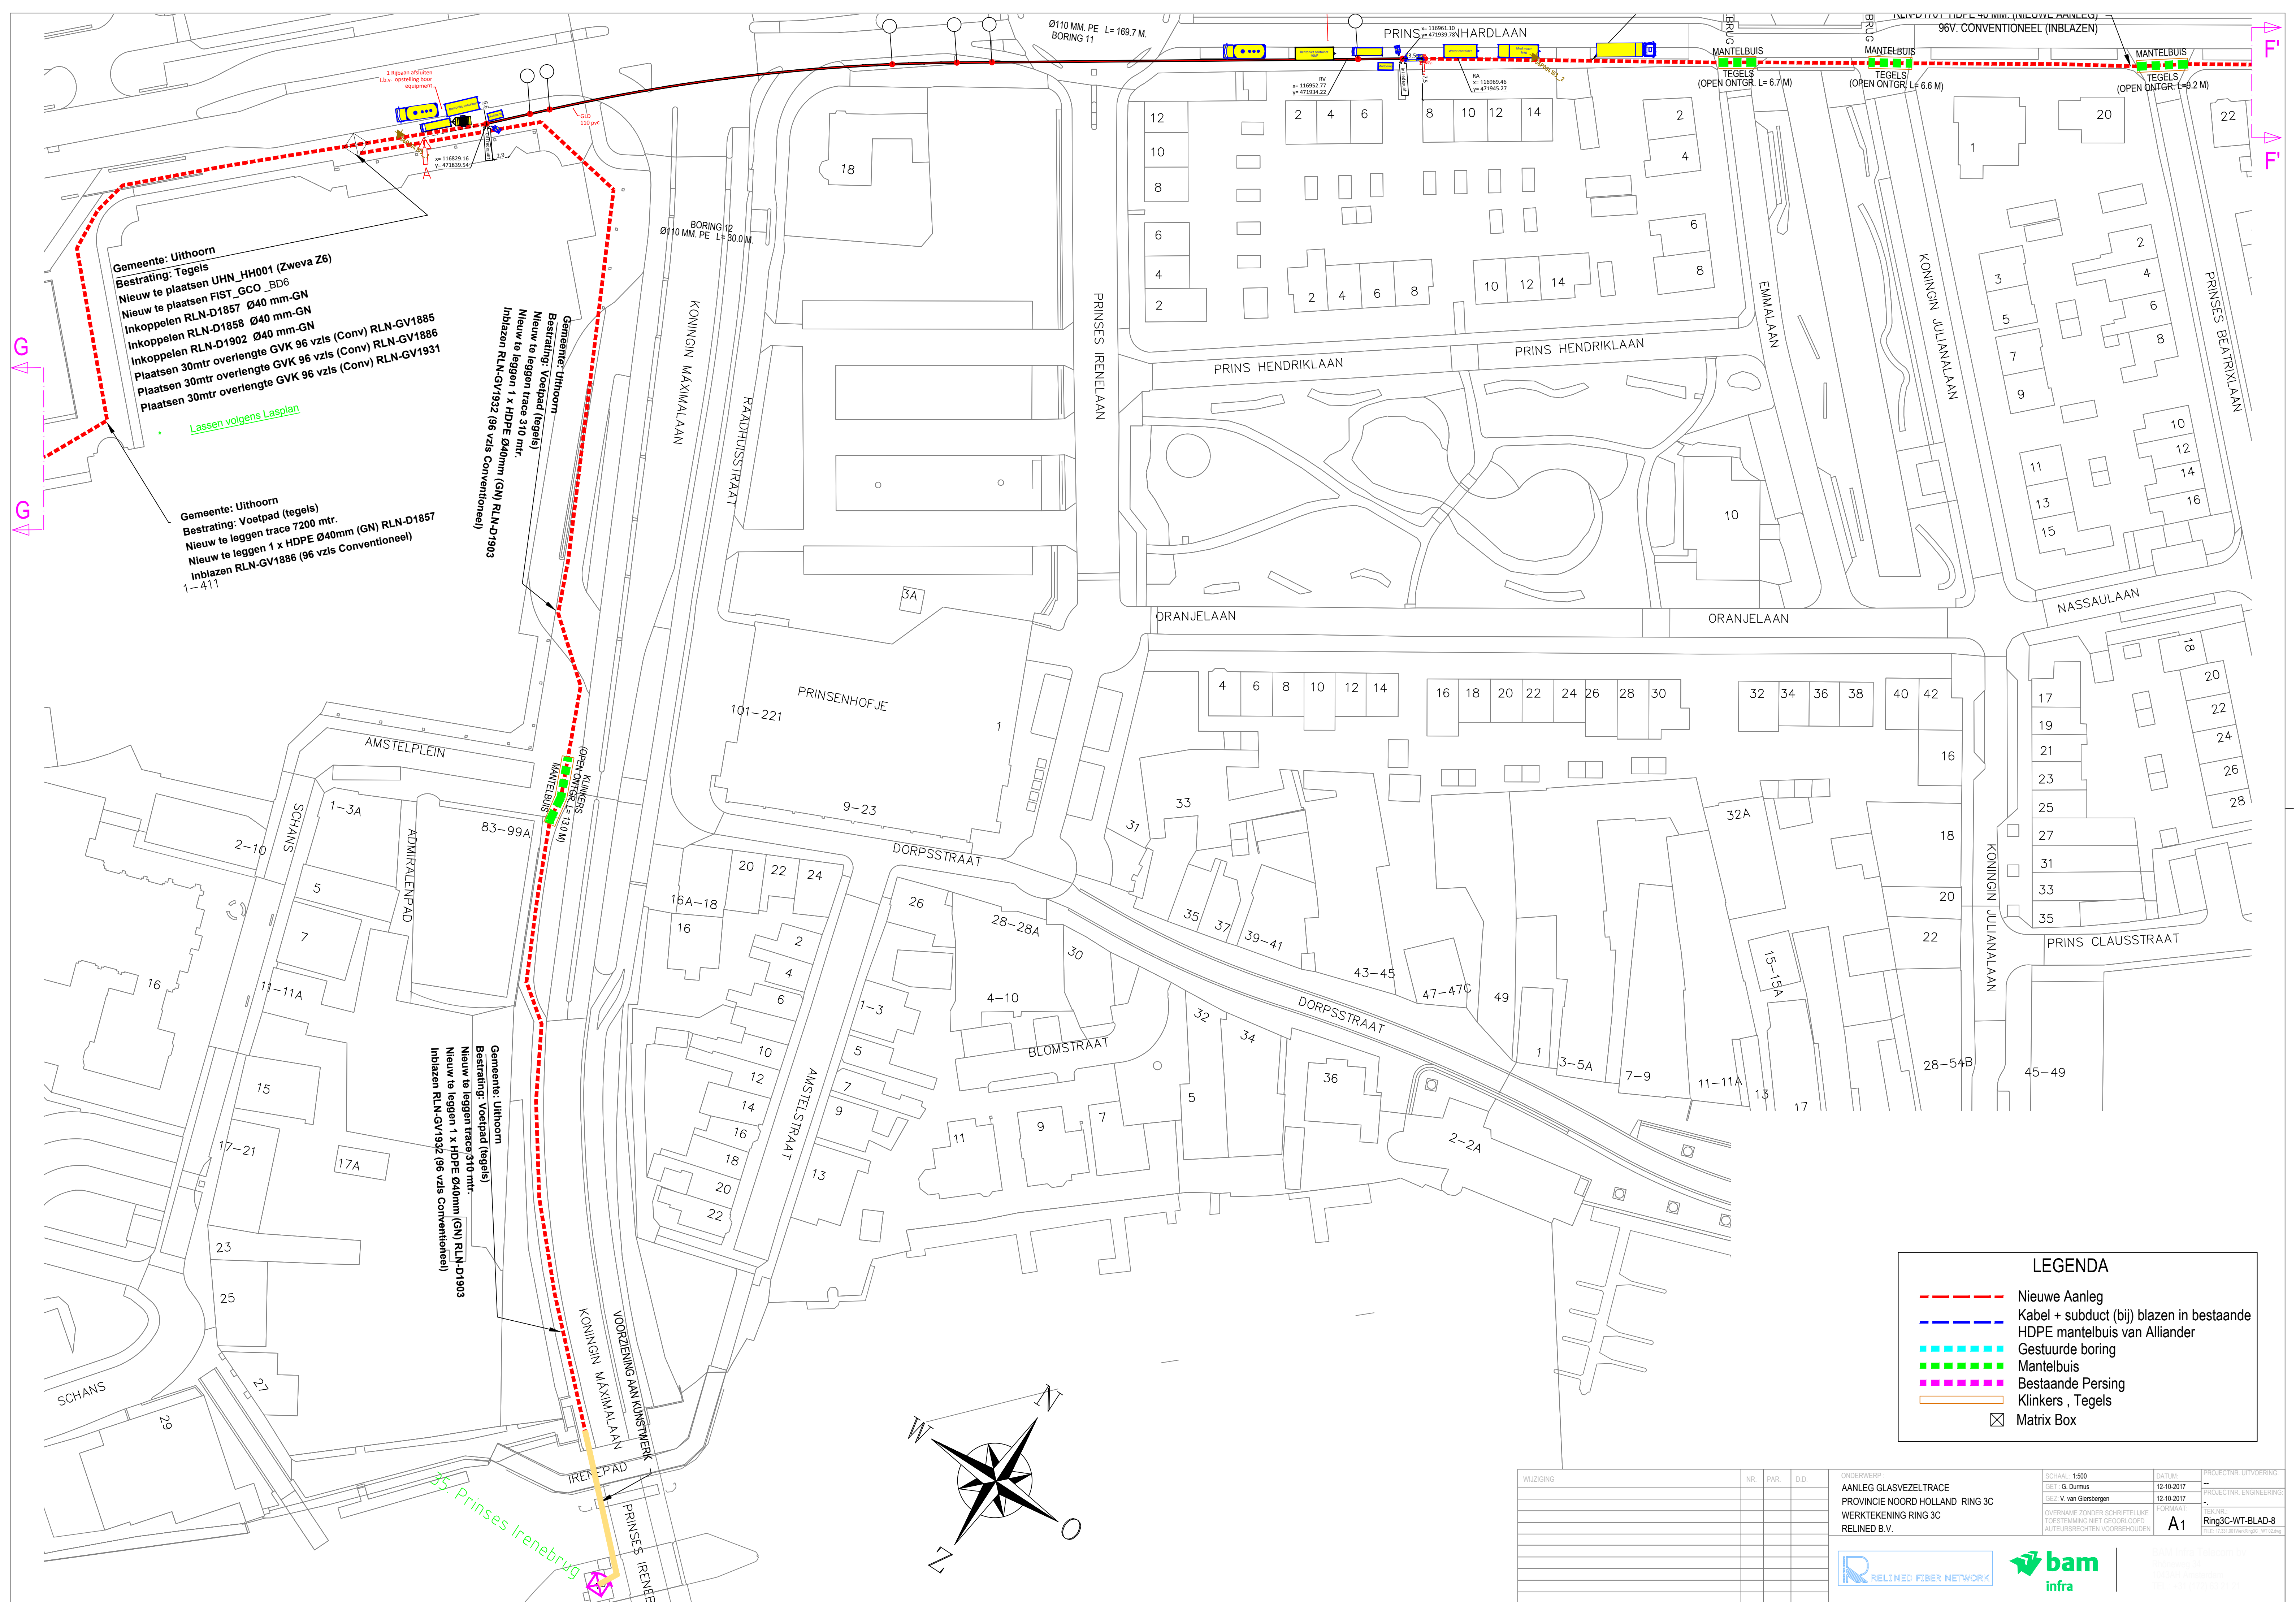

RELINED FIBER NETWORK





LEGENDA

Nieuwe Aanleg

Kabel + subduct (bij) blazen in bestaande HDPE mantelbuis van Alliander

Gestuurde boring

Mantelbuis


Bestaande Persing

Klinkers , Tegels

Matrix Box

WUZIGING	NR.	PAR.	D.D.

ONDERNEEMER: AANLEG GLASVEZELTRACE PROVINCIE NOORD HOLLAND RING 3C WERKTEKENING RING 3C RELINED B.V.	SCHAAL: 1:500 GET: G. Duijms GEZ: V. van Giersbergen OVERNAME ZONDER SCHRIFTELIJKE TOESTEMMING NIET GEOPRLOOFD AUTEURSRECHTEN VOORBEHOUDEN	DATUM: 12-10-2017 12-10-2017 - FORMAAT: A1	PROJECTNR. UITVOERING: -- PROJECTNR. ENGINEERING: -- TEK. NR.: Ring3C-WT-BLAD-8 TEK. 1:500 WERKTEKENING: 10/10/2017
--	---	---	---

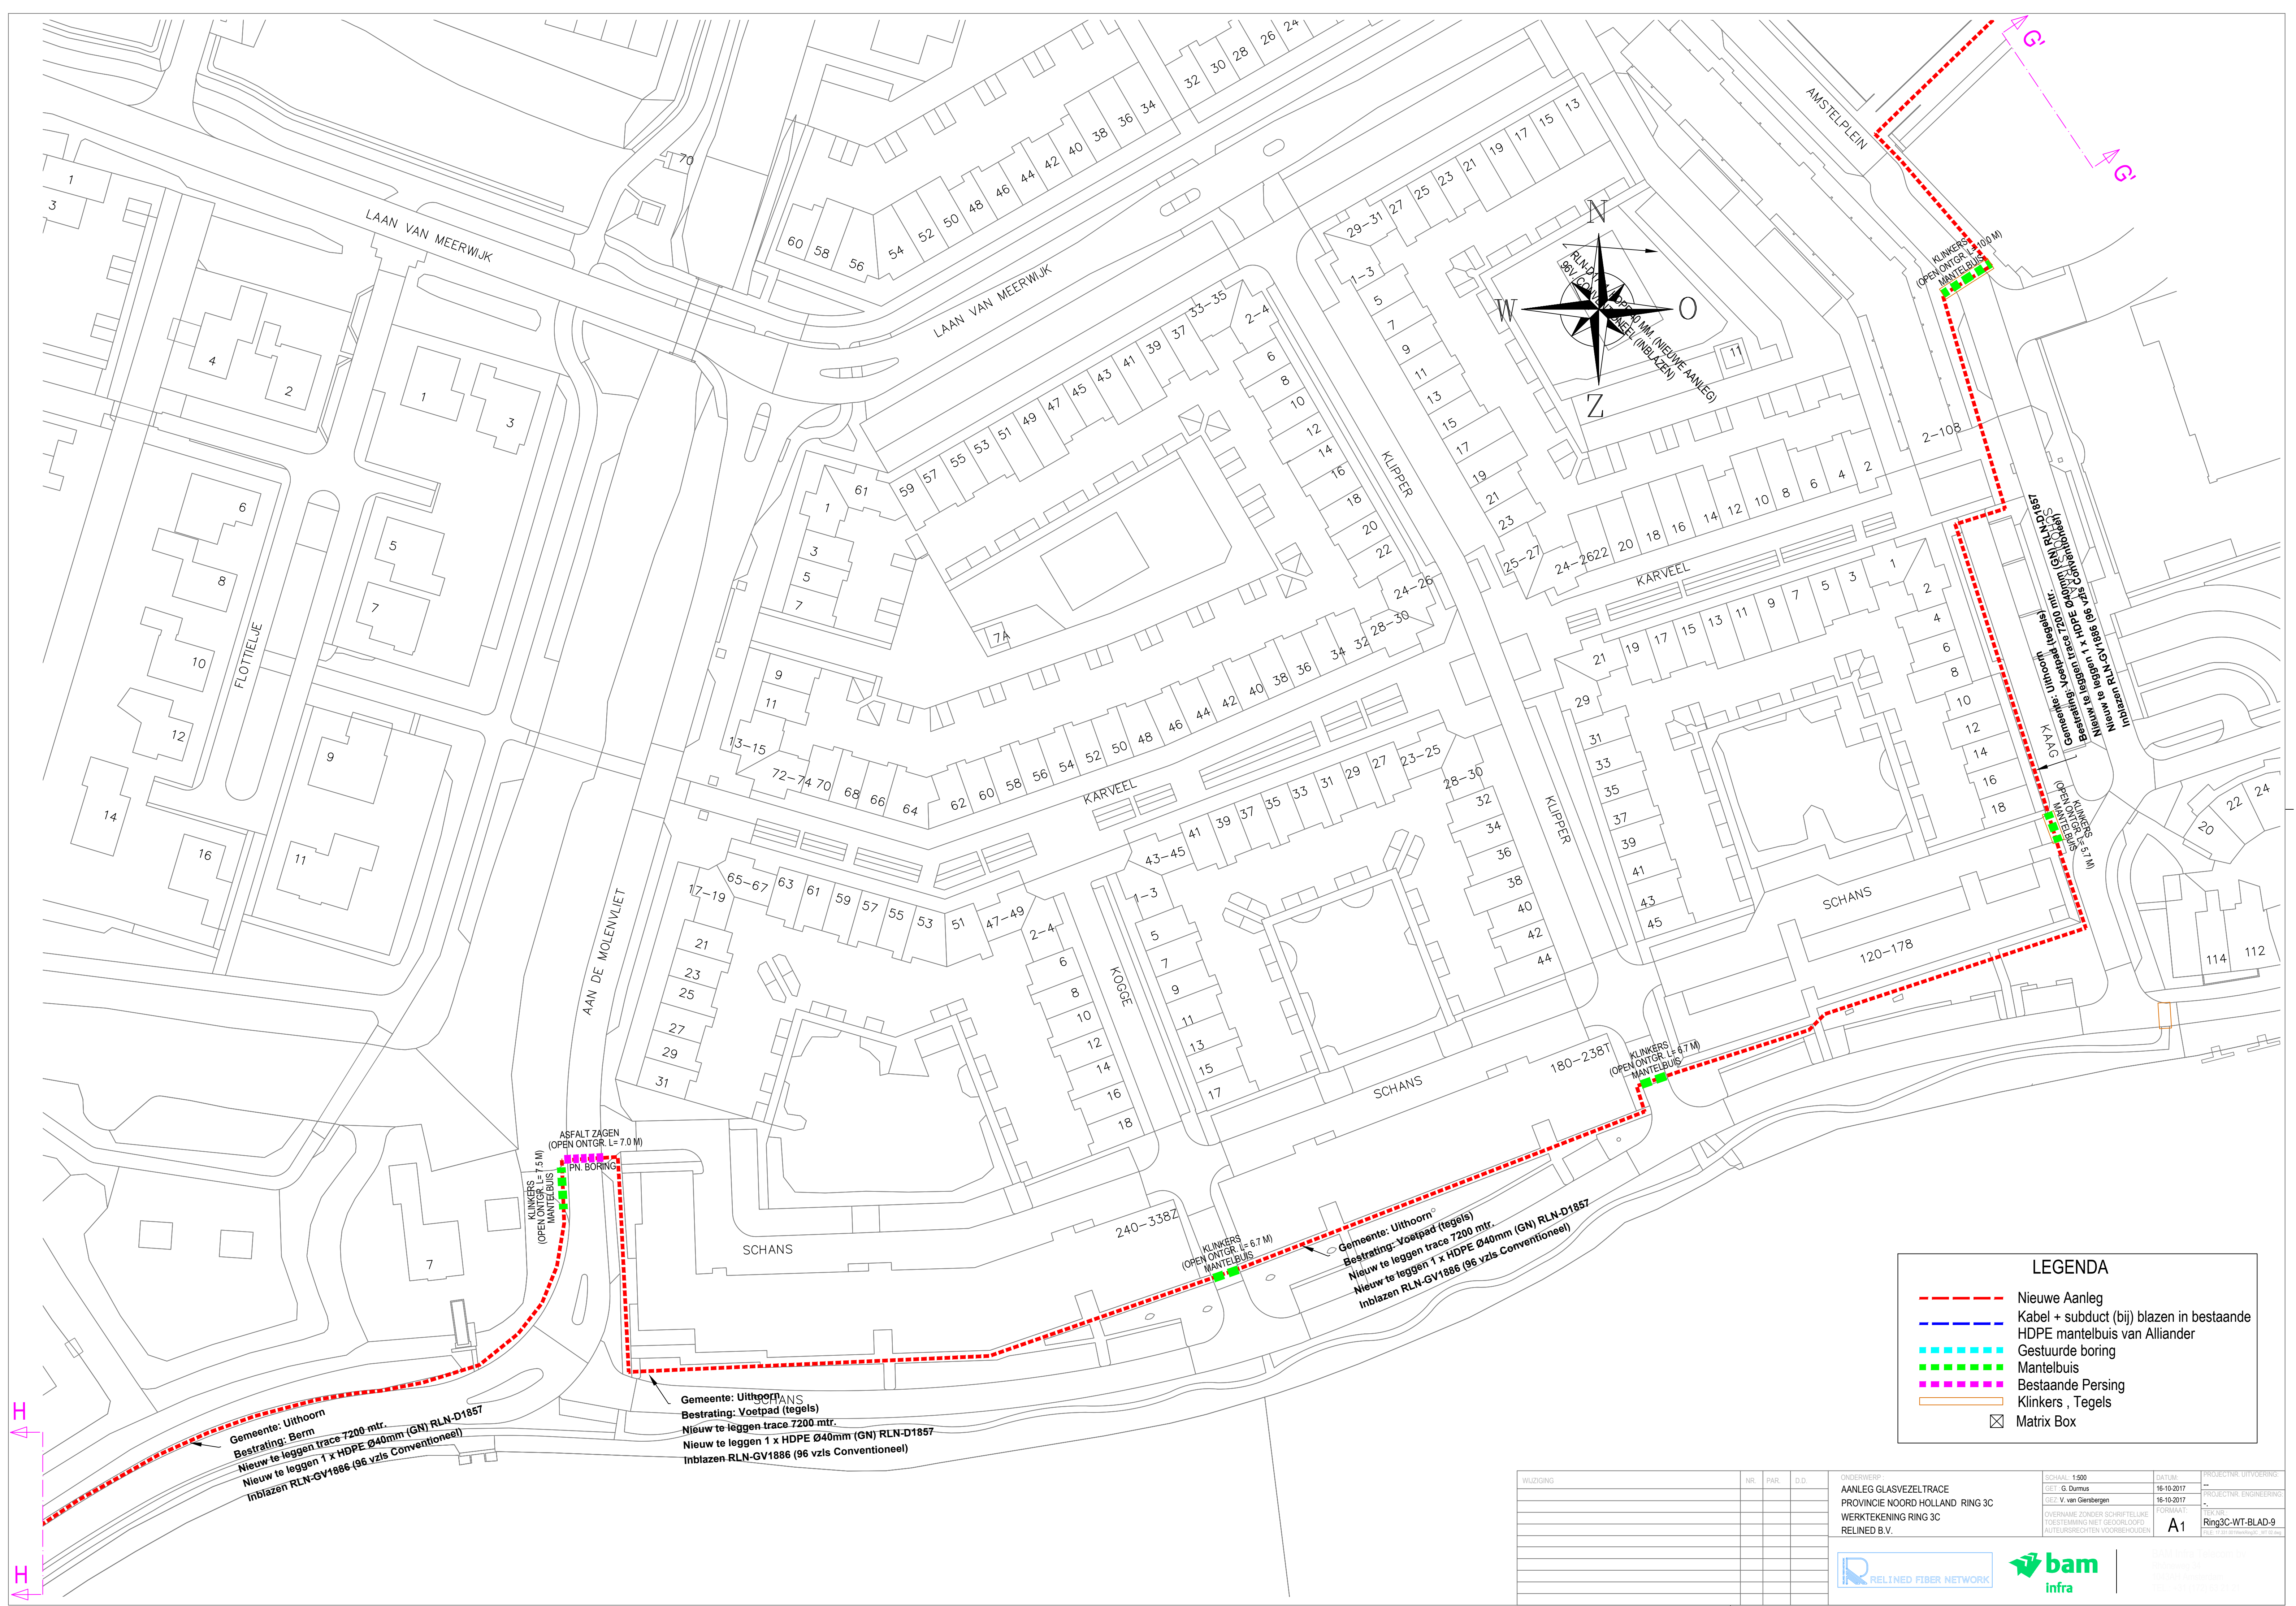

LEGENDA

Nieuwe Aanleg

Kabel + subduct (bij) blazen in bestaande HDPE mantelbuis van Alliander

Gestuurde boring


Mantelbuis

Bestaande Persing

Klinkers , Tegels

Matrix Box

WIJZIGING	NR.	PAR.	D.D.	ONDERWERP: AANLEG GLASVEZELTRACE PROVINCIE NOORD HOLLAND RING 3C WERKTEKENING RING 3C RELINED B.V.	SCHAAL: 1:500 GET: G. Durmus GEZ: V. van Gierbergen OVERNAME ZONDER SCHRIFTELIJKE TOESTEMMING NIET GEBOORLOFT AUTEURSRECHTEN VOORBEHOUDEN	DATUM: 15-10-2017 15-10-2017 TEKENING: A1	PROJECTNR. UITVOERING: PROJECTNR. ENGINEERING: TEKENING: Ring3C-WT-BLAD-9
<div><div><div></div></div><div>RELINED FIBER NETWORK</div></div>				<div><div><div></div></div><div>bam infra</div></div>		<div><div><div></div></div><div>BAAS Infra TEGENWOORDIG Boulevard 30 1115 CA Amsterdam TEL: +31 (0)20 675 1111</div></div>	

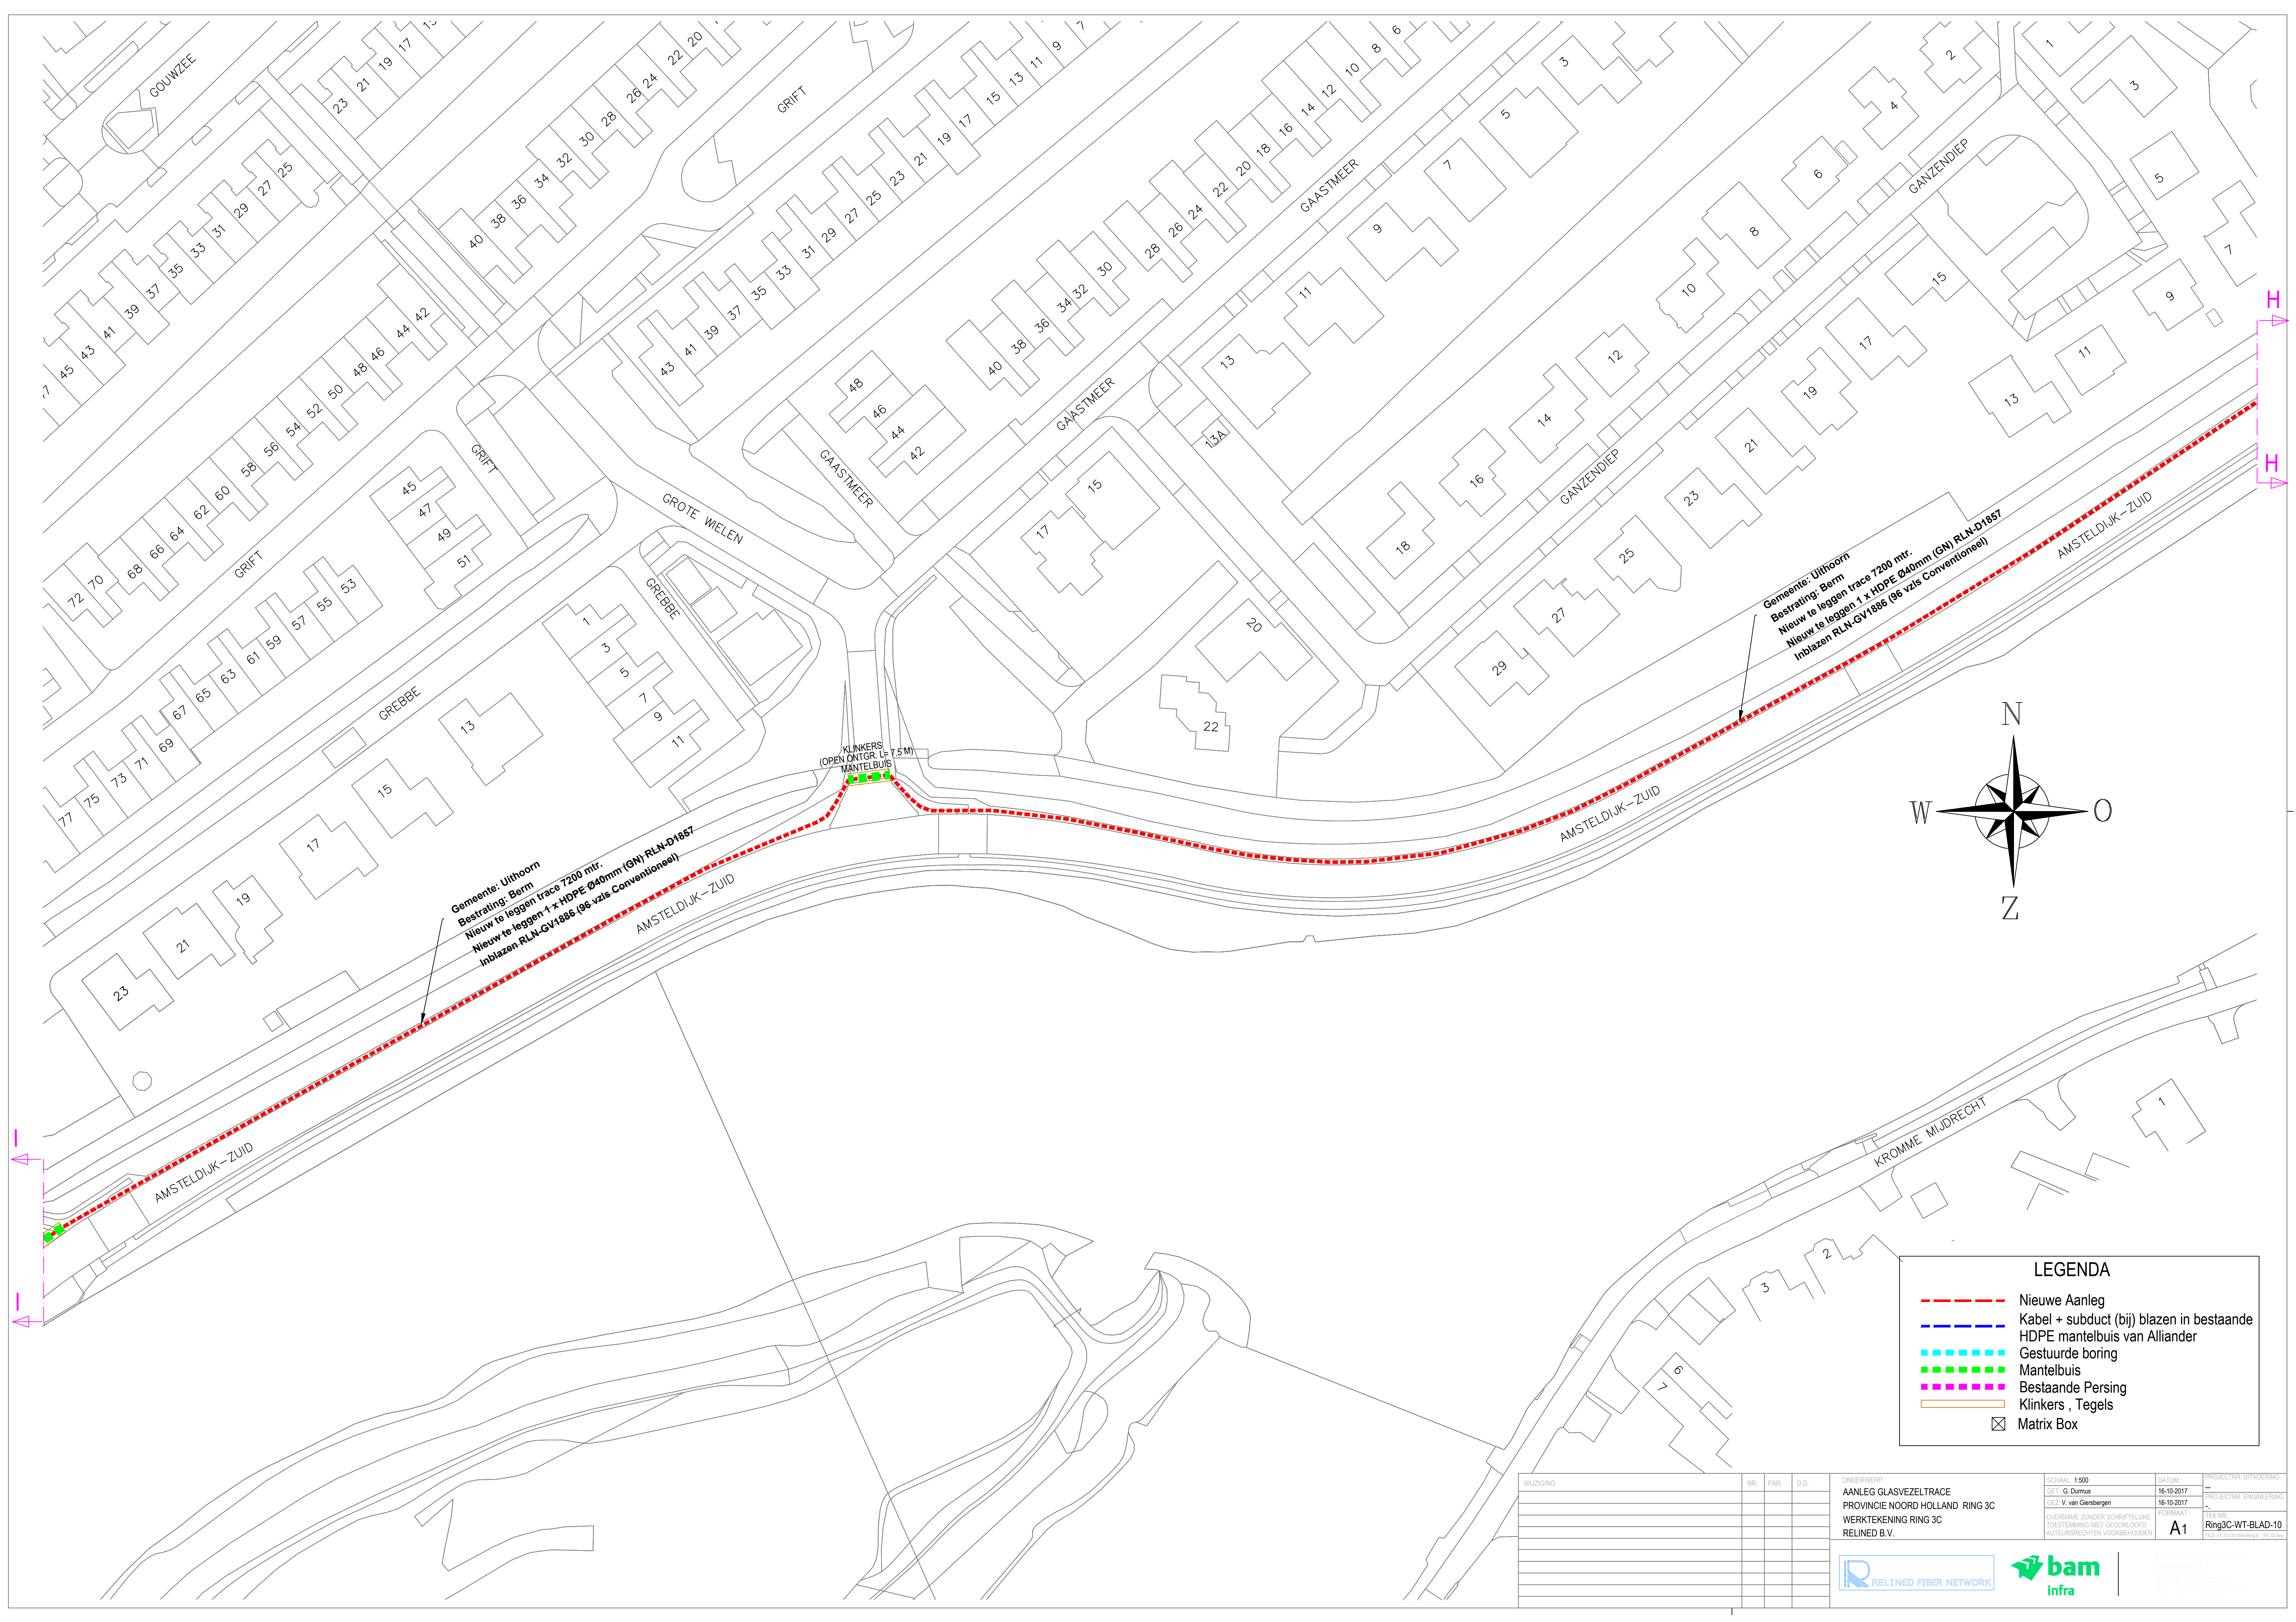

Gemeente: Uithoorn
Bestrating: Berm
Nieuw te leggen 1 x HDPE Ø40mm (GN) RLN-D1857
Inblazen RLN-GV1886 (96 v21s Conventioneel)

Gemeente: Uithoorn
Bestrating: Berm
Nieuw te leggen 1 x HDPE Ø40mm (GN) RLN-D1857
Inblazen RLN-GV1886 (96 v21s Conventioneel)

LEGENDA

Nieuwe Aanleg

Kabel + subduct (bij) blazen in bestaande
HDPE mantelbuis van Alliander

Gestuurde boring

Mantelbuis

Bestaande Persing

Klinkers , Tegels

Matrix Box

WIJZIGING	NR	PAR	D.D.

ONDERWERP:
AANLEG GLASVEZELTRACE
PROVINCIE NOORD HOLLAND RING 3C
WERKTEKENING RING 3C
RELINED B.V.

SCHAAL: 1:500
GET: G. Dumus
GEZ: V. van Giersbergen

OVERNAME ZONDER SCHRIFTELIJKE
TOESTEMMING NIET GEOPLOOFT
AUTEURSRECHTEN VOORBEHOUDEN

DATUM:
16-10-2017
16-10-2017

PROJECTNR. UITVOERING:
-
-



FORMAAT:
A1



Ring3C-WT-BLAD-10
Pag. 10 van 10

RELINED FIBER NETWORK

bam

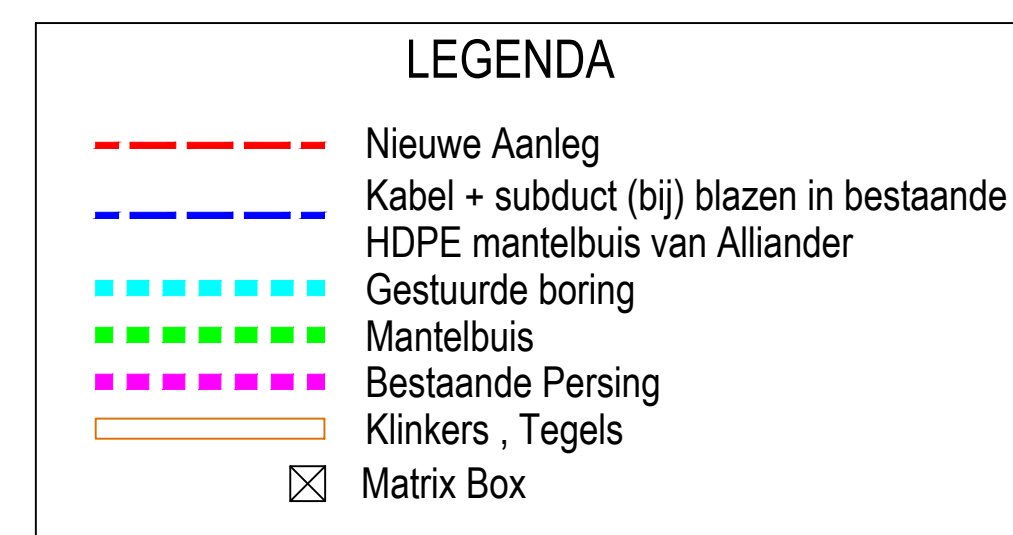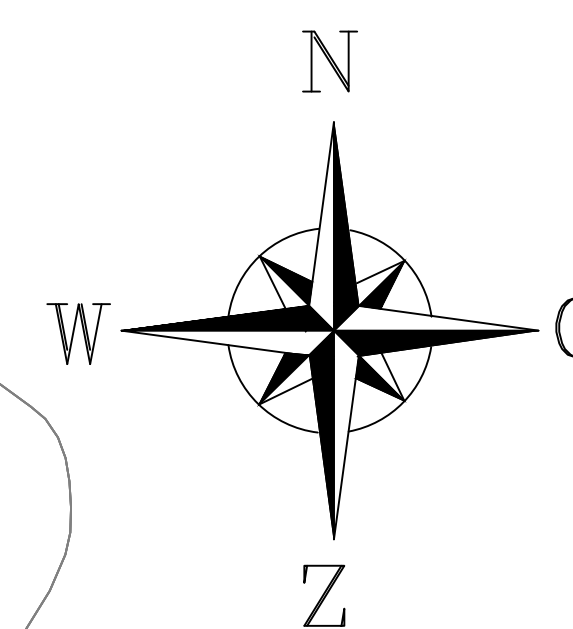infra



WILZIGING	NR.	PAR.	D.D.	ONDERWERP AANLEG GLASVEZELTRACE PROVINCIE NOORD HOLLAND RING 3C WERKTEKENING RING 3C RELINED B.V.	SCHAAL: 1:500 DATUM: 16-10-2017 GET: G. Durmus GET: V. van Giersbergen OVERNAME ZONDER SCHRIJFTUURLE TOESTEMMING NIET GEORLOOFD AUTEURSRECHTEN VOORBEHOUDEN	PROJECTNR. UITVOERING: -- PROJECTNR. ENGINEERING: -- TEK.NR.: Ring3C-WT-BLAD-11 (1:100) (1:500) (1:1000) (1:2000)
						BAM Infra Technisch bij Projecting 3C 1013AH Amsterdam Tel: +31 (0)20 688 51 01

K
K

Gemeente: Uithoorn
Bestrating: Berm
Nieuw te leggen trace 7200 mtr.
Nieuw te leggen 1 x HDPE Ø40mm (GN) RLN-D1857
Inblazen RLN-GV1886 (96 vzls Conventioneel)

ASFA LT ZAGEN
(OPEN ONTGR. L= 5.9 M)
PN BORING


ASFA LT ZAGEN
(OPEN ONTGR. L= 5.9 M)
PN BORING

Gemeente: Uithoorn
Bestrating: Berm
Nieuw te leggen trace 7200 mtr.
Nieuw te leggen 1 x HDPE Ø40mm (GN) RLN-D1857
Inblazen RLN-GV1886 (96 vzls Conventioneel)

AMSTELDIJK – ZUID

ASFA LT ZAGEN
(OPEN ONTGR. L= 8.3 M)
PN BORING

J
J

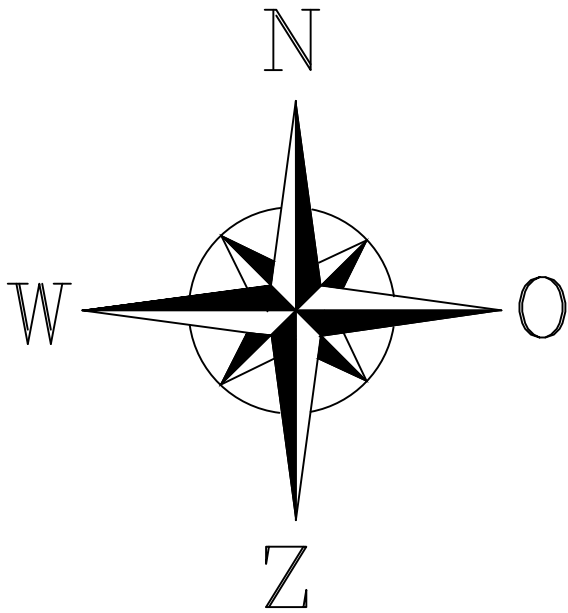


LEGENDA

- Nieuwe Aanleg
- Kabel + subduct (bij) blazen in bestaande HDPE mantelbuis van Alliander
- Gestuurde boring
- Mantelbuis
- Bestaande Persing
- Klinkers , Tegels
- Matrix Box

WUZIGING	NR.	PAR.	D.D.

ONDERWERP:	SCHAAL: 1:500	DATUM:	PROJECTNR. UITVOERING:
AANLEG GLASVEZELTRACE	GET: G. Durmus	16-10-2017	-
PROVINCIE NOORD HOLLAND RING 3C	CEZ: V. van Giersbergen	16-10-2017	PROJECTNR. ENGINEERING:
WERKTEKENING RING 3C	OVERNAME ZONDER SCHRIFTELIJKE TOESTEMMING NIET GEORLOOFD	FORMAAT:	FORMAAT:
RELINED B.V.	AUTEURSRECHTEN VOORBEHOUDEN	A1	Ring3C-WT-BLAD-12

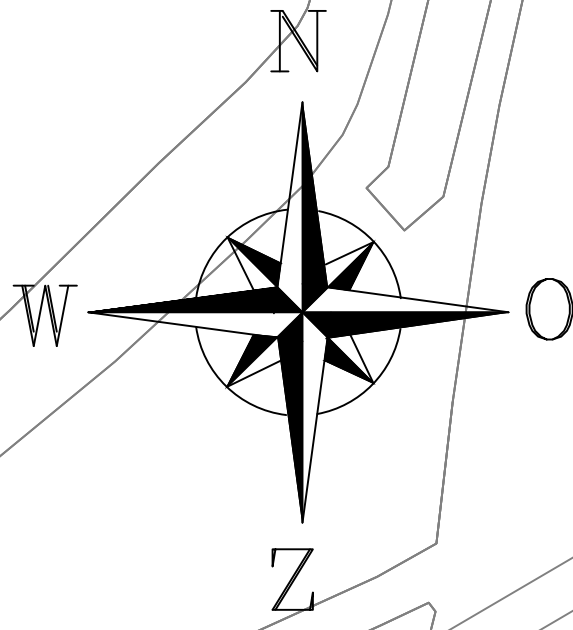

Gemeente: Uithoorn
Bestrating: Berm
Nieuw te leggen trace 7200 mtr.
Nieuw te leggen 1 x HDPE Ø40mm (GN) RLN-D1857
Inblazen RLN-GV1886 (96 vzls. Conventioneel)

ASFALT ZAGEN
(OPEN ONTGR. L=3,6 M)
PN. BORING


ASFALT ZAGEN
(OPEN ONTGR. L=1,1 M)
PN. BORING

Gemeente: Uithoorn
Bestrating: Berm
Nieuw te leggen trace 7200 mtr.
Nieuw te leggen 1 x HDPE Ø40mm (GN) RLN-D1857
Inblazen RLN-GV1886 (96 vzls. Conventioneel)
AMSTELDIJK - ZUID

LEGENDA

- Nieuwe Aanleg
- Kabel + subduct (bij) blazen in bestaande HDPE mantelbuis van Alliander
- Gestuurde boring
- Mantelbuis
- Bestaande Persing
- Klinkers , Tegels
- Matrix Box

WIJZIGING	NR	PAR	D.D.	ONDERWERP: AANLEG GLASVEZELTRACE PROVINCIE NOORD HOLLAND RING 3C WERKTEKENING RING 3C RELINED B.V.	SCHAAL: 1:500 GET: G. Durnus GEZ: V. van Giersbergen	DATUM: 16-10-2017 16-10-2017	PROJECTNR. UITVOERING: - -
					OVERNAME ZONDER SCHRIFTELIJKE TOESTEMMING NIET GEOPLOOFT AUTEURSRECHTEN VOORBEHOUDEN	FORMAAT: A1	TEK. NR. Ring3C-WT-BLAD-13 Pag. 1 van 1
							BAM Infra Technisch Begeleidend BA Wijkbegeleider Wijkbegeleider Wijkbegeleider

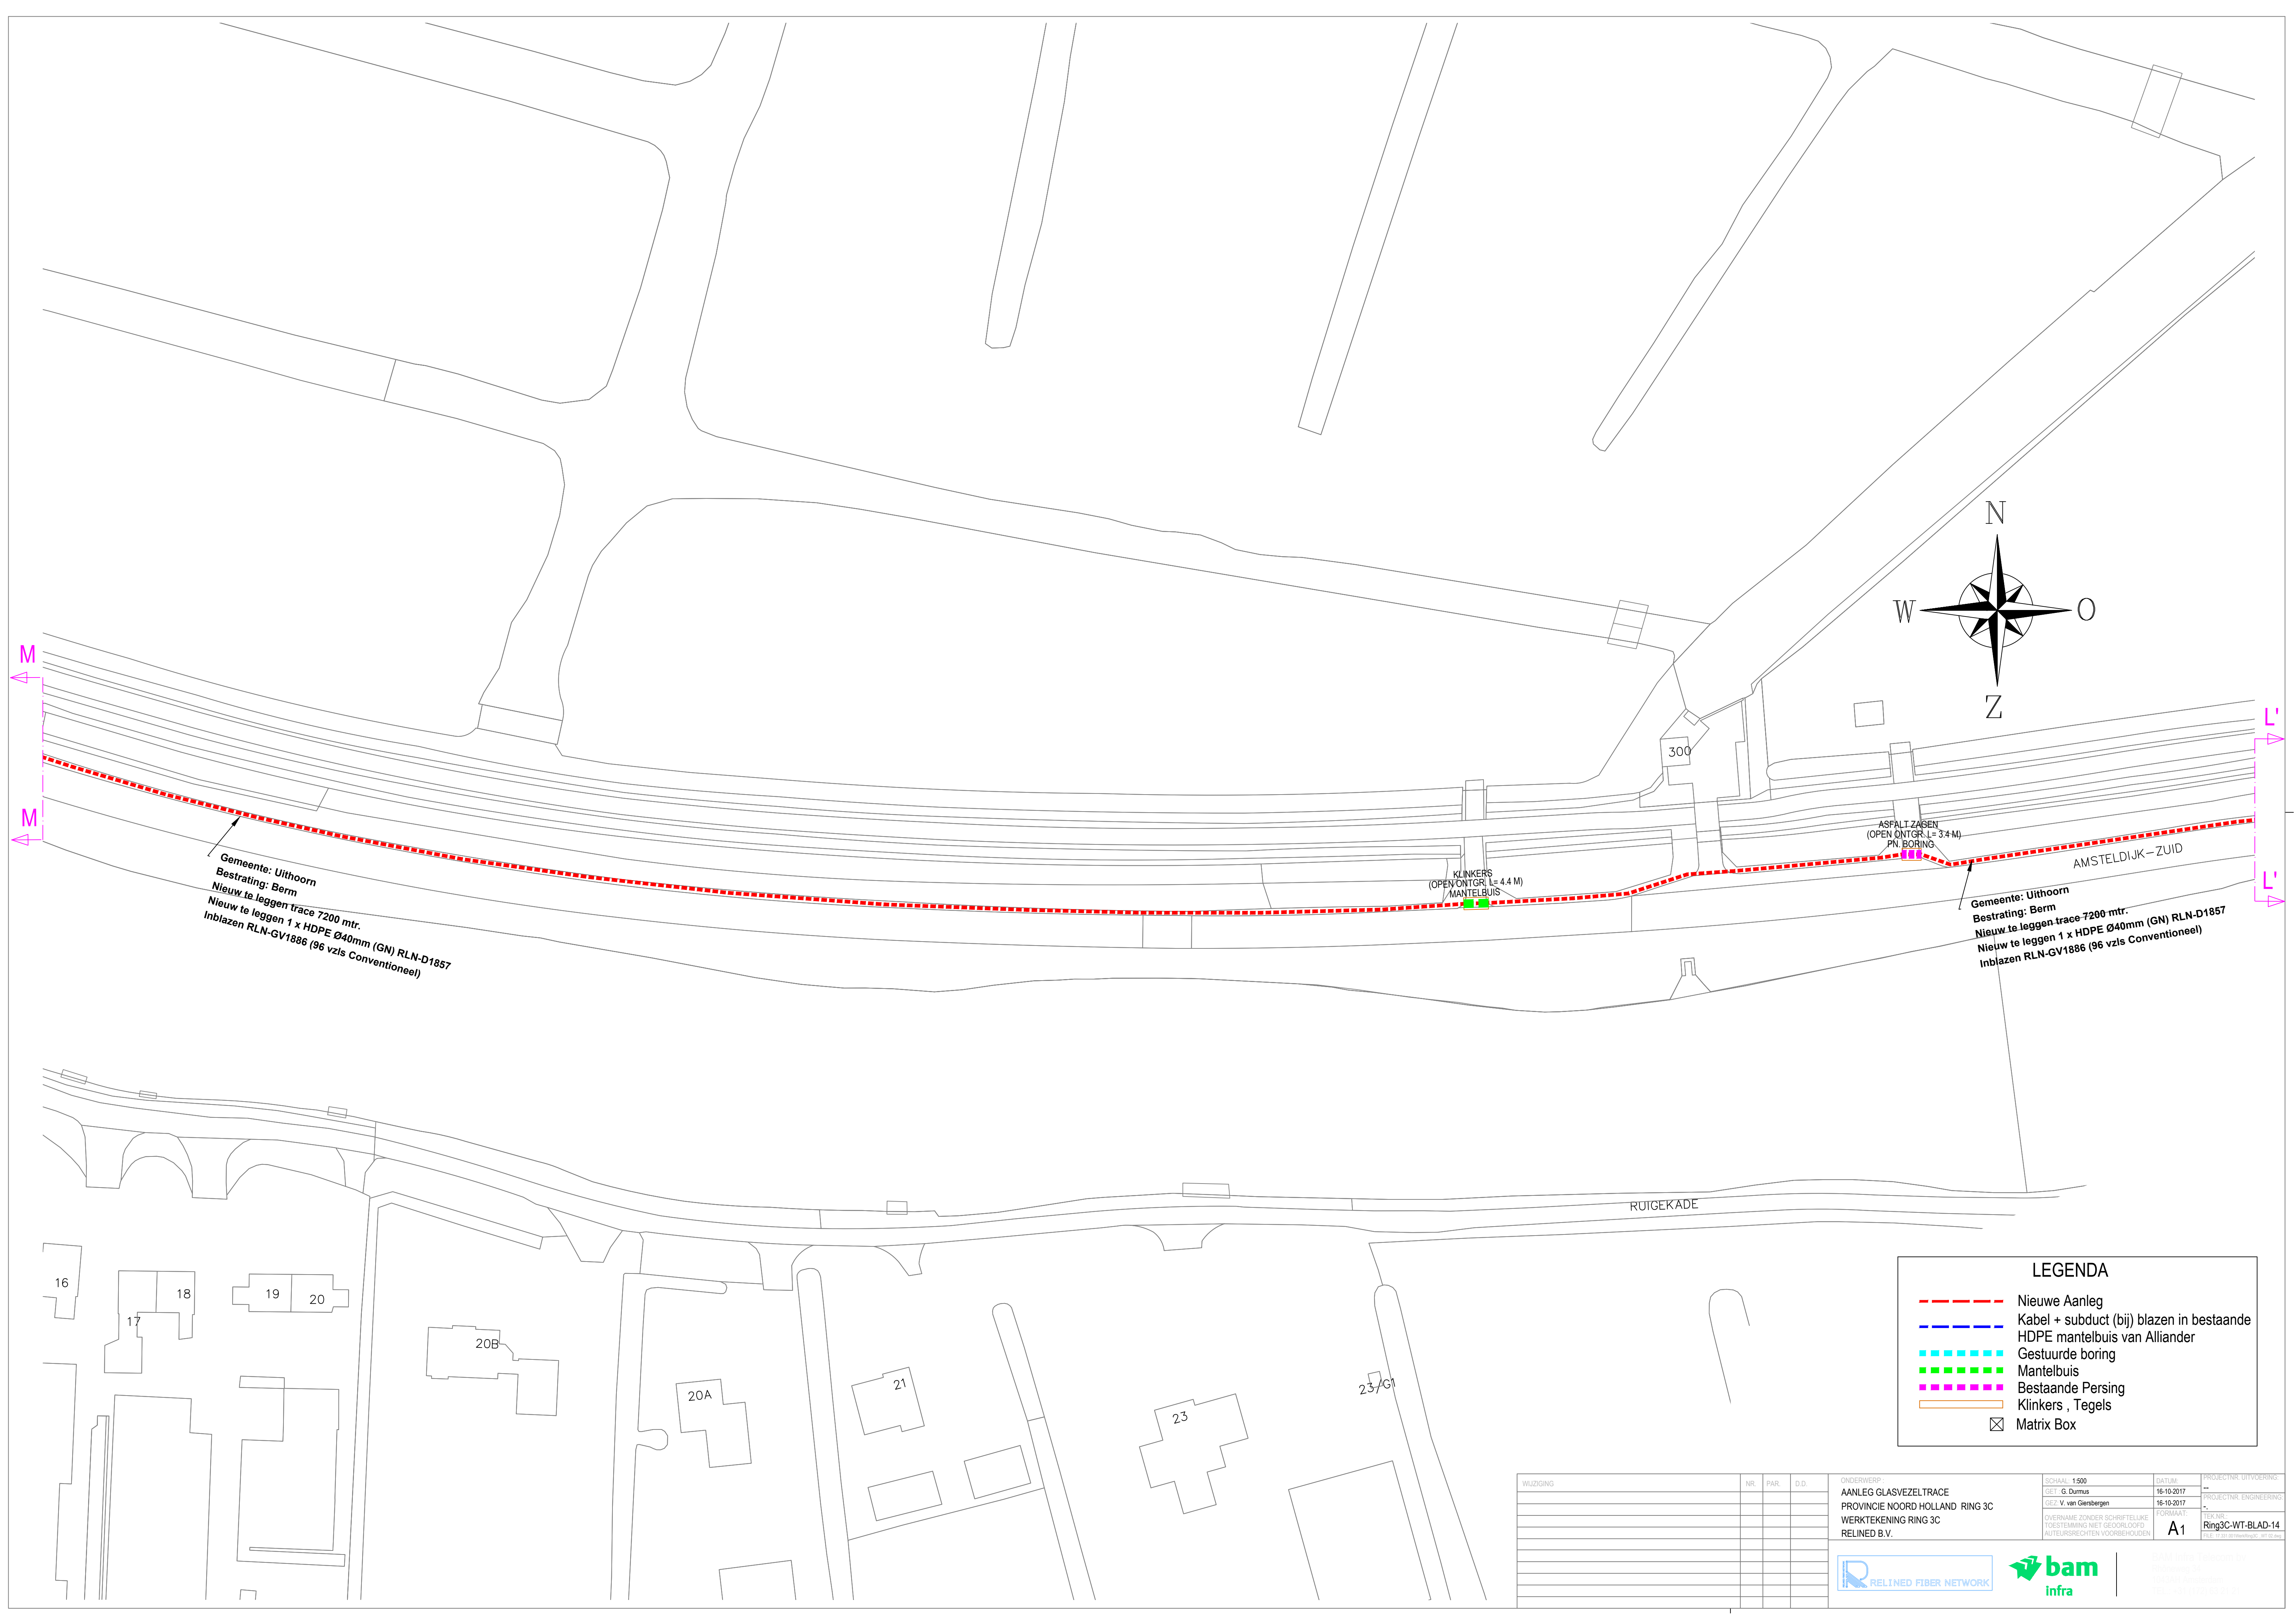

Gemeente: Uithoorn
Bestrating: Berm
Nieuw te leggen trace 7200 mtr.
Nieuw te leggen 1 x HDPE Ø40mm (GN) RLN-D1857
Inblazen RLN-GV1886 (96 vzls Conventioneel)

Gemeente: Uithoorn
Bestrating: Berm
Nieuw te leggen trace 7200 mtr.
Nieuw te leggen 1 x HDPE Ø40mm (GN) RLN-D1857
Inblazen RLN-GV1886 (96 vzls Conventioneel)

LEGENDA

Nieuwe Aanleg

Kabel + subduct (bij) blazen in bestaande HDPE mantelbuis van Alliander

Gestuurde boring

Mantelbuis

Bestaande Persing

Klinkers , Tegels

Matrix Box

WIJZIGING	NR.	PAR.	D.D.

ONDERWERP:
AANLEG GLASVEZELTRACE
PROVINCIE NOORD HOLLAND RING 3C
WERKTEKENING RING 3C
RELINED B.V.

SCHAAL: 1:500
GET: G. Durmus
GEZ: V. van Giersbergen

OVERNAME ZONDER SCHRIFTELIJKE TOESTEMMING NIET GEOKOORLOFD
AUTEURSRECHTEN VOORBEHOUDEN

DATUM:
16-10-2017
16-10-2017

PROJECTNR. ENGINEERING:
-
-

FORMAAT:
A1

PROJECTNR. UITVOERING:
-
-



Ring3C-WT-BLAD-14
T.B.L. 10-10-2017 09:41:10

RELINED FIBER NETWORK

bam


infra

BAM Infra Telecom bv
De Boeleweg 30
1042NH Amsterdam
TEL: +31 (0)20 65 91 91

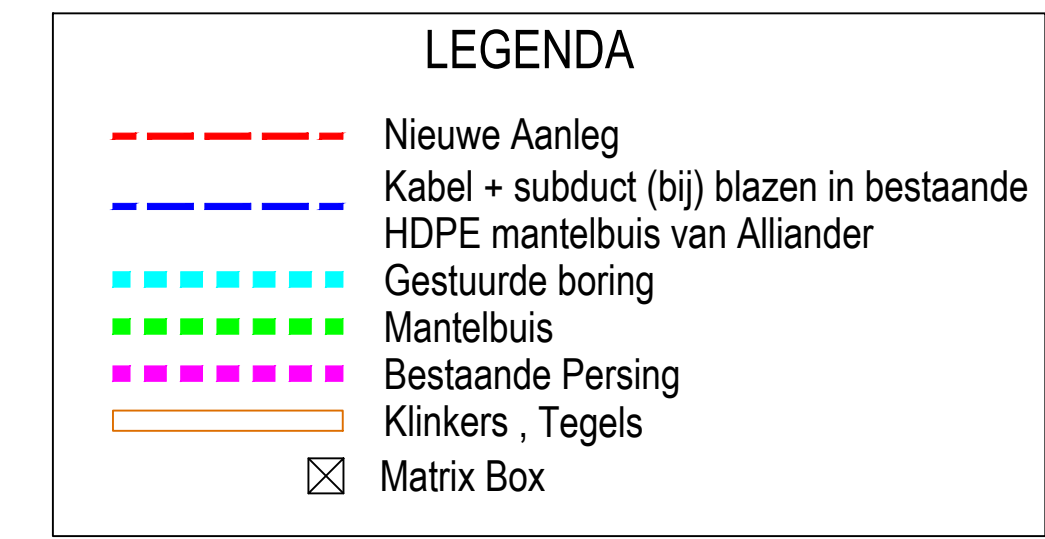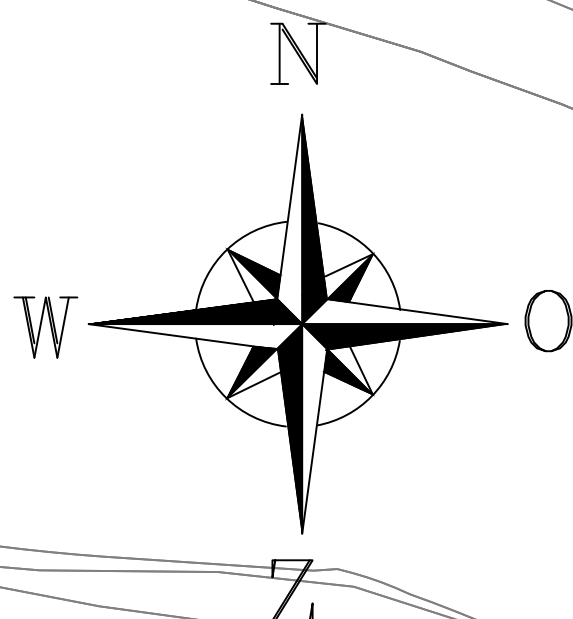[illegible]

ONDERWERP : AANLEG GLASVEZELTRACE PROVINCIE NOORD HOLLAND RING 3C WERKTEKENING RING 3C RELINED B.V.	SCHAAL: 1:500 GET: G. Dumus GEZ: V. van Giersbergen	DATUM: 18-10-2017 18-10-2017	PROJECTNR. UITVOERING: -- PROJECTNR. ENGINEERING: --
OVRENAME ZONDER SCHRIFTELIJKE TOESTEMMING NIET GEORLOOF AUTEURSRECHTEN VOORBEHOUDEN		FORMAAT: A1	TEKNR: Ring3C-WT-BLAD-15 <small>FILE: F:\301\010\envoer\Ring3C_WT\Blaad15.dwg</small>



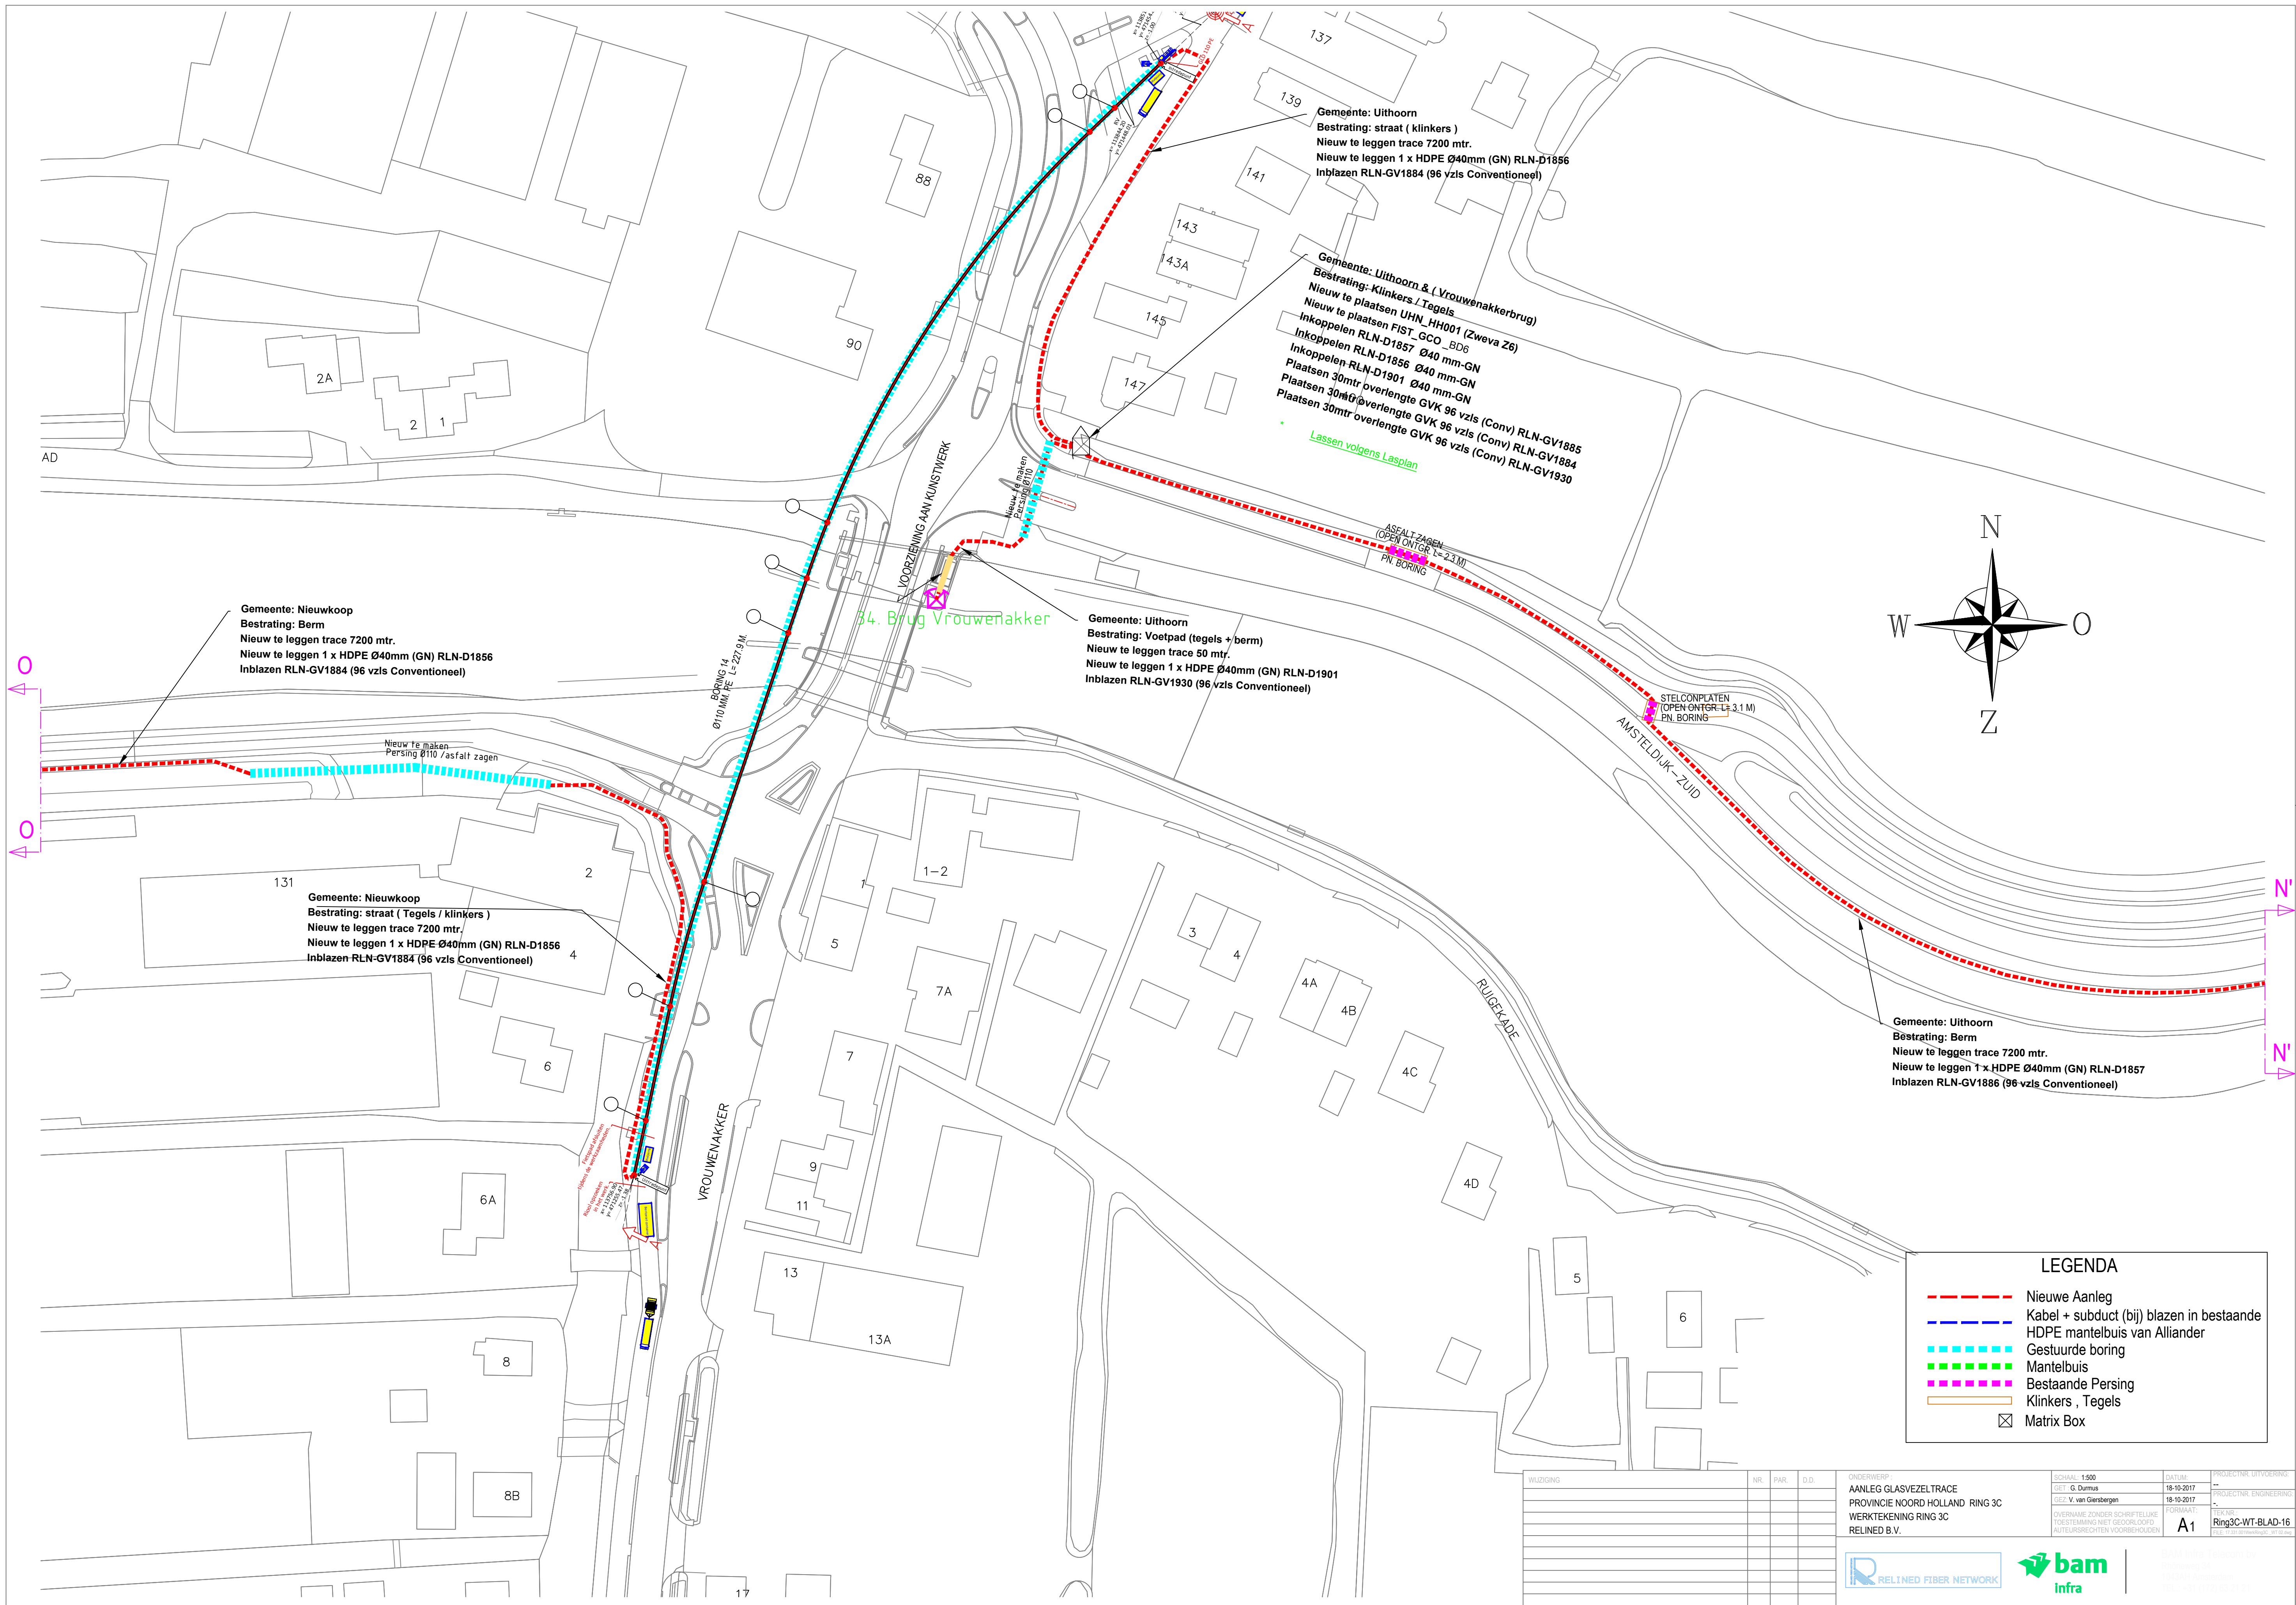

Gemeente: Nieuwkoop
Bestrating: Berm
Nieuw te leggen trace 7200 mtr.
Nieuw te leggen 1 x HDPE Ø40mm (GN) RLN-D1856
Inblazen RLN-GV1884 (96 vzls Conventioneel)


Gemeente: Nieuwkoop
Bestrating: straat (Tegels / klinkers)
Nieuw te leggen trace 7200 mtr.
Nieuw te leggen 1 x HDPE Ø40mm (GN) RLN-D1856
Inblazen RLN-GV1884 (96 vzls Conventioneel)

34. Brug Vrouwenakker

Gemeente: Uithoorn
Bestrating: Voetpad (tegels + berm)
Nieuw te leggen trace 50 mtr.
Nieuw te leggen 1 x HDPE Ø40mm (GN) RLN-D1901
Inblazen RLN-GV1930 (96 vzls Conventioneel)

Gemeente: Uithoorn
Bestrating: straat (klinkers)
Nieuw te leggen trace 7200 mtr.
Nieuw te leggen 1 x HDPE Ø40mm (GN) RLN-D1856
Inblazen RLN-GV1884 (96 vzls Conventioneel)

Gemeente: Uithoorn & (Vrouwenakkerbrug)
Bestrating: Klinkers / Tegels
Nieuw te plaatsen UHN_HH001 (Zweva Z6)
Inkoppelen RLN-D1857 Ø40 mm-GN
Inkoppelen RLN-D1856 Ø40 mm-GN
Plaatsen 30mtr overlengte GVK 96 vzls (Conv) RLN-GV1885
Plaatsen 30mtr overlengte GVK 96 vzls (Conv) RLN-GV1884
Plaatsen 30mtr overlengte GVK 96 vzls (Conv) RLN-GV1930
Lassen volgens Lasplan

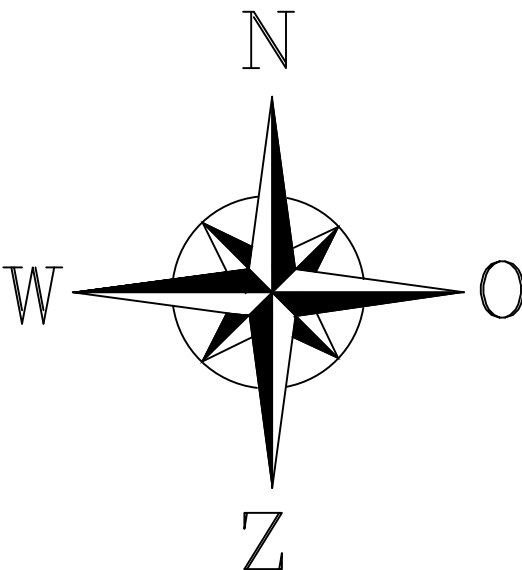

Gemeente: Uithoorn
Bestrating: Berm
Nieuw te leggen trace 7200 mtr.
Nieuw te leggen 1 x HDPE Ø40mm (GN) RLN-D1857
Inblazen RLN-GV1886 (96 vzls Conventioneel)

LEGENDA

- Nieuwe Aanleg
- Kabel + subduct (bij) blazen in bestaande
- HDPE mantelbuis van Alliander
- Gestuurde boring
- Mantelbuis
- Bestaande Persing
- Klinkers , Tegels
- Matrix Box

WIJZIGING	NR.	PAR.	D.D.

ONDERWERP:
AANLEG GLASVEZELTRACE
PROVINCIE NOORD HOLLAND RING 3C
WERKTEKENING RING 3C
RELINED B.V.

SCHAAAL: 1:500	DATUM:	PROJECTOR: UITVOERING:
GET: G. Durmas	18-10-2017	---
GEZ: V. van Giersbergen	18-10-2017	PROJECTOR: ENGINEERING:
OVERNAME ZONDER SCHRIFTELIJKE TOESTEMMING NIET GEORDELOOFD	FORMAT:	TEKENING:
AUTORENRECHTEN VOORBEHOUDEN	A1	Ring3C-WT-BLAD-16



GLAS Infra Transport by
Relined B.V.
GLAS Infra Transport by
Relined B.V.