


Doorsnede A, schaal 1:50

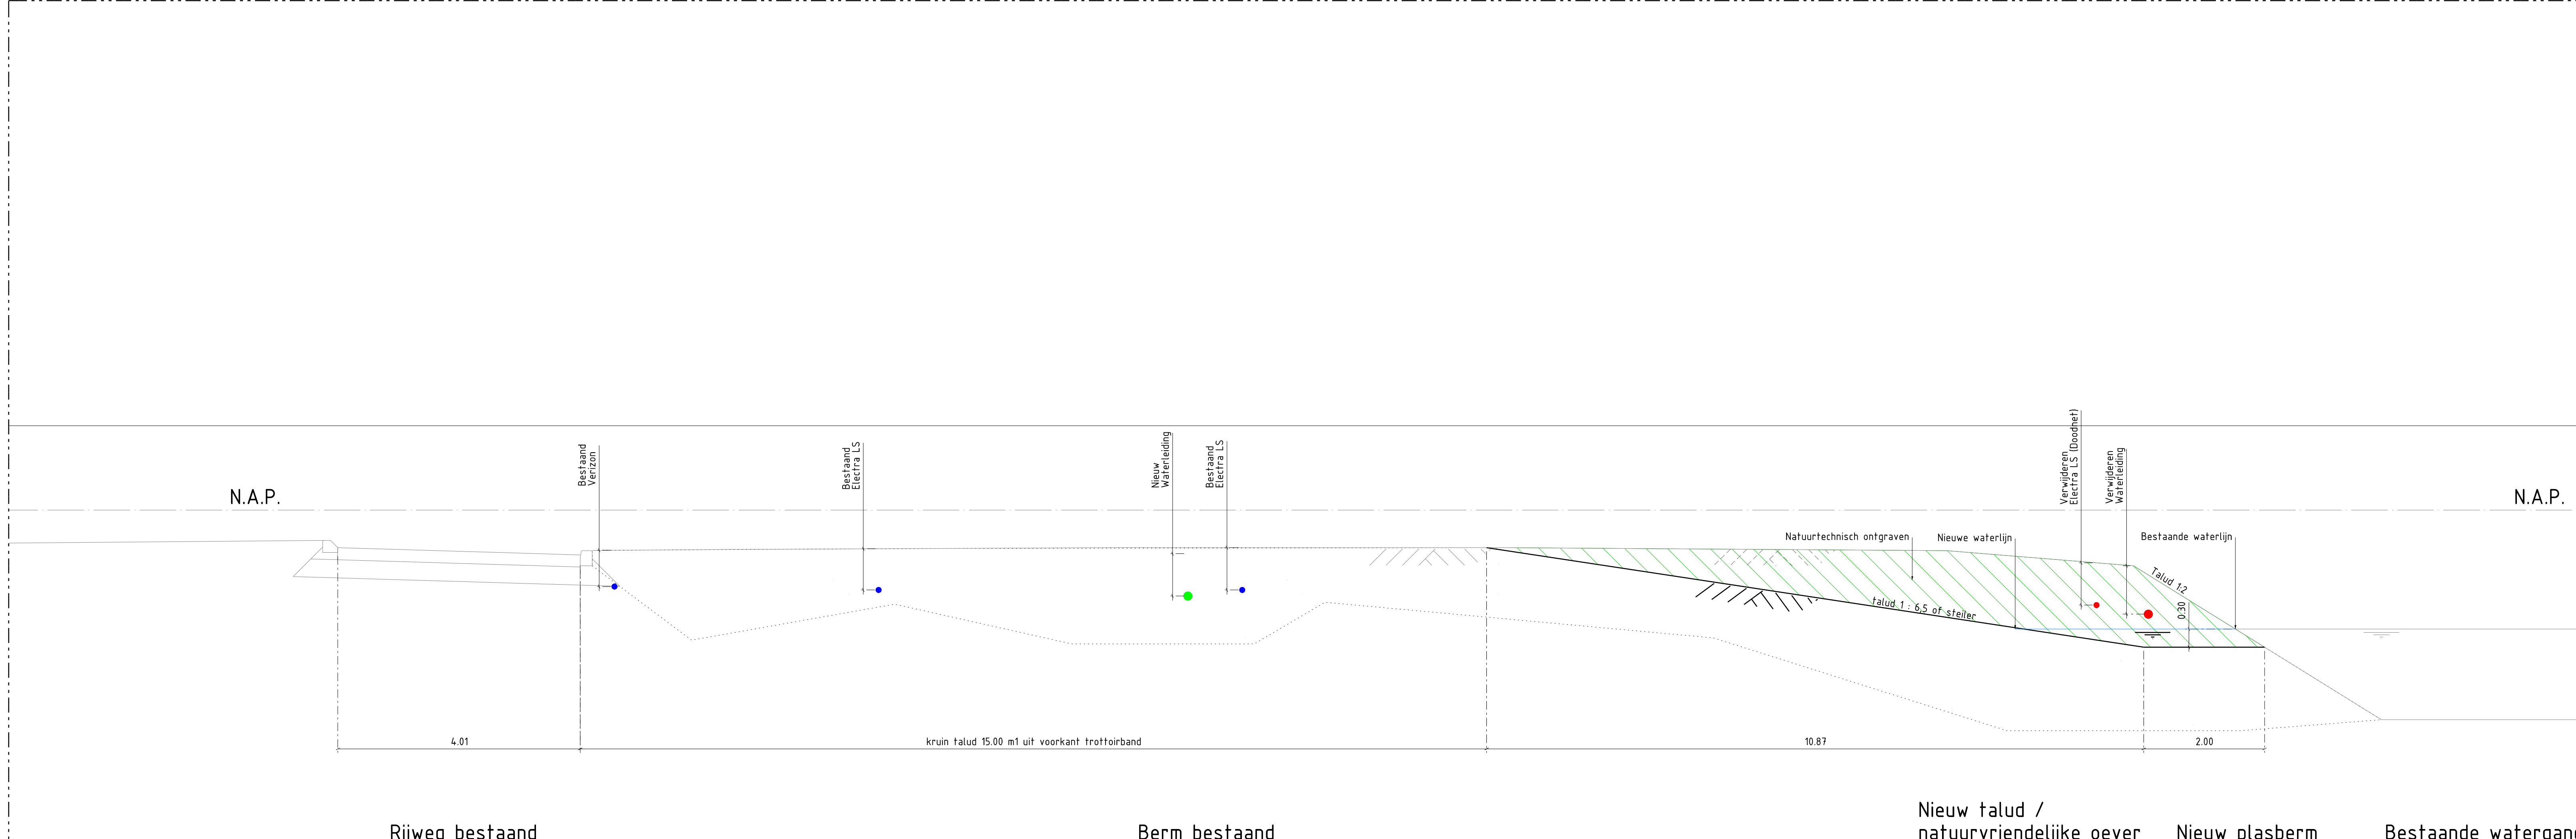

Doorsnede B. schaal 1:50