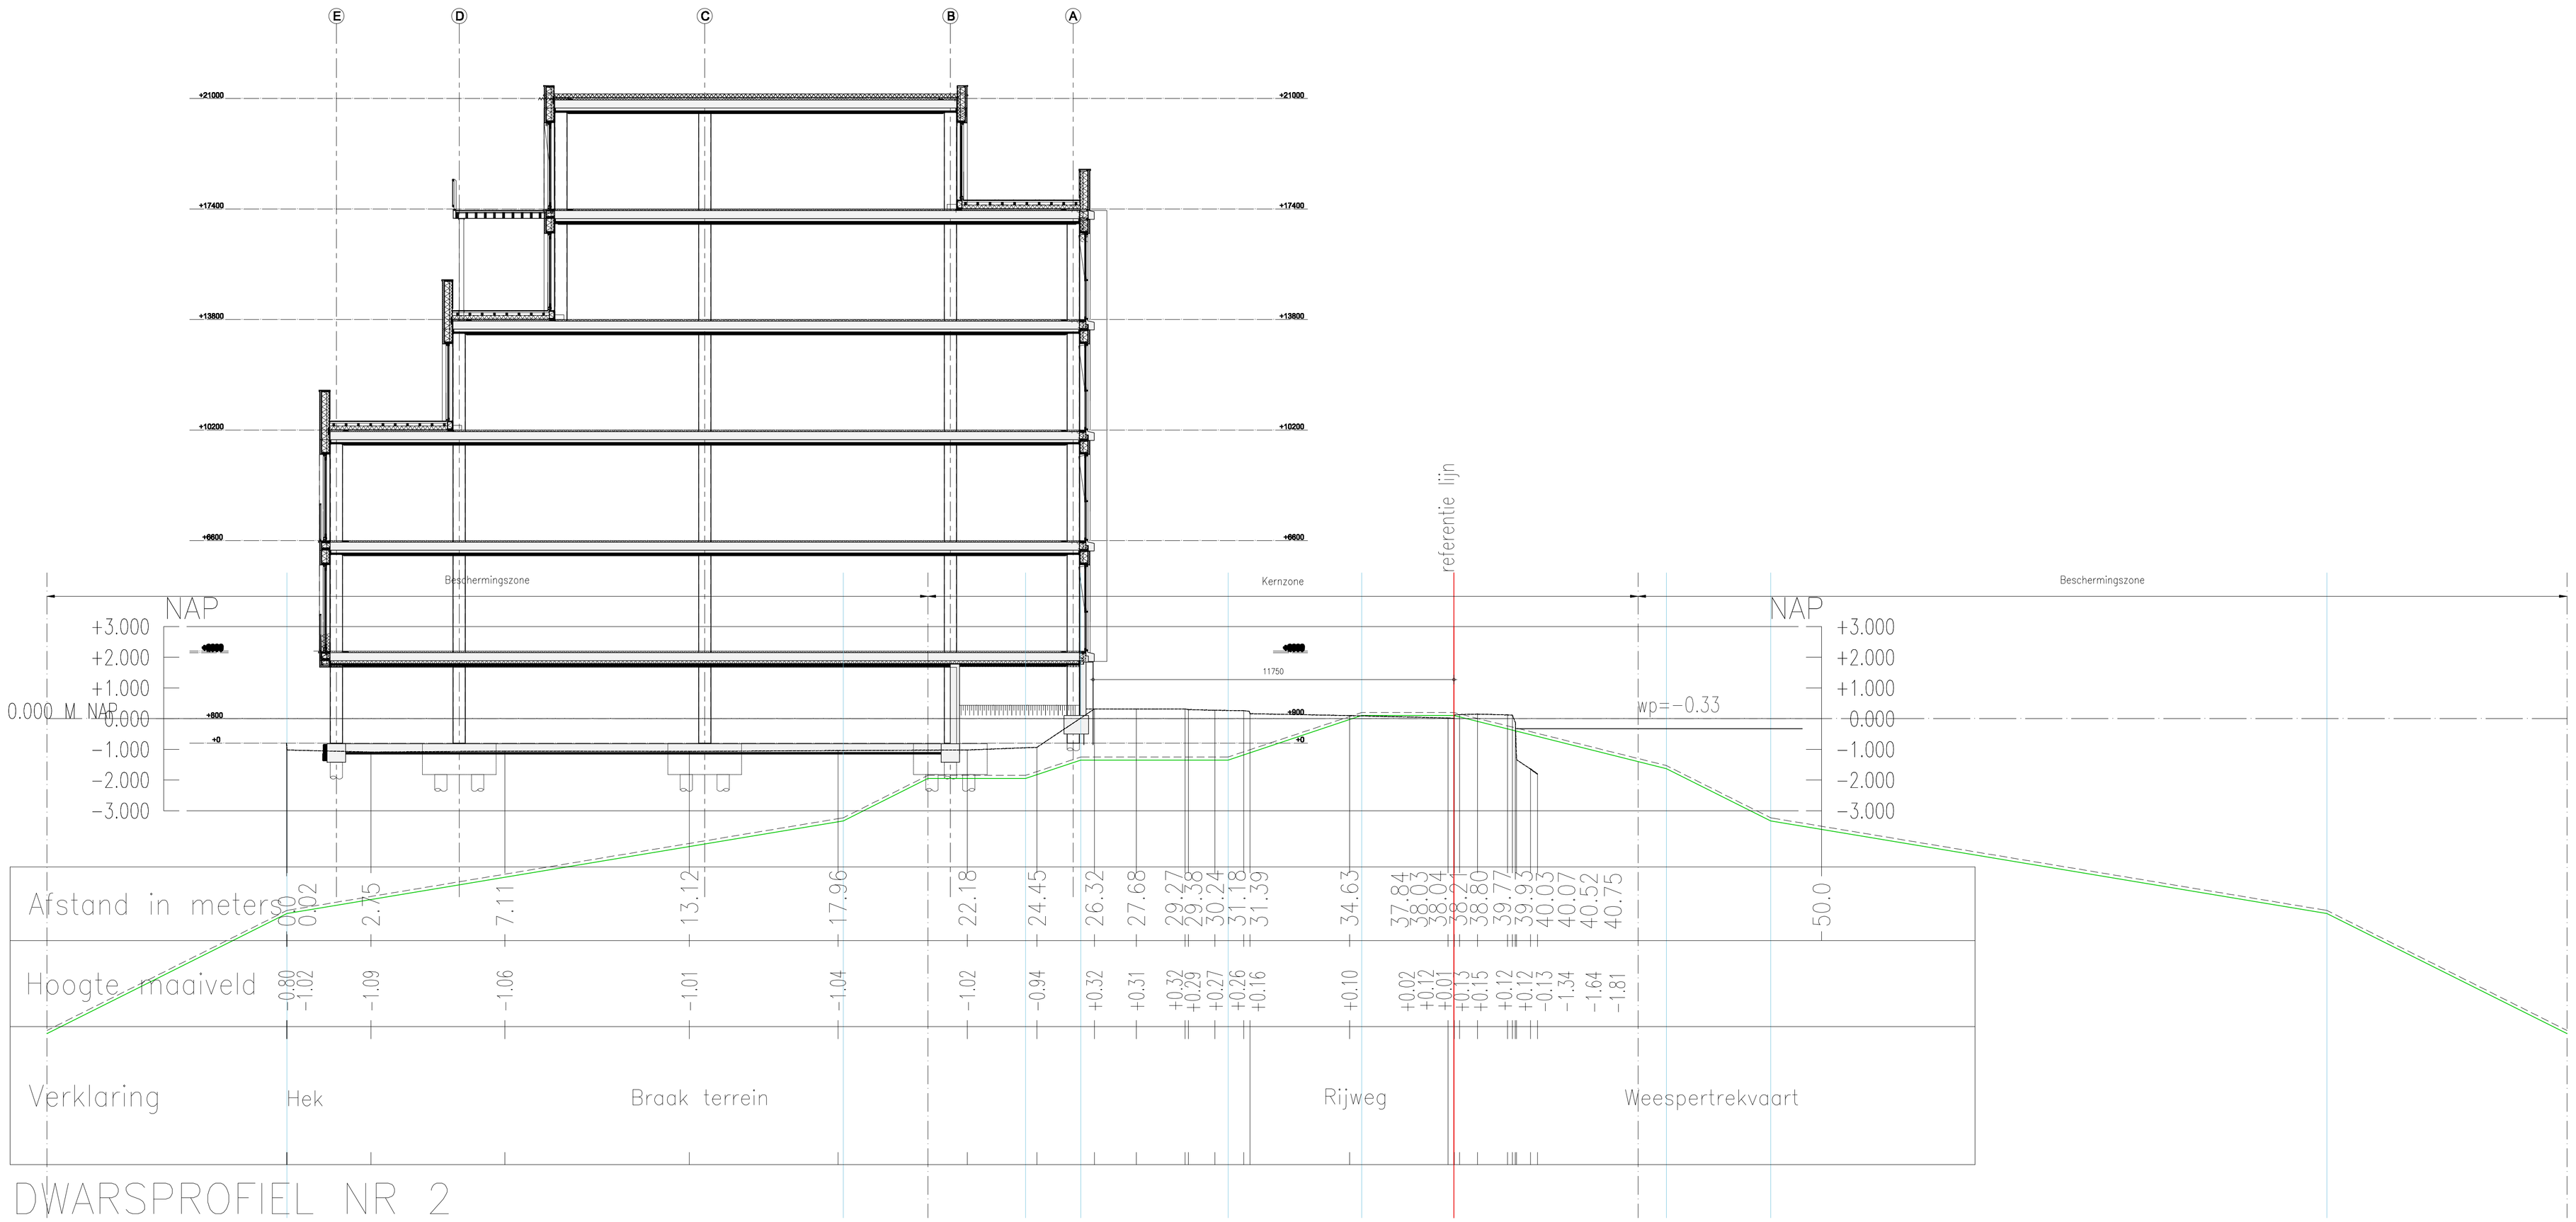

DWARSPROFIEL NR 2

-10.260	-6.350	-3.330	-1.950	-1.950	-1.350	-1.350	0.010	0.010	-1.400	-1.630	-3.330	-6.350	-10.260	hoogte in mm t.o.v. NAP
45.830	38.010	19.890	17.130	13.950	12.150	7.350	3.000	0.000	-6.000	-6.920	-10.320	-28.440	-36.260	afstand in mm t.o.v. 0-punt

Legenda:

- NAP
- minimaal profiel
- bestaand profiel
- waterlijn
- referentielijn

storimans wijffels architecten bv

pleinheren 3-03
postbus 1070
5004 bb tilburg
t 013 4683907
f 013 4673203
info@swarchitecten.nl
www.swarchitecten.nl

Nieuwbouw bedrijfsruimte Wenckebach Amsterdam

bladnummer	**01_A**
onderwerp	leggerprofiel/dwarsprofiel doorsnede
werknummer	**237**
project	nieuwbouw kantoor / bedrijfsruimte
opdrachtgever	Tesselschade Development B.V.
projectarchitect	J.J. Wijffels
getekend	n.k.
schaal	1:100
formaat	A1 (594x1050)
datum	24-09-2018
wijzigingen	03-10-2018