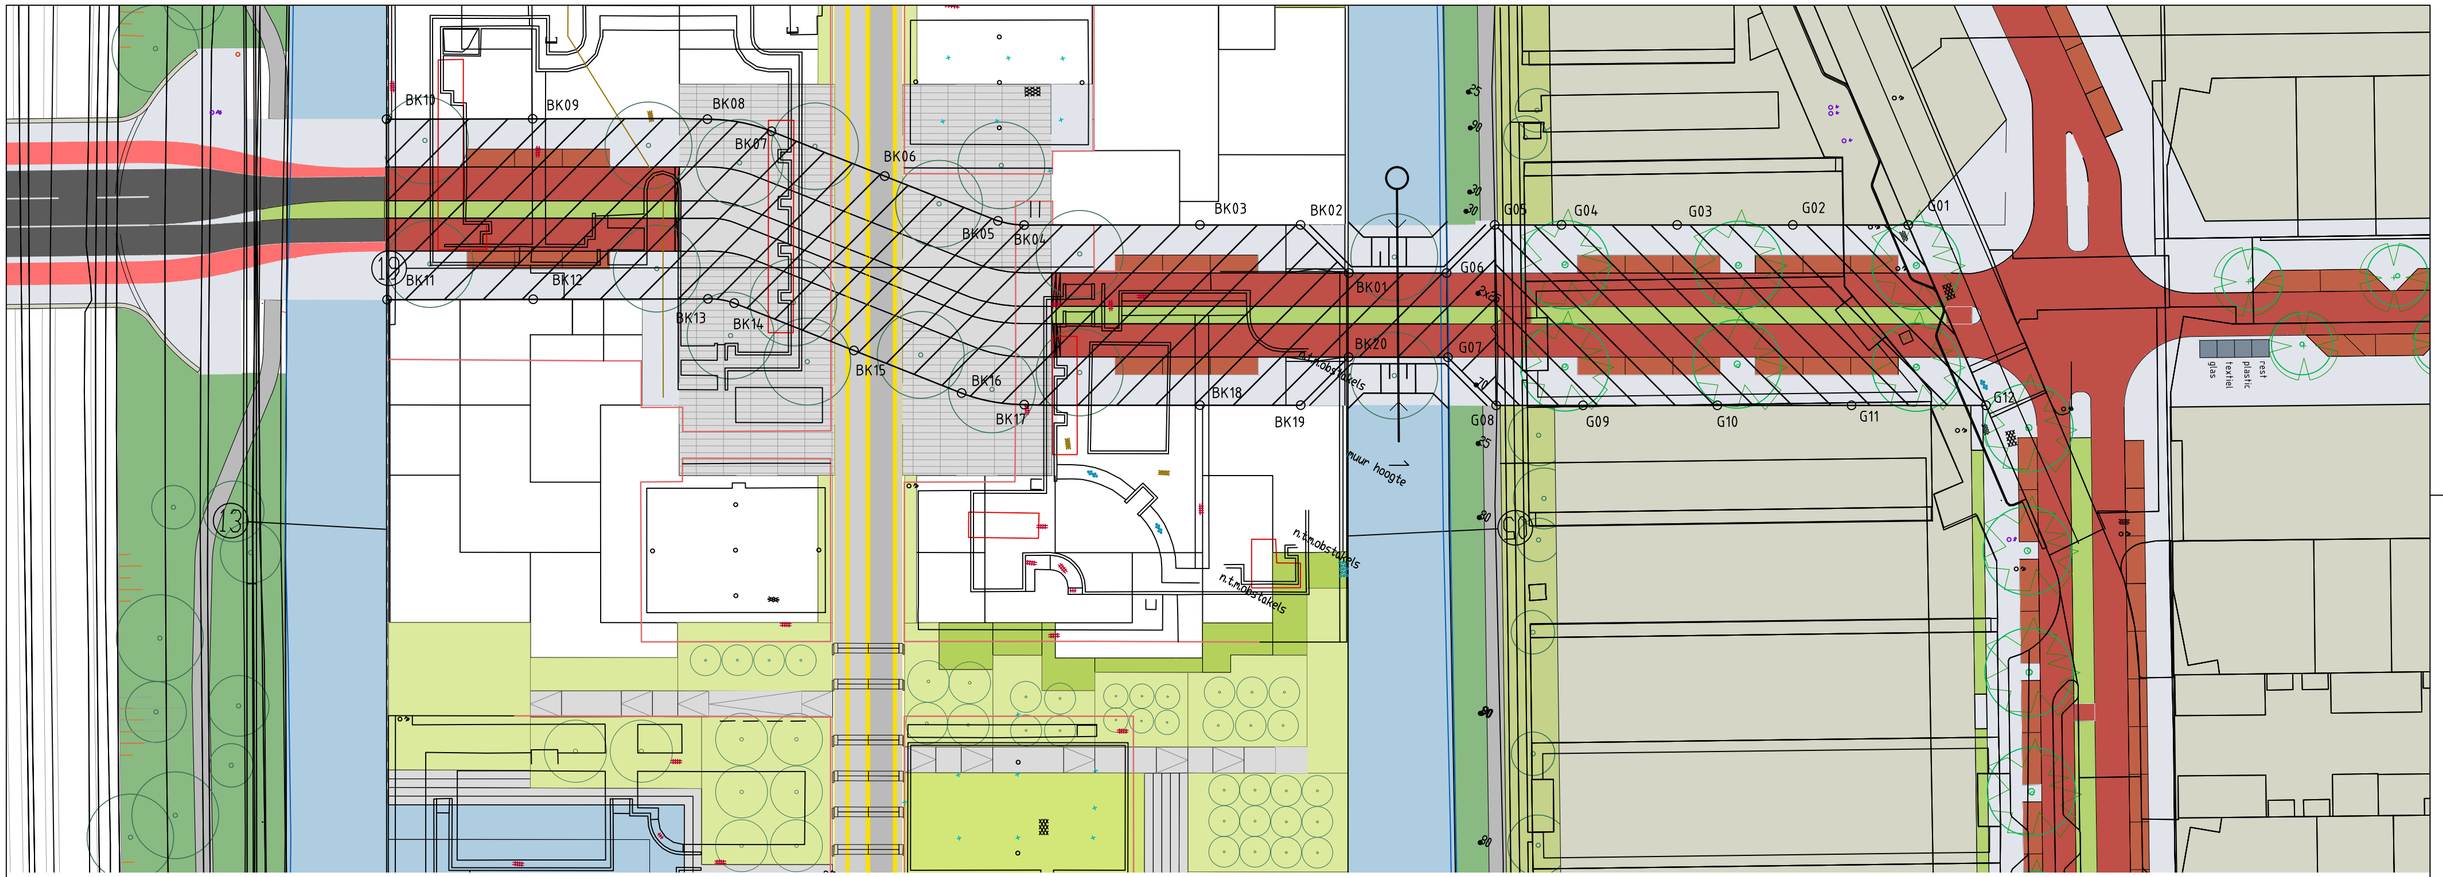

COORDINATEN BOUWWEG		
AS-PUNT	Position X	Position Y
BK01	123469.342	483559.883
BK02	123461.822	483562.162
BK03	123451.588	483556.705
BK04	123433.713	483547.142
BK05	123430.829	483546.159
BK06	123416.878	483544.572
BK07	123402.928	483542.984
BK08	123395.752	483540.723
BK09	123377.948	483531.276
BK10	123363.091	483523.300
BK11	123372.930	483504.974
BK12	123387.786	483512.950
BK13	123405.541	483522.470
BK14	123408.452	483523.470
BK15	123423.184	483525.142
BK16	123436.466	483526.639
BK17	123443.454	483528.877
BK18	123461.368	483538.347
BK19	123471.626	483543.818
BK20	123473.900	483551.320

COORDINATEN BOUWWEG		
AS-PUNT	Position X	Position Y
G01	123523.675	483595.164
G02	123511.913	483588.887
G03	123500.150	483582.609
G04	123488.388	483576.332
G05	123481.584	483572.701
G06	123479.310	483565.196
G07	123484.002	483556.705
G08	123491.520	483554.427
G09	123500.352	483559.140
G10	123514.018	483566.434
G11	123527.684	483573.727
G12	123541.349	483581.020

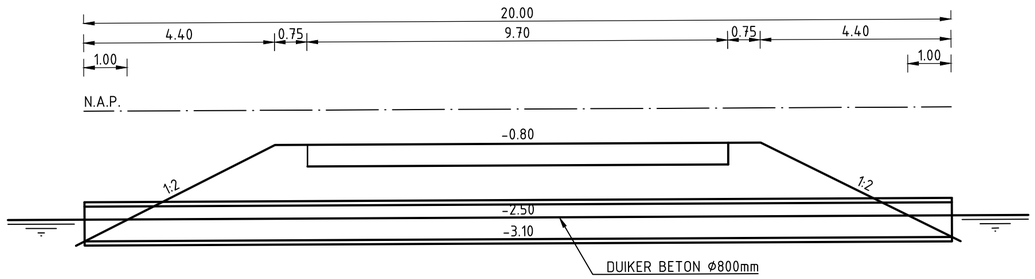

DWARSPROFIEL 1 SCHAAL 1:100

Maten in meters, tenzij anders aangegeven
Materialen in millimeters
Hoogtematen in meters t.o.v. N.A.P.

CONCEPT

Opdrachtgever
BAJES KWARTIER BV.

Project
BAJESKWARTIER

Onderdeel
UITZETTEKENING BOUWWEG AMSTELSTROOMLAAN
INCLUSIEF DAM MET DUIKER

Projectnummer	Tekeningnummer	Versie	Datum van uitgave	Ontwerpfase	Contractnummer
355442	204		05-04-2018	Schetsontwerp	

Blad	Van	Schaal	Formaat	Kantoor	Get.	Gez.	Acc.
01	01	1:500/100	A2	ALKMAAR	J.O.		

www.sweco.nl
© Sweco Nederland B.V. Alle rechten voorbehouden

SWECO

Plotdatum : 9-4-2018 Q:\P\ALK\355442\Afd_Techniek\W500-Ontwerp\W502-SO\355442204 Uitzettekening Bouwweg Amstelstroomlaan.dwg

355442204 Uitzettekening bouwweg Amstelstroomlaan