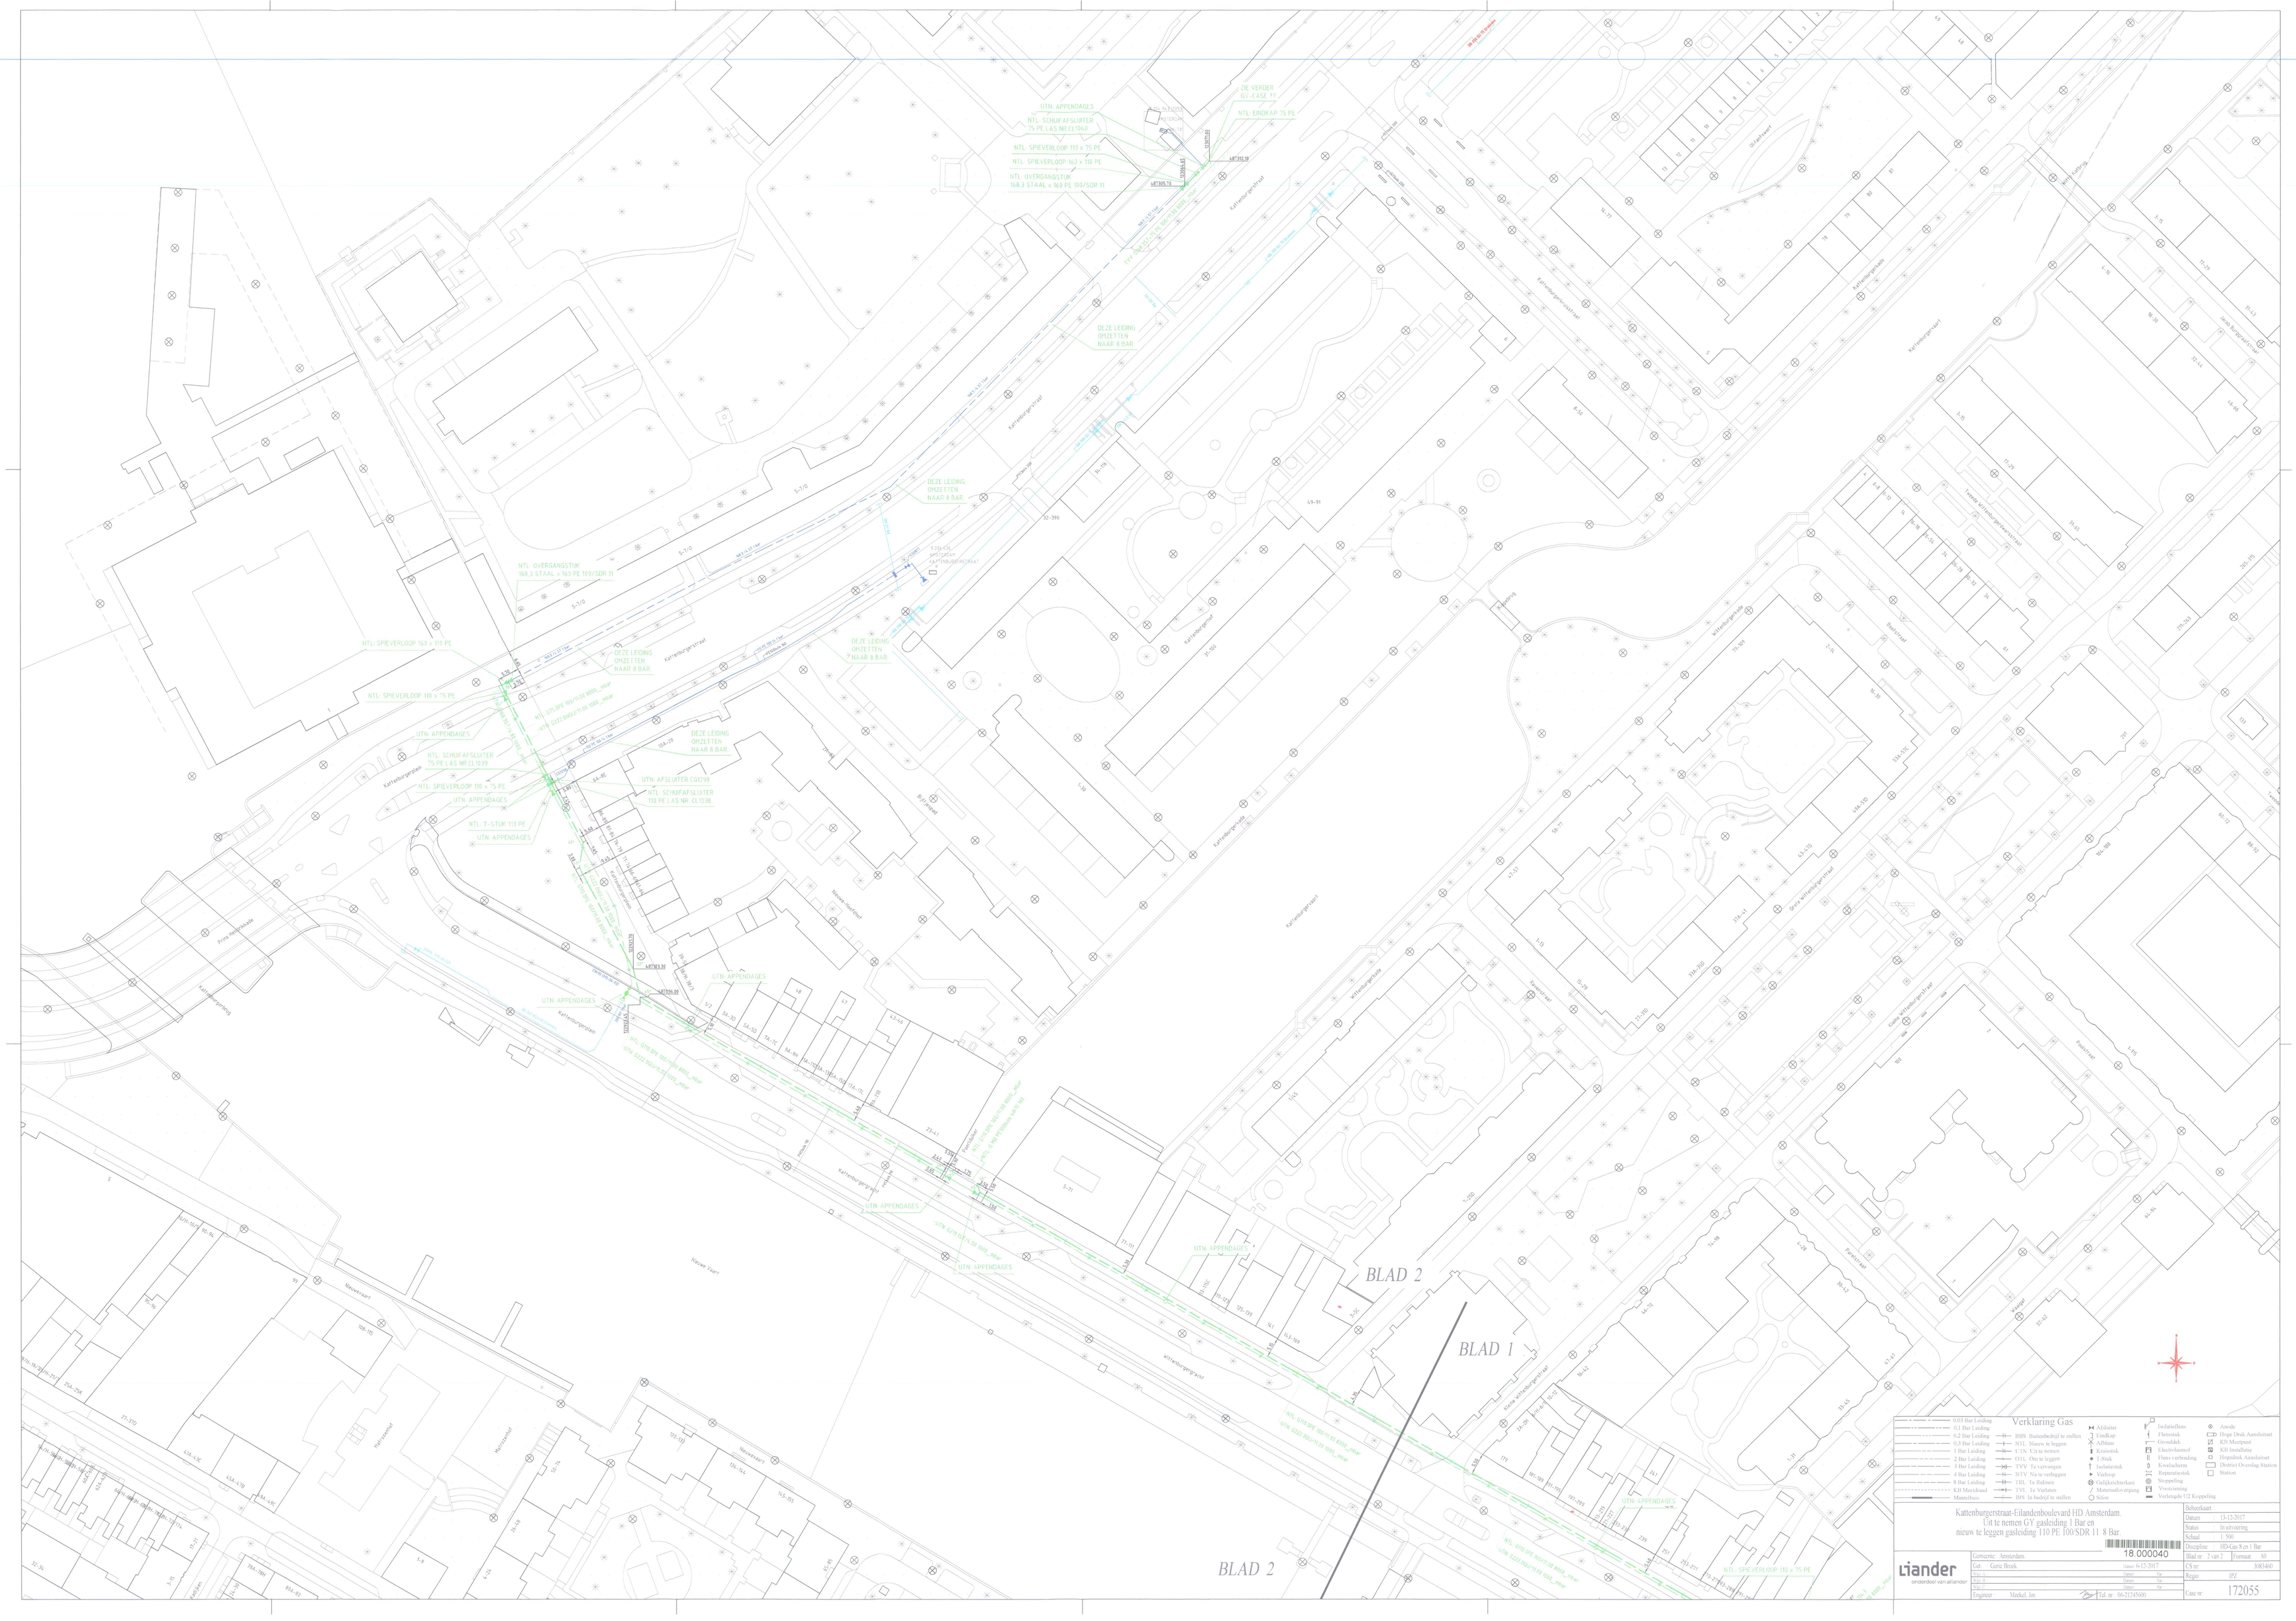

BLAD 1
BLAD 2
BLAD 2
DEZE LEIDING OMZETTEN NAAR 8 BAR
NTL: SPIEVERLOOP 110 x 75 PE
NTL: SPIEVERLOOP 160 x 110 PE
NTL: OVERGANGSTUK 168,3 STAAL x 160 PE 100/SDR 11
NTL: SCHUIFAFSLUITER 75 PE LAS NR CL1040
NTL: SCHUIFAFSLUITER 110 PE LAS NR CL1038
NTL: SCHUIFAFSLUITER 75 PE LAS NR CL1039
NTL: T-STUK 110 PE
UTN: APPENDAGES
UTN: AFSLUITER CG1298
ZIE VERDER GV-CASE ??
NTL: EINDKAP 75 PE
Kattenburgerstraat
Kattenburgerpad
Kattenburgerplein
Kattenburgerkade
Kattenburgervaart
Wittenburgergracht
Wittenburgerpad
Wittenburgerstraat
Nieuwe Vaart
Nieuwevaart
Nieuwe Hoofdtraat
Prins Hendrikkade
Bilderdijkstraat
Bantstraat
Poelstraat
Pakhuisstraat
Kleine Wittenburgerstraat
Grote Wittenburgerstraat
Twede Wittenburgerwarsstraat
Jacob Burgrraatstraat
Oliefabriek
Verklaring Gas
0,03 Bar Leiding
0,1 Bar Leiding
0,2 Bar Leiding
0,3 Bar Leiding
1 Bar Leiding
2 Bar Leiding
3 Bar Leiding
4 Bar Leiding
8 Bar Leiding
KIB Meetkraat
Mantelbuis
BHS Biatenbedrijf te stellen
NTL Nieuw te leggen
UTN Uit te nemen
OTL Om te leggen
TVV Te vervangen
NTV Na te verhogen
TRL Te Relinen
TVL Te Verlaten
BHS In bedrijf te stellen
Afsluiter
Eindkap
Afbiten
Kruisstuk
T-Stuk
Isolatiestuk
Verloop
Gelijkrichterkast
Materiaalovergang
Silon
Isolatieflens
Flenstuk
Gereedstuk
Electrolasmuof
Flens verbinding
Kwelschermen
Reparatiestuk
Stoppelling
Voorzieningen
Verlengde 1/2 Koppeling
Anode
Hoge Druk Aansluitstuk
KIB Meetpunt
KIB Installatie
Hogedruk Aansluitstuk
Distrikt Overdrag Station
Station
Kattenburgerstraat-Eilandenboulevard HD Amsterdam.
Uit te nemen GY gasleiding 1 Bar en
nieuw te leggen gasleiding 110 PE 100/SDR 11 8 Bar.
18.000040
Liander
onderdeel van alliander
Gemeente: Amsterdam.
Get.: Gerie Broek
Datum: 6-12-2017
Werk A: Datum: Tek:
Werk B: Datum: Tek:
Werk C: Datum: Tek:
Engineer: Meekel, Jos
Tel. nr: 06-21245600
Beheerkaart:
Datum: 13-12-2017
Status: In uitvoering
Schaal: 1:500
Discipline: HD-Gas 8 en 1 Bar
Blad nr: 2 van 2
Format: A0
CS nr: 3083460
Regio: IPZ
Case nr: 172055