



schaal
1:100

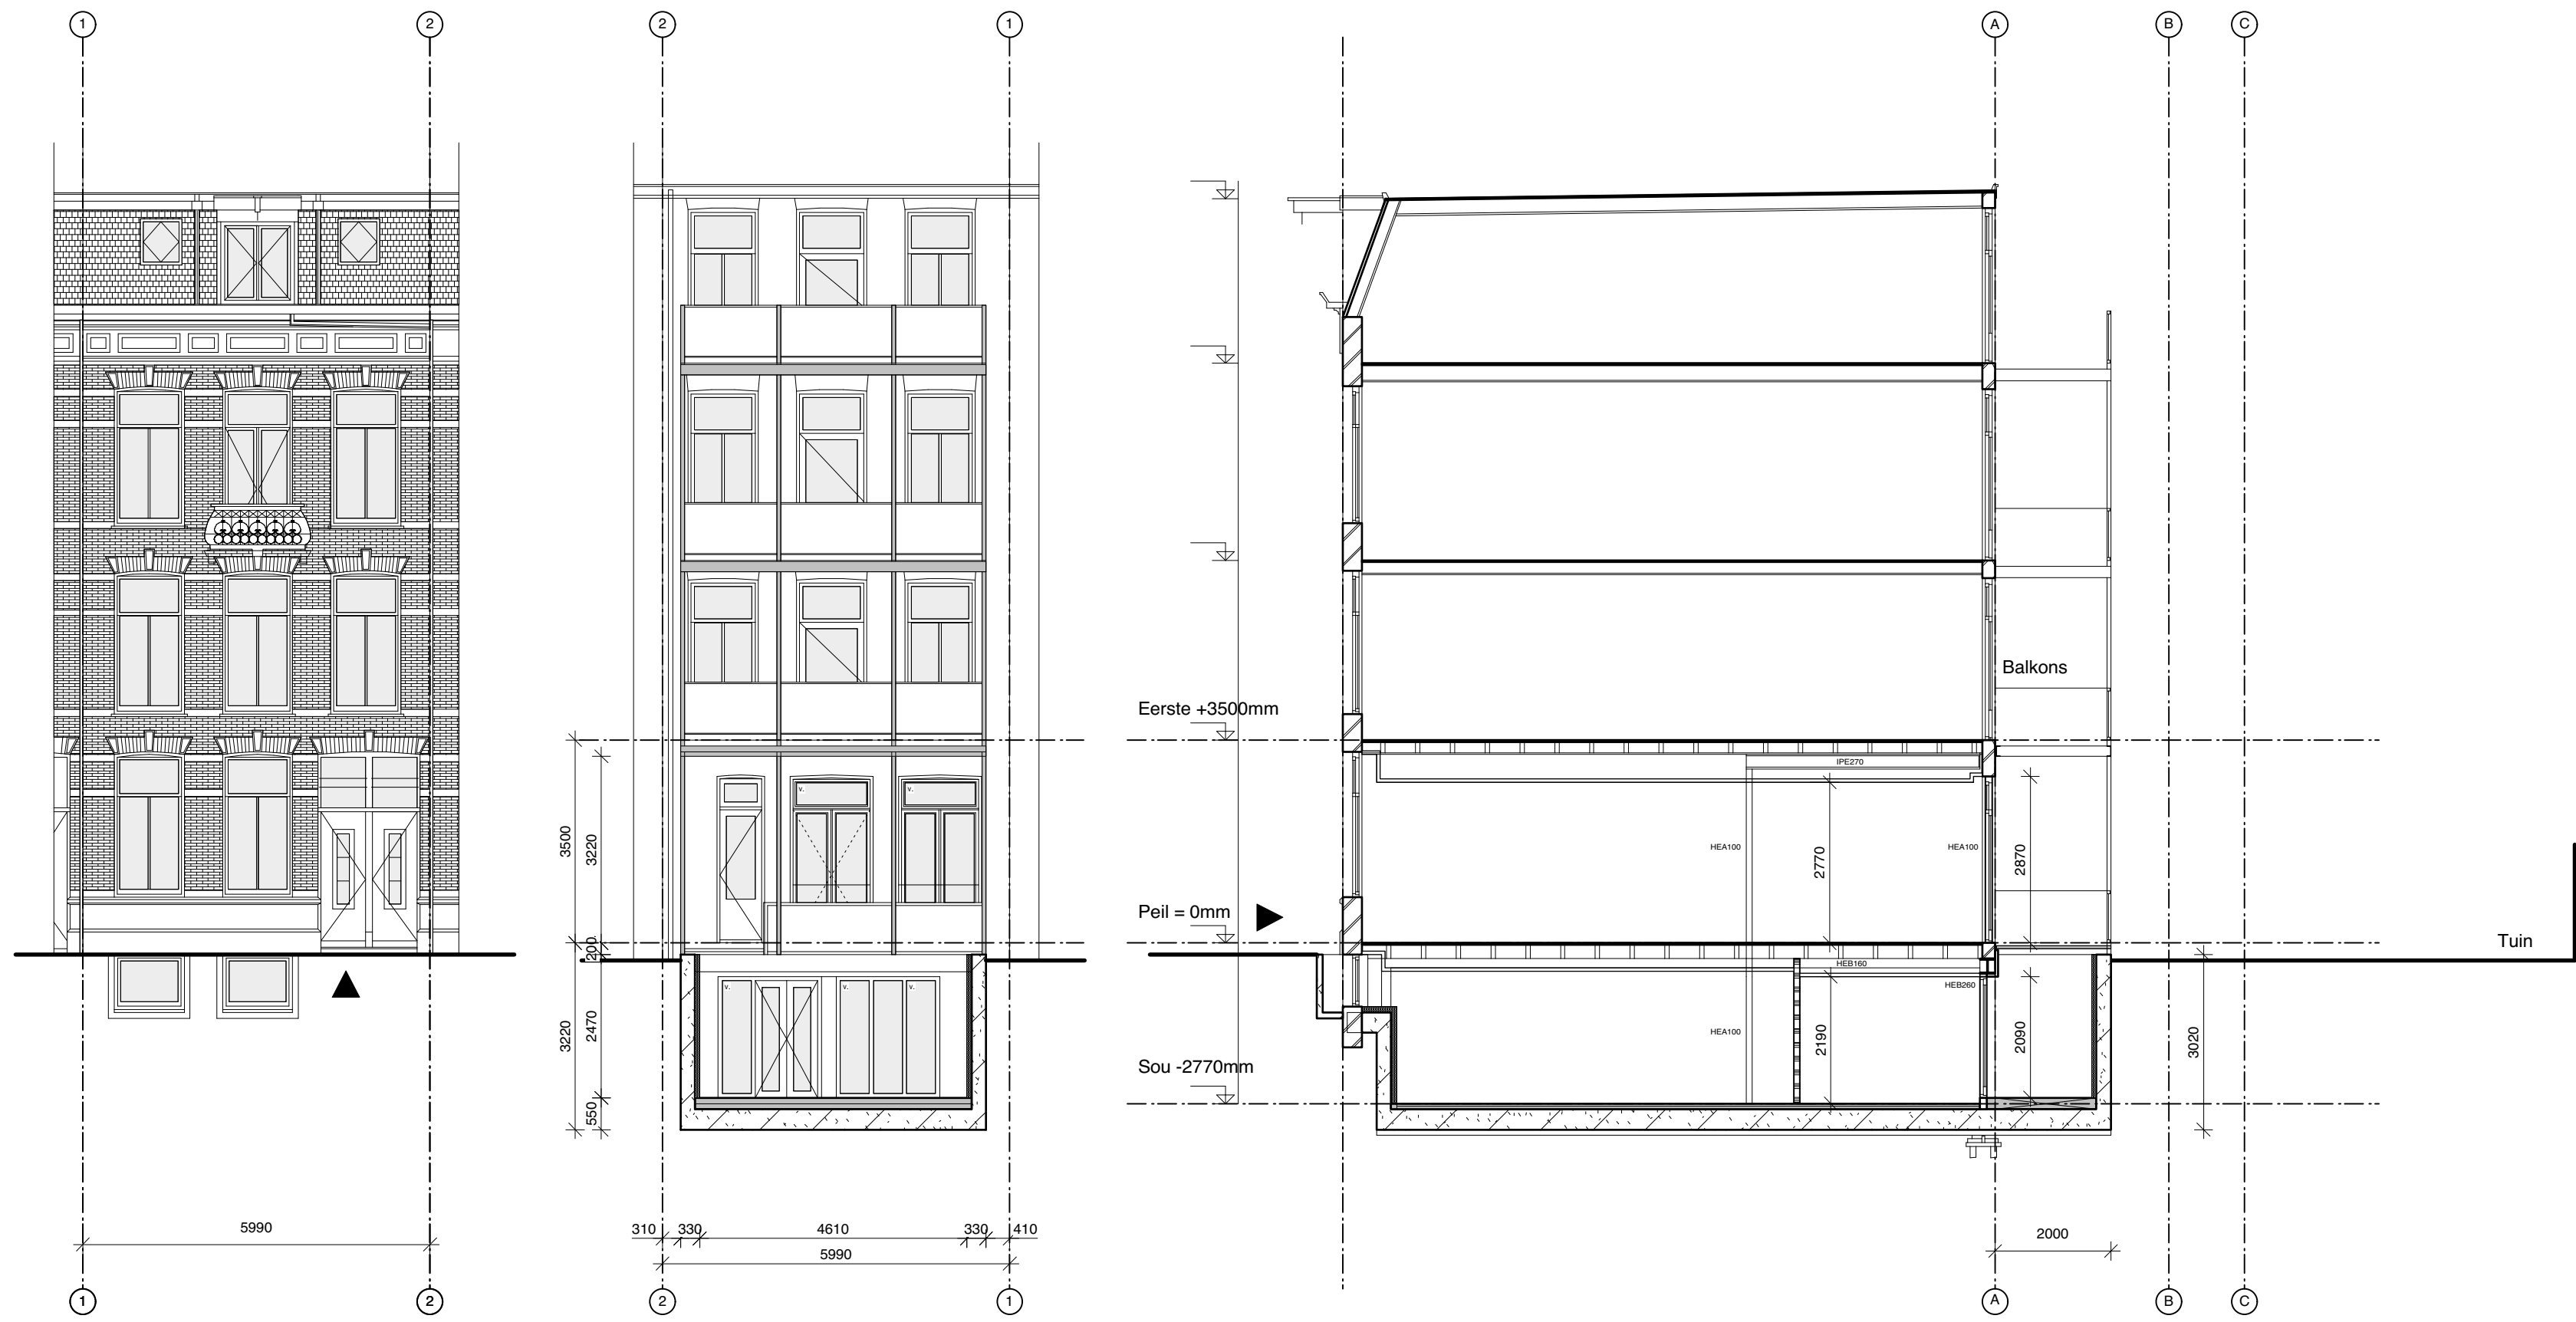

VOORGEVEL
BESTAAND


ACHTERGEVEL
BESTAAND

DOORSNEDE
BESTAAND

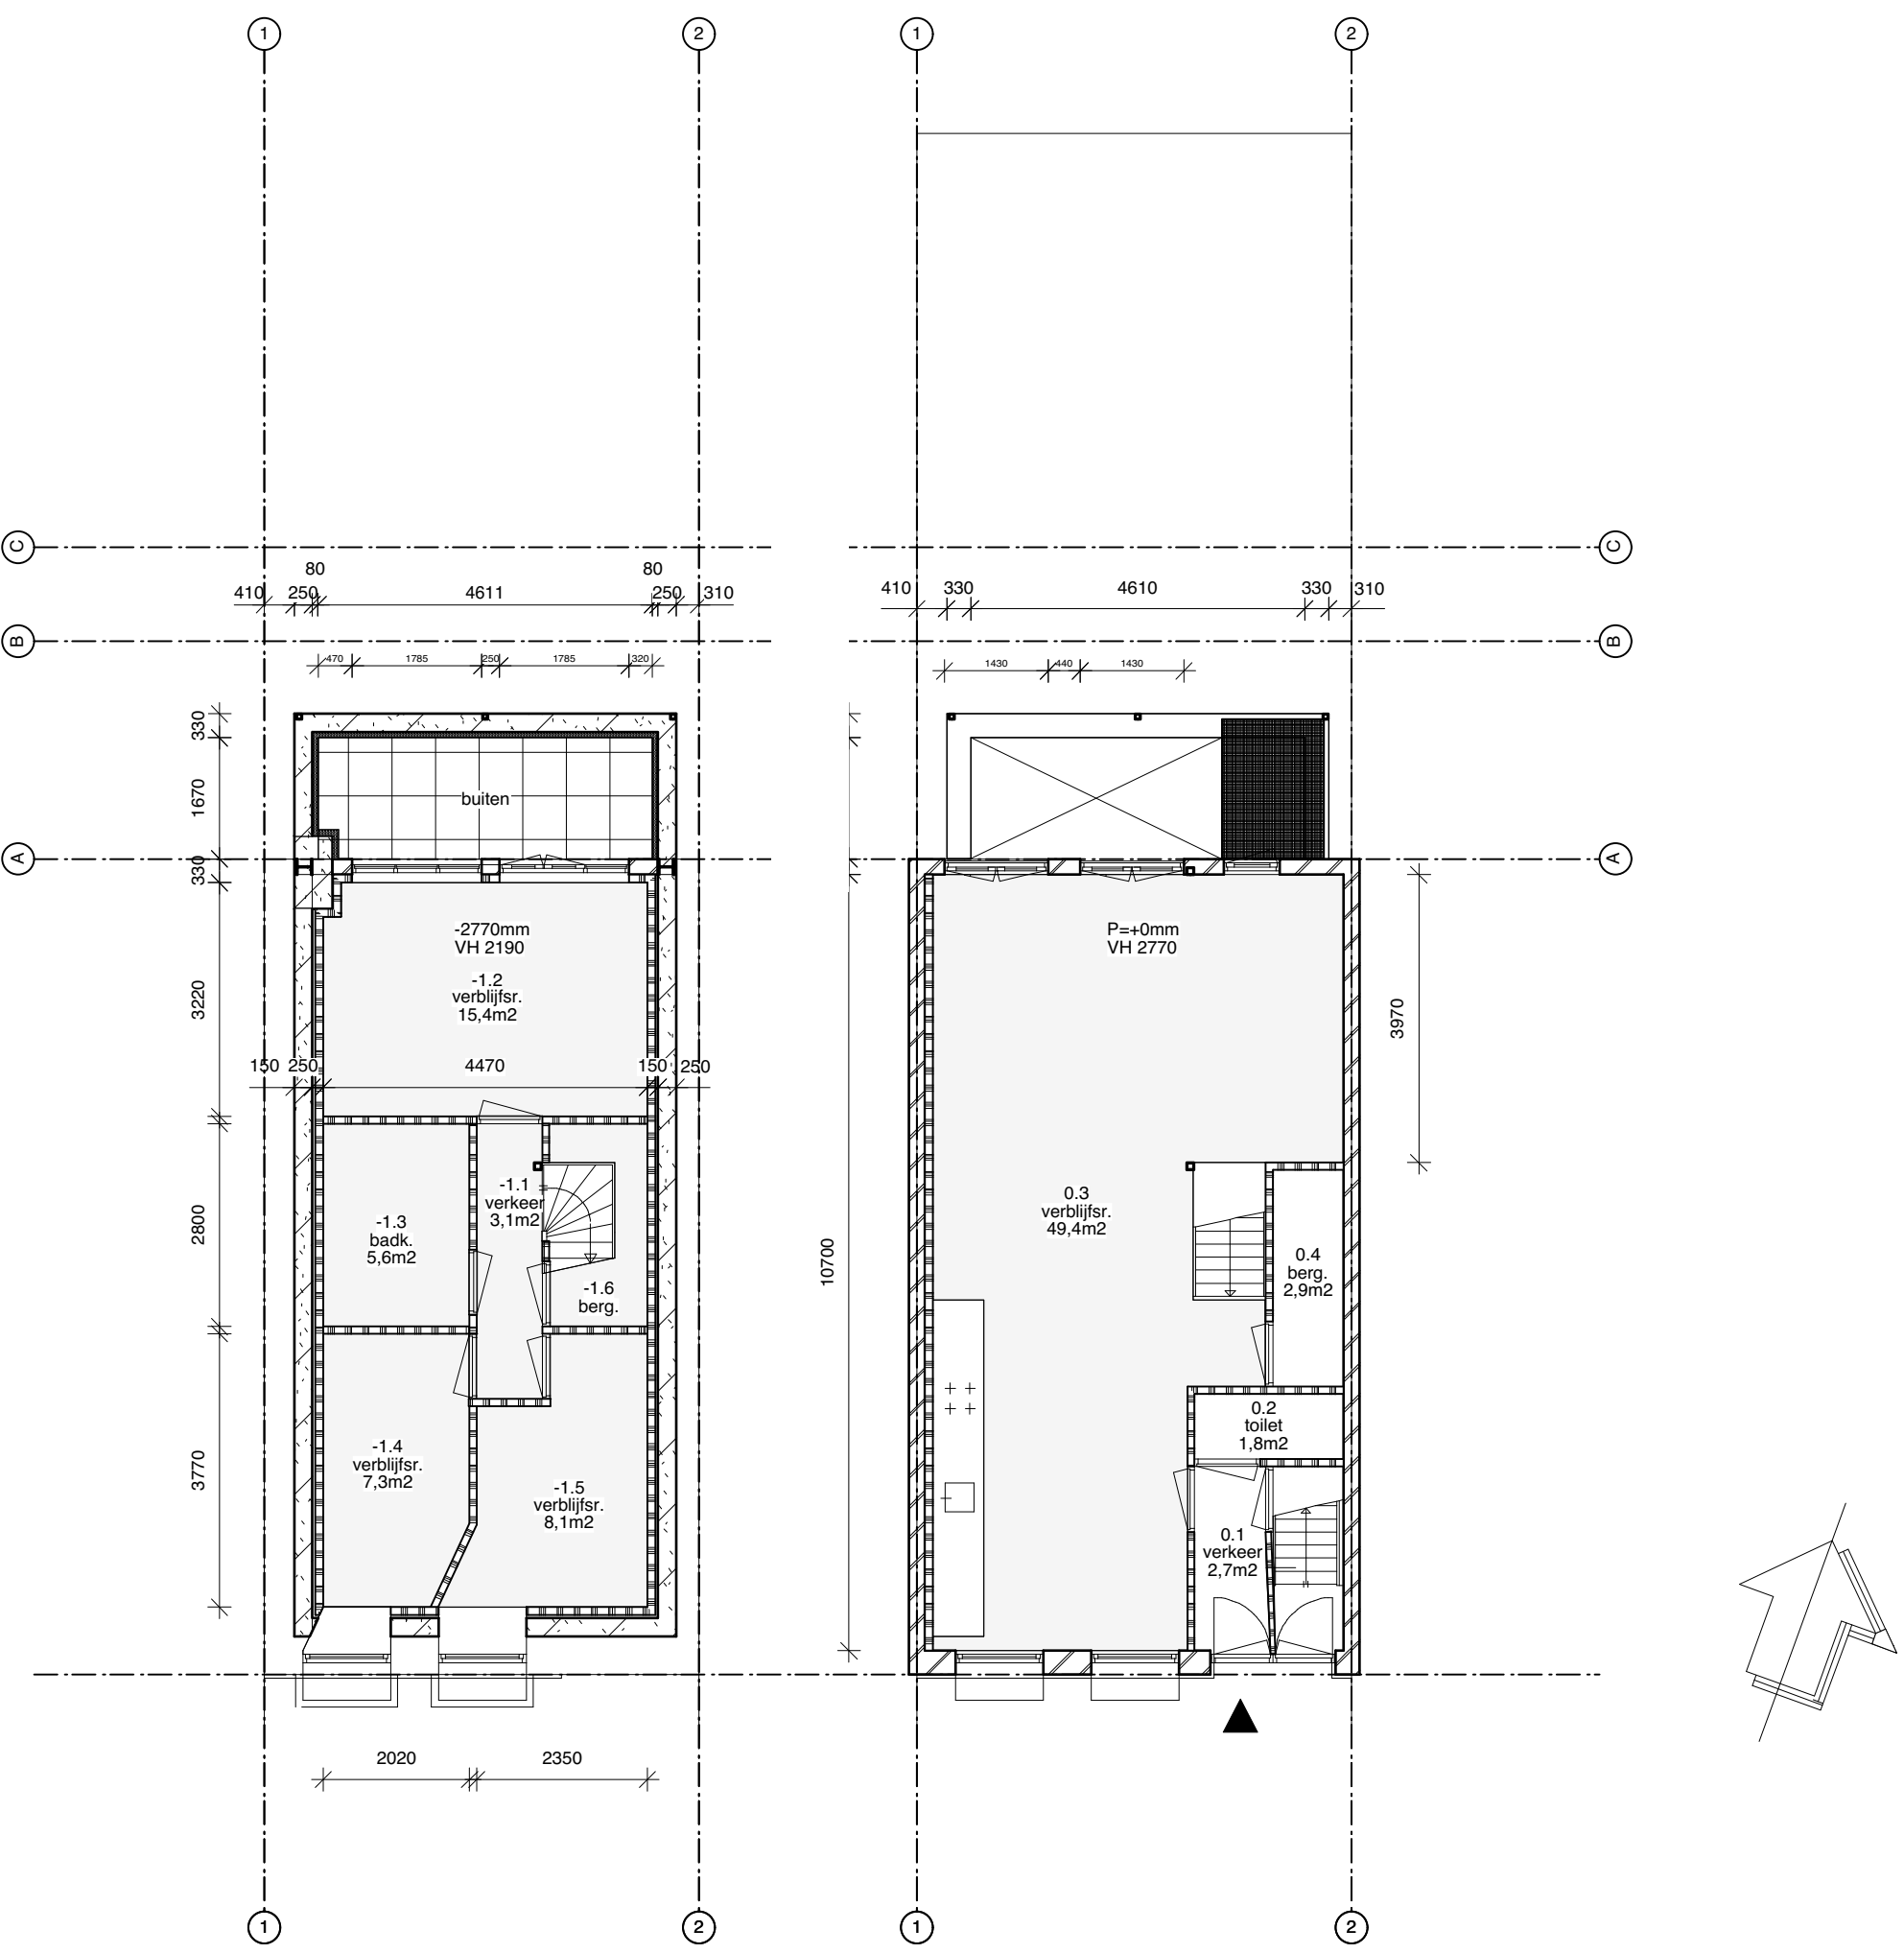

SOUTERRAIN
BESTAAND


BEL-ETAGE
BESTAAND

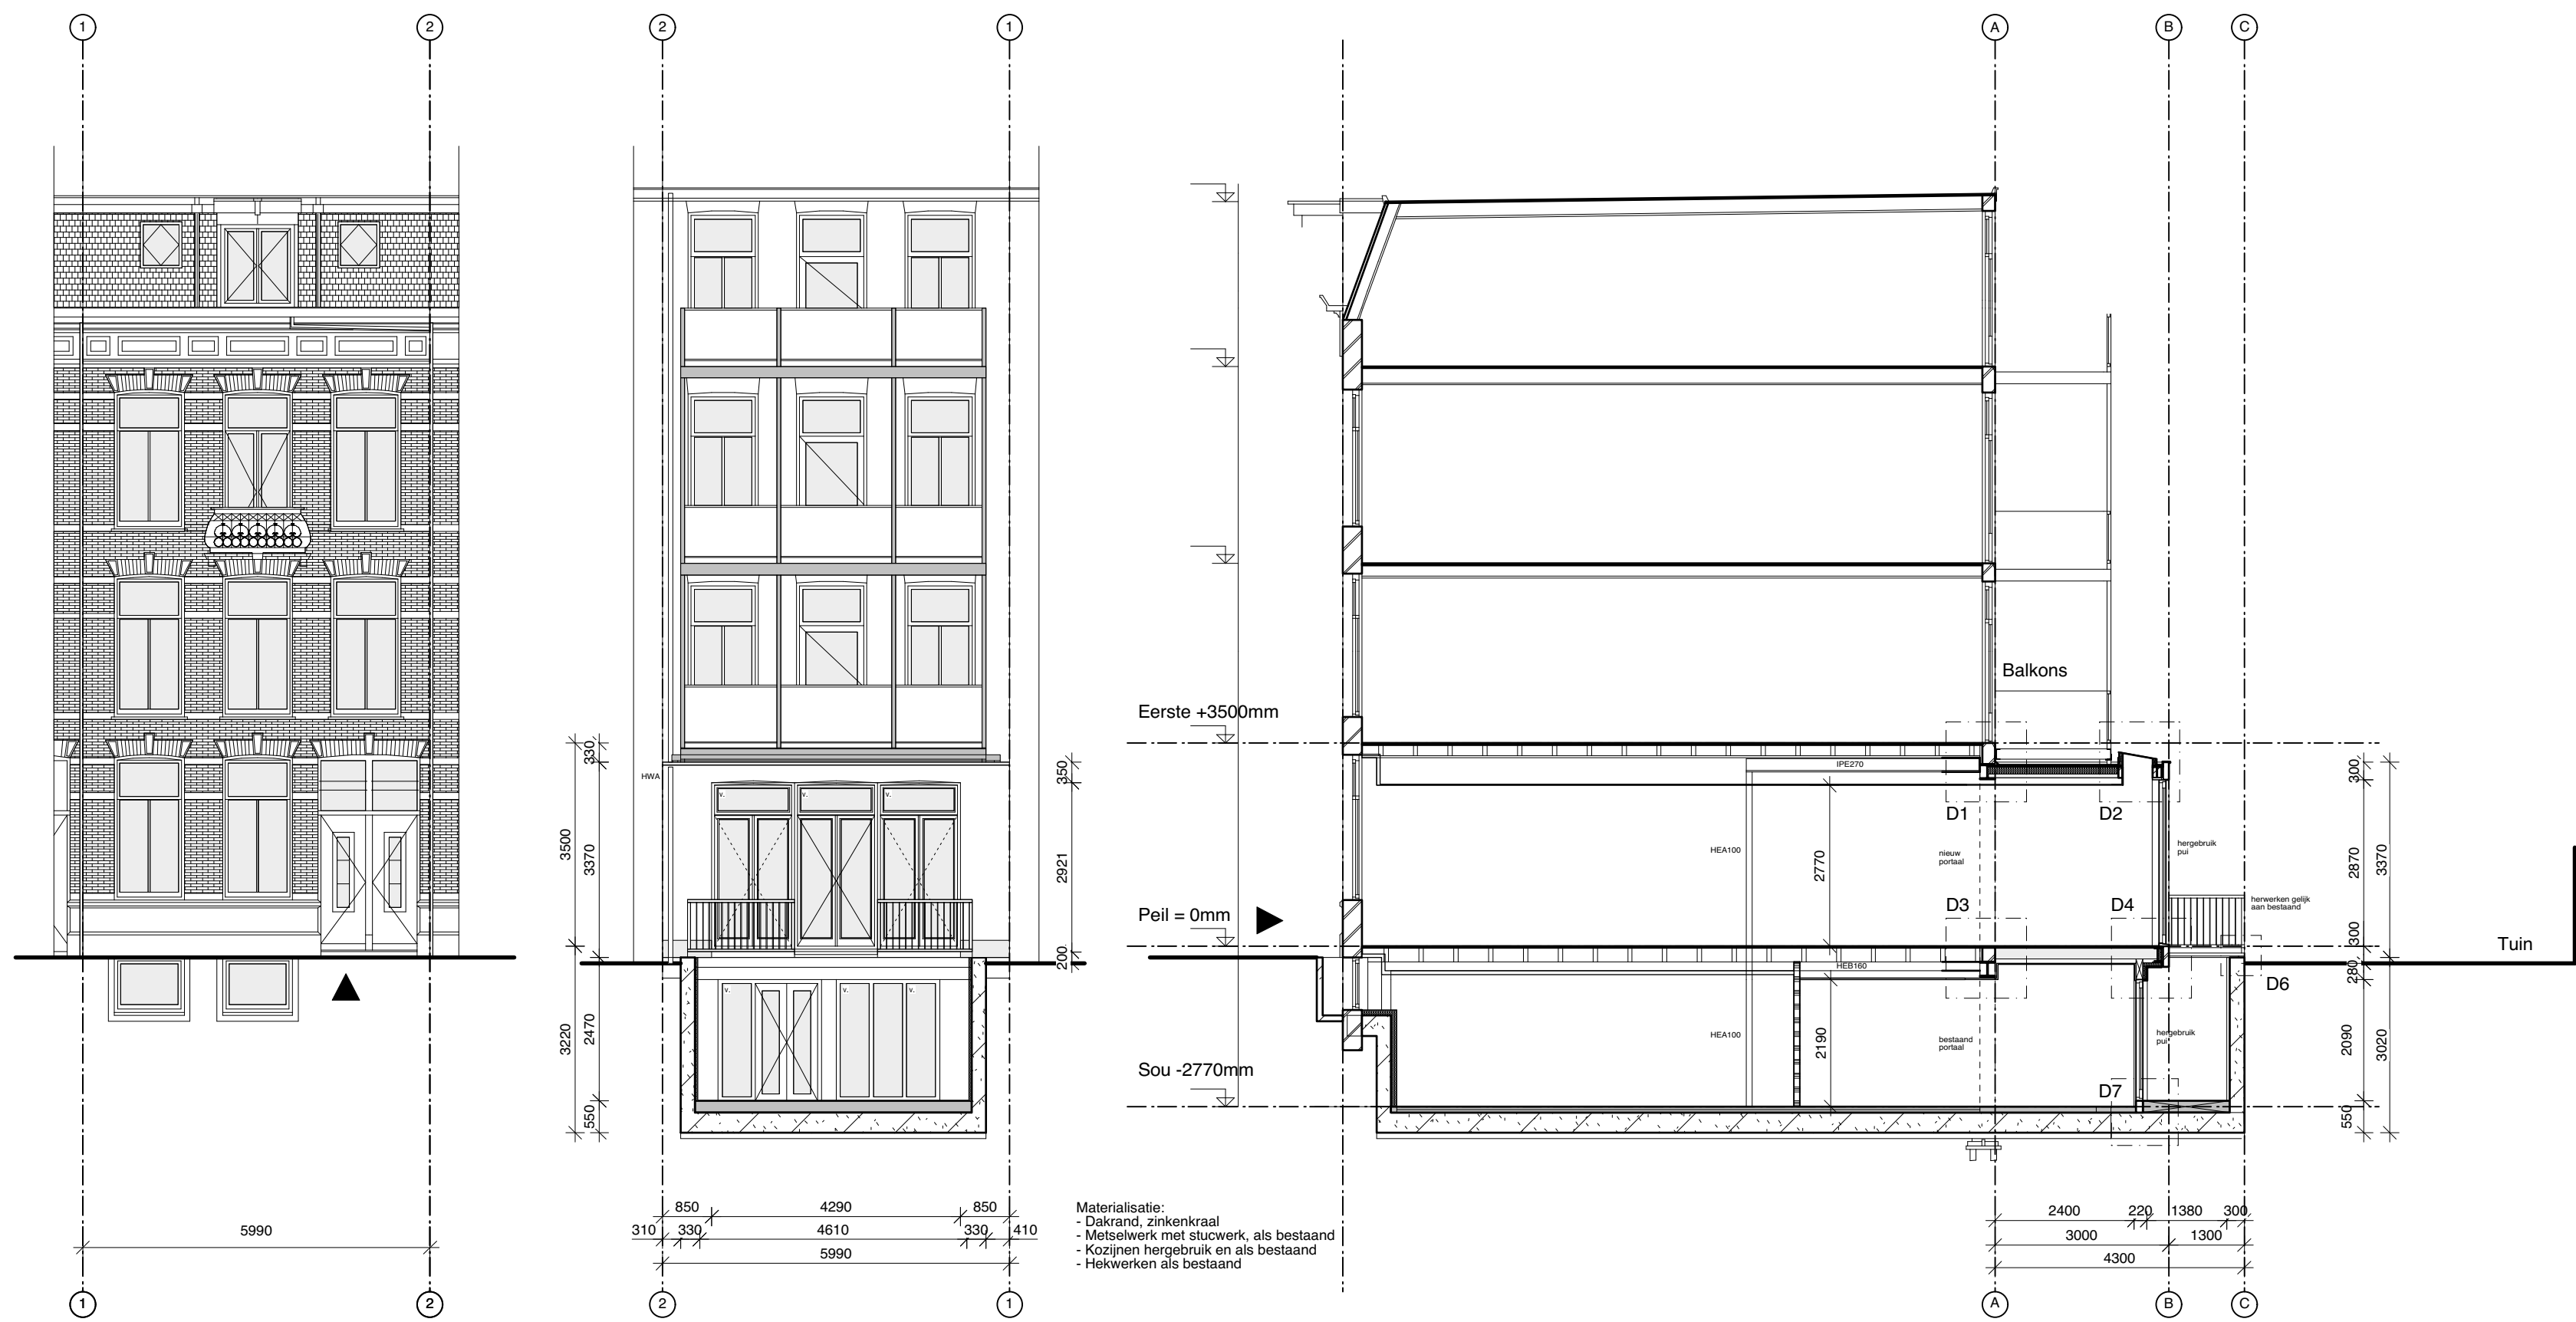

VOORGEVEL
NIEUW


ACHTERGEVEL
NIEUW

DOORSNEDE
NIEUW

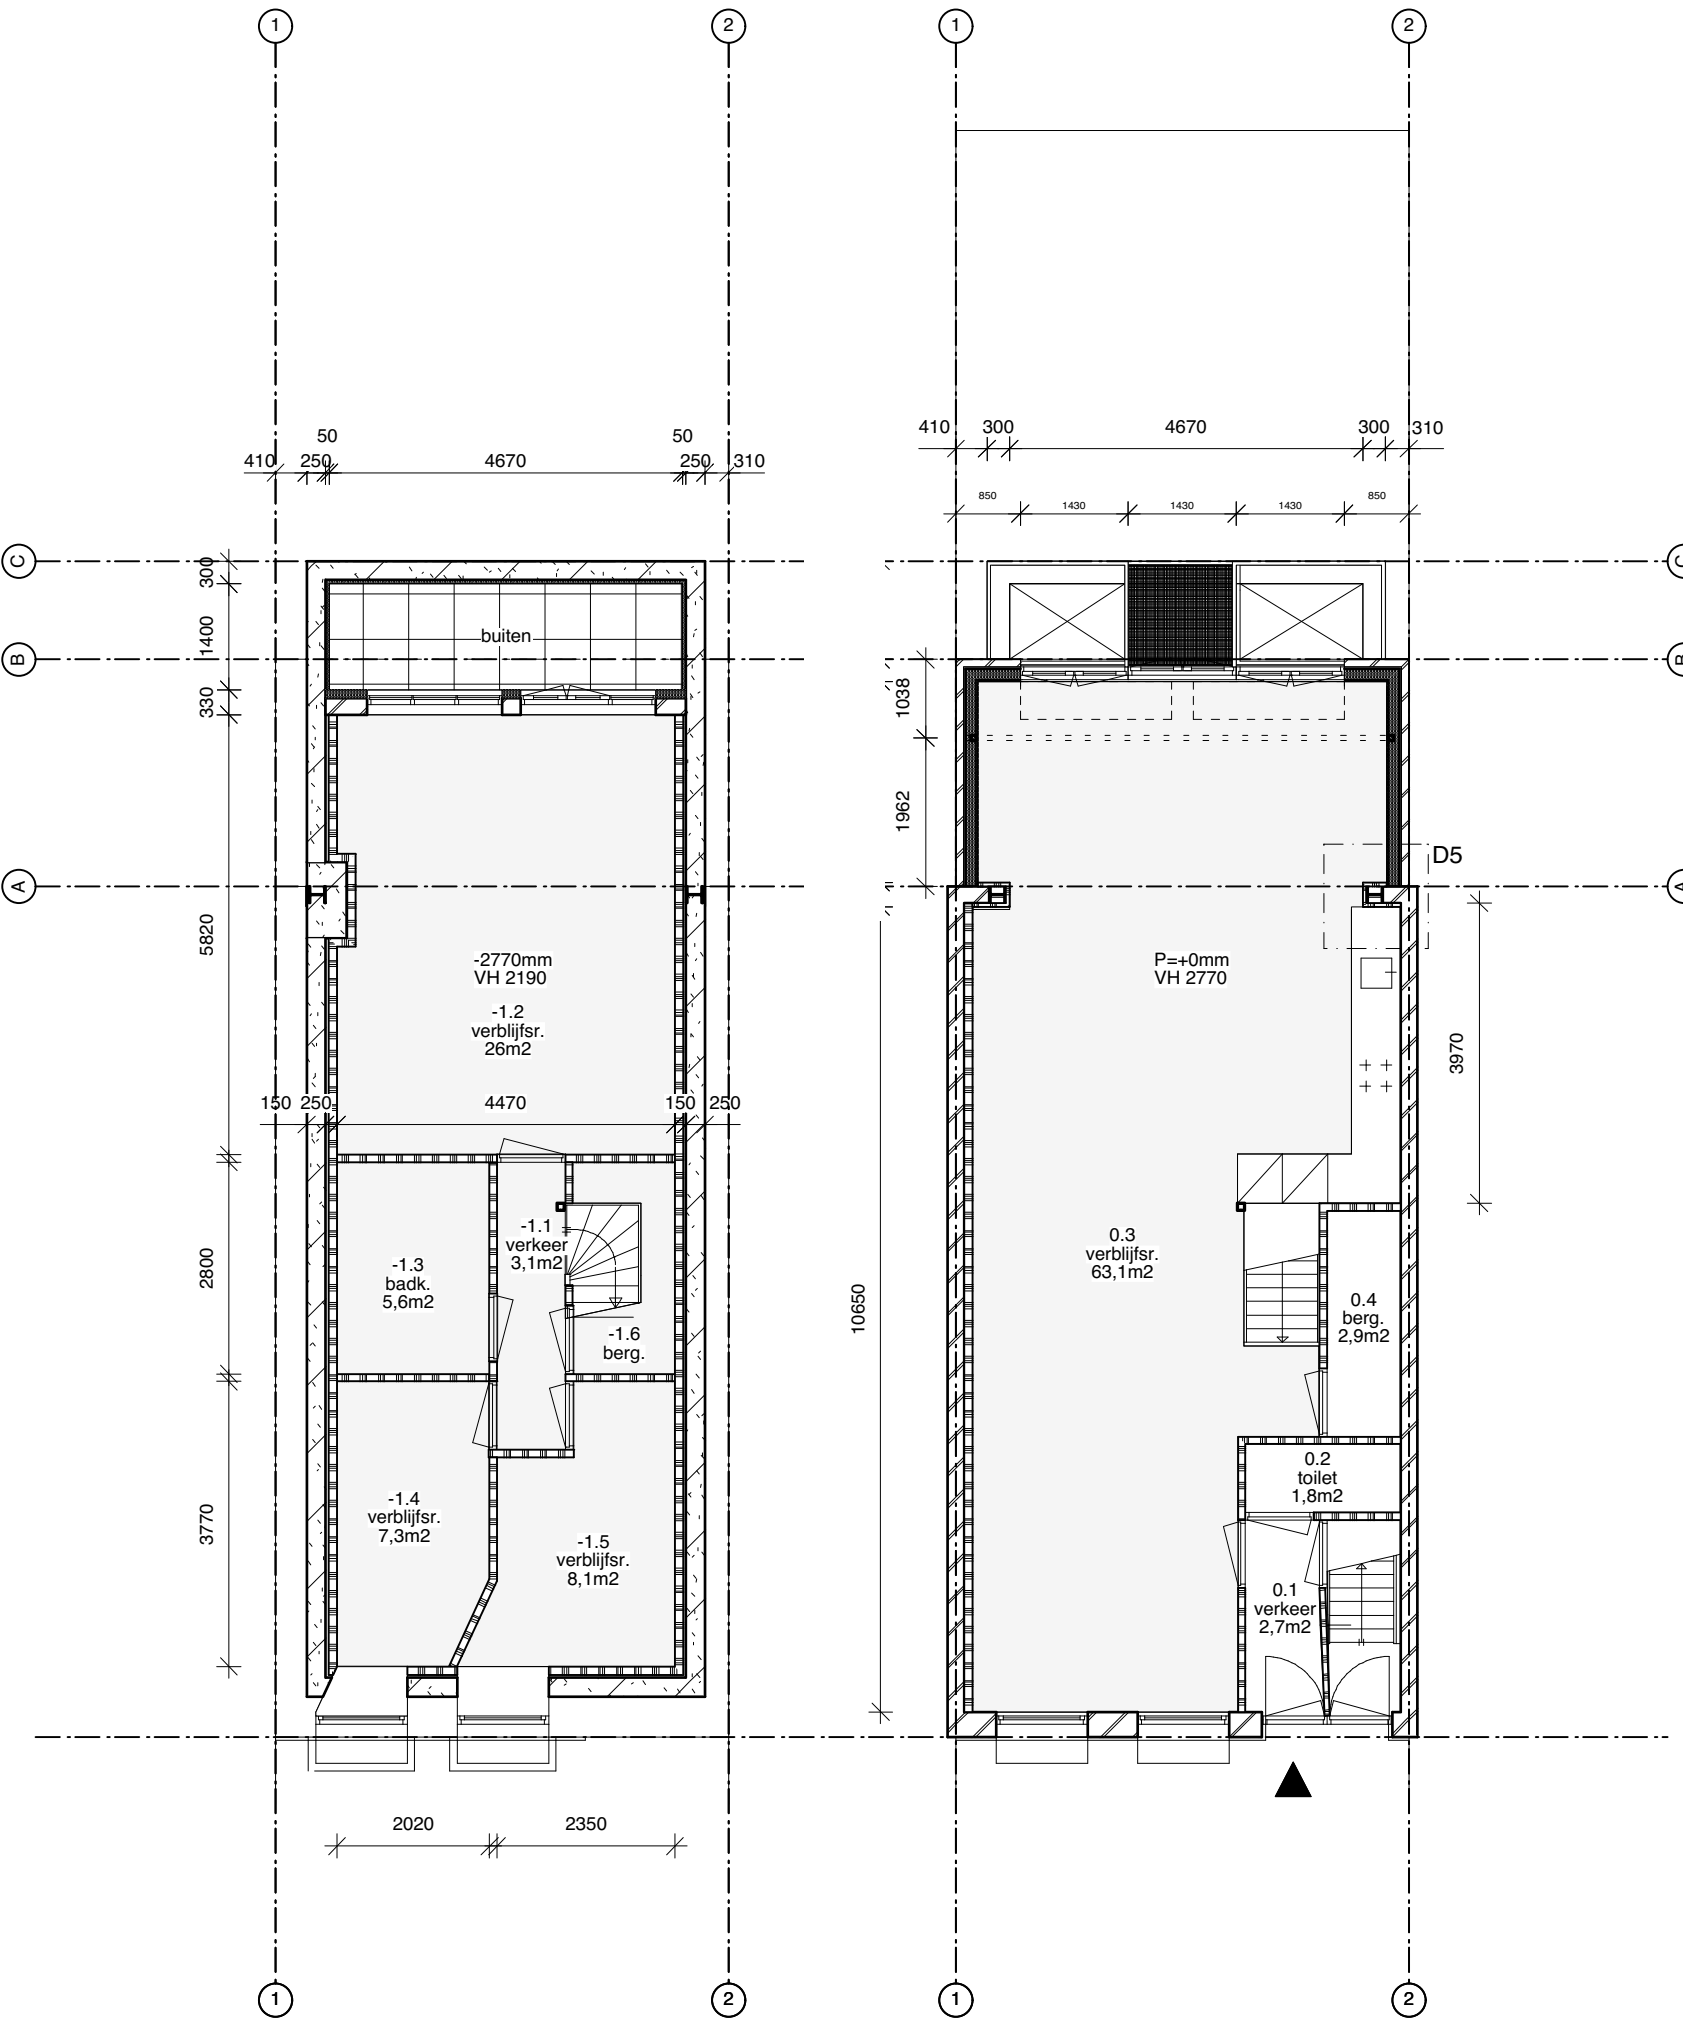

SOUTERRAIN
NIEUW


BEL-ETAGE
NIEUW

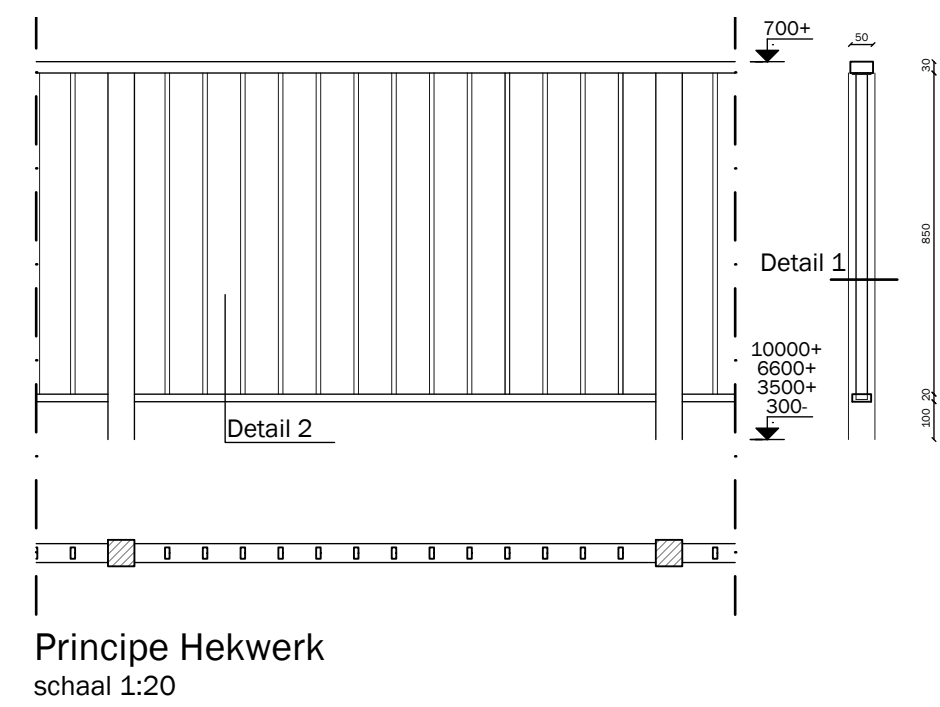


Principe Hekwerk
schaal 1:20

Detail 1
schaal 1:10

Hekwerken, als bestaand

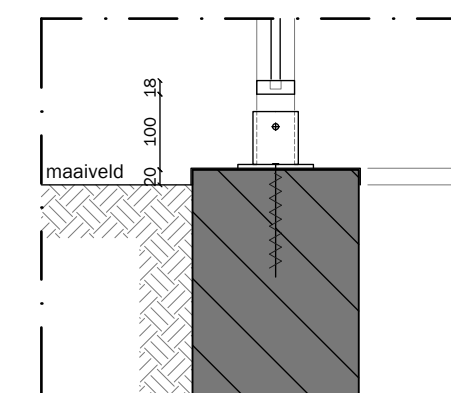


D6

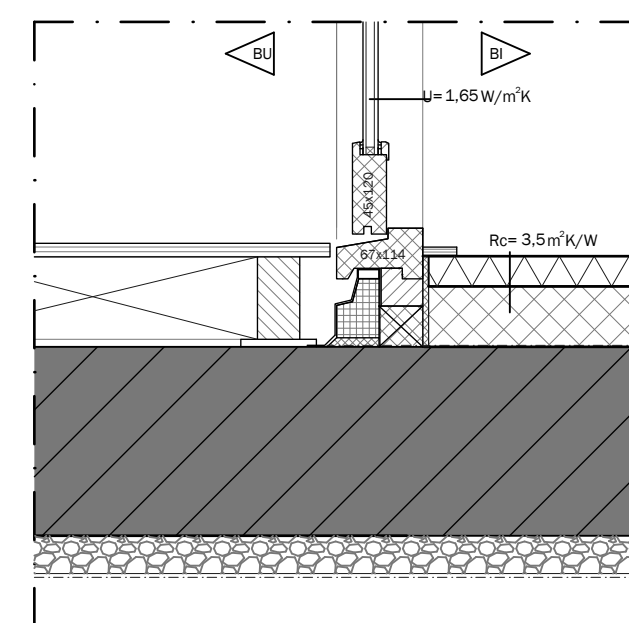


D7


schaal
1:10

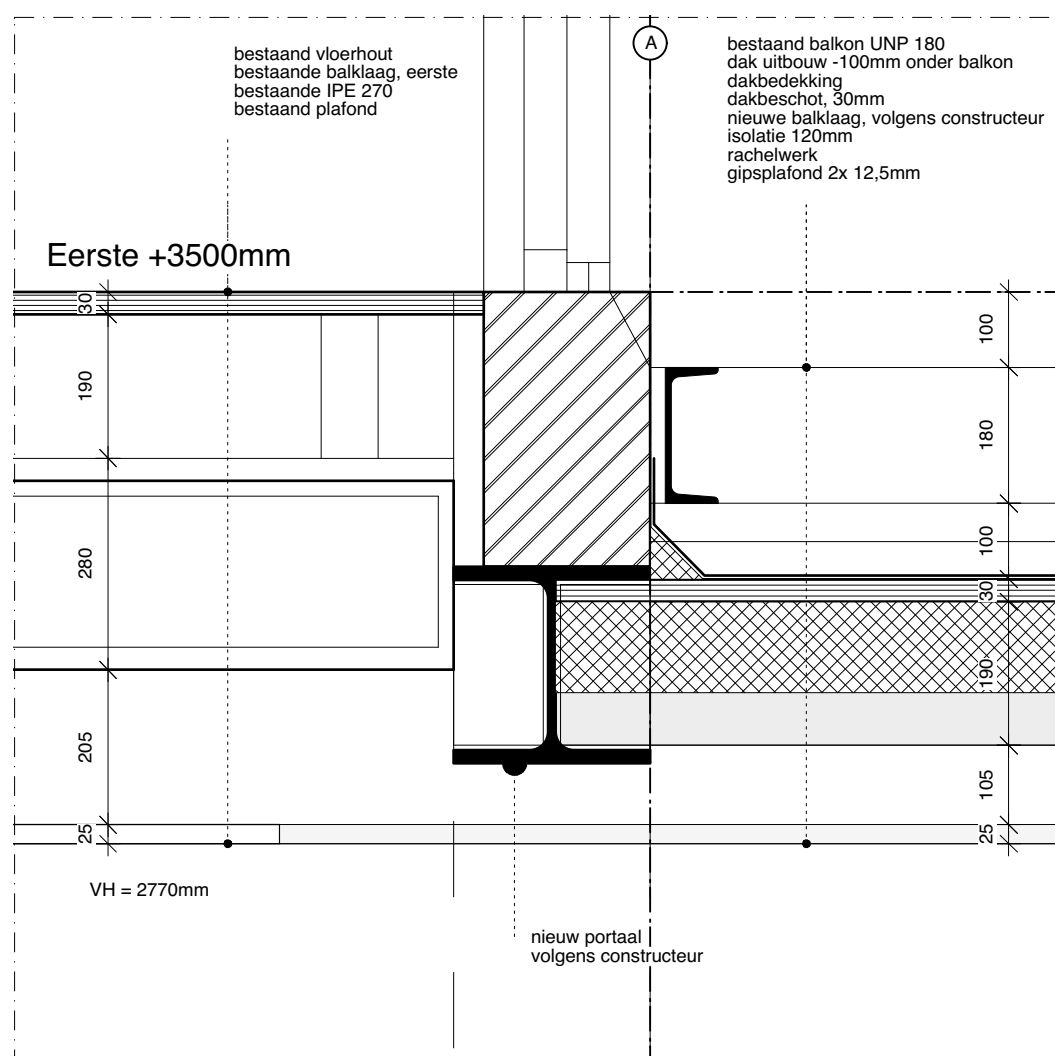


D1

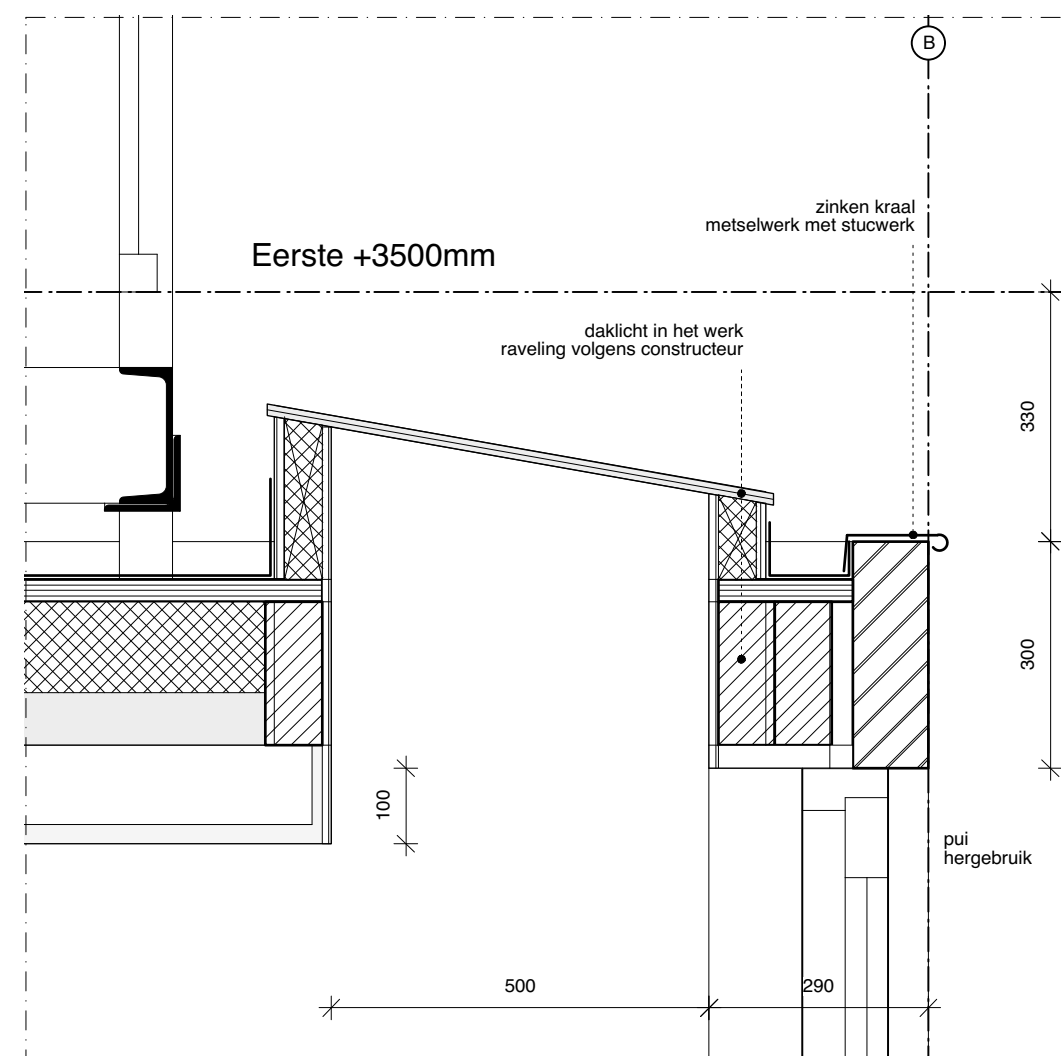


D2

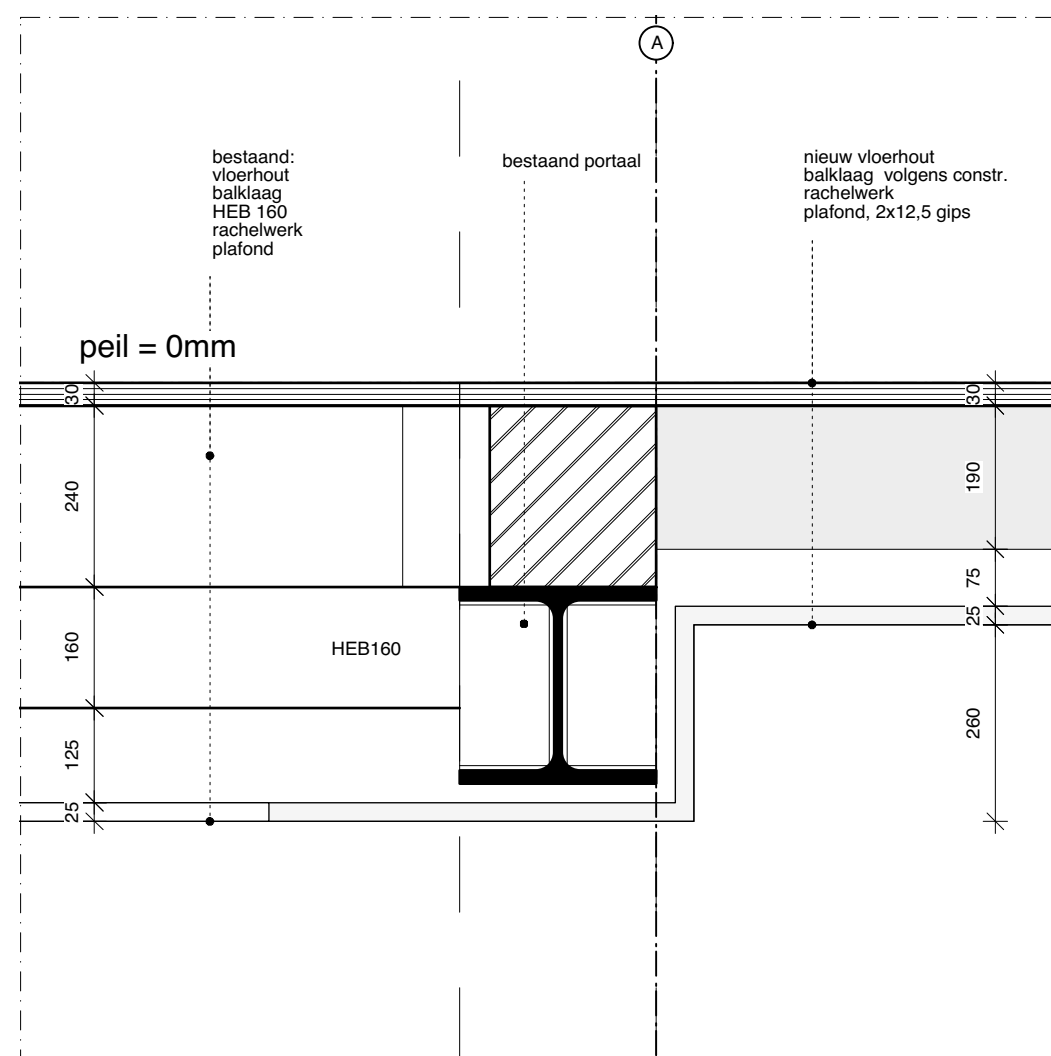

D3

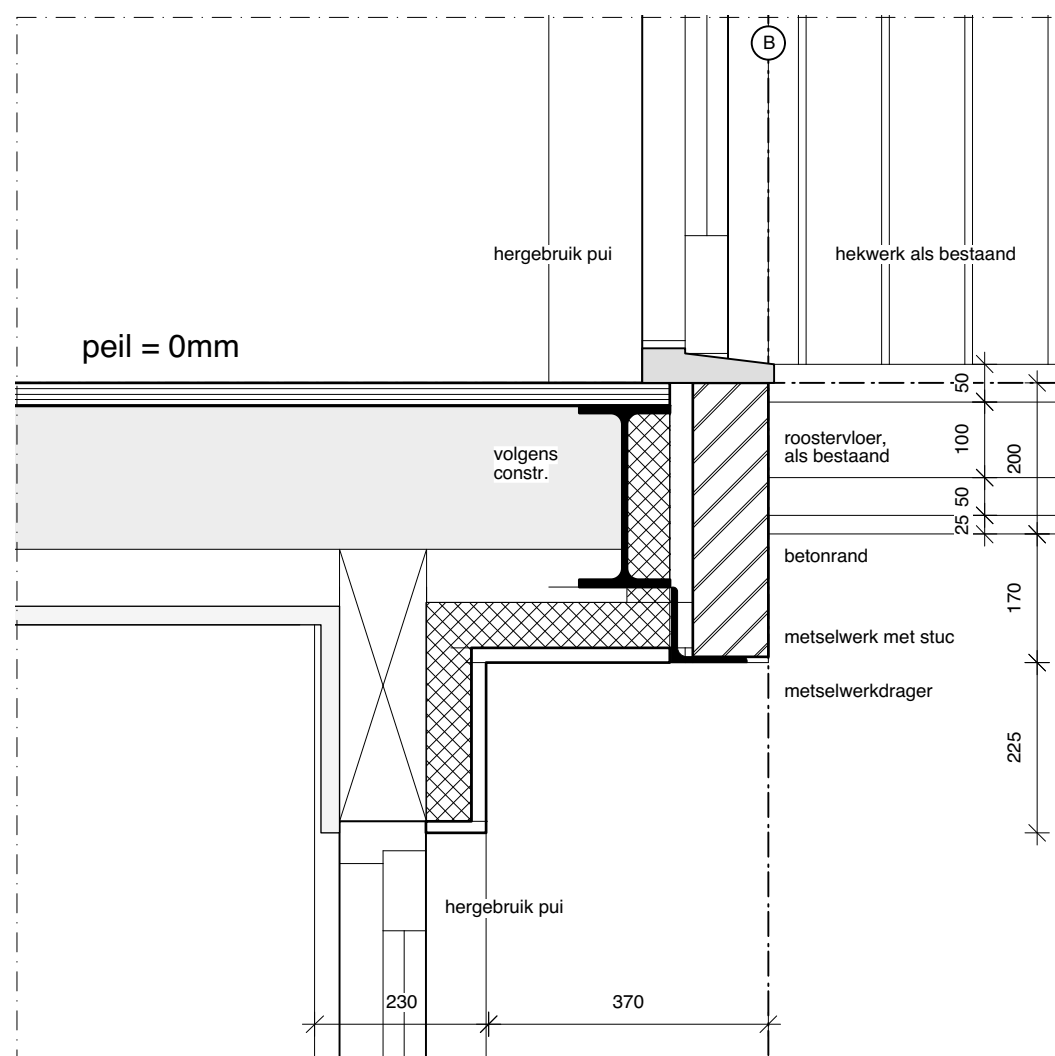

D4

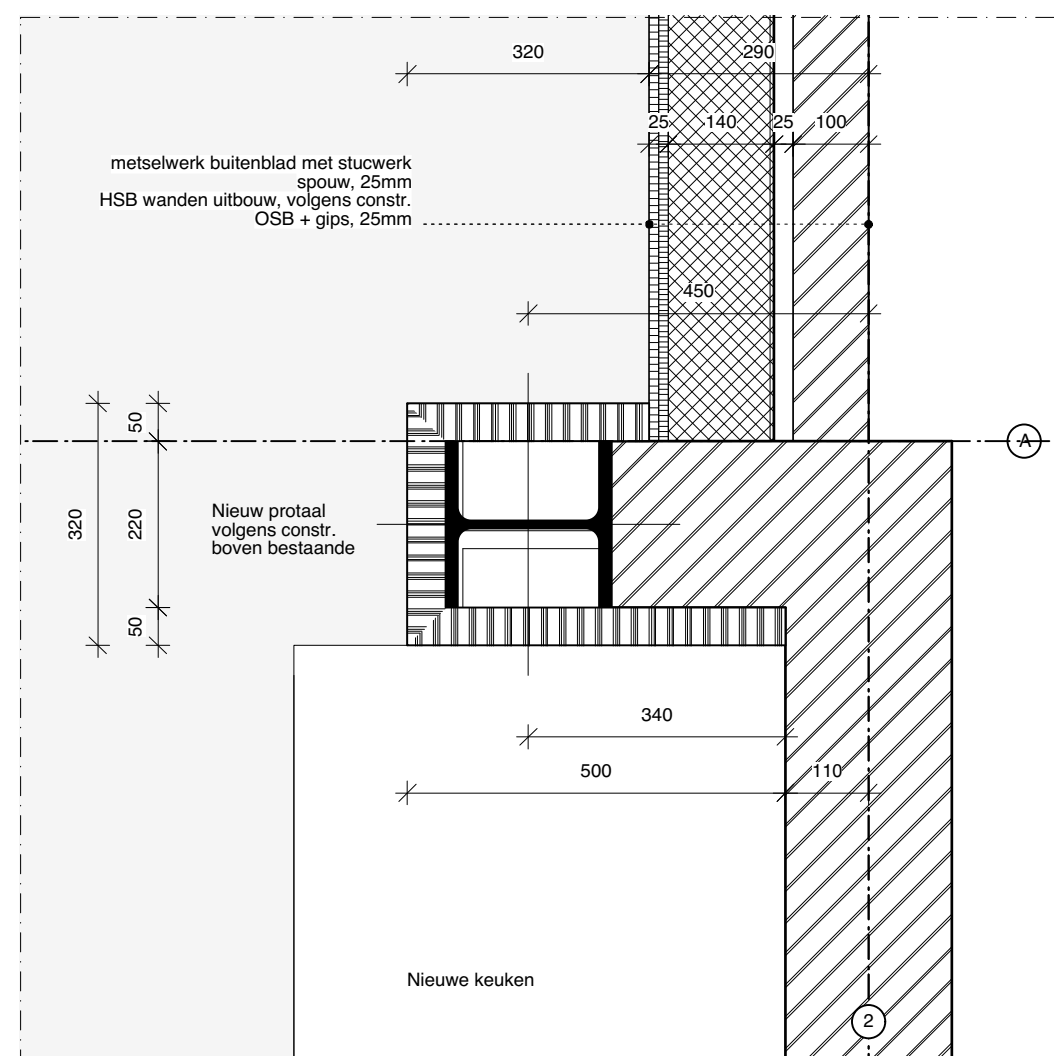


D5 - horizontaal

Omgevingsvergunning: Eerste Helmerstraat 130 HS



Foto's bestaande situatie

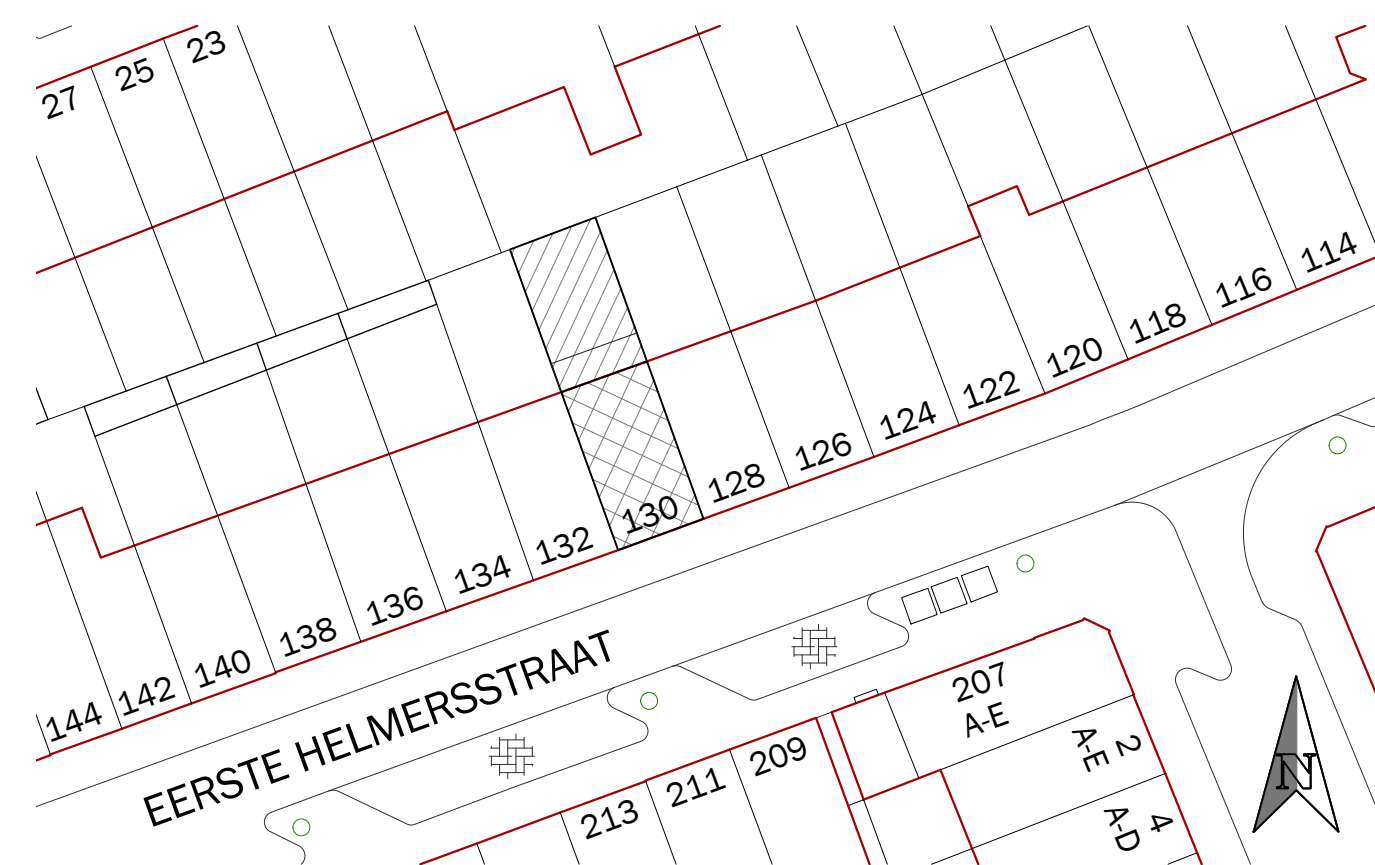

Situatie 1: 500
kastiek gem. - Amsterdam

BEREKENINGEN/RUIMTENUMMERS/OPMERKINGEN:

Ruimteberekening:

N.v.t. N.v.t.

Gebruiksfunctie:
















MAATVOERING IN HET WERK CONTROLEREN

CONSTRUCTIE VOLGENS OPGAAF CONSTRUCTEUR

Eerste Helmerstraat 130H

1700

Wijziging F

Wijziging E

Wijziging D

Wijziging C

Wijziging B

Wijziging A

Datum

Schaal

Omgevingsvergunning