

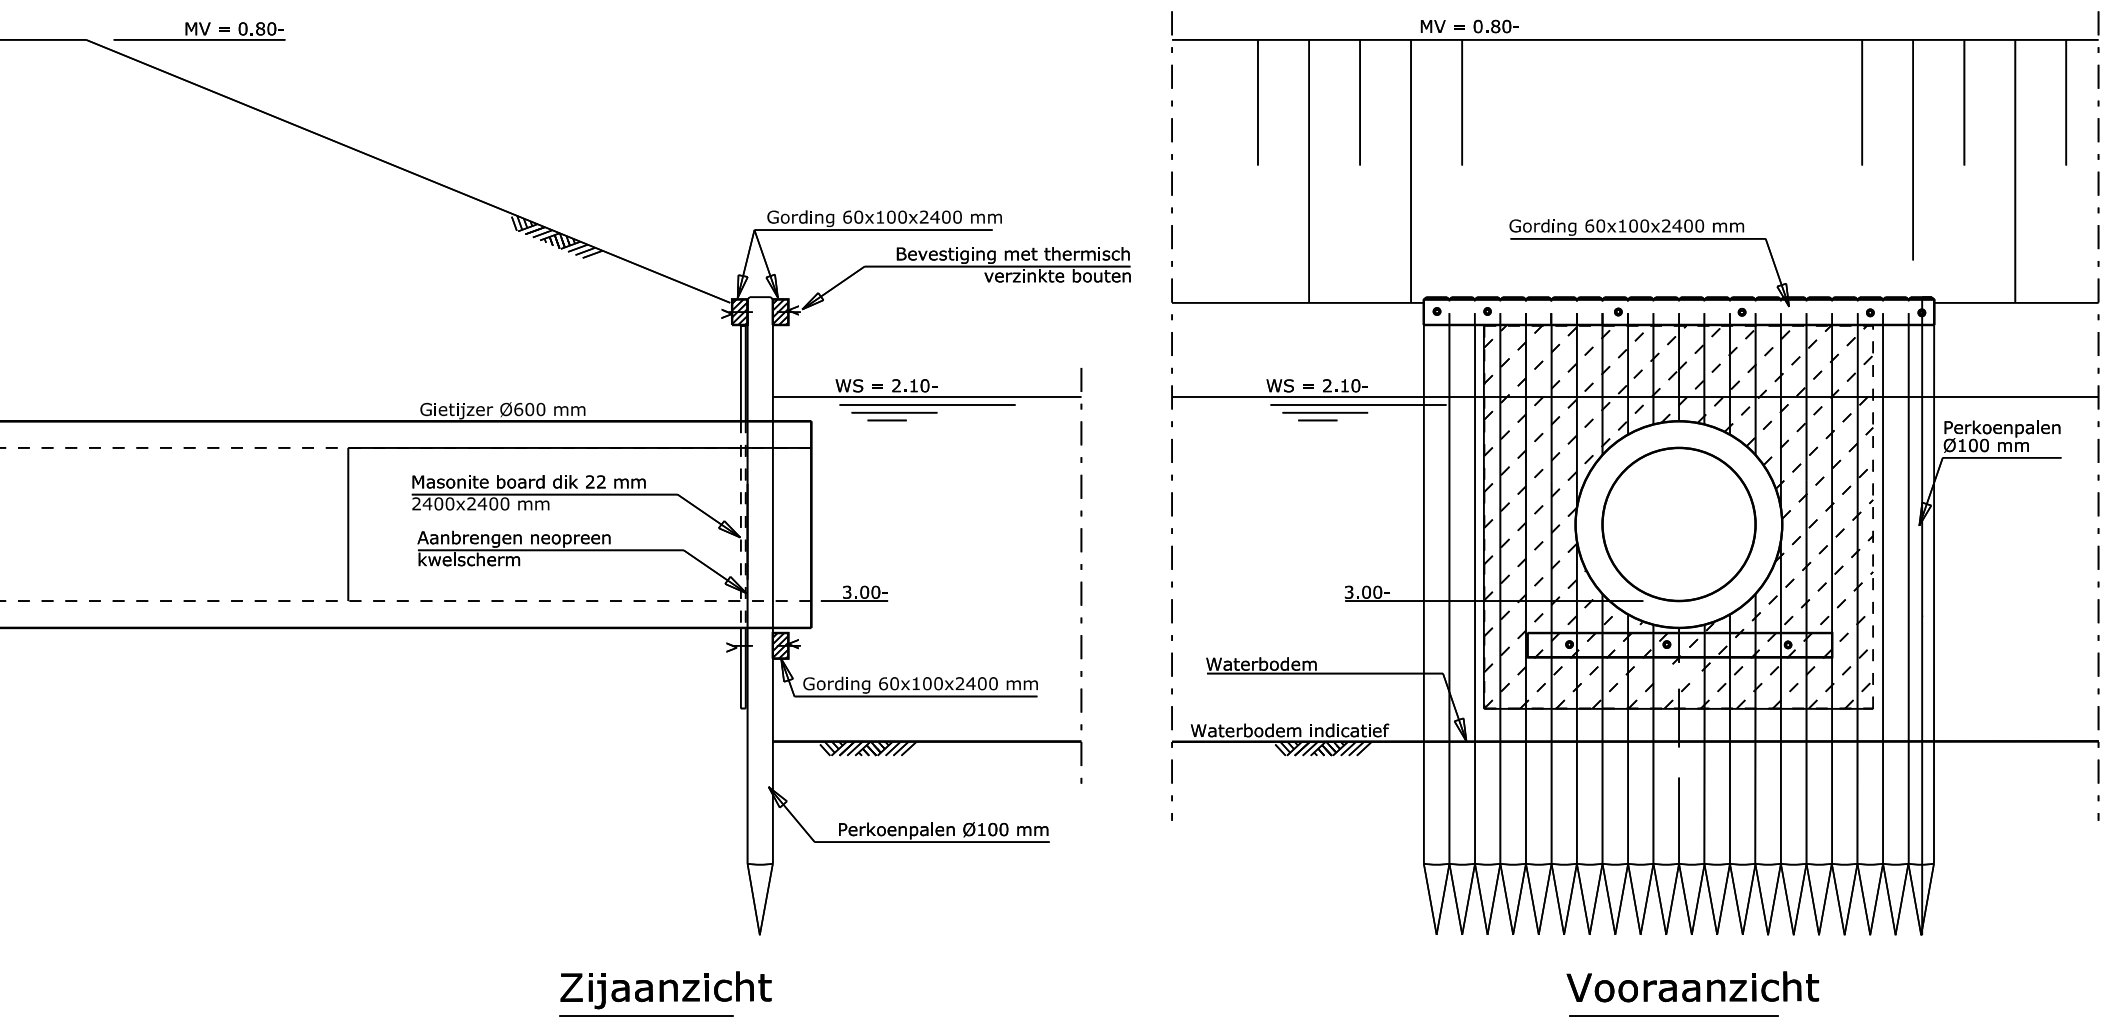


PRINCIPEDETAIL REGENWATERUITLAAT

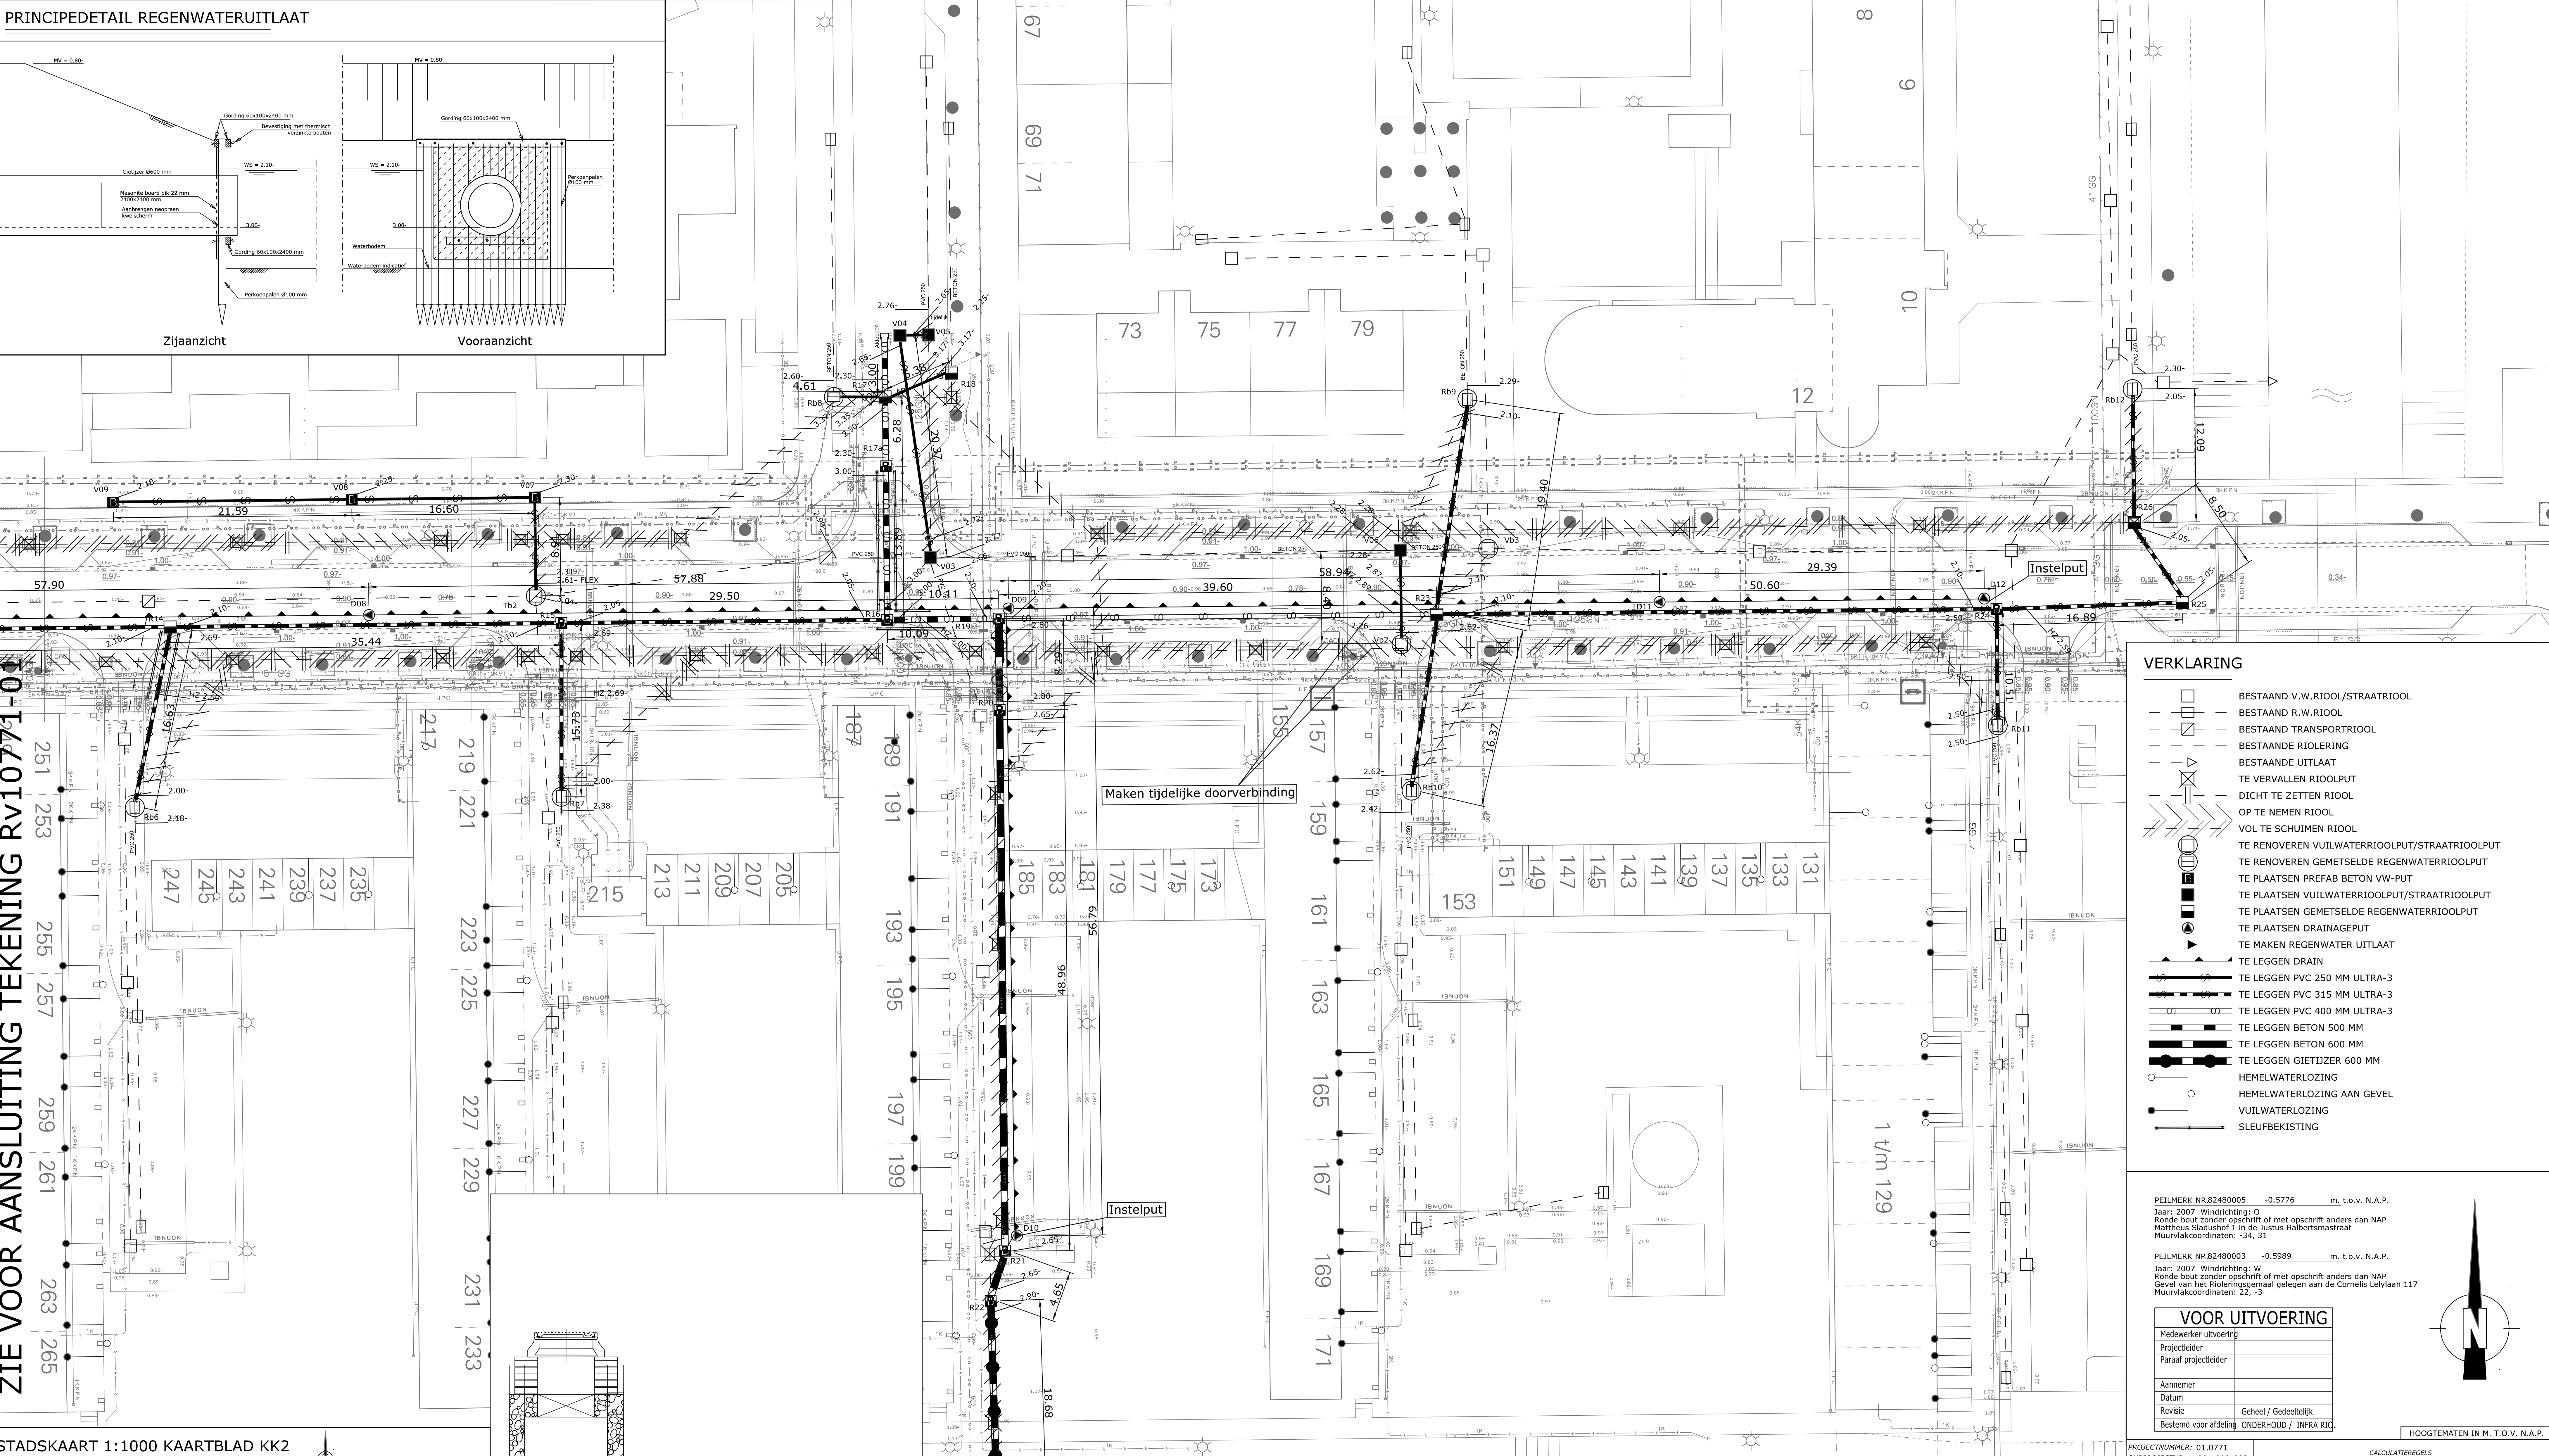

10-147016V GININEKEL GNIINTSNAV ROOA EIZ

STADSKAART 1:1000 KAARTBLAD KK2

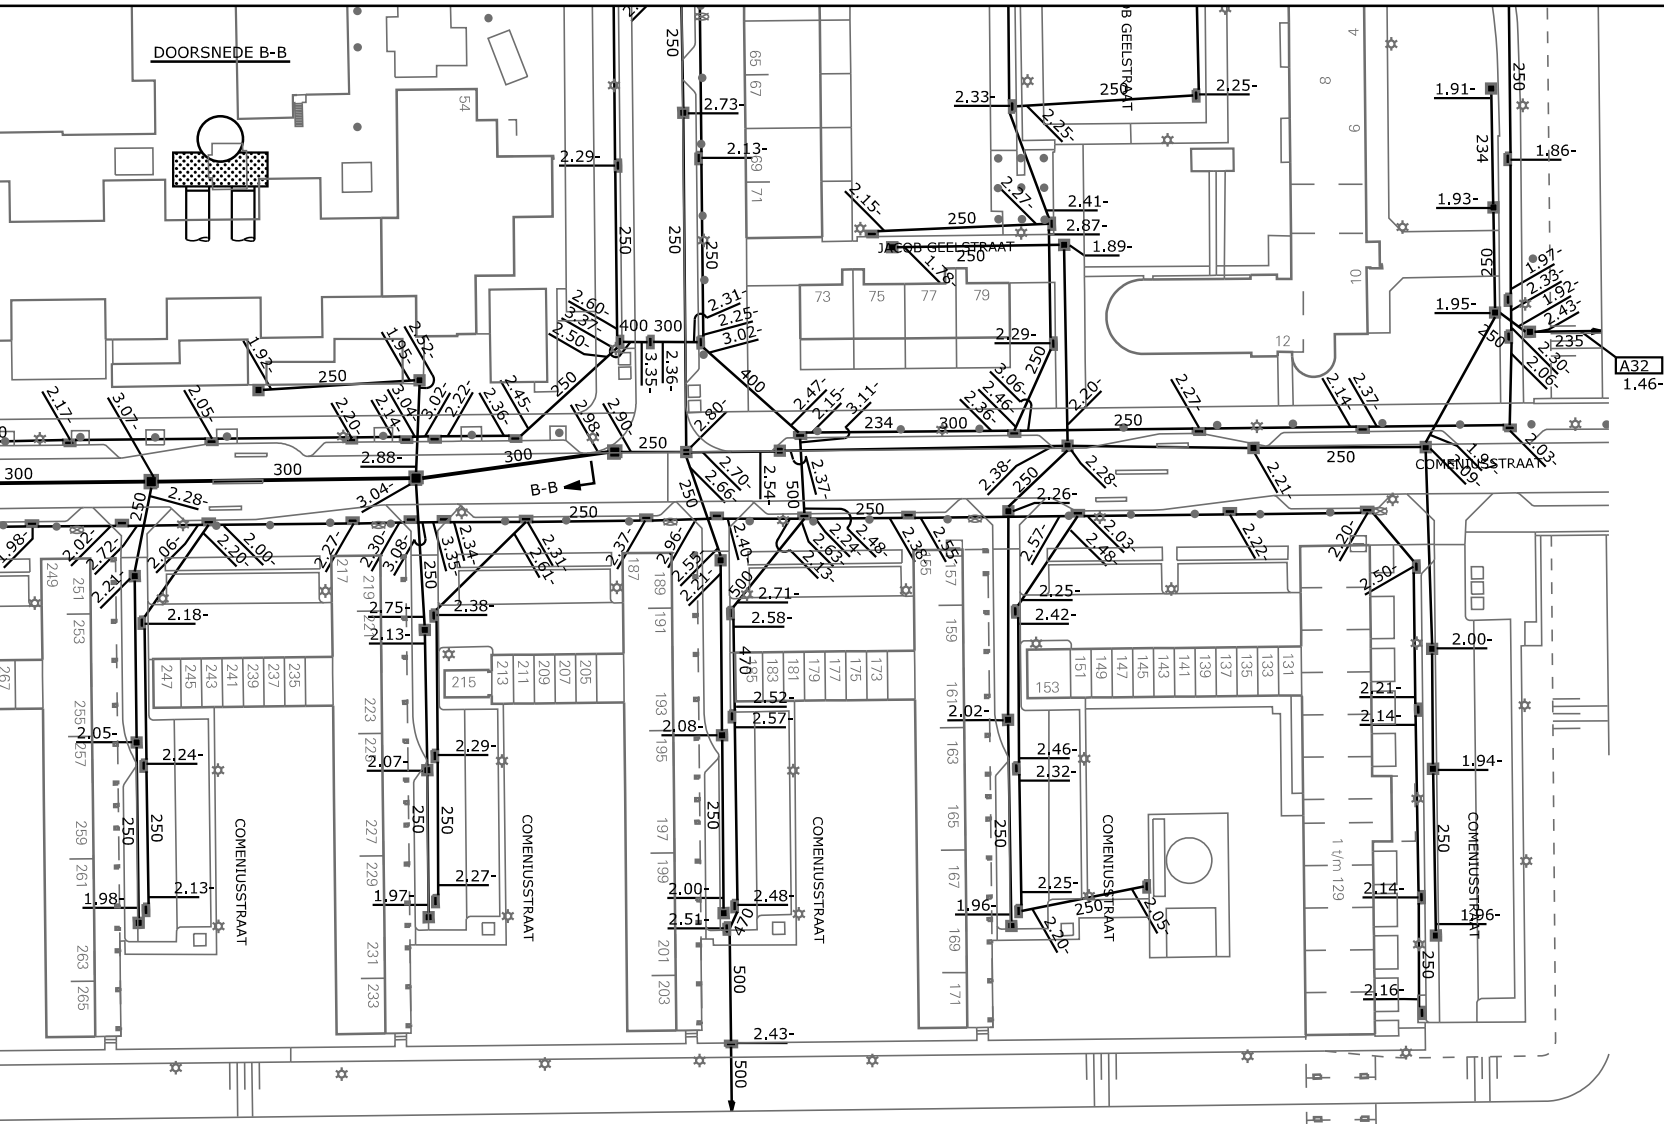

VERKLARING


- BESTAAND V.W.RIOOL/STRAATRIOOL
- BESTAAND R.W.RIOOL
- BESTAAND TRANSPORTRIOOL
- BESTAANDE RIOLERING
- BESTAANDE UITLAAT
- TE VERVALLEN RIOOLPUT
- DICHT TE ZETTEN RIOOL
- OP TE NEMEN RIOOL
- VOL TE SCHUIVEN RIOOL
- TE RENOVEREN VUILWATERRIOOLPUT/STRAATRIOOLPUT
- TE RENOVEREN GEMETSELDE REGENWATERRIOOLPUT
- TE PLAATSEN PREFAB BETON VW-PUT
- TE PLAATSEN VUILWATERRIOOLPUT/STRAATRIOOLPUT
- TE PLAATSEN GEMETSELDE REGENWATERRIOOLPUT
- TE PLAATSEN DRAINAGEPUT
- TE MAKEN REGENWATER UITLAAT
- TE LEGGEN DRAIN
- TE LEGGEN PVC 250 MM ULTRA-3
- TE LEGGEN PVC 315 MM ULTRA-3
- TE LEGGEN PVC 400 MM ULTRA-3
- TE LEGGEN BETON 500 MM
- TE LEGGEN BETON 600 MM
- TE LEGGEN GIETIJZER 600 MM
- HEMELWATERLOZING
- HEMELWATERLOZING AAN GEVEL
- VUILWATERLOZING
- SLEUFBEKISTING

PEILMERK NR.82480005 -0.5776 m. t.o.v. N.A.P.  
Jaar: 2007 Windrichting: O  
Ronde bout zonder opschrift of met opschrift anders dan NAP  
Mattheus Sledusht 3 in de Justus Halbertsmastraat  
Muurvlakcoördinaten: -34, 31

PEILMERK NR.82480003 -0.5989 m. t.o.v. N.A.P.  
Jaar: 2007 Windrichting: W  
Ronde bout zonder opschrift of met opschrift anders dan NAP  
Gevel van het Rioleringsgebied getoet aan de Cornelis Lelylaan 117  
Muurvlakcoördinaten: 22, -3

VOOR UITVOERING

Medewerker uitvoering	
Projectleider	
Paraf projectleider	
Aannemer	
Datum	
Revisie	Geheel / Gedeeltelijk
Bestemd voor afdeling	ONDERHOUD / INFRA RIOL.

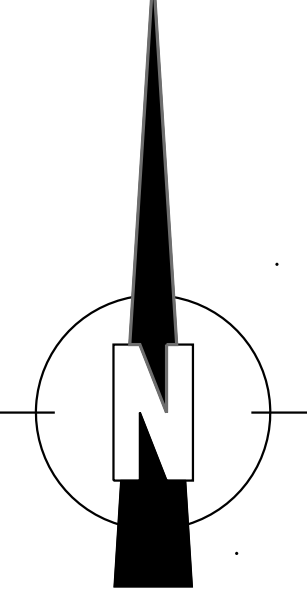

PROJECTNUMMER: 01.0771  
SUBPROJECTNUMMER: 001-002-003  
FAS: 500 533000 410030 440000 441000 443000 490000  
Realisatie

CALCULATIEREGELS

IN BEWERKING

B	23318	DTA wijziging	RvRk				
A	240717	DIV. WIJZIGINGEN	NS	RvG			
WIJZ.	D.D.	OMSCHRIJVING	GET.	GET.	D.D.	OMSCHRIJVING	GET.

**wateronnet**

Leidingwerken  
Infra Riolering

Korte Ouderkerkerdijk 7  
1096 AC Amsterdam

RIOLERINGSDISTRICT: 4 BEMALINGSGEBIED: 116 SCHAAL: 1:200

COMENIUSSTRAAT OOST

Herinrichting

WIJK NR.	1065	STADSKRT.	KK1	COCUWO NR.	20090238
TEK.	GET.	GE.	DATUM		
REVISIE	Nick Staal	RvG	12-07-2017		
File:	T: AW 2 CAD Projecten 10771 40 Voorbereiding				
TEK. NR.	R10771-02				

PRINCIPEDETAIL DRAINAGE - BETREFT INSTELPUTTEN D10 EN D12

