





DOORSNEDE B-B

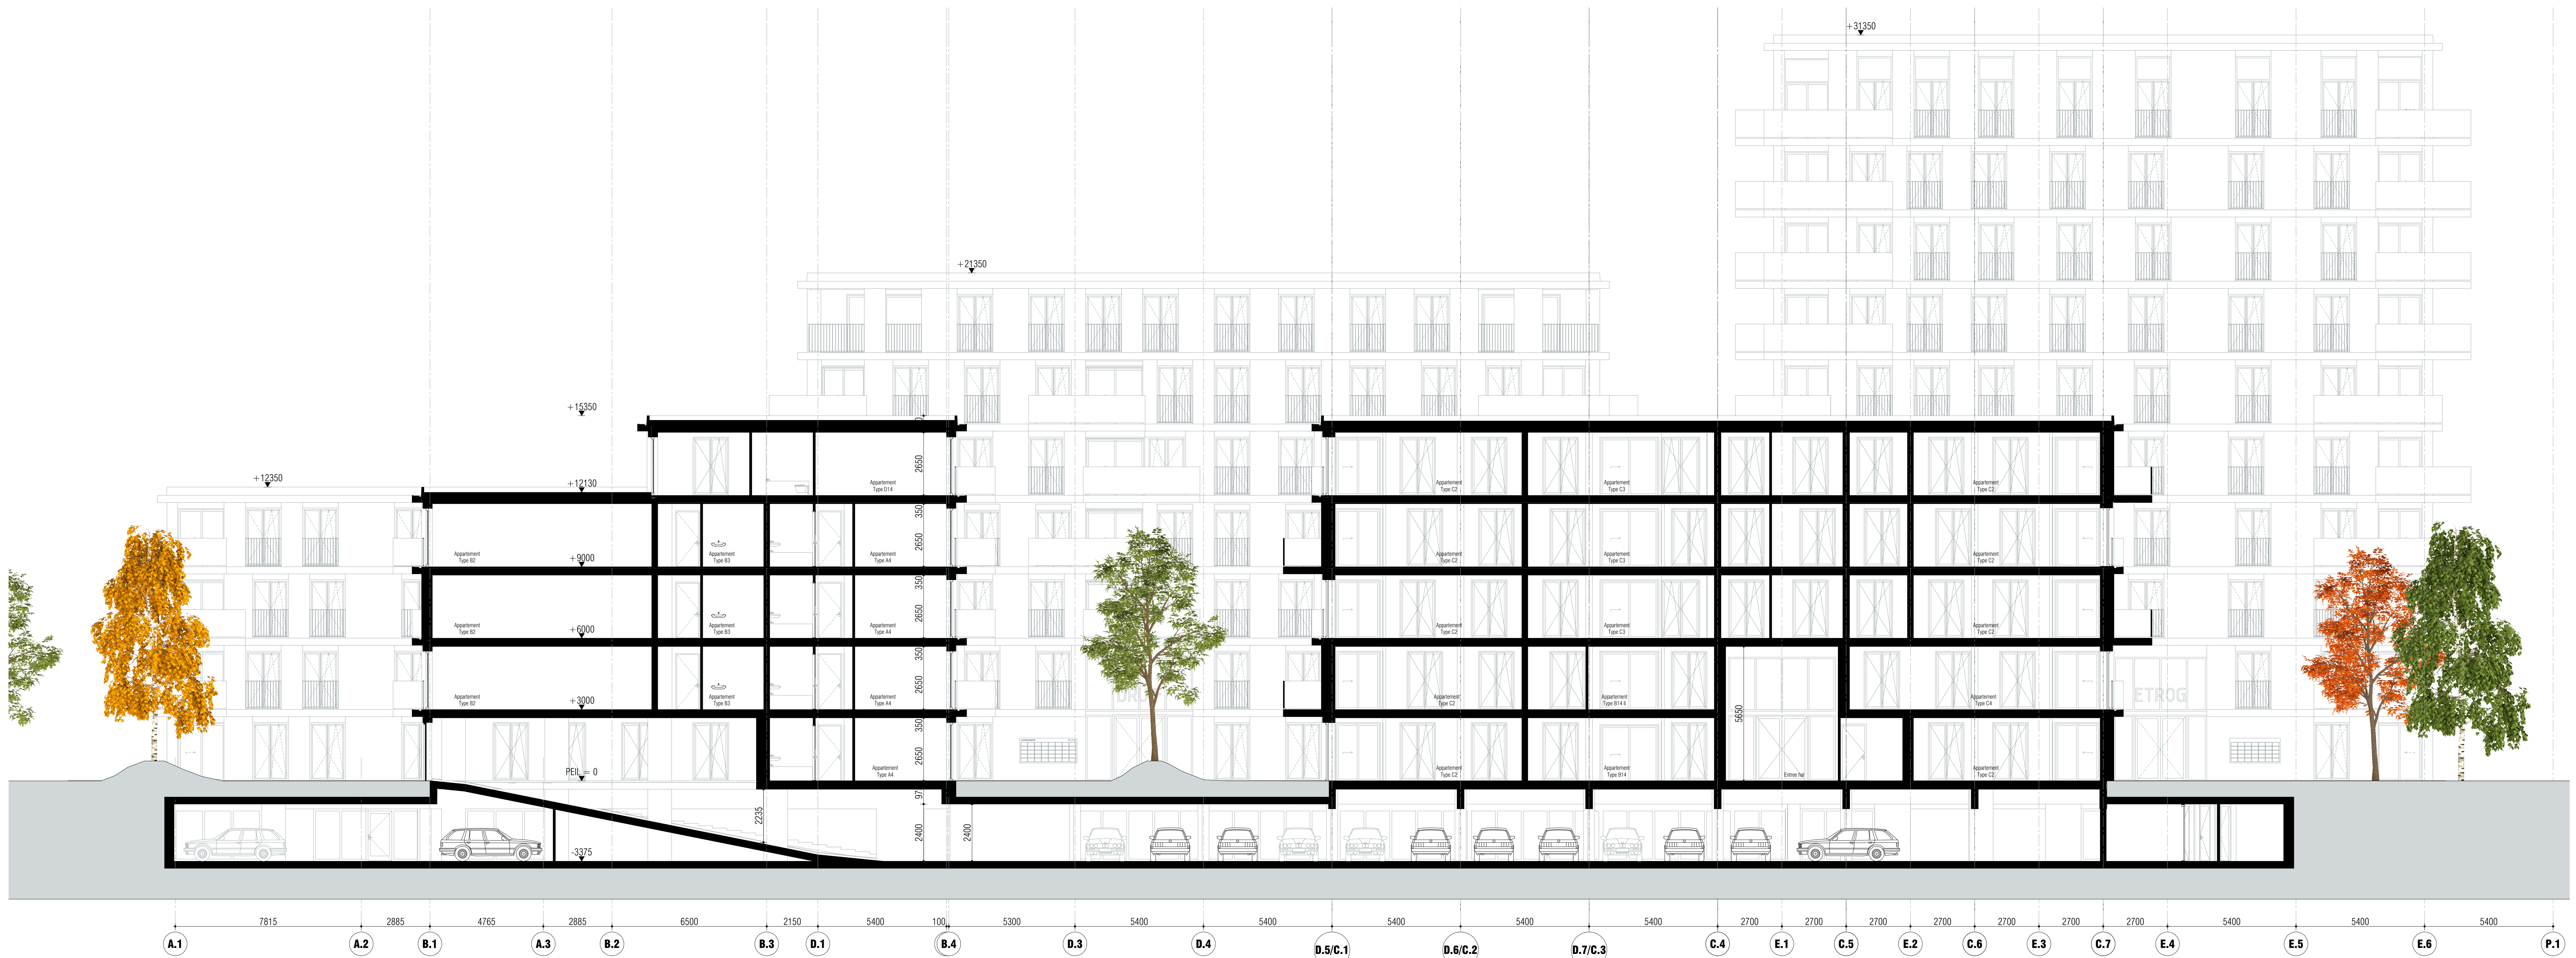

DOORSNEDE A-A

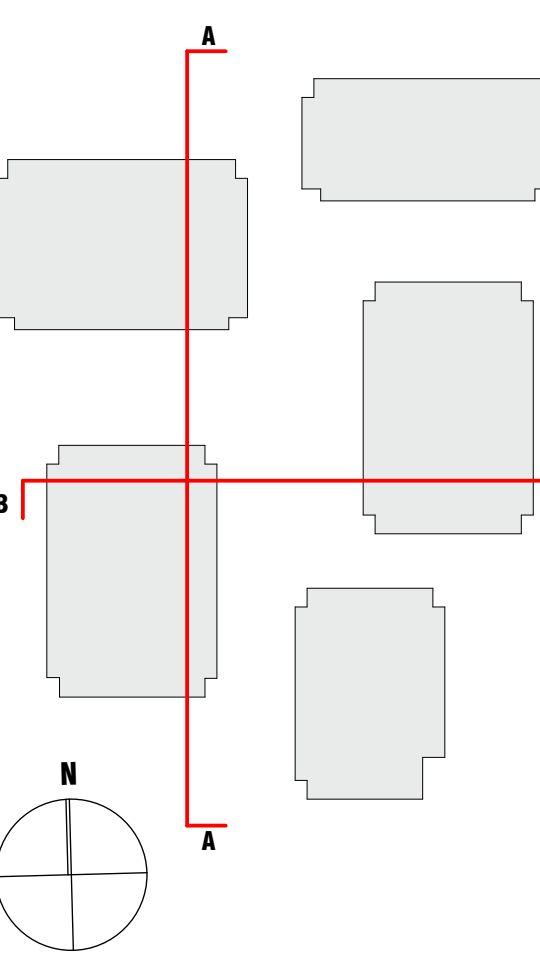

tekeningsnummer  
**VO 301**

projectomschrijving  
KLAAISJE ZEVENSTER AMSTELVEEN

opdrachtgever  
M.J. DE NIJS PROJECTONTWIKKELING  
BPO ONTWIKKELING BV

type  
VOORONTWERP  
onderwerp  
**DOORSNEDE A-A / B-B**

schaal  
1:100  
formaat  
A0  
status  
DEFINITIEF

tekening datum  
03-04-2017  
gewijzigd  
20-04-2017

A  
B  
C  
D

werk  
**1615**  
tekeningsnummer  
**VO 301**

**LEVS**  
ARCHITECTEN  
Postbus 2182  
1000 CD  
Amsterdam  
020 6735762  
post@levs.nl  
www.levs.nl