


Auteursrecht voorbehouden volgens de wet.

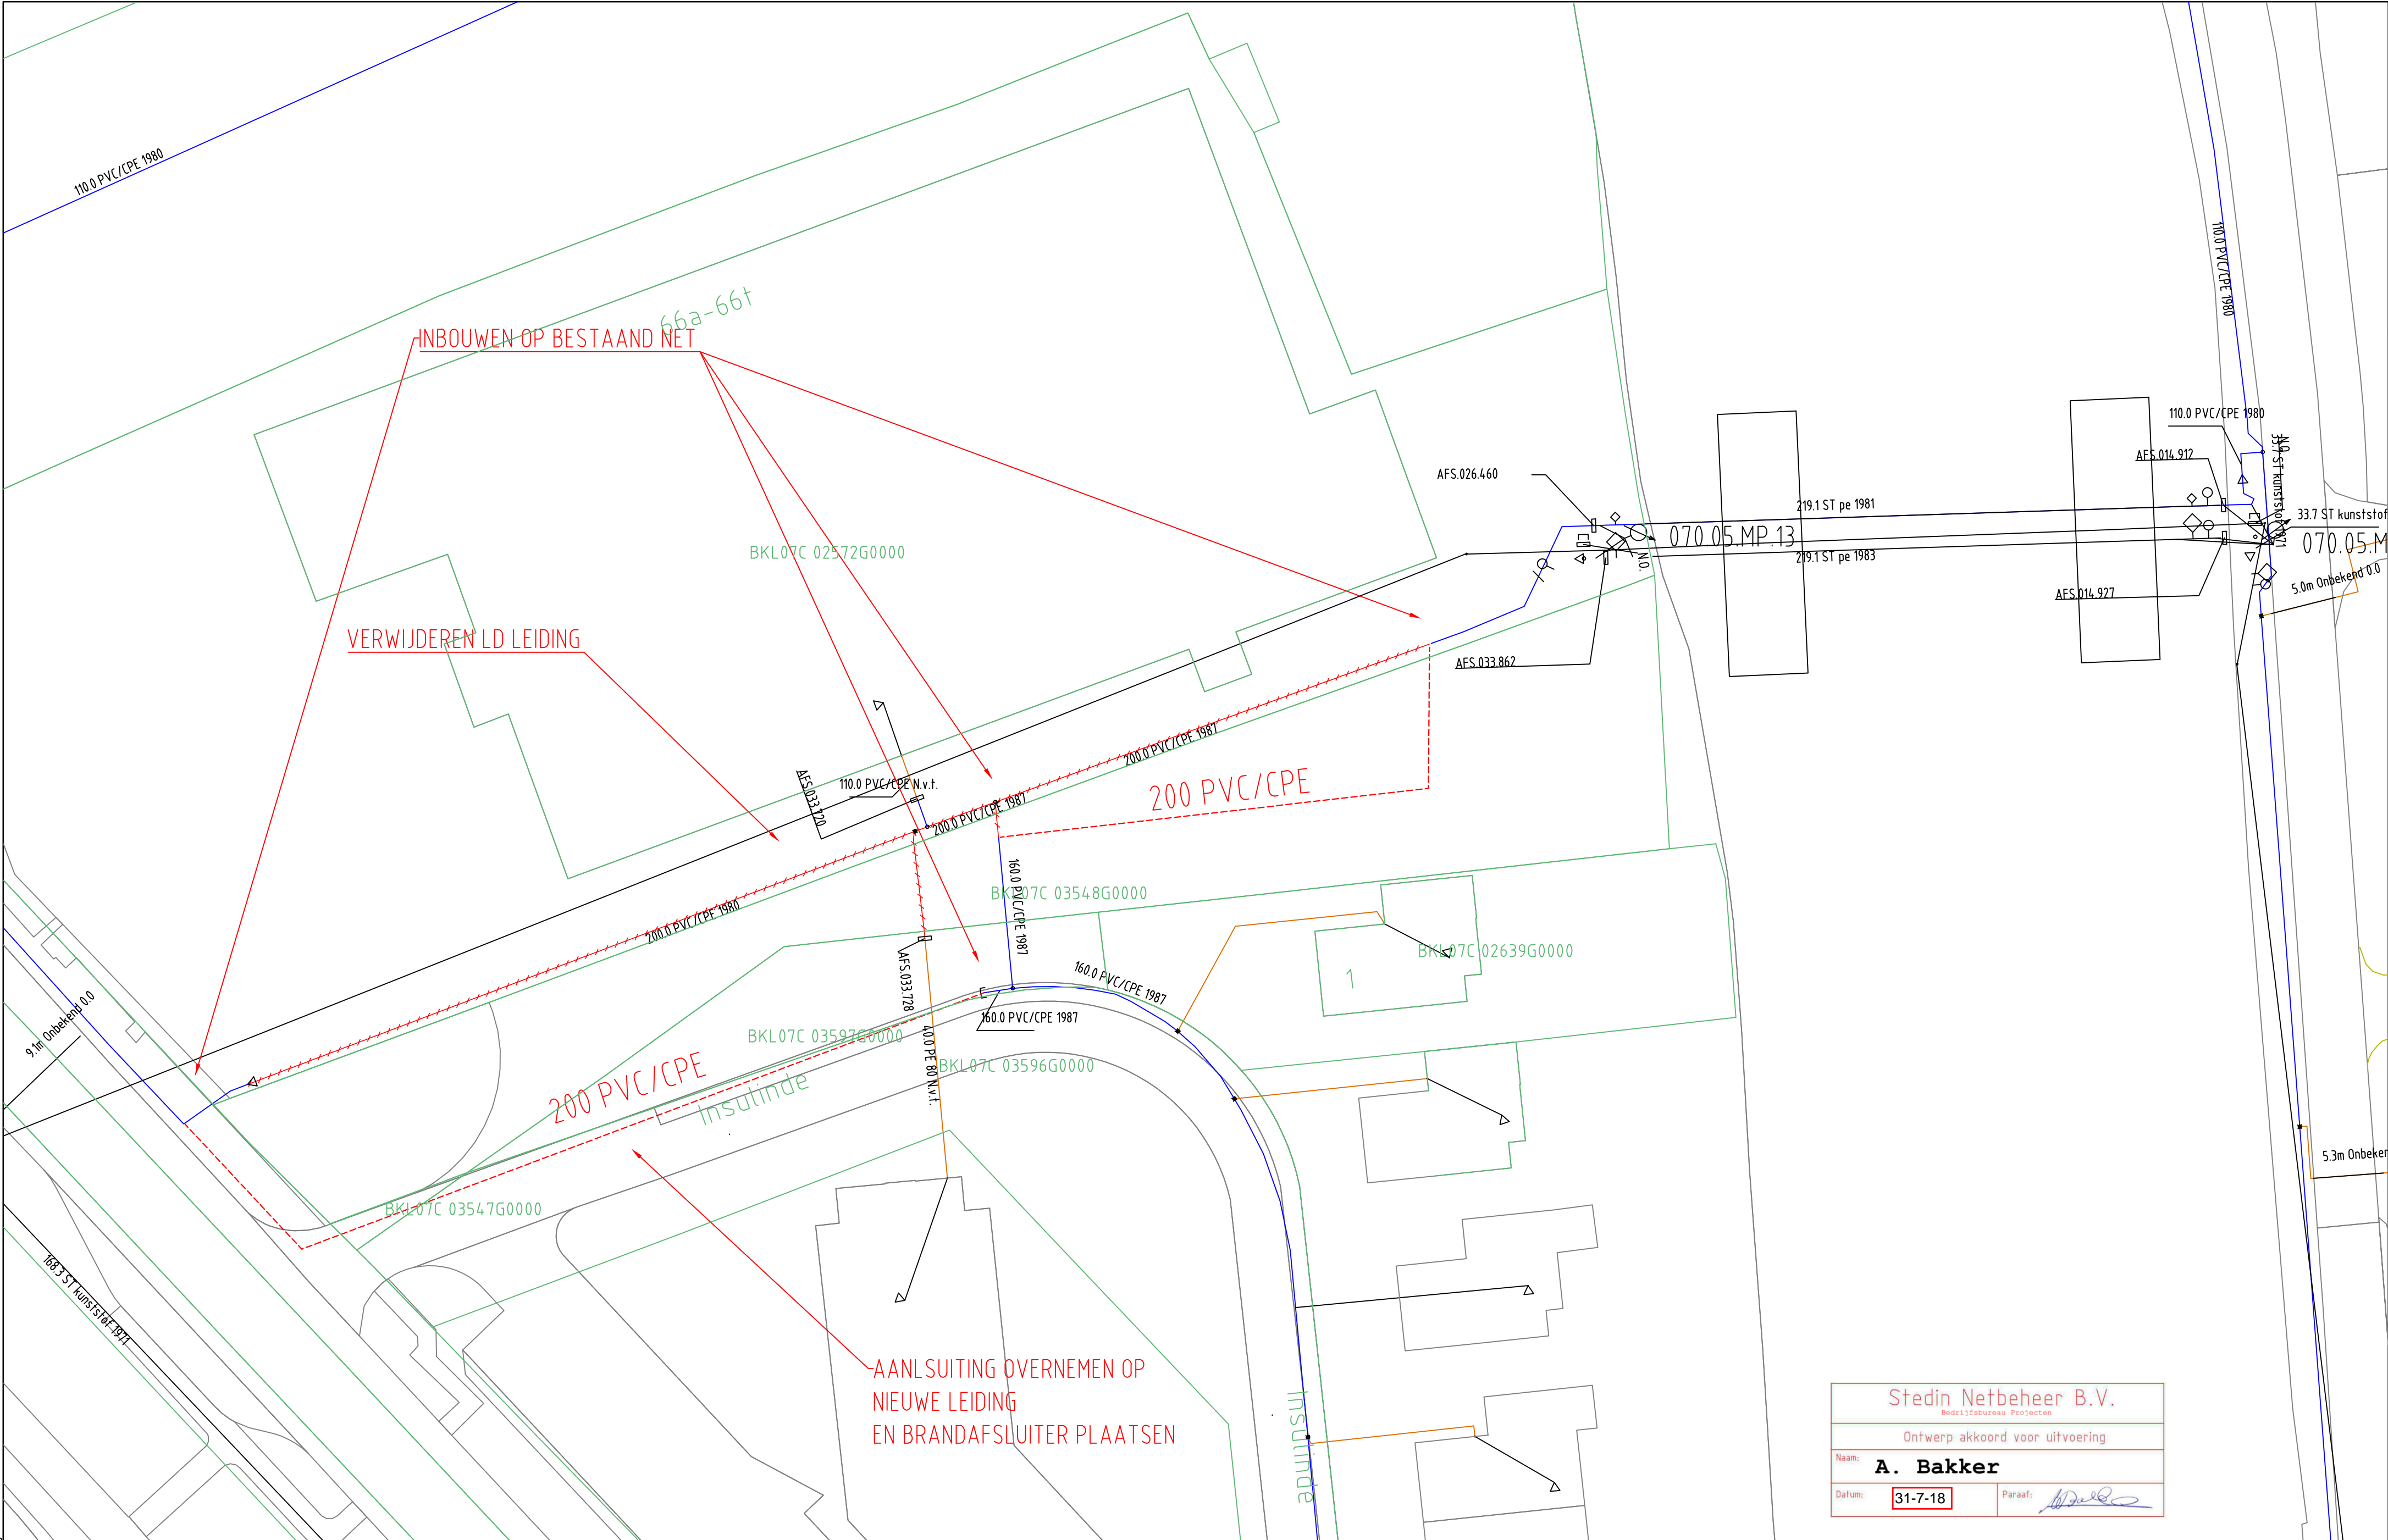


Stedin Netbeheer B.V.  
Bedrijfsbureau Projecten

Ontwerp akkoord voor uitvoering

Naam: **A. Bakker**

Datum: **31-7-18** Paraaf:

GAS NIEUW							
GAS BESTAAND							

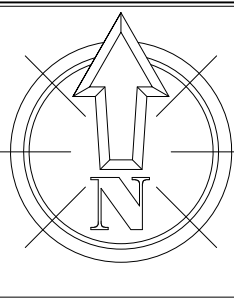

Opmerkingen/Tracélengte;		Wijz: #0		Get: M.S. Janssen	
<b>STEDIN</b>		Datum: 10-7-2018		Gec:	
Formaat: A2		Project: 930000087888 Project		Ordernr: 50148570	
Schaal: 1:500		Documentnr: 20180710-0000-072		Status: Voor uitvoering	
Volgend bladnr:		Detailontwerp/Vergunning G		Bladnr: 072	