


# STUDIO AI

project	PLATFORM t.b.v. DUURZAAM TRANSPORT OVER WATER Weteringschans 6-8 1017 SG Amsterdam	datum 04-10-18	gewijzigd .
opdrachtgever	Stichting Paradiso	schaal 1:500/100/50/5	
onderwerp	OMGEVINGSVERGUNNING	werk 152-PAPV	
	tekeningen en foto's	blad A3	152-PAPV-OV
Meeuwenlaan 100	1021 JL Amsterdam	tel. 020-6221589	www.STUDIO-AI.nl
			info@STUDIO-AI.nl

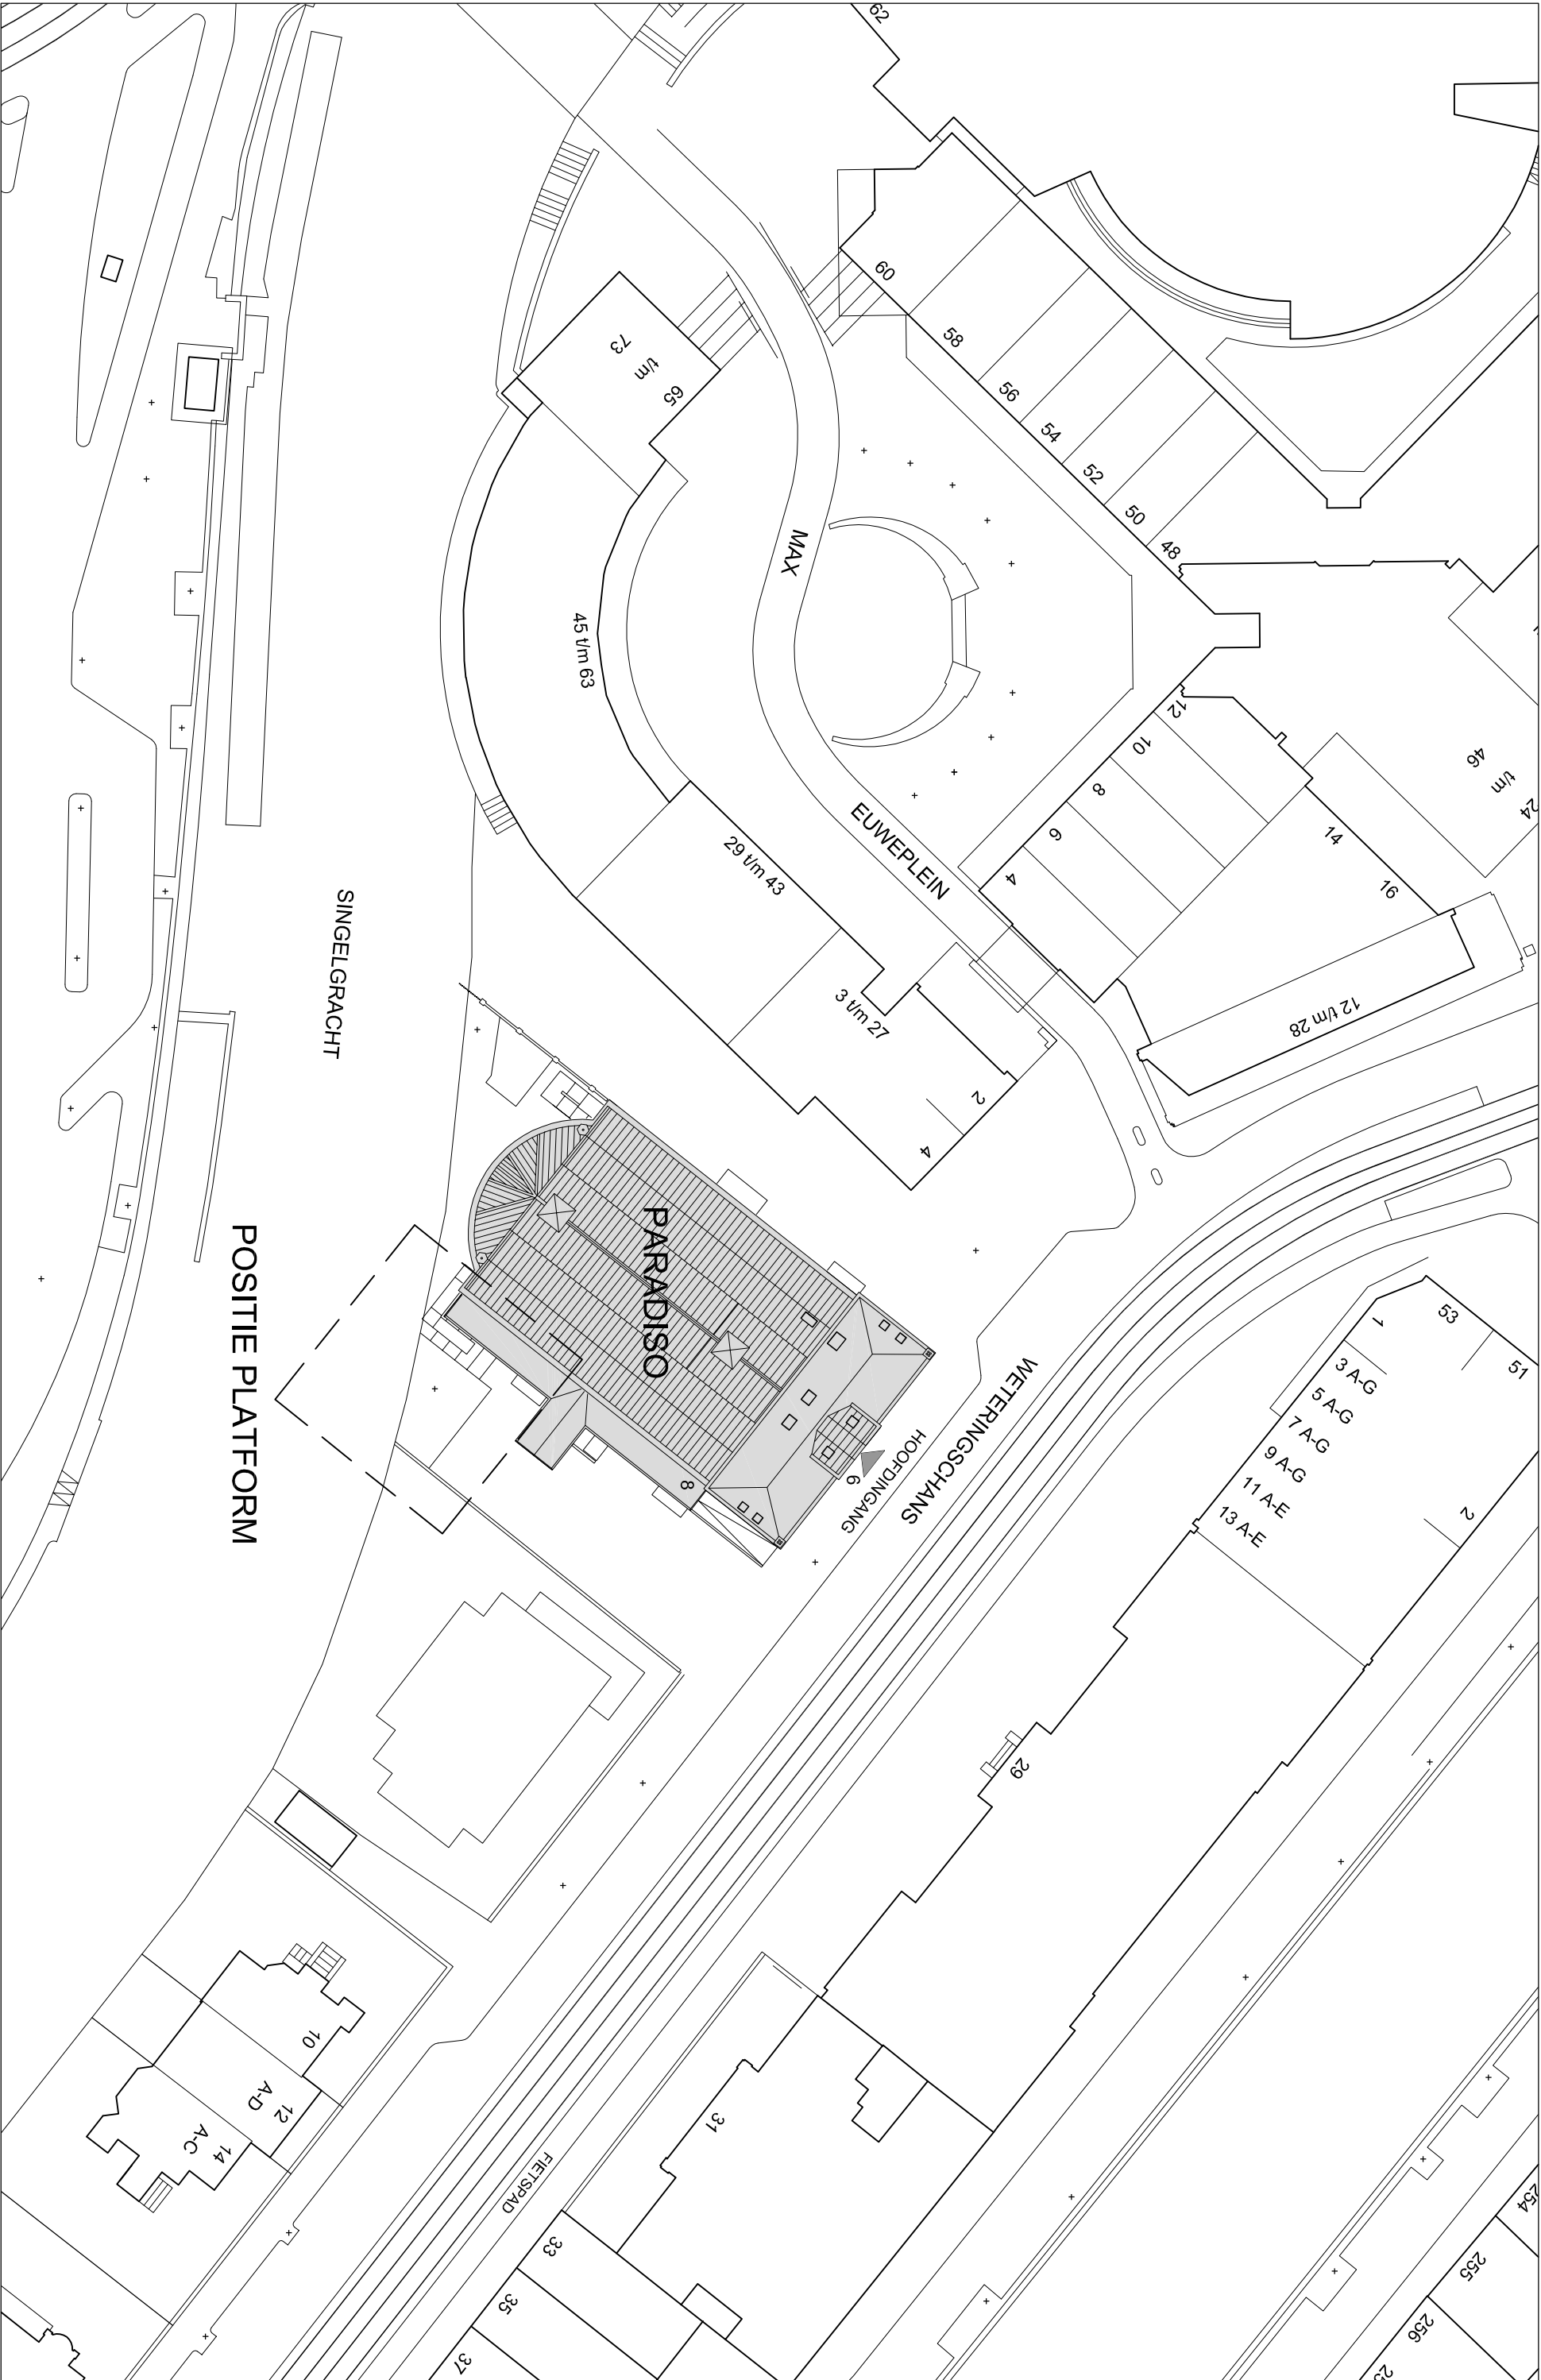

SINGELGRACHT

POSITIE PLATFORM

PARADISO

EUWEPLEIN

WETERINGSCHANS

HOOFDINGANG

FLEETSPAD







PARADISO VANUIT HET ZUIDEN





LOCATIE PLATFORM




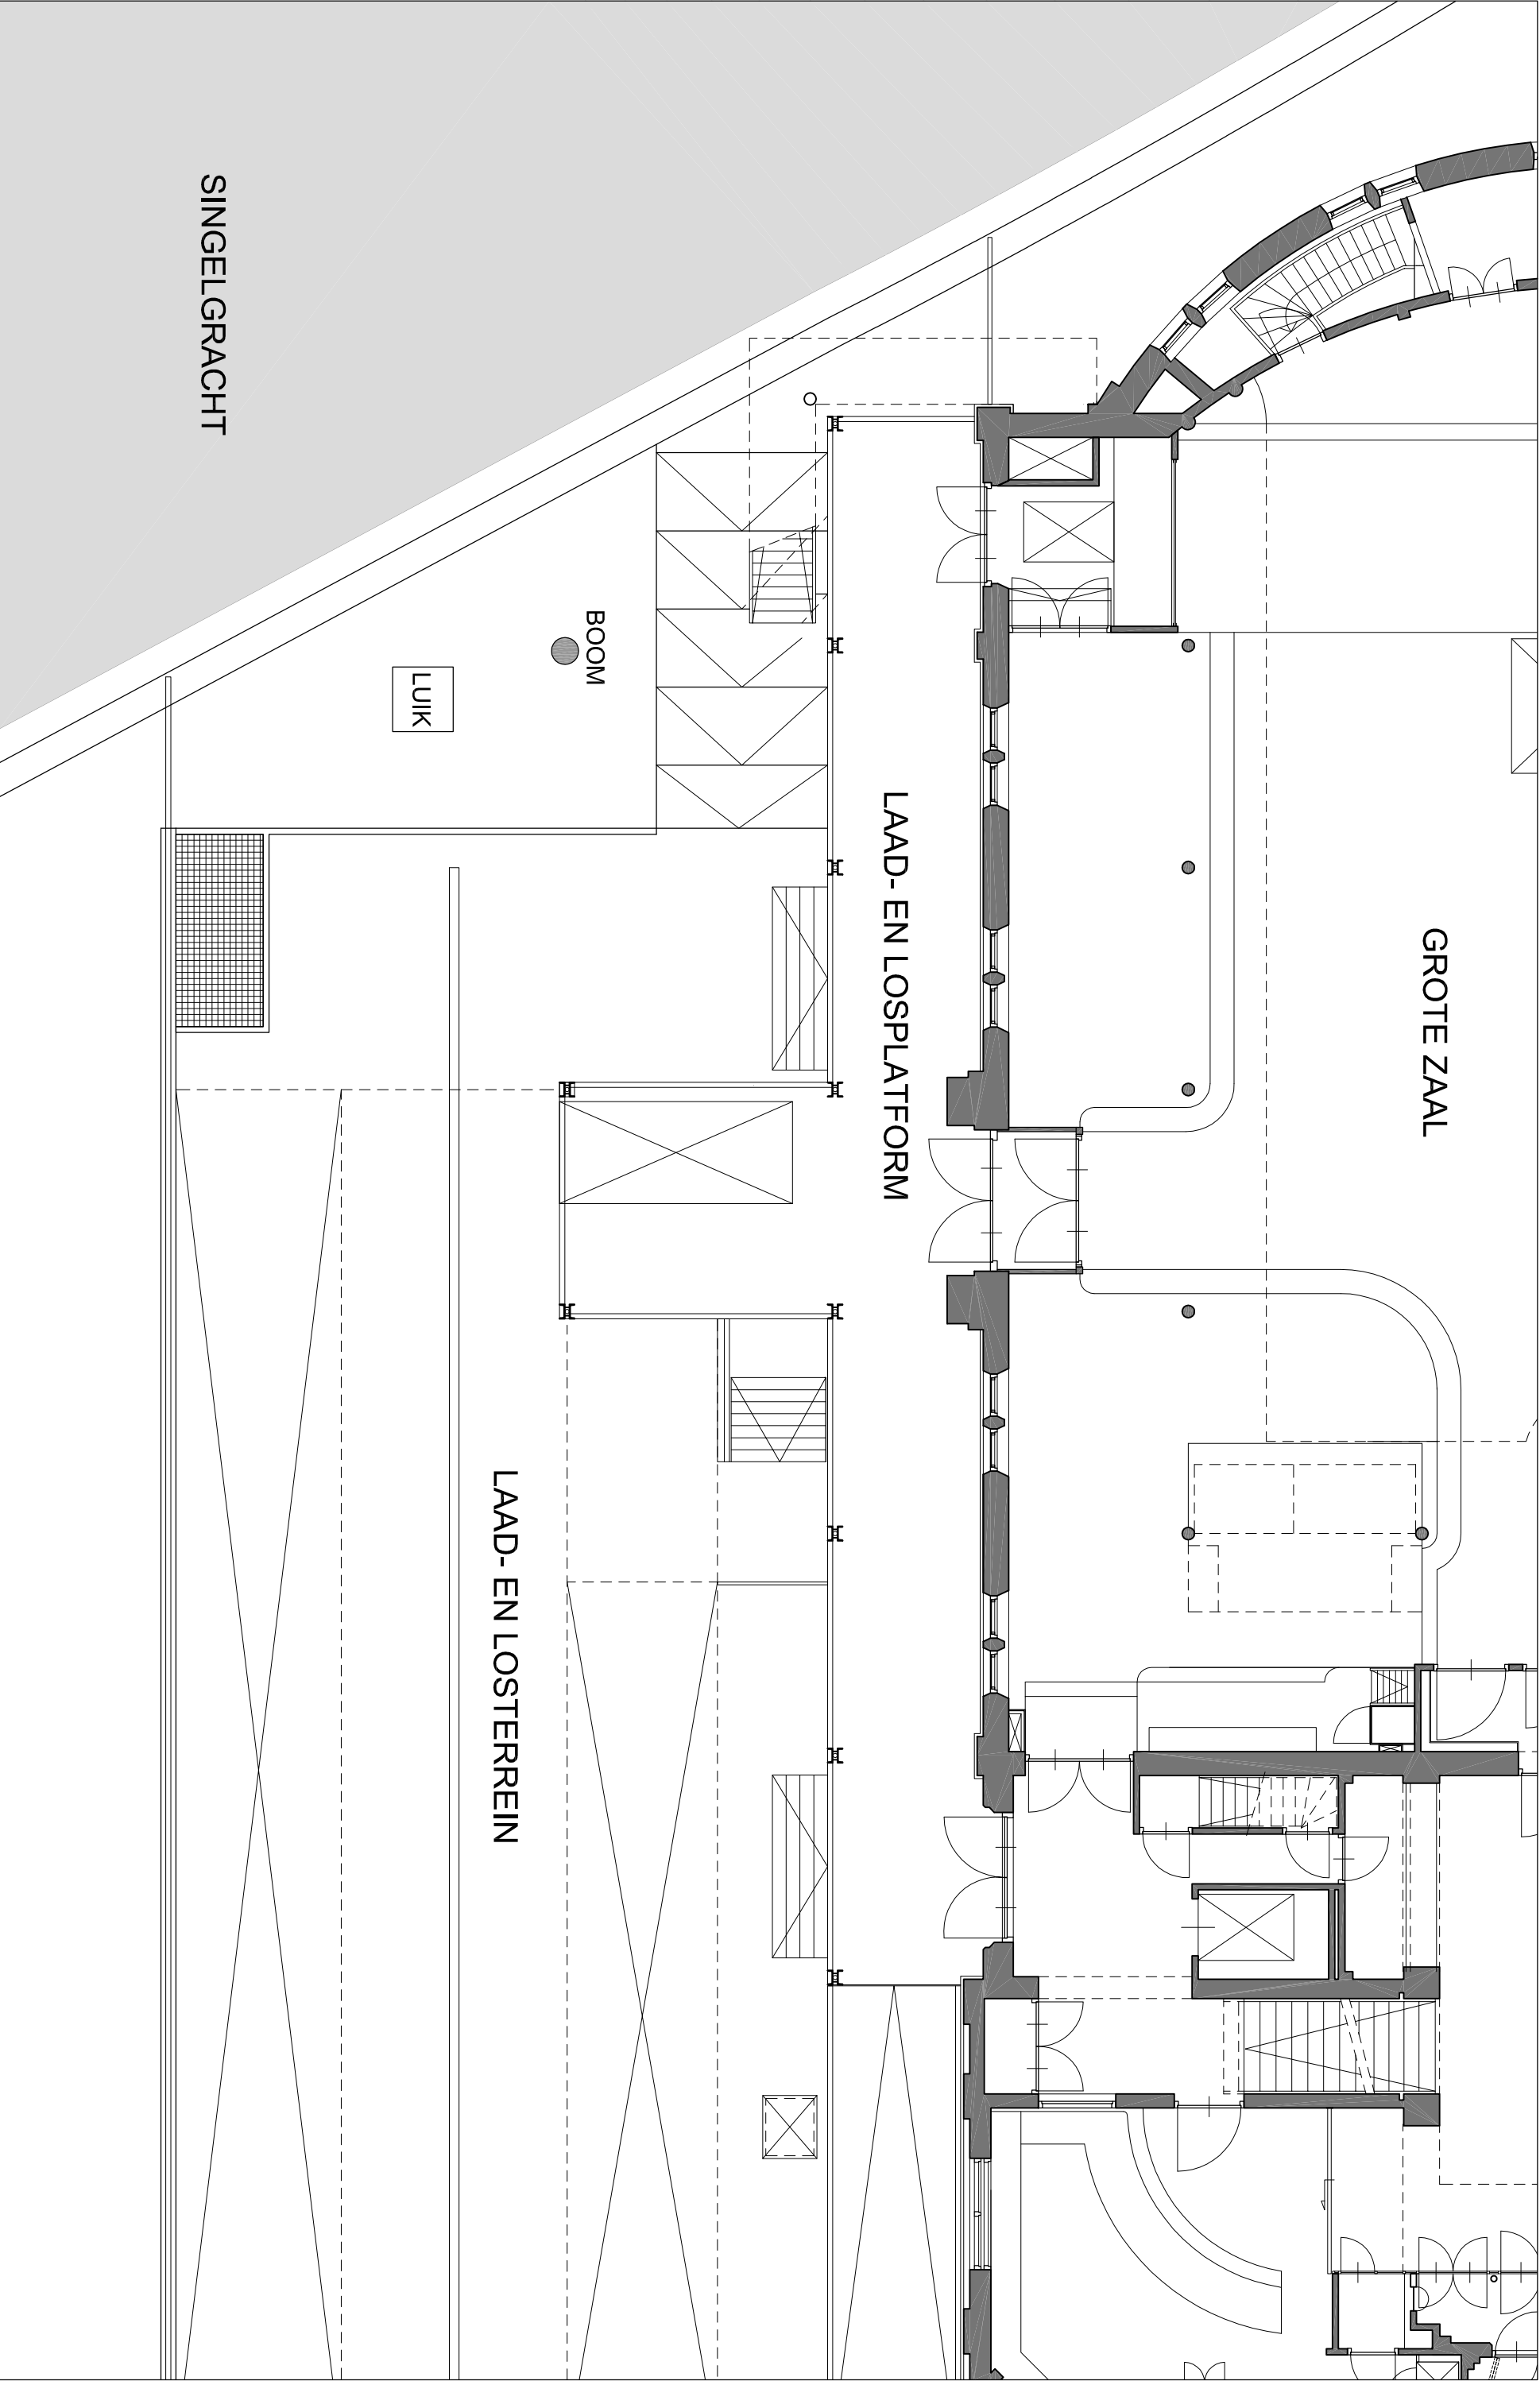

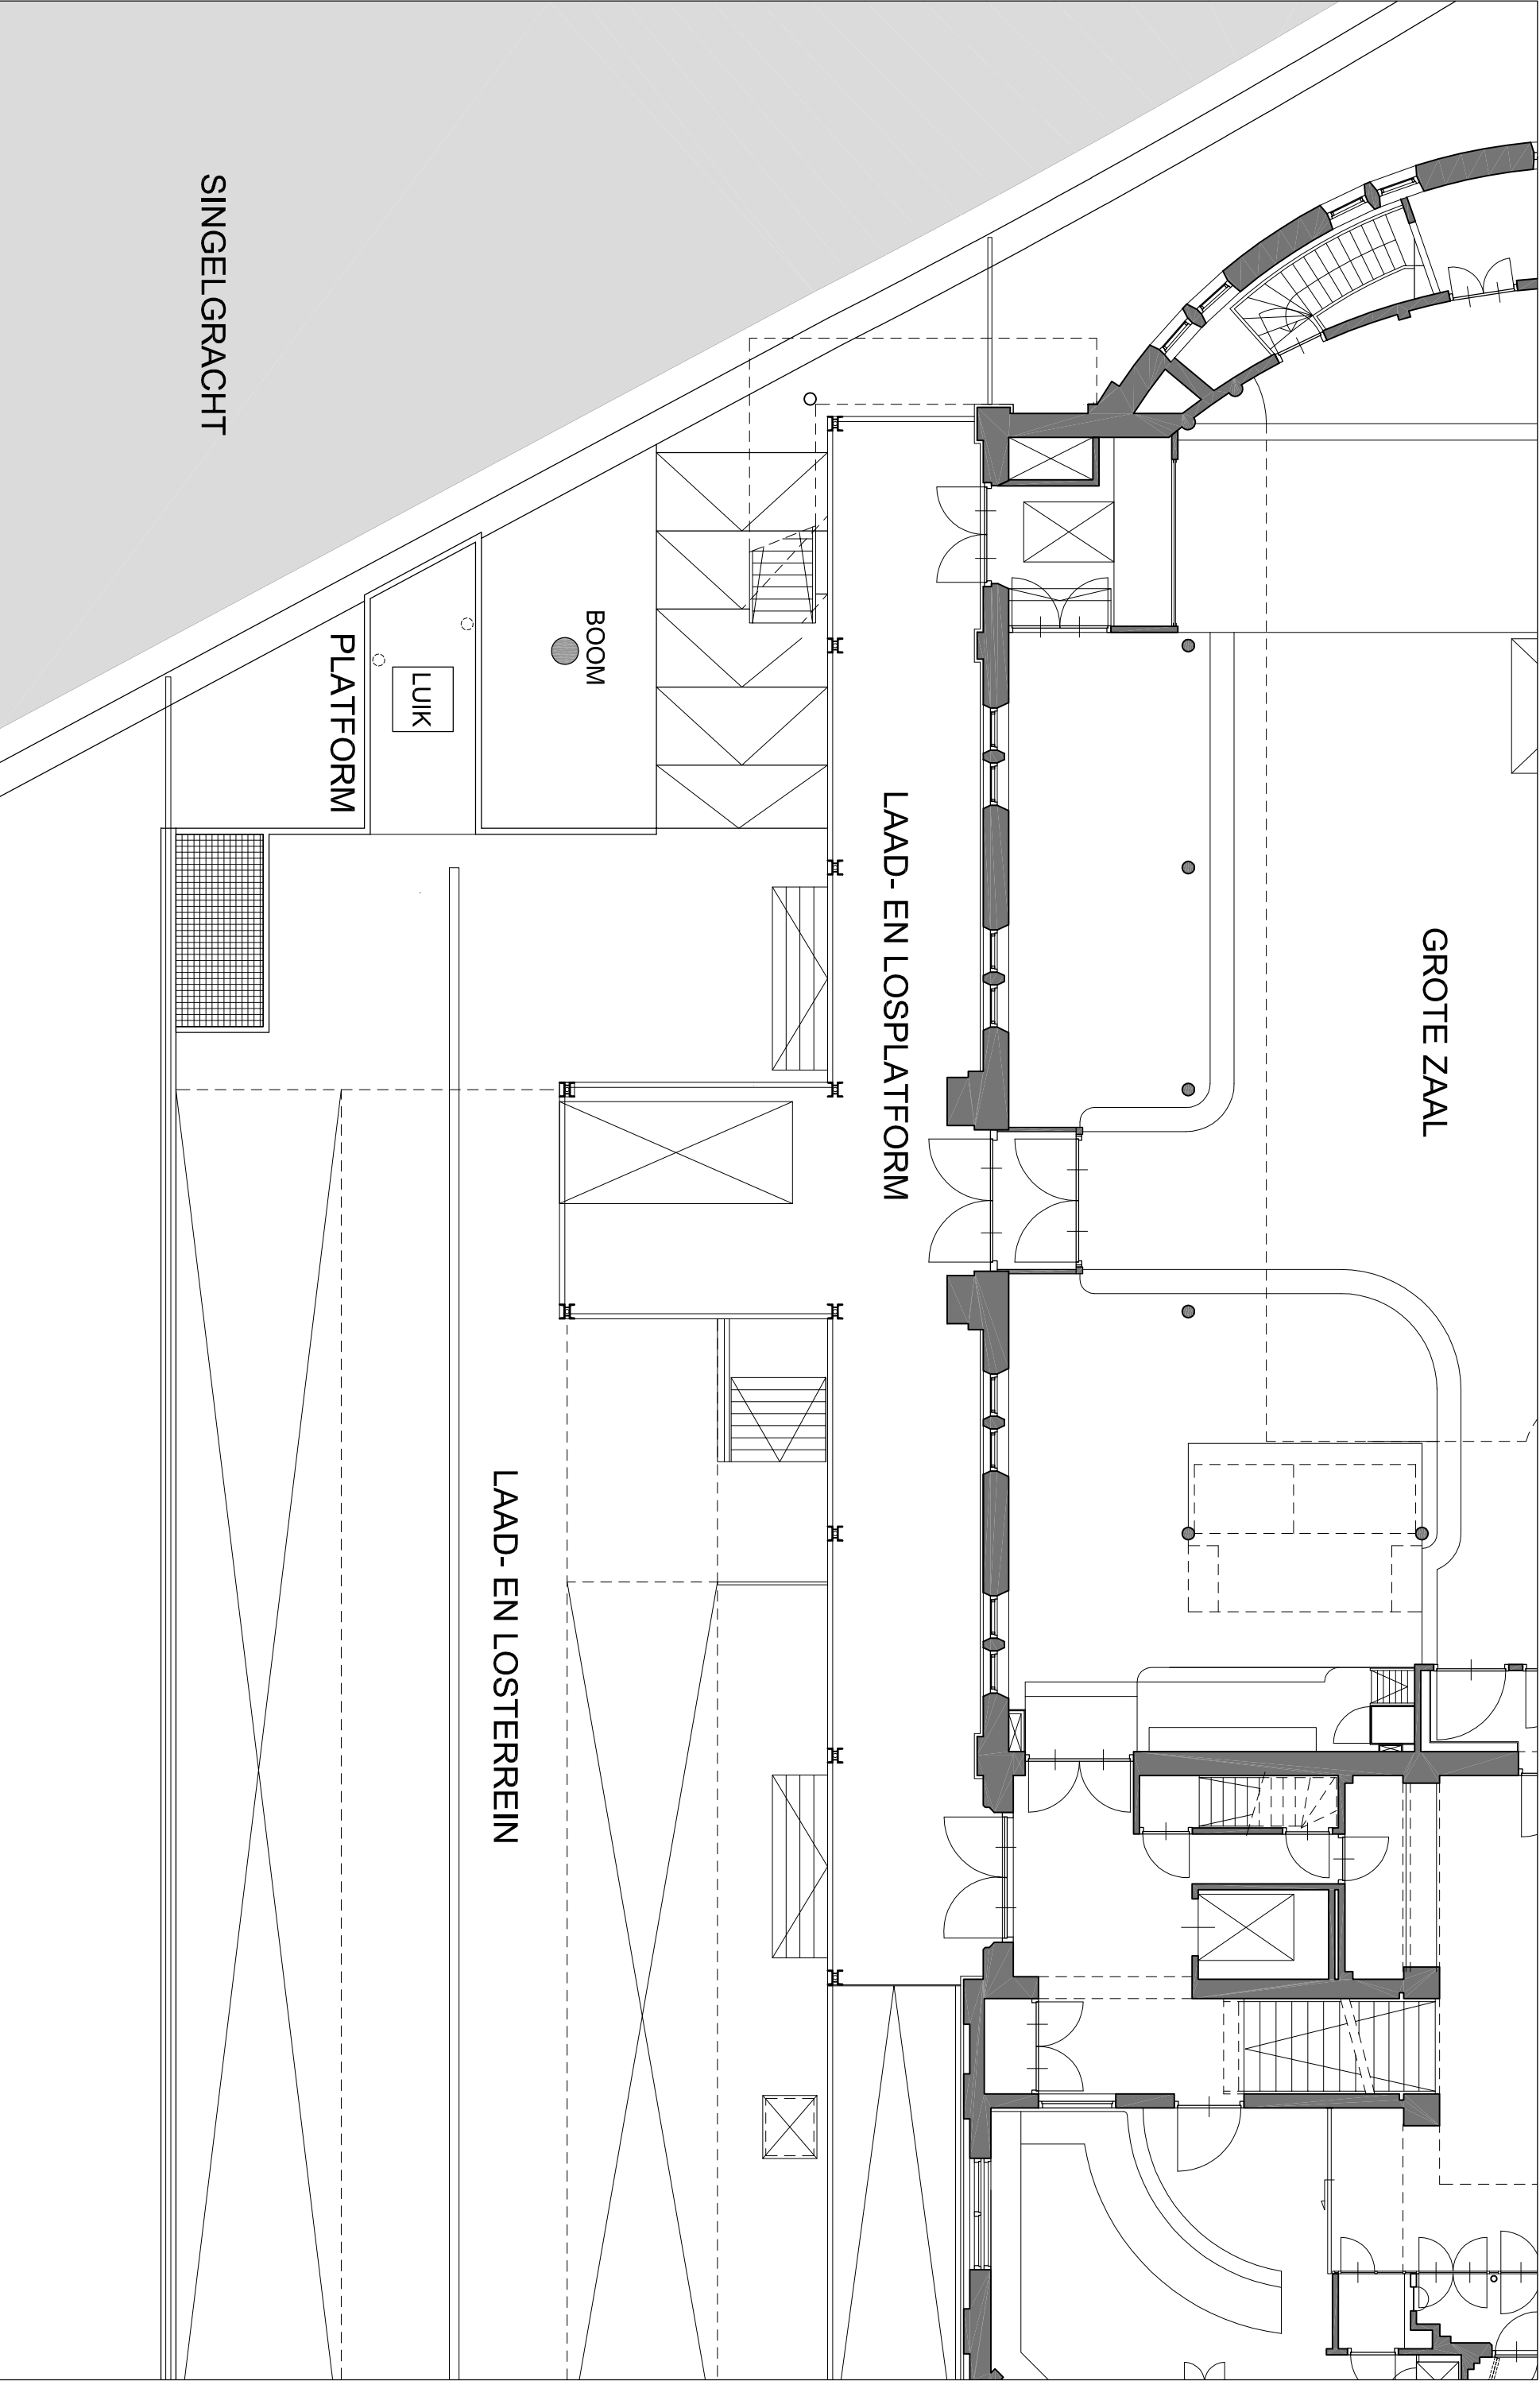

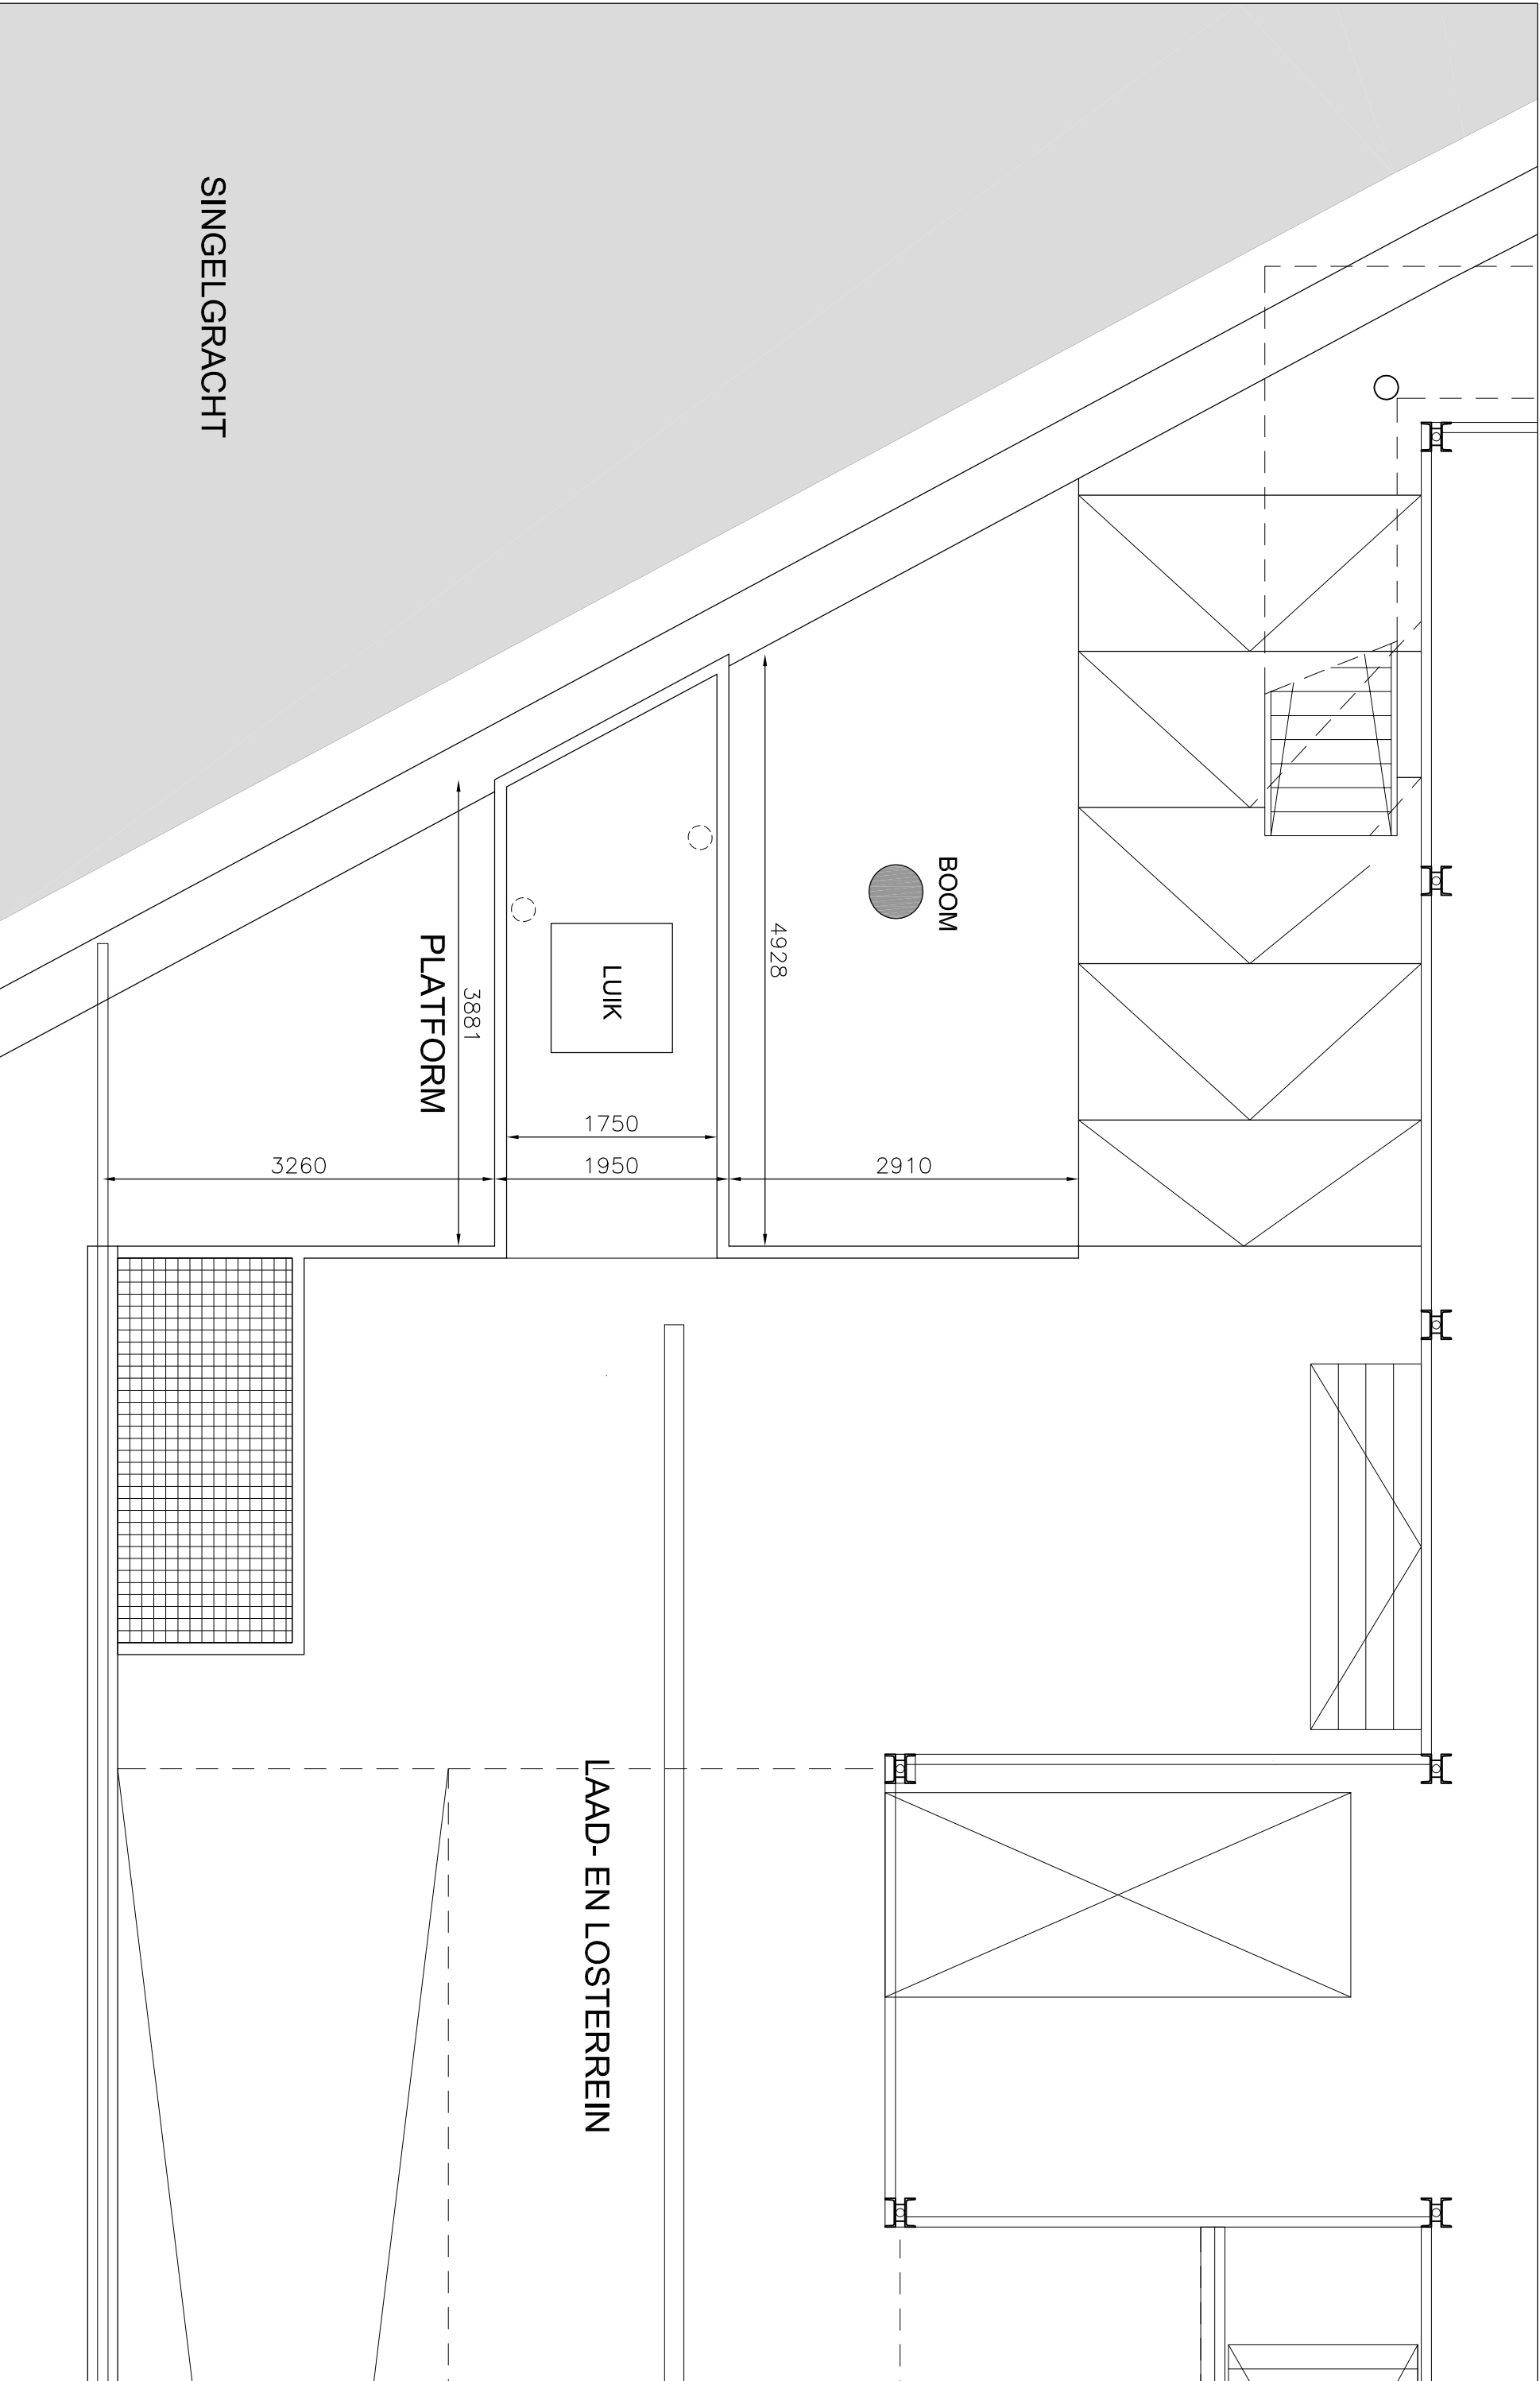

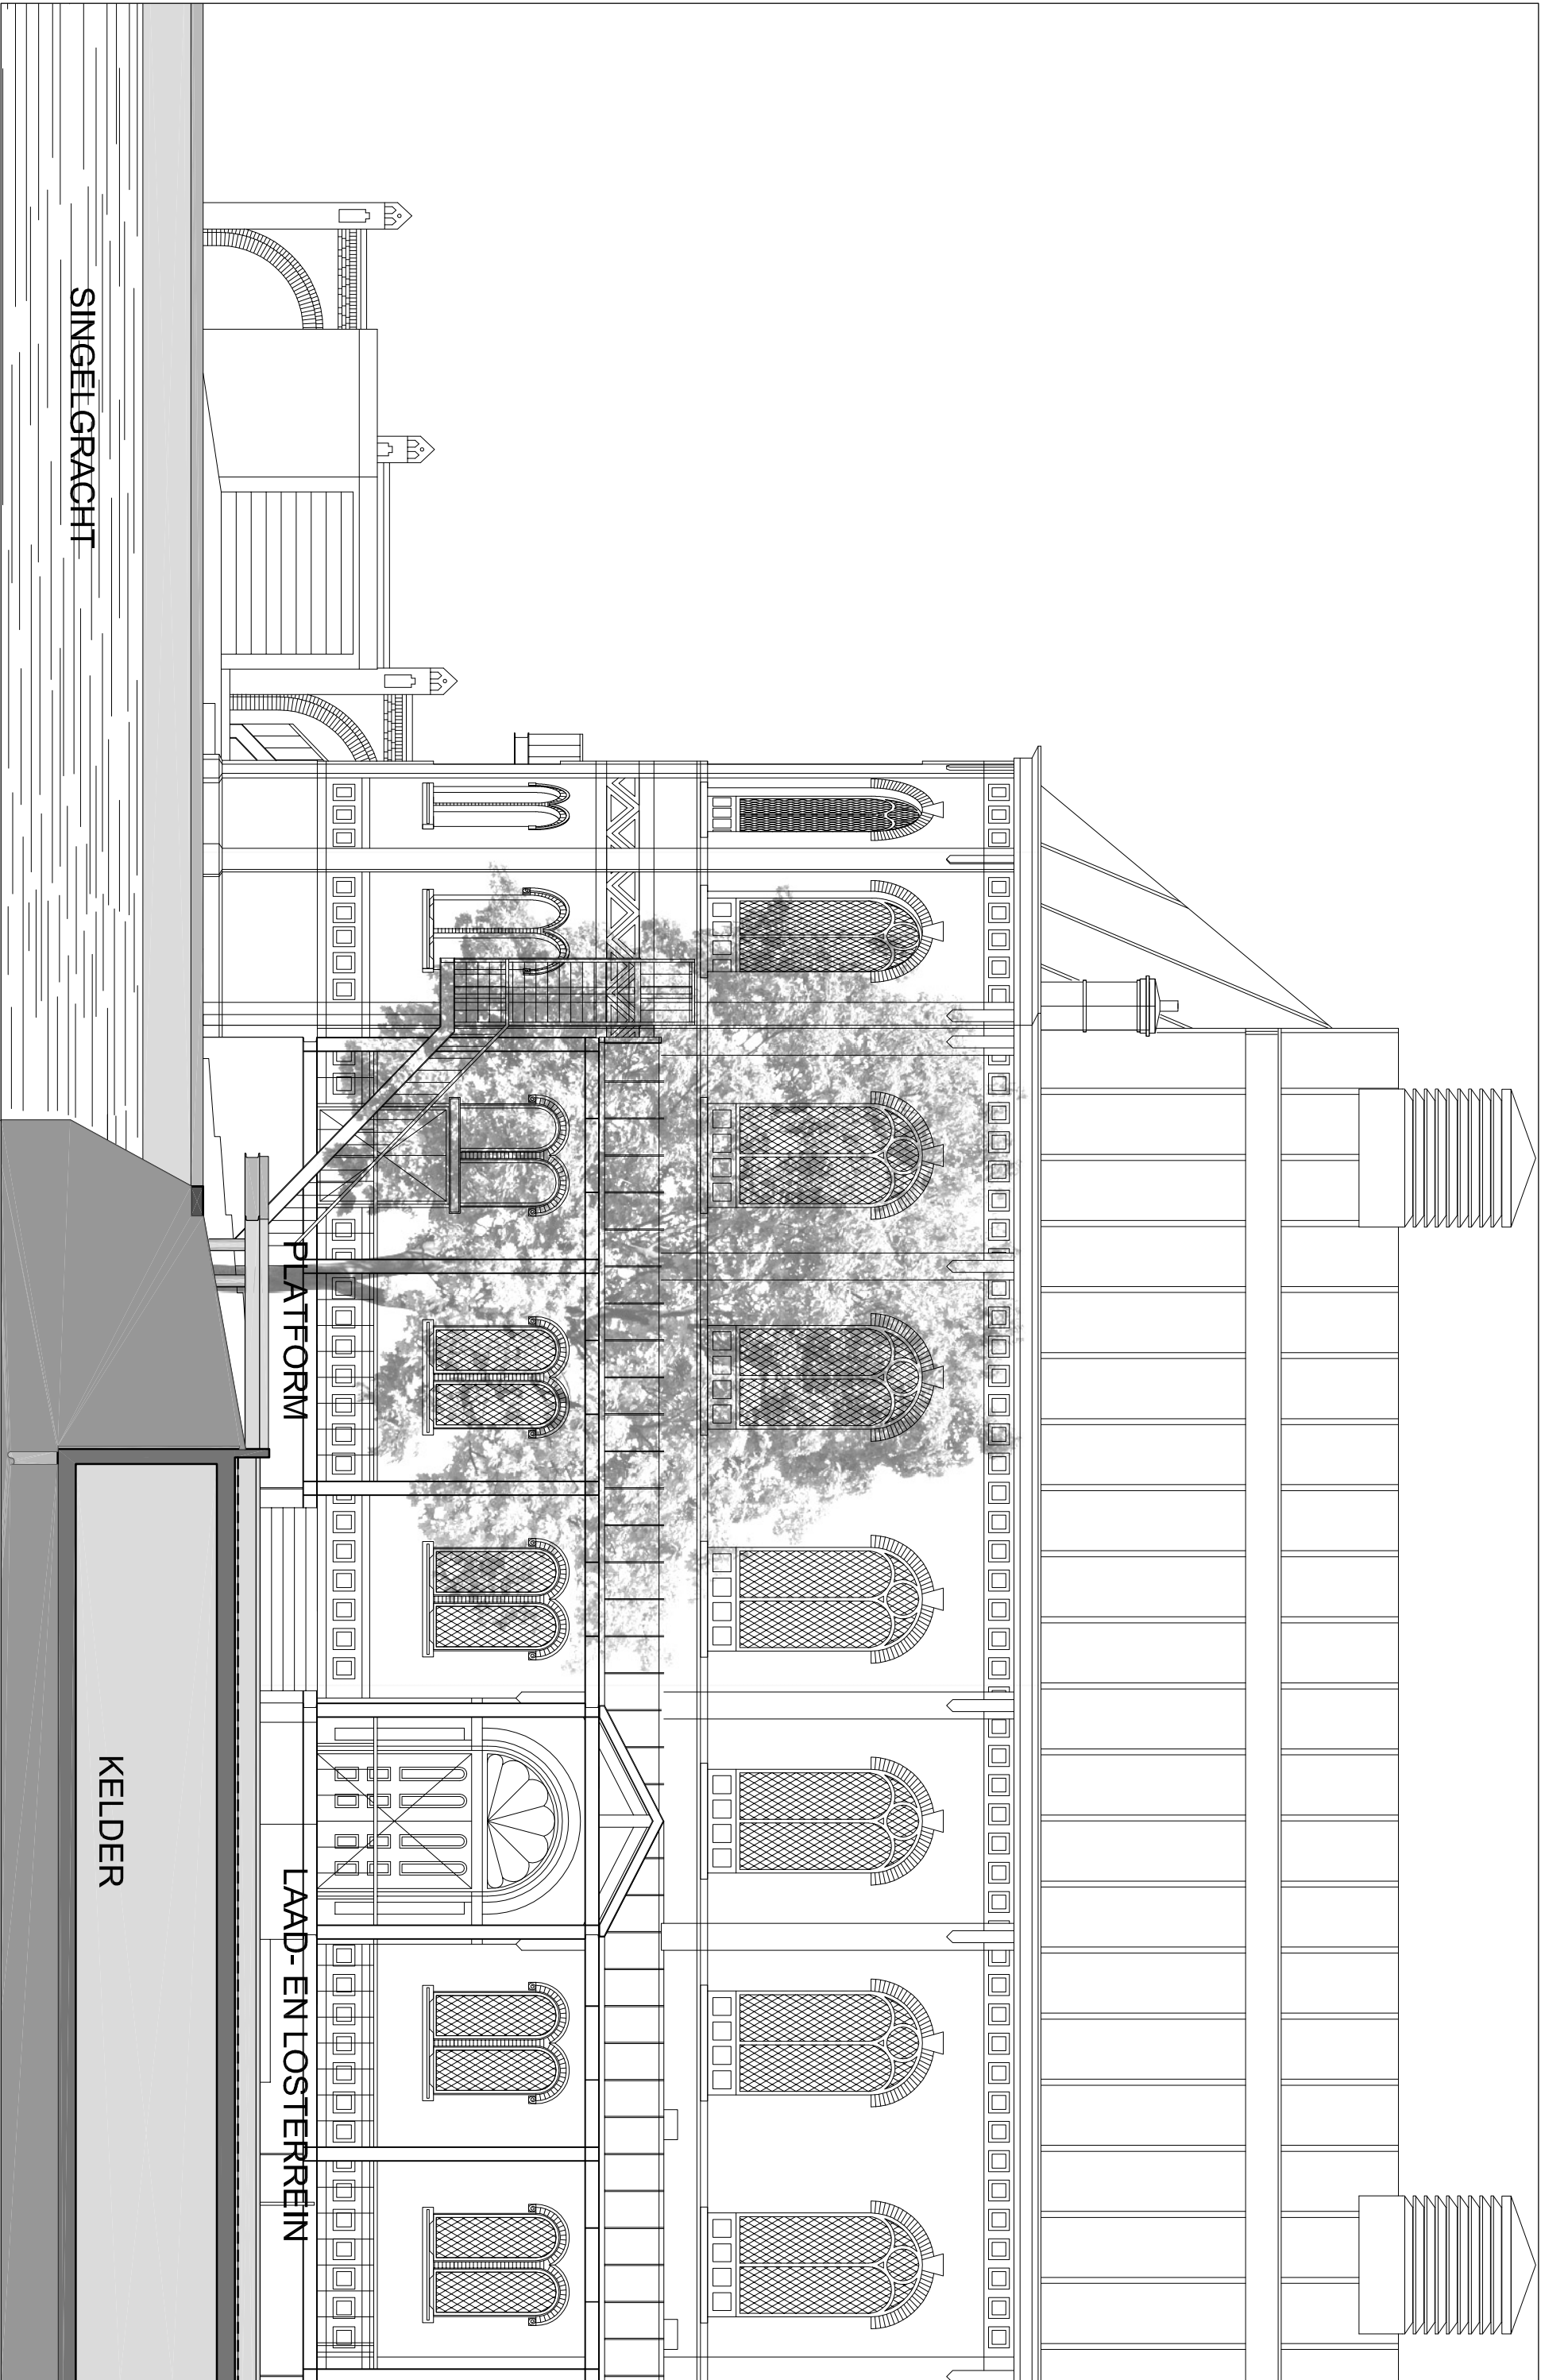

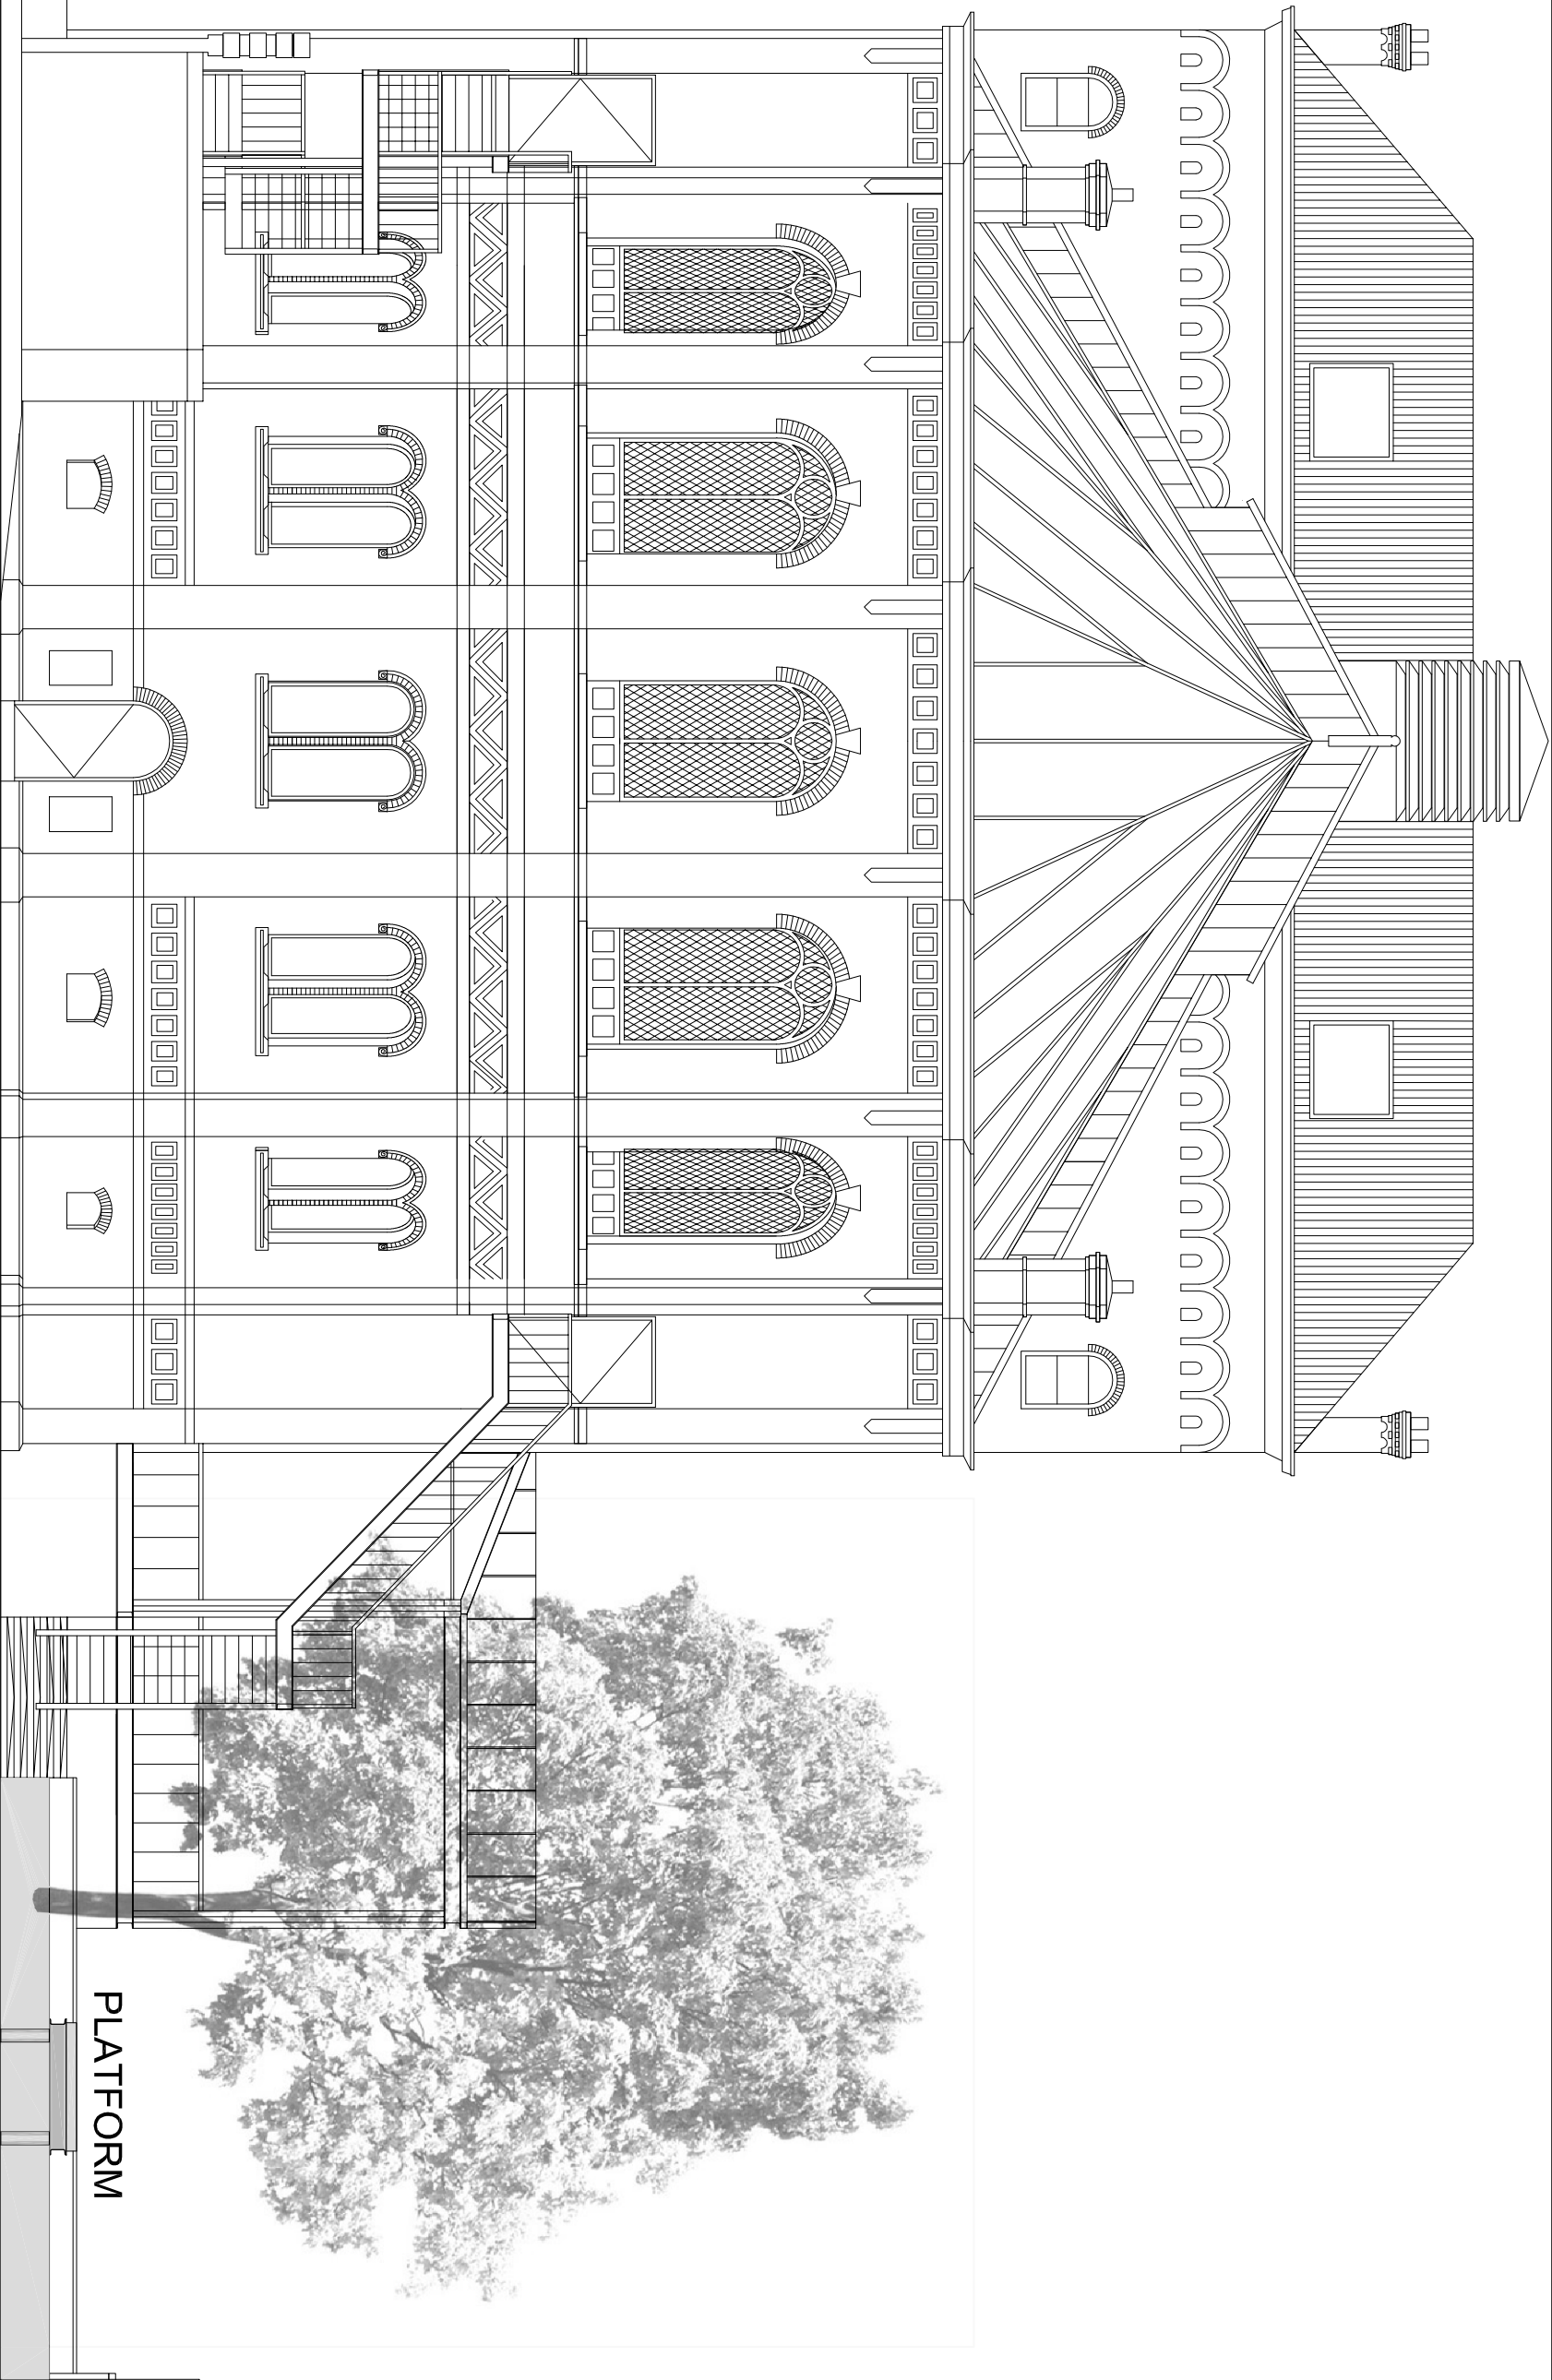

PLATFORM

SINGELGRACHT



