

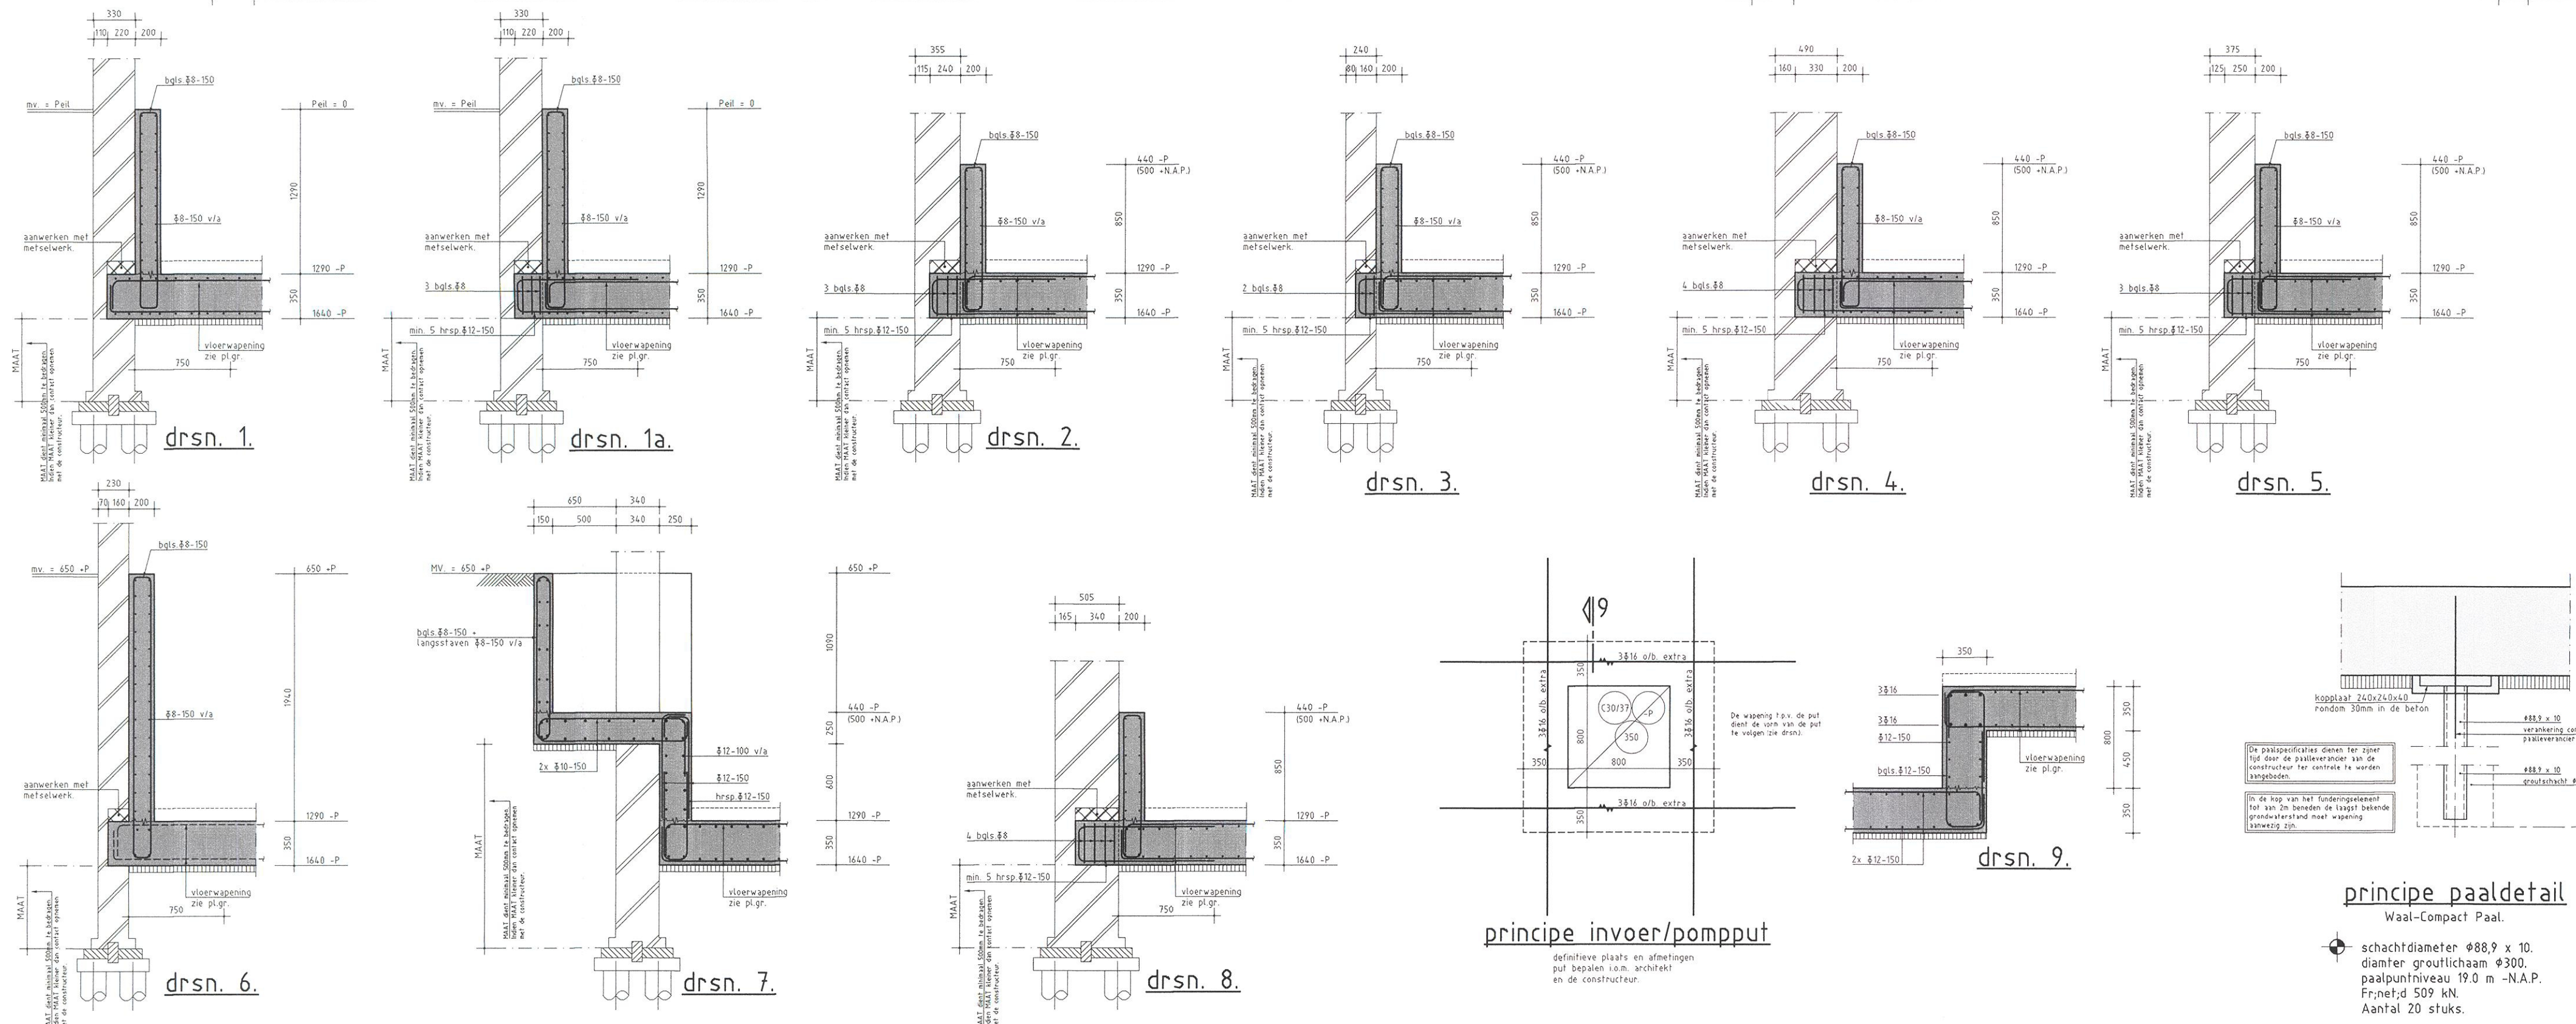


nr 328
Singel nr 328
nr 326

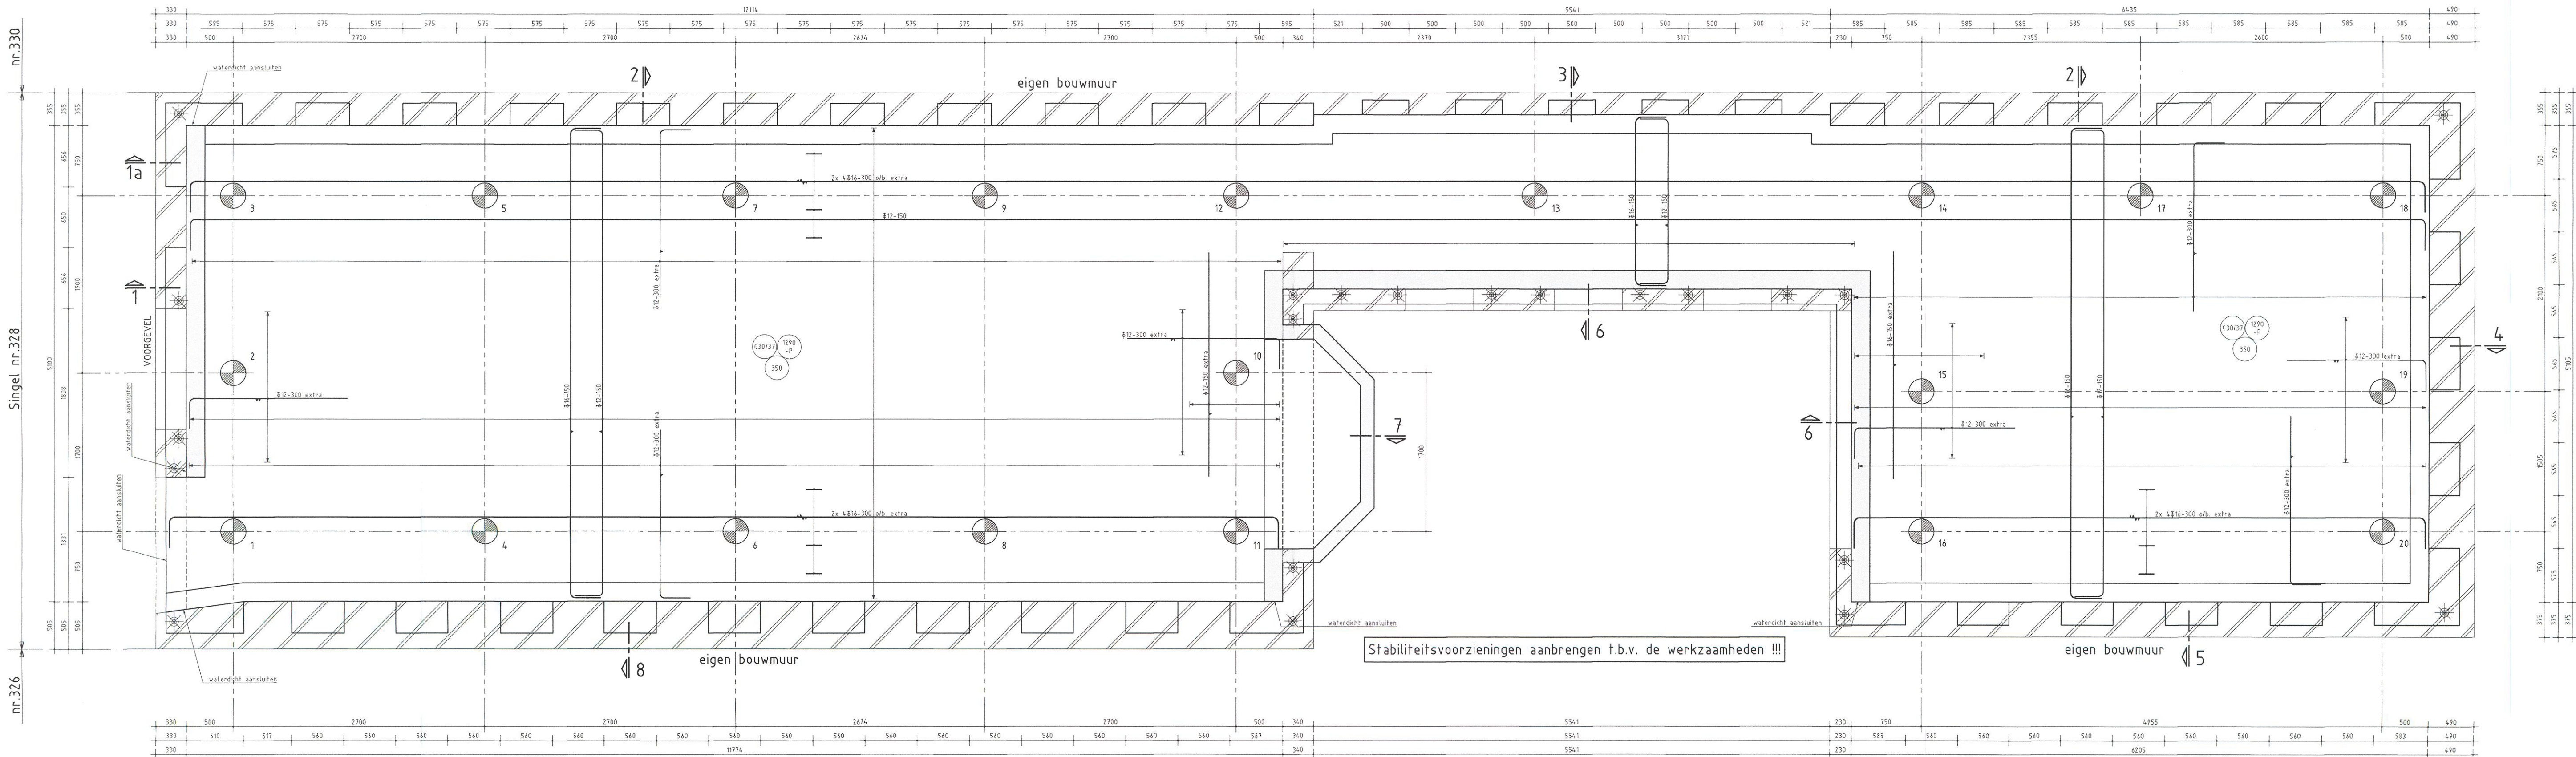

Evt. damwandgegevens en bemaling door derde aan te leveren !!!
Aangediepte en type bestaande fundering zijn aanname, in het werk te controleren door aannemer en door te geven aan constructeur.
Grondwaterstand 400mm -NAP (aanneme), in het werk te controleren door de aannemer en door te geven aan de constructeur.
Totale wanddikte in het werk te controleren door de aannemer en door te geven aan de constructeur i.v.m. de kasdiepte en kaswapening.
Minimale kasdiepte is 2/3 van de wanddikte.
In plattegrond alleen vloerwapening getekend.
Voor wapening plint/keerwand zie doorsneden.

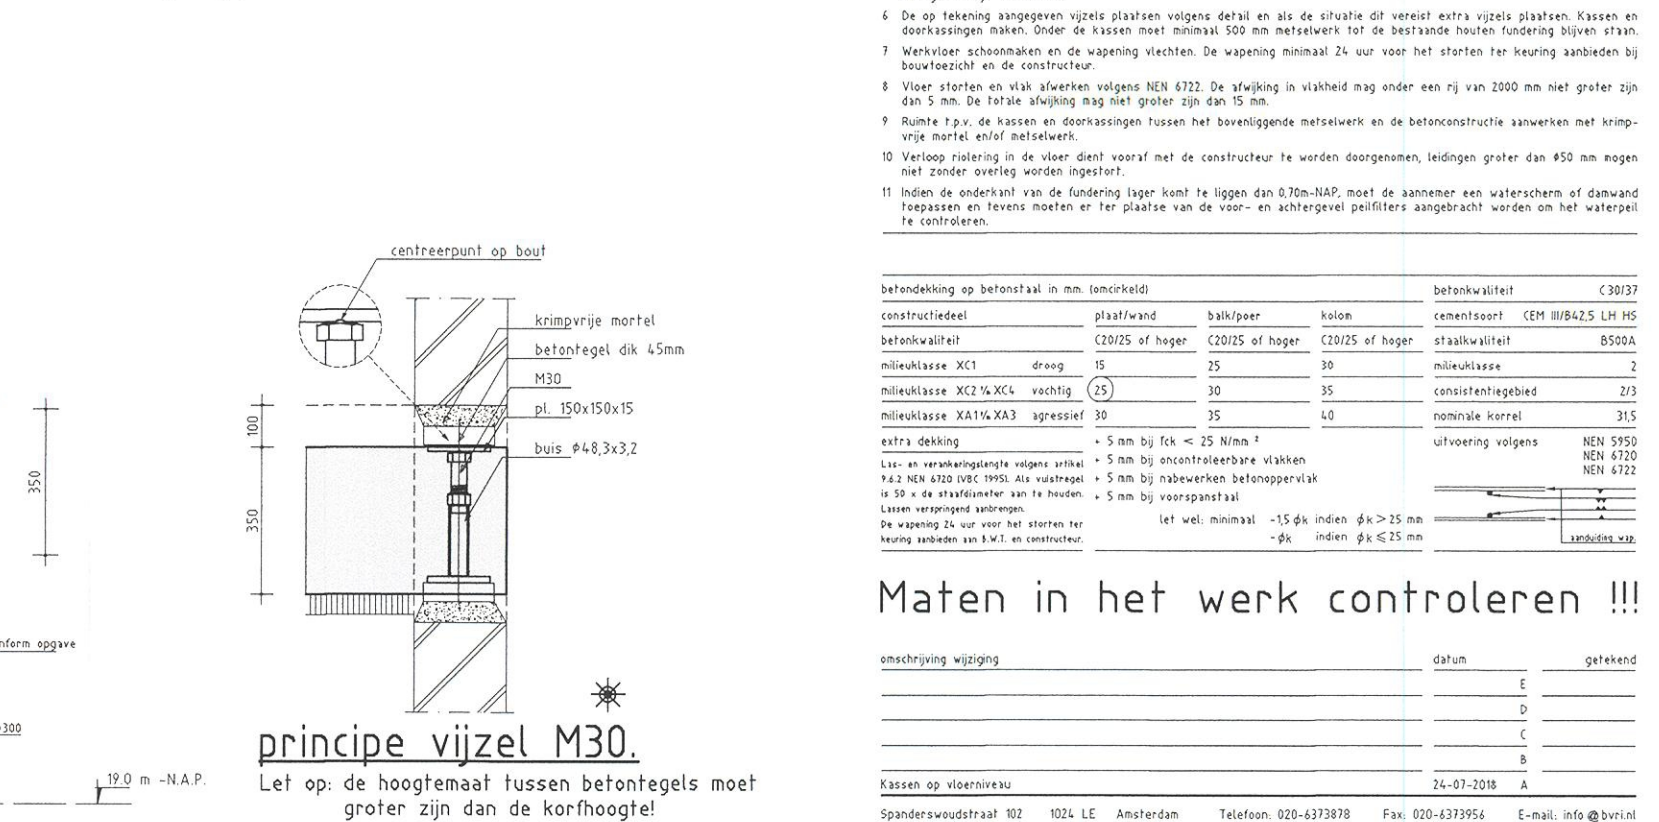

principe paaldetail
Waal-Compact Paal.
schachtdiameter 498,9 x 10.
diameter groutichaam 4300.
paalpuntniveau 19,0 m -N.A.P.
Fr.nel;d 509 kN.
Aantal 20 stuks.

principe invoer/pompput
definitieve plaats en afmetingen het bekken o.m. inrichting en de constructeur

principe vijzel M30
Lef op de hoogtemaat tussen betontegels moet groter zijn dan de korfhoogte!

omschrijving	afmeting	getekend
omschrijving	afmeting	getekend
omschrijving	afmeting	getekend
omschrijving	afmeting	getekend
omschrijving	afmeting	getekend

B & v RAADGEVEND INGENEURS
Funderingsherstel
Singel 328 te Amsterdam
opdrachtgever

18.054636 C01-