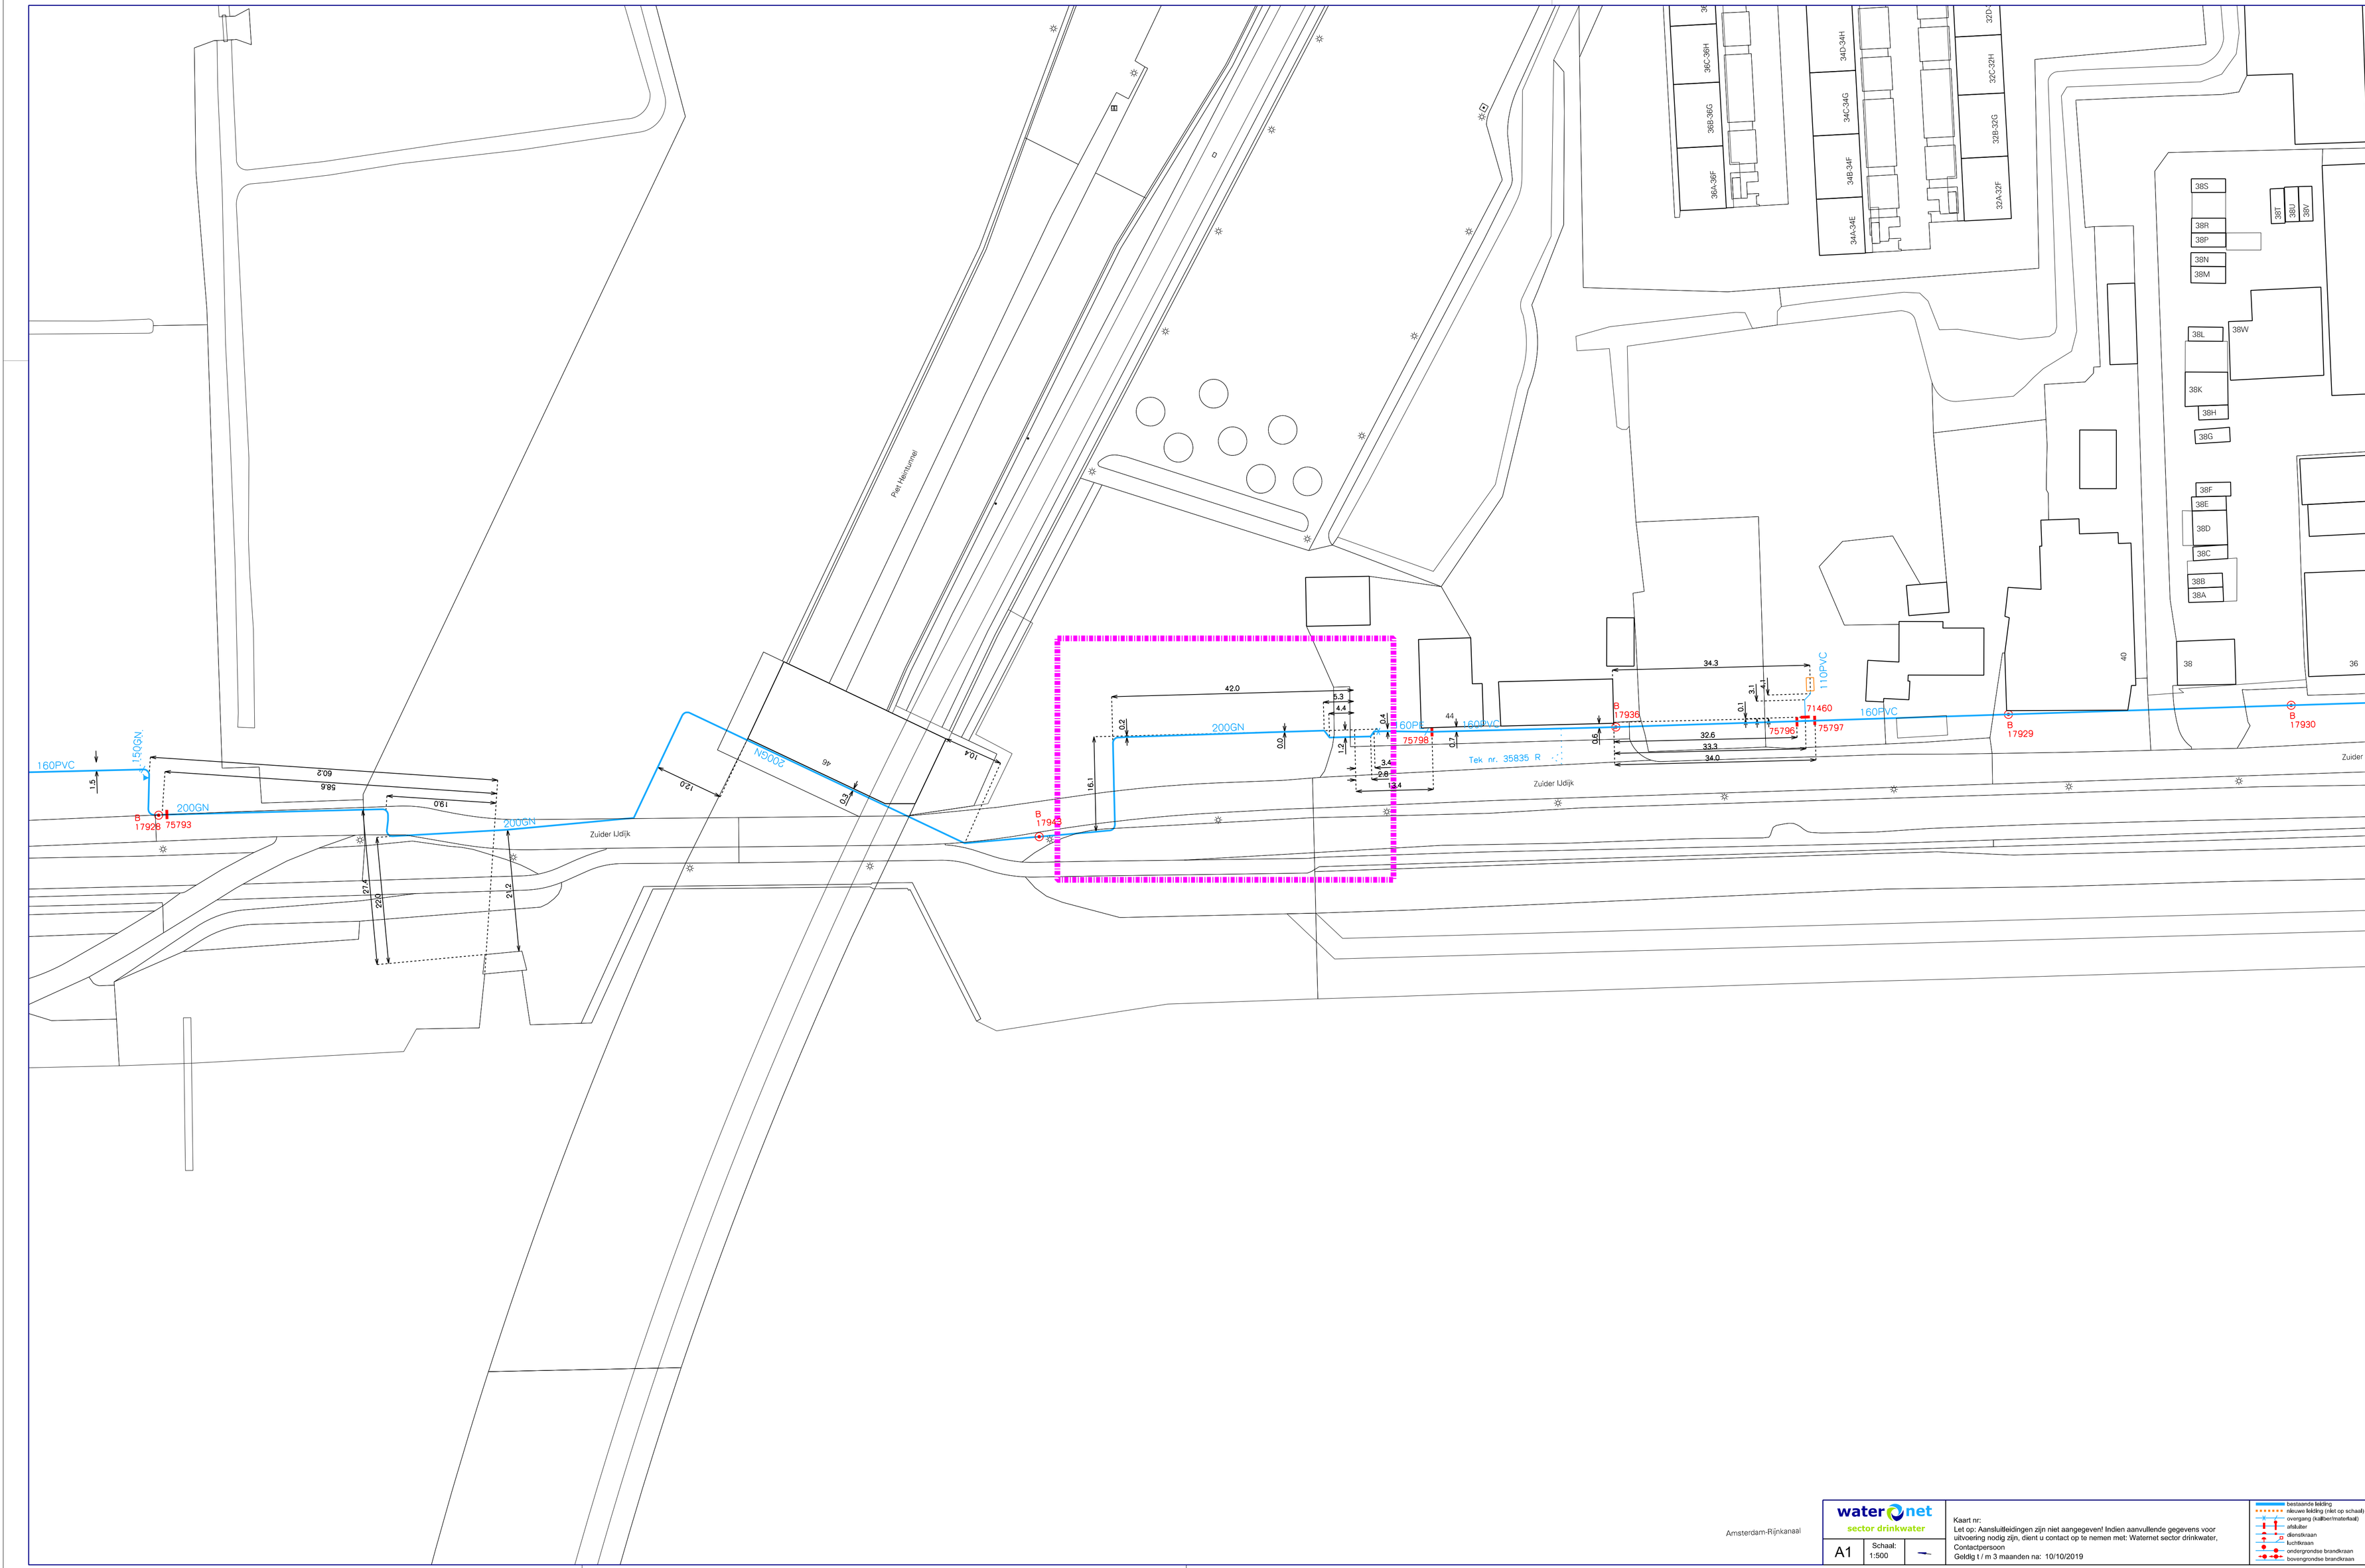
Pier Heitunnel
Zuider IJdijk
Zuider IJdijk
Zuider IJdijk
Tek nr. 35835 R
Amsterdam-Rijnkanaal
160PVC
150GN
200GN
200GN
N5002
200GN
60PE
160PVC
110PVC
160PVC
B 17928
75793
B 17945
B 17935
75798
71460
75796
75797
B 17929
B 17930
42.0
34.3
32.6
33.3
34.0
60.2
58.6
19.0
12.0
10.4
16.1
21.2
22.2
21.2
36A-36F
36B-36G
36C-36H
34A-34E
34B-34F
34C-34G
34D-34H
32A-32F
32B-32G
32C-32H
38S
38T
38U
38V
38R
38P
38N
38M
38L
38W
38K
38H
38G
38F
38E
38D
38C
38B
38A
38
36
40
Kaart nr:
Let op: Aansluitleidingen zijn niet aangegeven! Indien aanvullende gegevens voor uitvoering nodig zijn, dient u contact op te nemen met: Waternet sector drinkwater, Contactpersoon
Geldig t / m 3 maanden na: 10/10/2019
waternet
sector drinkwater
A1
Schaal: 1:500
bestaande leiding
nieuwe leiding (niet op schaal)
overgang (kolfverl/materiaal)
afsluiter
dienstkraan
luchtkraan
ondergrondse brandkraan
bovengrondse brandkraan