E:\ENGINEERING\E2019010 FTTH MAARSSEN-OOST\000 OVERALL\06 VERGUNNINGEN\01 AANVRAAG INSTEMMINGSBESLUIT\WATERSCHAP AGV\MAS-6B + 5C\E2019010 FTTH MAARSSEN-OOST VERGUNNINGSTEKENING - VALLERY.DWG

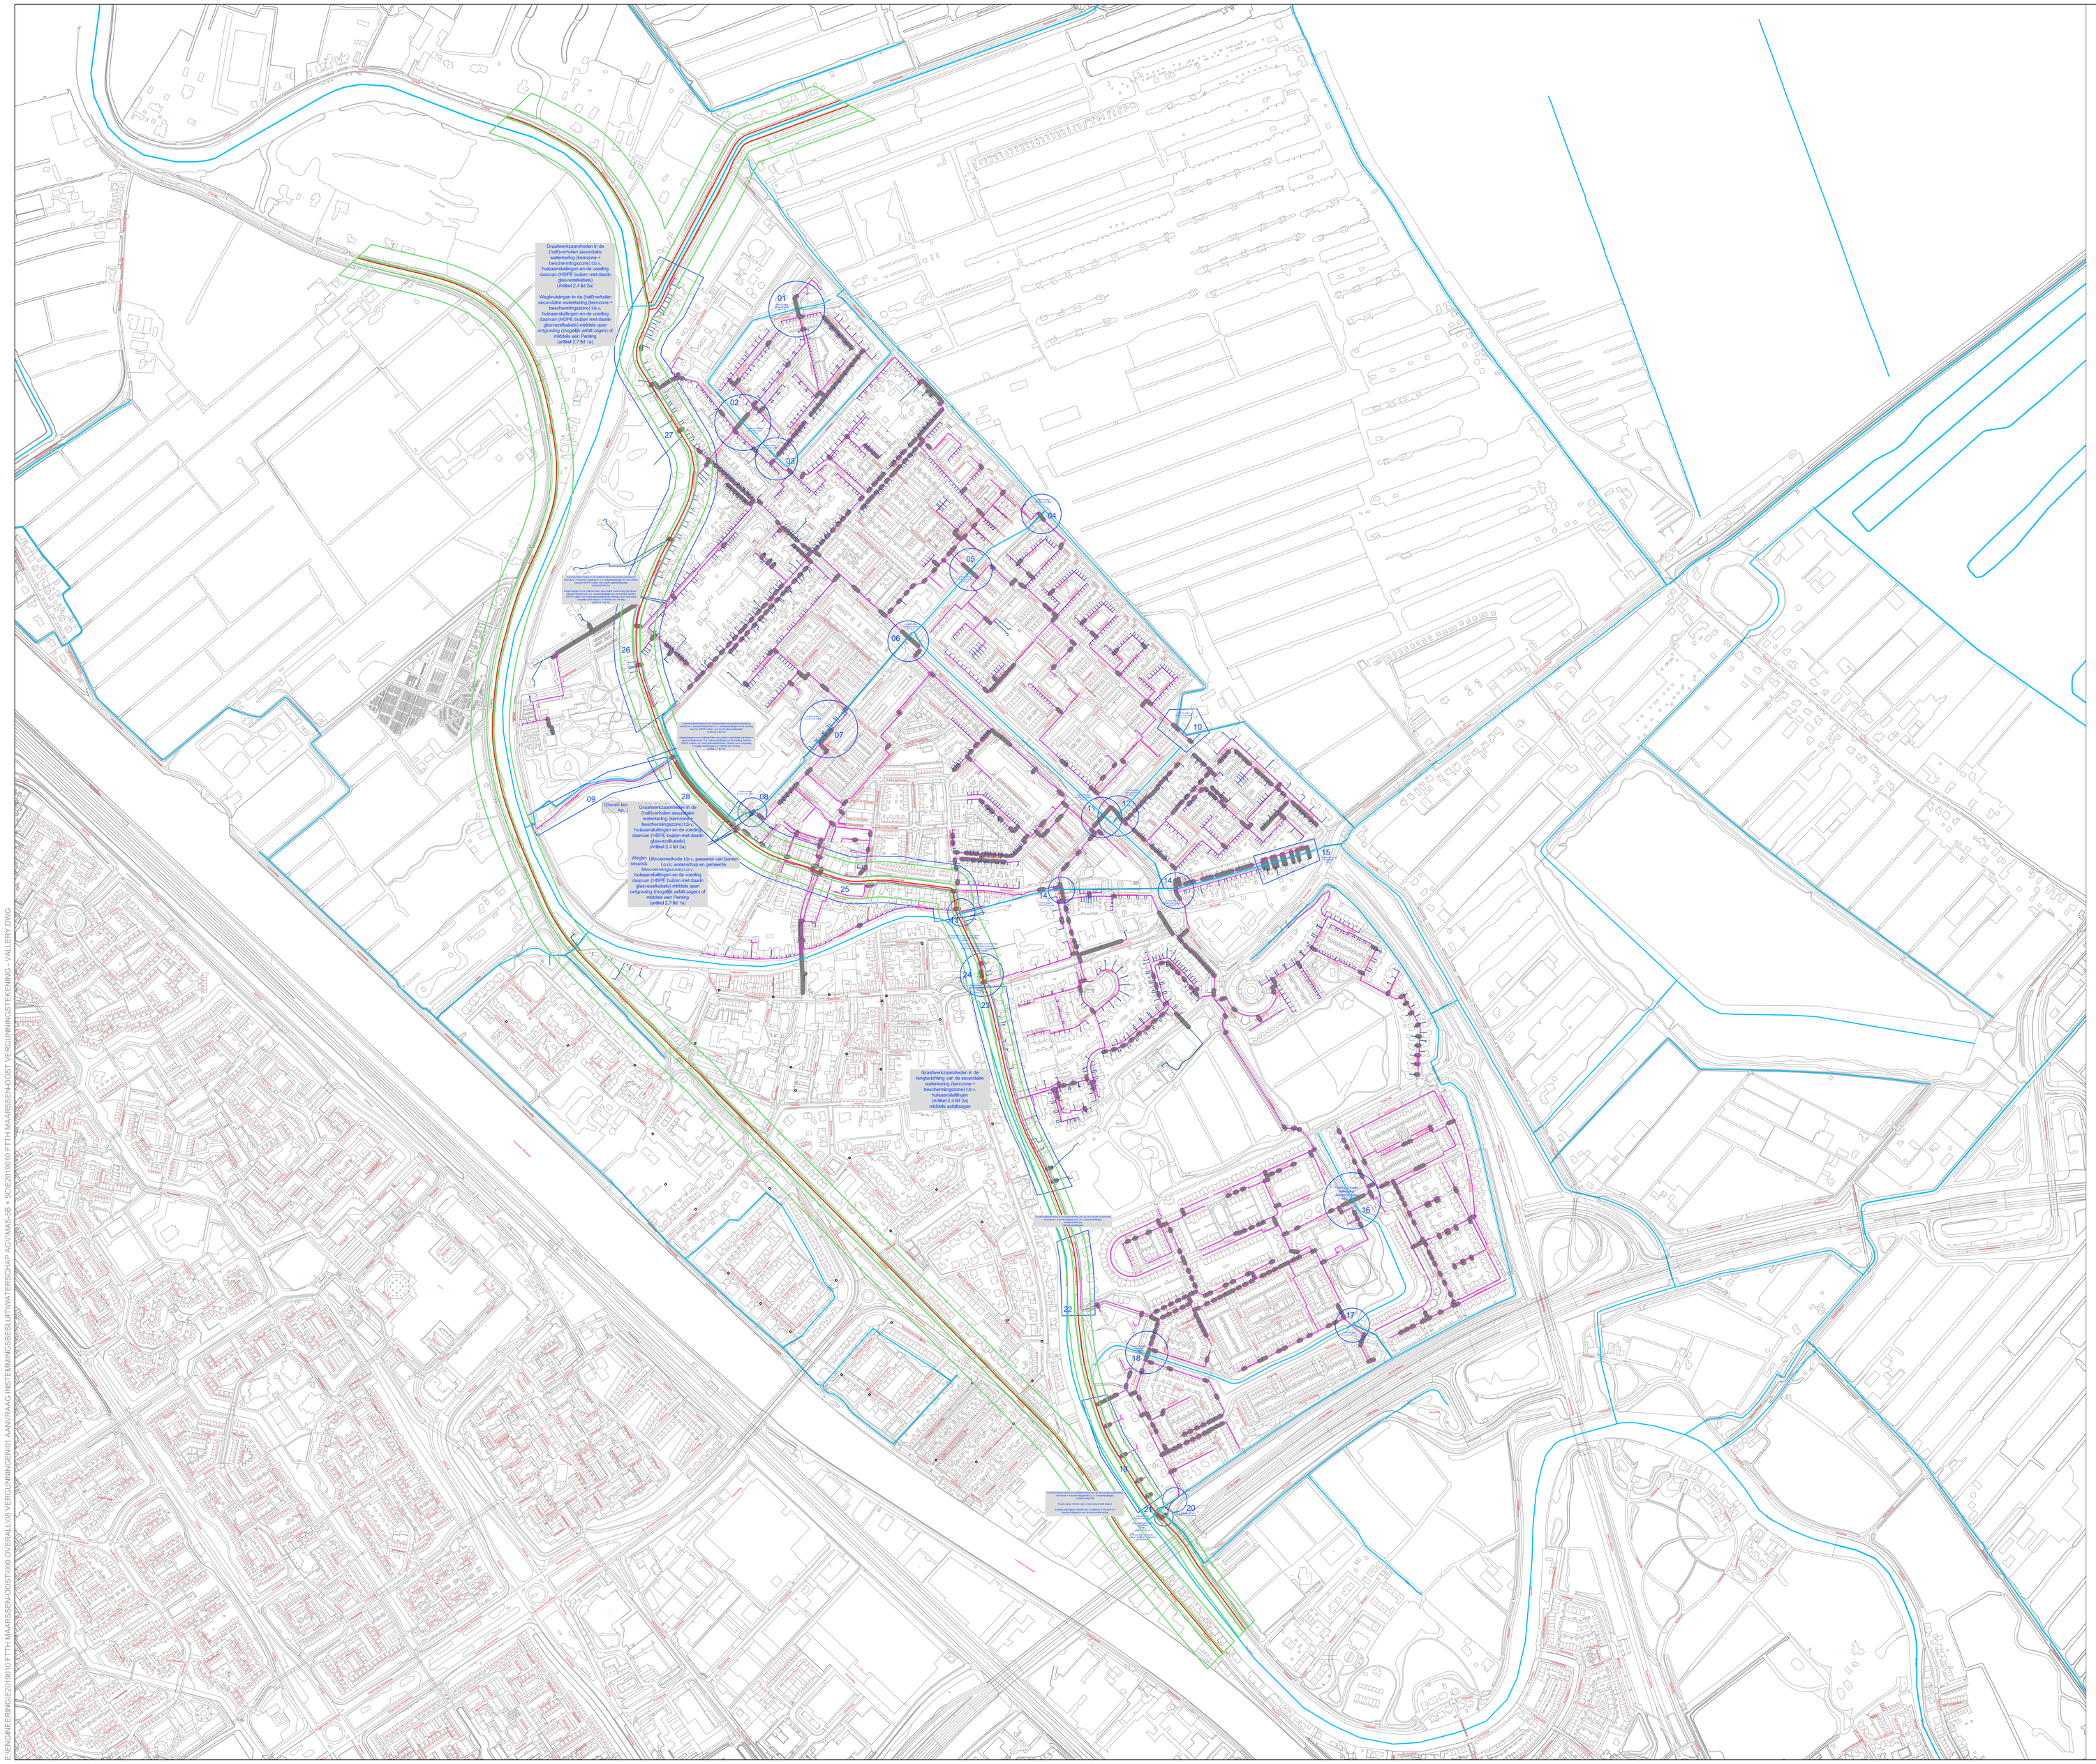
Graafwerkzaamheden in de (half)verharden secundaire waterkering (berezone + beschermingszone) t.b.v.: huisaansluitingen en de voeding, daarvan (HDPE buizen met daarin glas-vezelkabels) (Artikel 2.4 lid 2a)
Wegkruisingen in de (half)verharden secundaire waterkering (berezone + beschermingszone) t.b.v.: huisaansluitingen en de voeding, daarvan (HDPE buizen met daarin glas-vezelkabels) middels open ontgraving (mogelijk asfalt zagen) of middels een Persing (artikel 2.7 lid 1a)