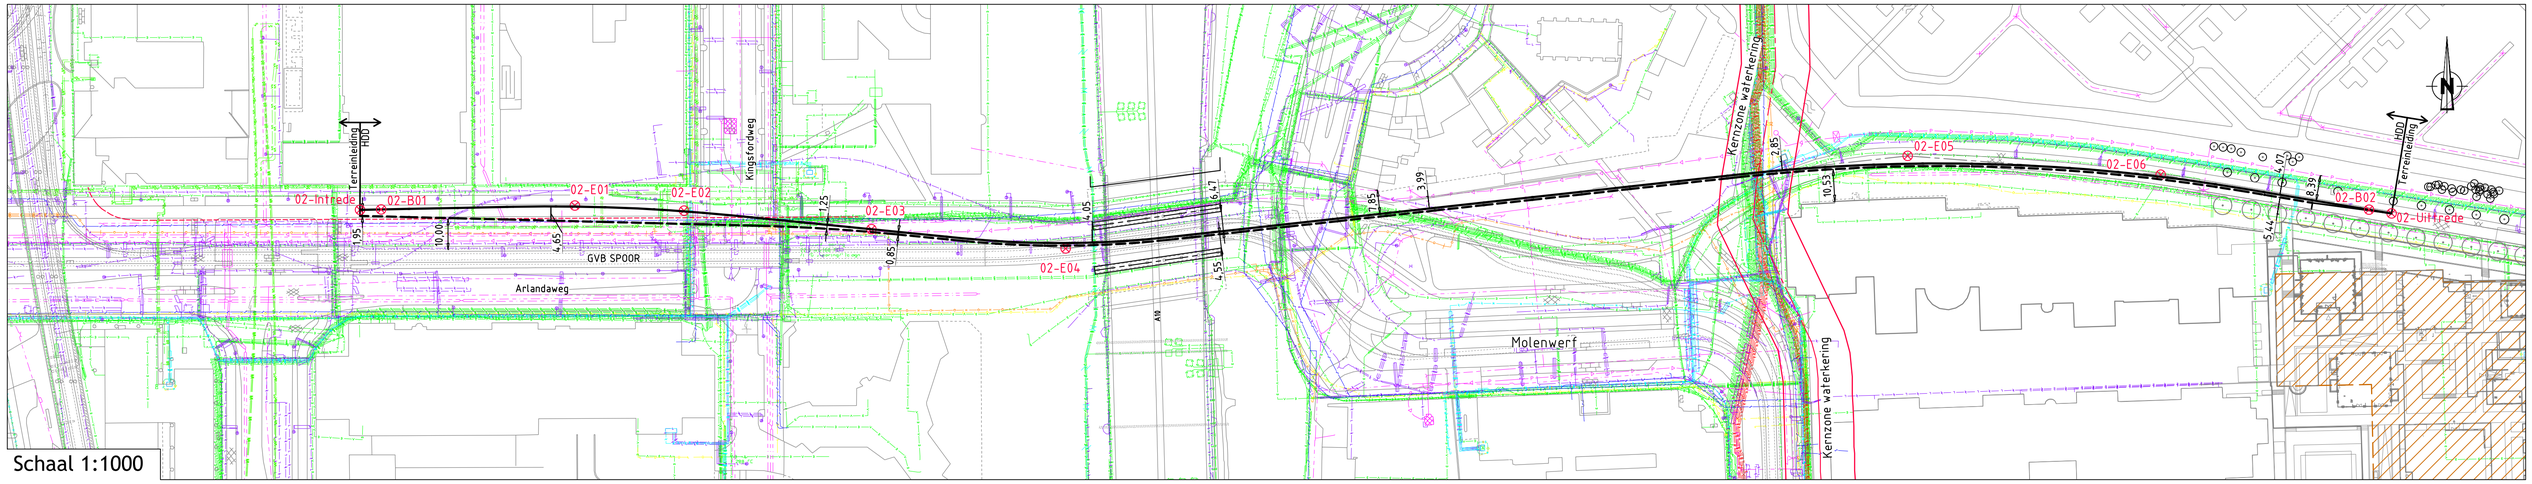

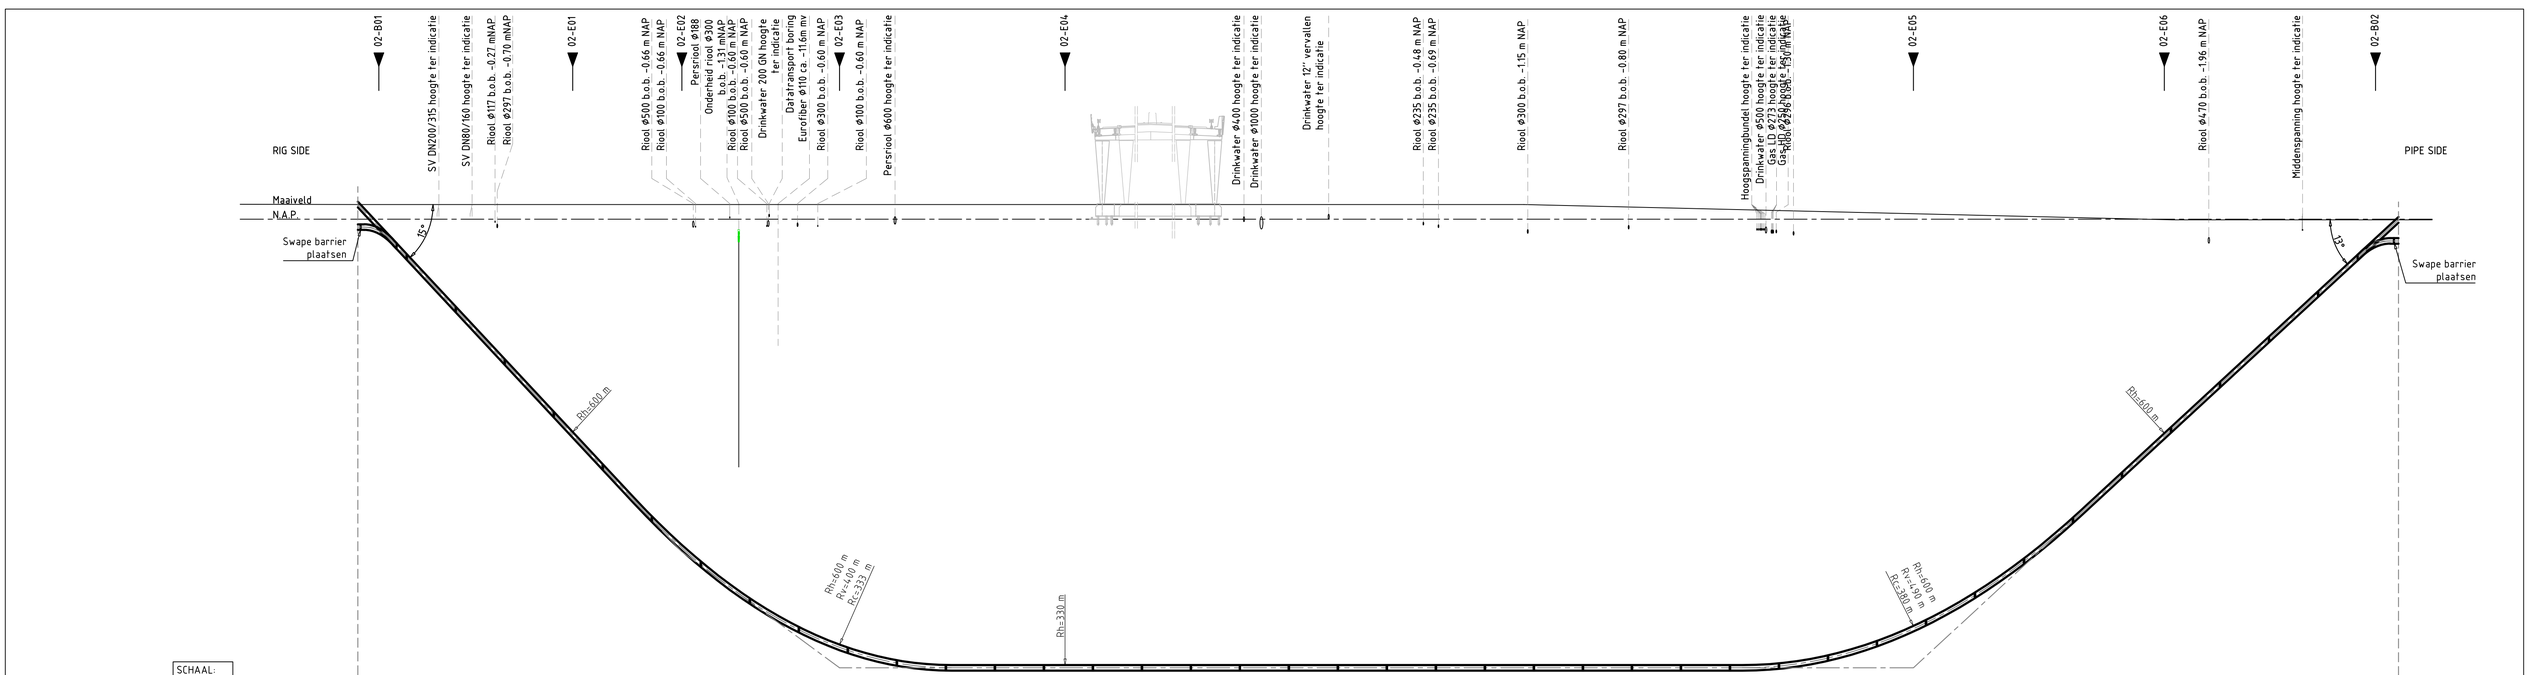

SCHAAL:
1:1000/1:250

| | | |