DocuSign Envelope ID: 670BF1B2-71DD-49A3-904E-9E99DBD10884

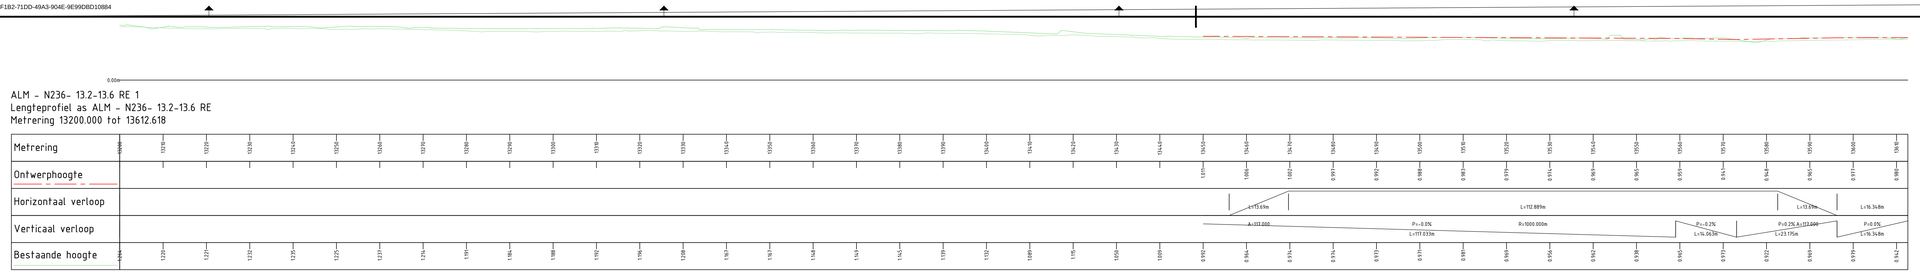

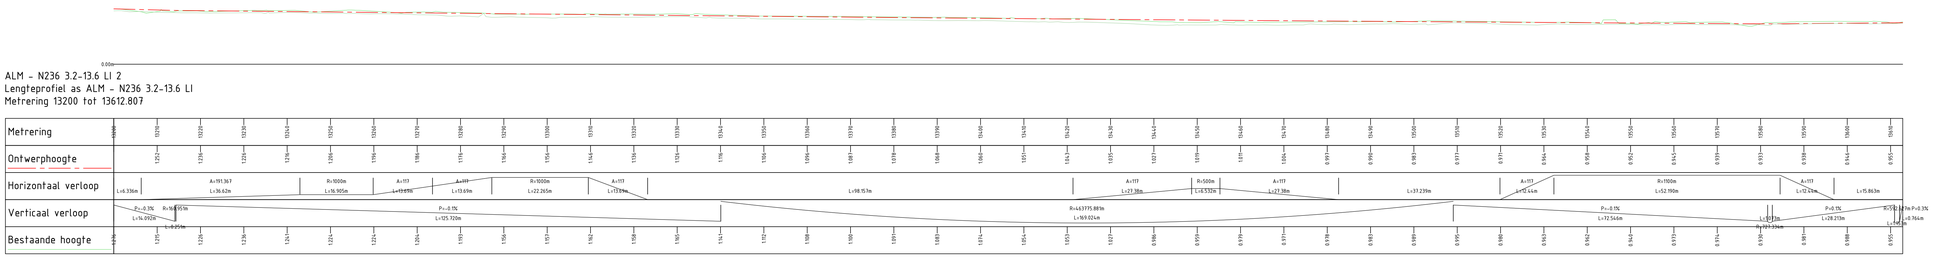

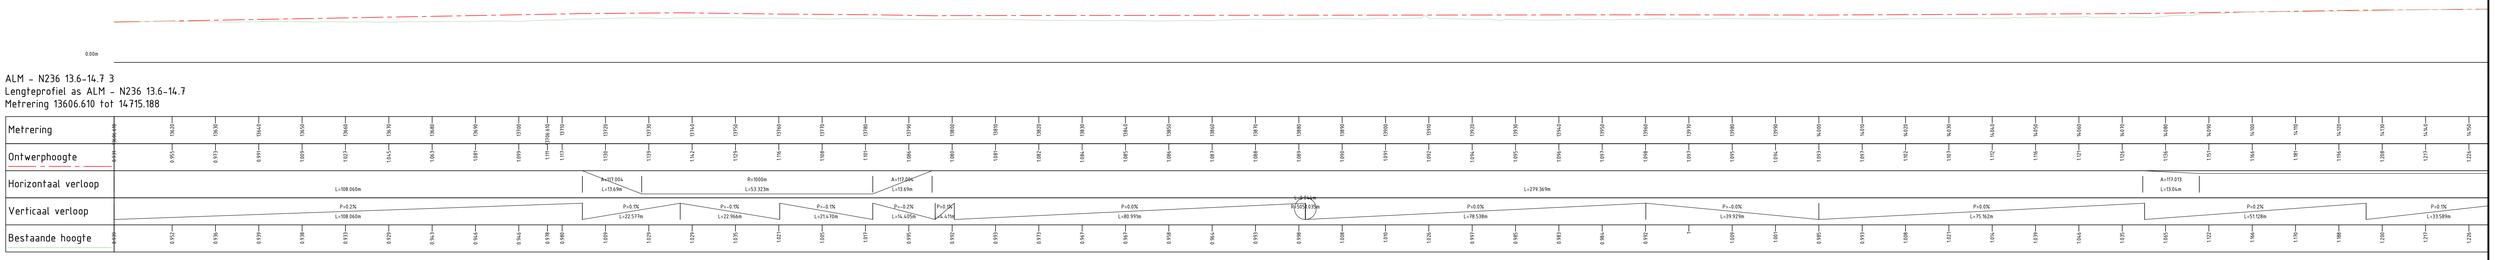

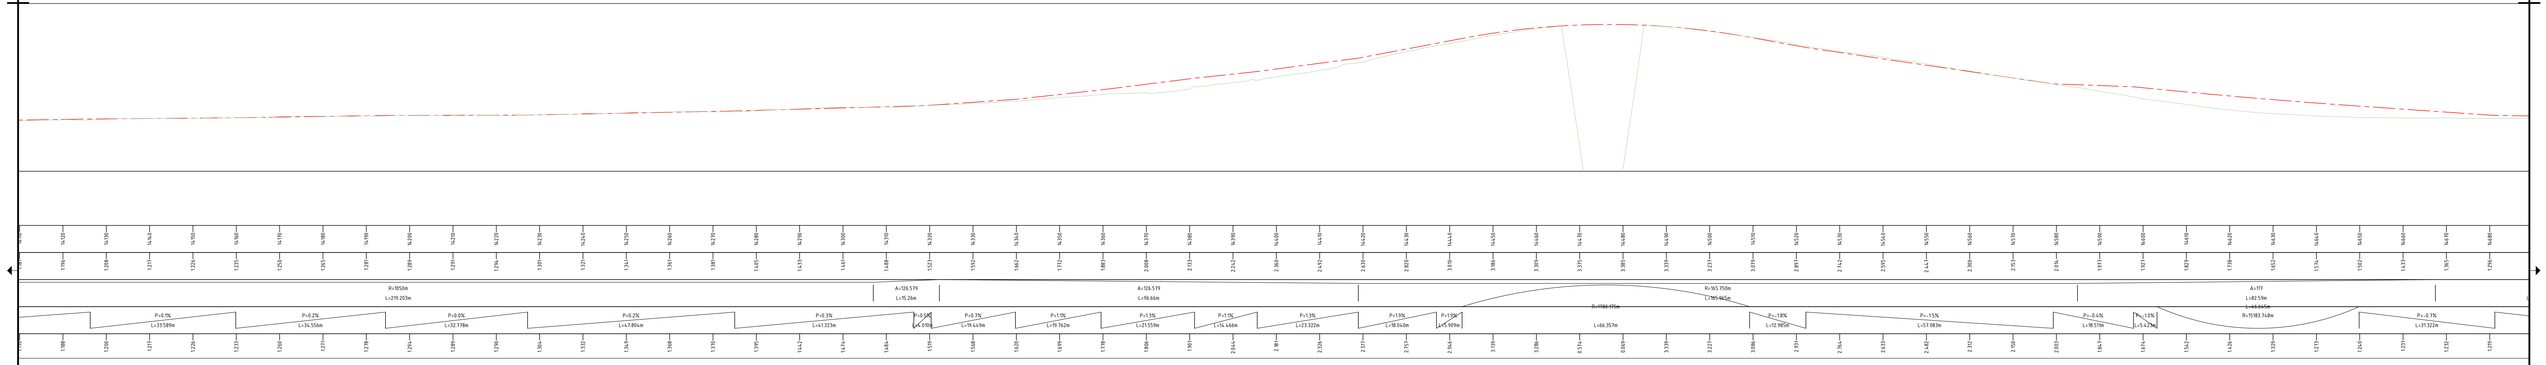

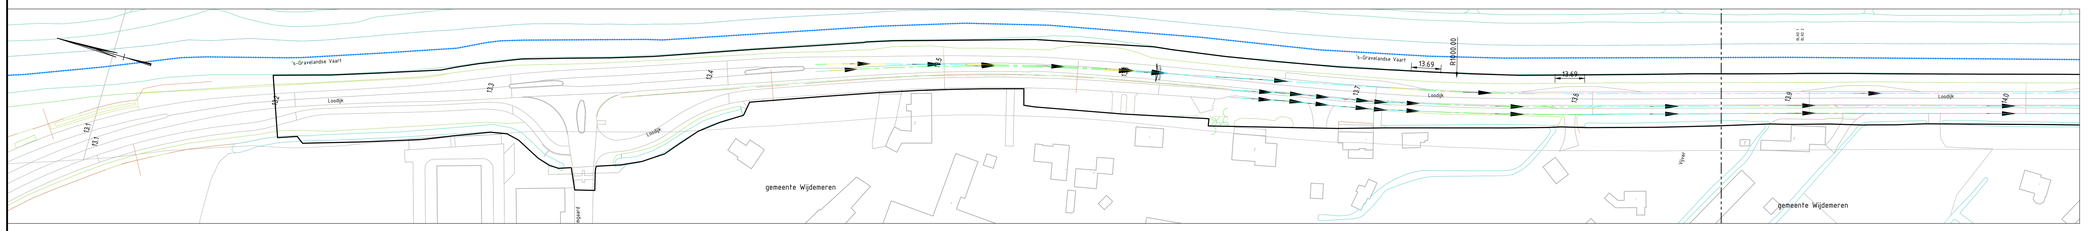

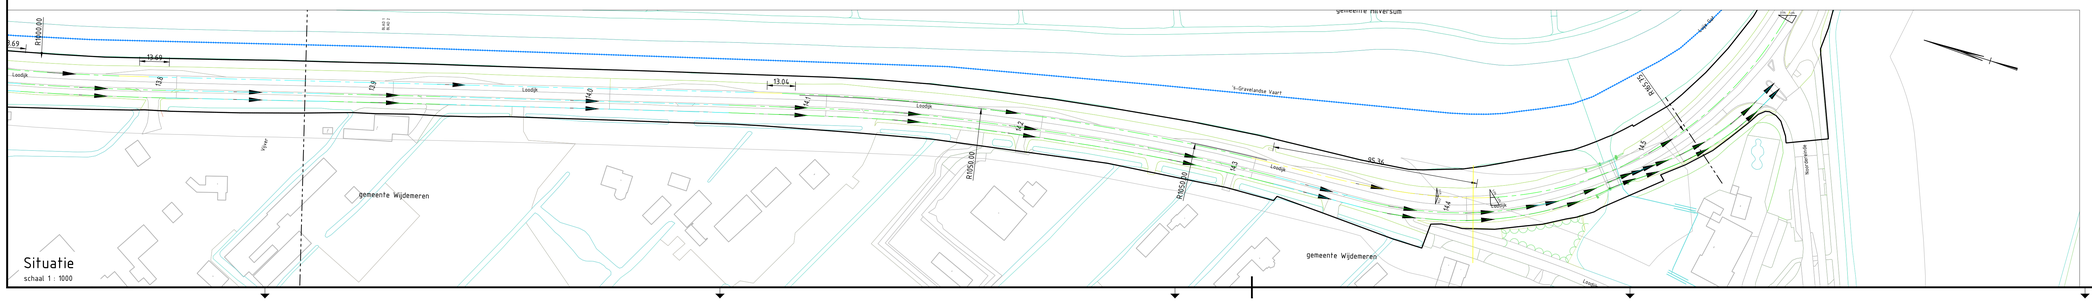

Situatie
schaal 1 : 1000

Revisie	Omschrijving	Datum	Get./paraaf	Gem./paraaf	Vrij./paraaf	3D-model
1.0	Eerste uitgave	07-12-2018	ERo	RDe	BEB	001

Project: Provincie Noord-Holland Gooi en Vechtstreek

Provincie Noord-Holland

VolkerInfra
PNH GOOI EN VECHTSTREEK

PNH Gooi- en Vechtstreek
Bovenkerkerweg 6, 1185 XE Amstelveen
Postbus 60, 1110 AB Diemen
Internet: www.volkerinfra.nl
E-mail: pnhgeno@integratie.vwinfra.nl

Onderdeel: N236
As N236
m 13.200 - 14.650

Formaat	A0	Type	Tekening	SBS	N236	WBS	WP-00143	PAM	N.v.t.
Schaal	1:500 / 1:1000	Blad/Aantal	1 / 1						
Ontwerpfase	Definitief ontwerp	Status	Definitief						
Projectnr.	793719	Doctr.	GNV-004826	Revisie	1.0				

De intellectuele eigendomsrechten van deze tekening berusten bij Volkerinfra b.v.
Eigendom en gebruik van deze tekening is conform artikel 45 en 46 van de DNR2011.

VolkerWessels