


zie voor aansluiting links onder

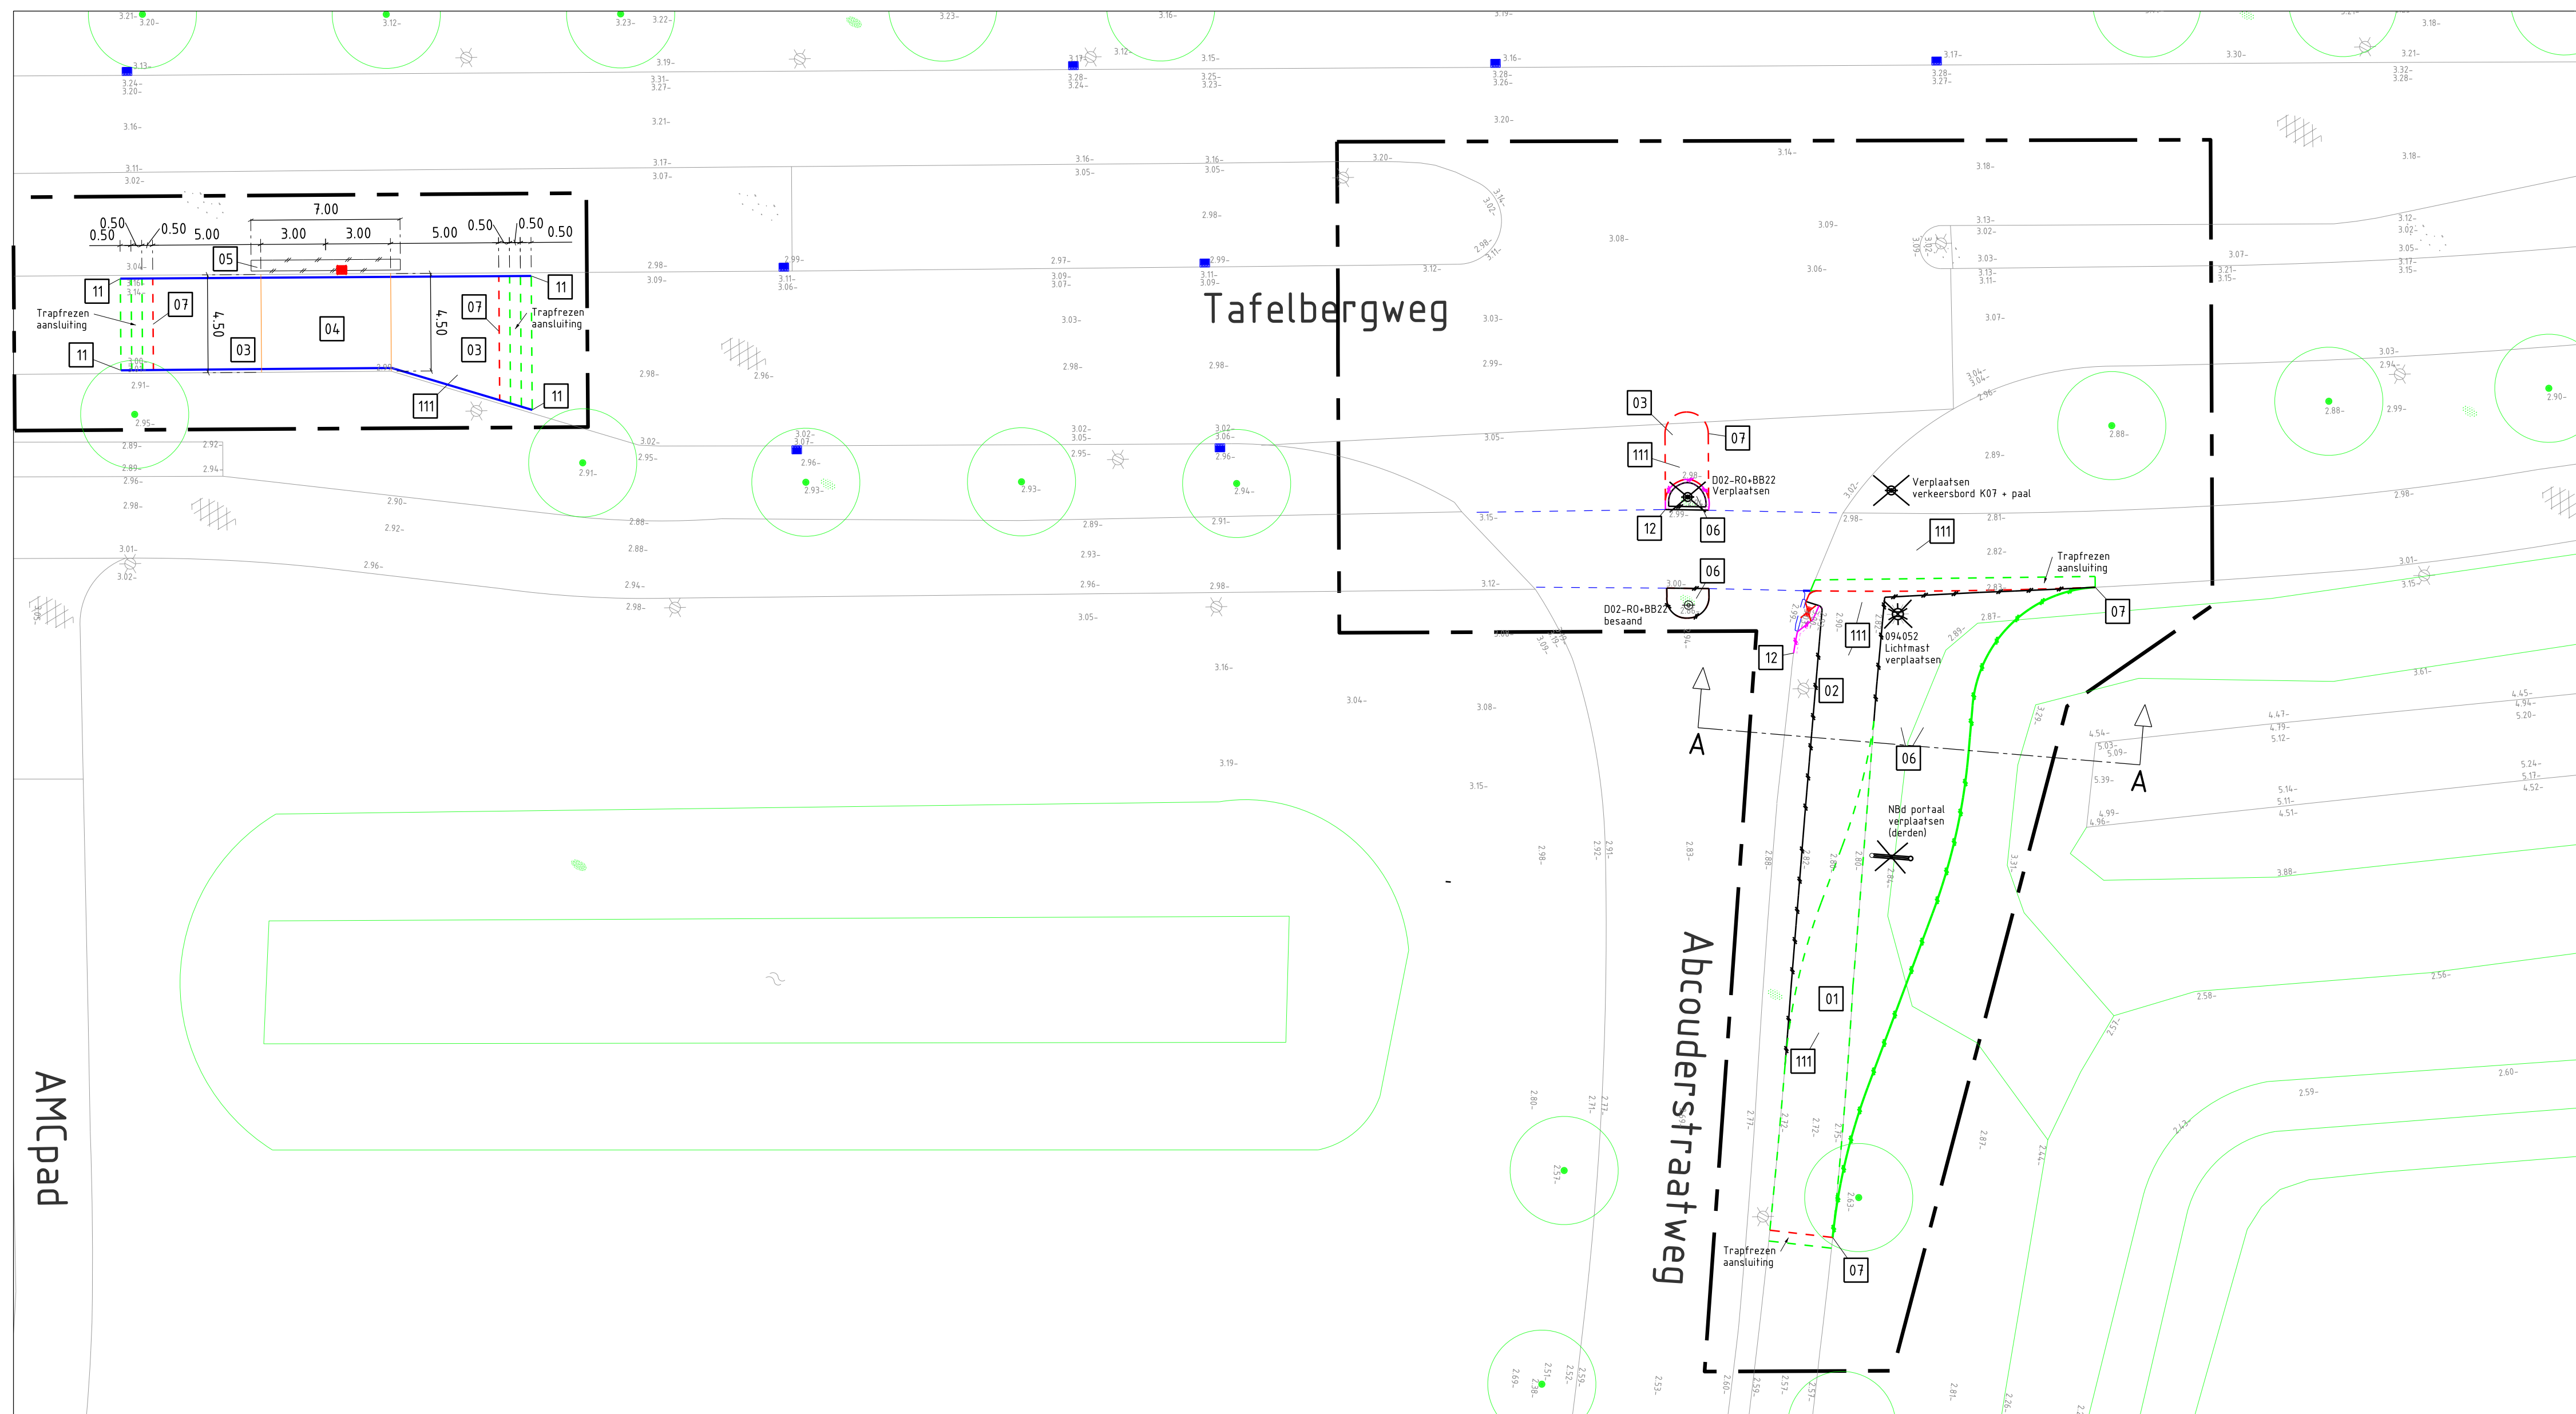


zie voor aansluiting rechts boven

LEGENDA ALGEMEEN

- Werkgrens
- Sloopp grens
- Zaaggrens
- Freessgrens

LEGENDA OP TE BREKEN MATERIALEN

- 01 Asfalt rood, deklaag 50mm, onderlaag 50mm
- 02 Asfalt rood, deklaag 50mm, onderlaag 50mm, fundering 200mm
- 03 Asfalt, deklaag 30mm, tussenlaag 60mm, tussenlaag 60mm, onderlaag 60mm
- 04 Asfalt, deklaag 30mm, tussenlaag 60mm, tussenlaag, 60mm, onderlaag 60mm, fundering 100mm
- 05 Asfalt 50mm, zandbed tot 500mm
- 06 Grondwerk tot 900mm
- 07 Asfalt, zaagsnede
- 11 Goot, tegels 150x300mm
- 12 Trottoirband, 130/150x250mm uitgewassen basalt/porfier
- Trottoirkolk, 450x300mm
- Straatkolk, 450x200mm
- 111 Markering, thermoplastisch materiaal
- Lichtmast
- Bewegwijzering/verkeersbord
- Nbd portaal (derden)



Ingenieursbureau

Opdrachtgever: Verkeer & Openbare ruimte

Project: B132 Tabelbergweg - Abcoudersstraatweg

Onderdeel: Opbreektekening

Status: Voorlopig	Fase: Definitief Ontwerp	Behoort bij: Bestek	Schaal: 1:200
Opsteller: A. Hoogzaad	Goedgekeurd en vrijgegeven: T. Kroes	Paraaf:	Datum: 23-11-2018
Projectnummer: 45681	Tekeningnummer: B132-01	Bladnummer: 1	Formaat: A1
Auteursrechten voorbehouden	Documentnr:	Aantal bladen: 1	Wijziging:
Bestandsnaam: FILES		Plotdatum: PLTD	

Wespersstraat 430
Postbus 12693
1100 AR Amsterdam
Telefoon: 020 2511111