








Legenda

- | | | | |
|--|--------------------------------------|---|--|
|  | = Doorsnede in het werkgestort beton |  | = Doorsnede in CLT |
|  | = Doorsnede prefab beton |  | = Doorsnede in gelamineerd hout (glulam) |
-
- kolom boven de vloer

kolom onder de vloer

★ moment vaste verbinding

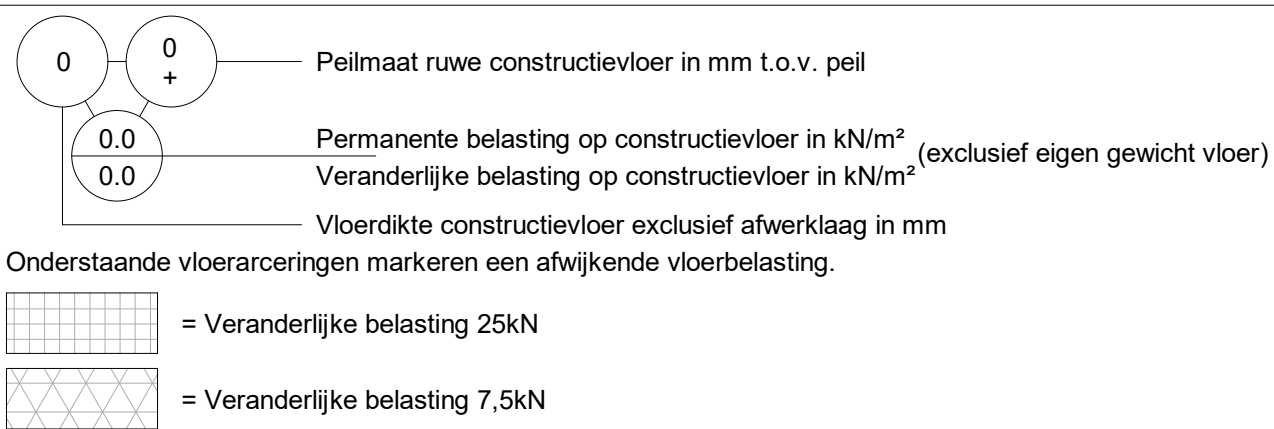

Maatvoering in het werk te controleren door de aannemer

Referenties:

De gegevens mbt het leggerprofiel zijn gebaseerd op de onderleggers van teknr.: 170124_referentielijn legger 2007.dwg.
De gegevens mbt de gestuurde boring zijn gebaseerd op de onderleggers van ADAMST-GSB-ON2, rev C, dd 16-05-2013.
Voor de uitwerking zijn de architectonische onderleggers met datum 25-05-2018 gehanteerd.

Voor afschot en verloop HWA en VWA zie installatie ontwerp.

0	01/06/2018	100% TO	WvdB	RV	JdJ
Rev	Datum	Omschrijving	Get.	Gec.	Acc.

Arup Project Titel
HAUT

Opdrachtgever
Lingotto

Onderwerp
Parkeerkelder -2

ARIIP

Naritaweg 118, 1043 CA Amsterdam
Postbus 57145, 1040 BA Amsterdam
Tel +31 (0)20 305 8500
www.arup.com

Formaat A1	Schaal 1 : 100	Postbus 57145, 1040 BA Amsterdam Tel +31 (0)20 395 8500 www.arup.com	
Arup Projectnummer 248770	Status Concept	Tekeningnummer TO-C-098	Revisie 0