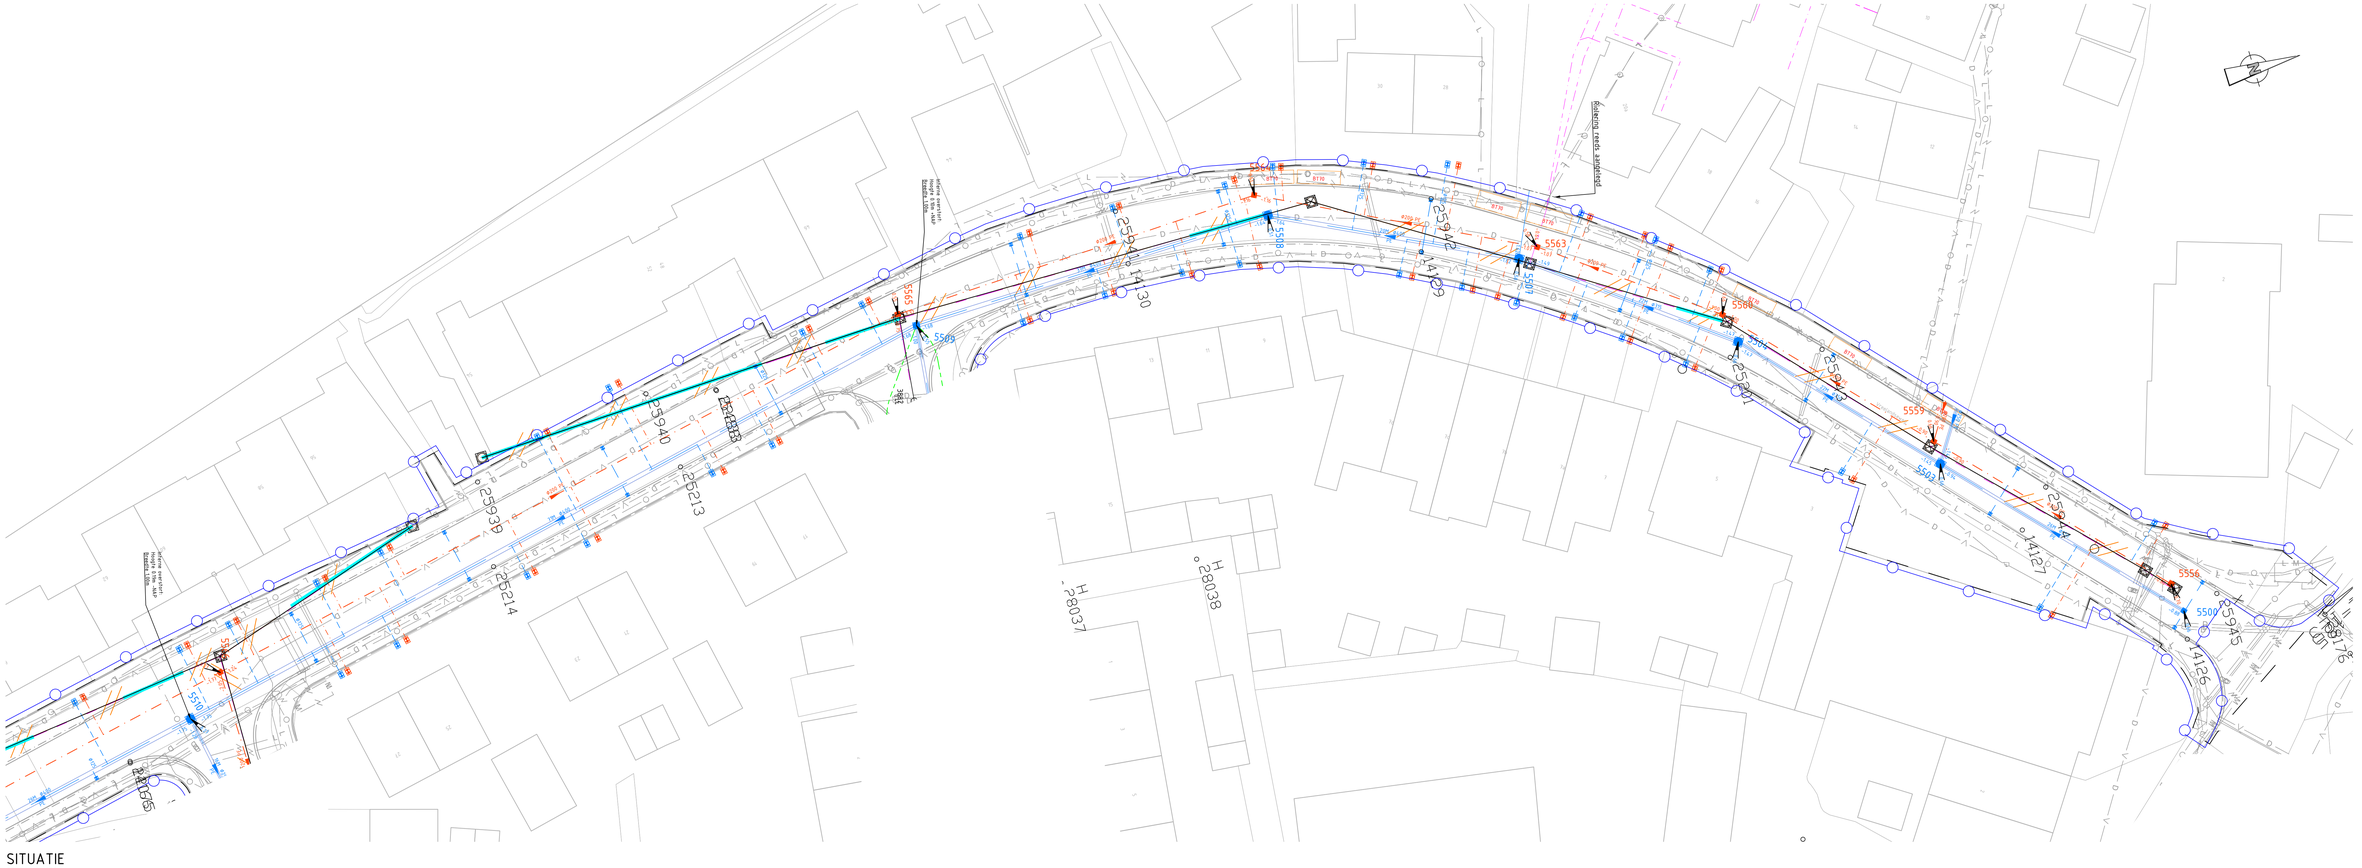
Bestaande kabels en leidingen
Rioolbuis 160 mm
