


Polder Amstellandboezem

Project: Wateradvies Zuidas
Onderdeel: Waterbergingsboekhouding Zuidas in de Binnendijkse Buitenveldertse polder

Projectnummer: 50520
Documentnummer: DYNAMISCH
Opdrachtgever: Gemeente Amsterdam Zuidas, Maarten van Casteren
Opsteller: V. de Jong
Datum: 1-2-2019
Bestandslocatie: G:\B\5\50520\BESTAND\100\16. Waterbergingsboekhouding Zuidas\010219_Waterbergingsboekhouding Zuidas.xlsx\Amstellandsboezem
Kleurcode: Geel = huidige situatie Oranje = relevante activiteit Blauw = kansen voor extra uitbreiding oppervlaktewater

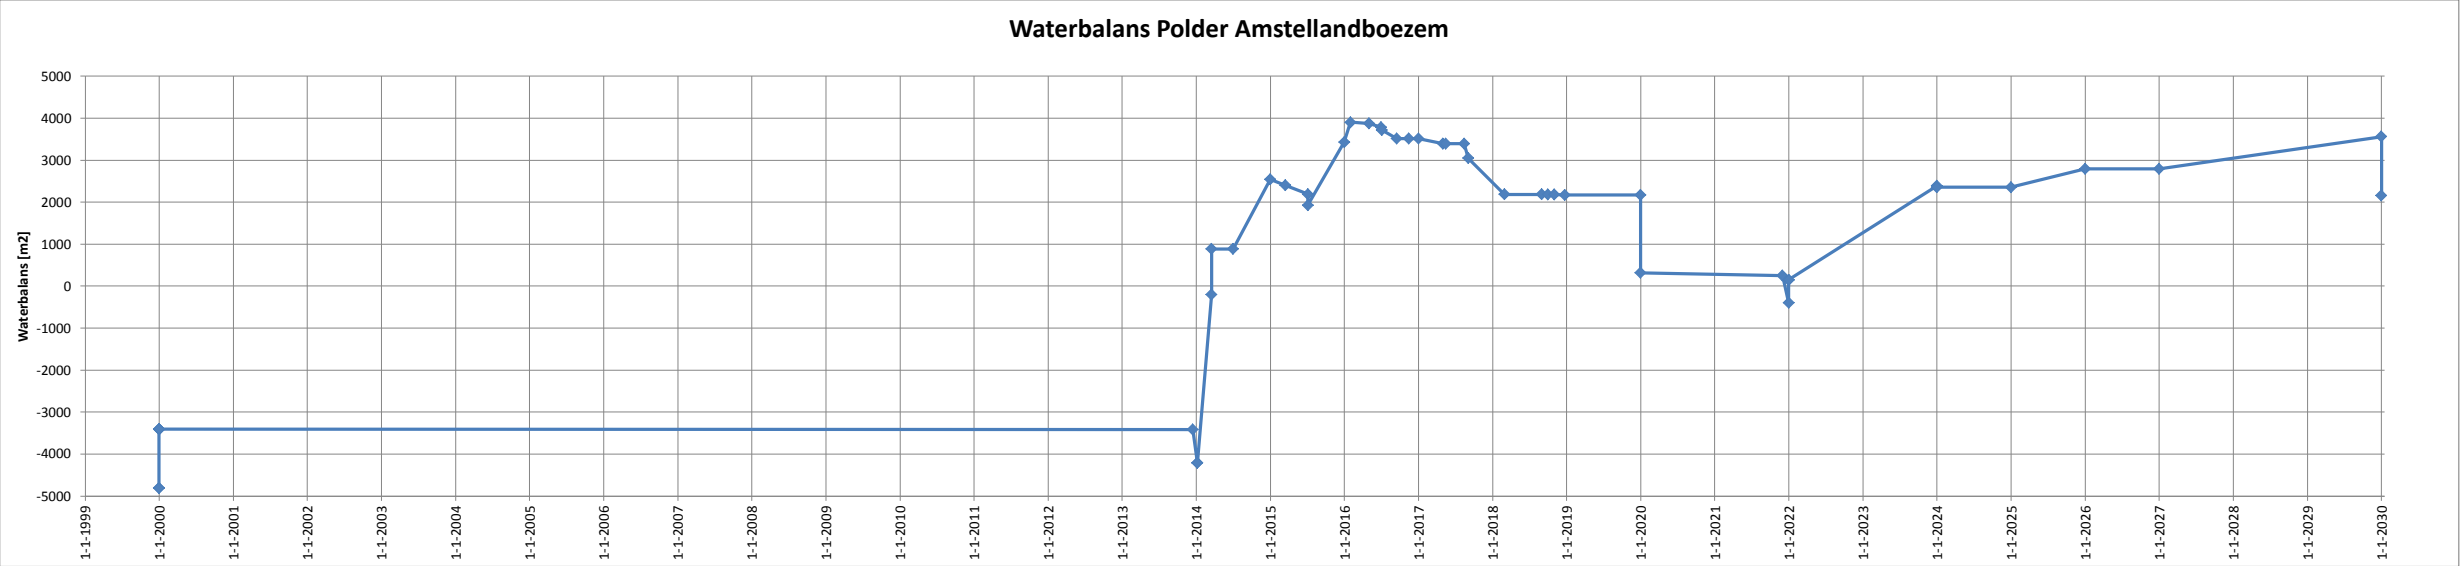

Locatie	WBB_ID	Naam_activiteit	Status	Watersysteem	Plannings_ID	Startdatum	Uitvoeringsduur	Einddatum	GBKA_oppervlak	Onderliggend	Opgave_derden	Bijdrage_waterbalans	Waterbalans
										Onverhard 2014			
0 Reeds uitgevoerde activiteiten binnen de Zuidas tussen 2001 & 2014													
Beginsituatie						0	31-12-1999	0	31-12-1999				-4809
Beethoven	103	Blijvend water Beatrixpark (b)	Blijvend (2001-2030)	Amstellandsboezem	Blijvend	1-1-2000	0	1-1-2000	5118	0	0	0	-4809
Overig	115	Schinkeleilanden lenen	Geleend van het stadsdeel voor	Amstellandsboezem	Blijvend	1-1-2000	0	1-1-2000	1397	0	1400	1400	-3409
RAI	119	Blijvend water Boerenwetering RAI	Blijvend (2001-2030)	Amstellandsboezem	Blijvend	1-1-2000	0	1-1-2000	1265	1	0	0	-3409
Beethoven	141	Blijvend water Beatrixpark (a)	Blijvend (2001-2030)	Amstellandsboezem	Blijvend	1-1-2000	0	1-1-2000	6209	1	0	0	-3409
RAI	153	Blijvend water havenkom RAI Boerenwetering	Blijvend (2001-2030)	Amstellandsboezem	Blijvend	1-1-2000	0	1-1-2000	10605	0	0	0	-3409
RAI	158	Blijvend water Boerenwetering (b)	Blijvend (2001-2030)	Amstellandsboezem	Blijvend	1-1-2000	0	1-1-2000	91	0	0	0	-3409
RAI	210	Blijvend water Boerenwetering (a)	Blijvend (2001-2030)	Amstellandsboezem	Blijvend	1-1-2000	0	1-1-2000	5879	0	0	0	-3409
RAI	34	Bouw Amtrium RAI	Verharding (2014-2030)	Amstellandsboezem		15-12-2013	502	1-5-2015	2045	53	0	-5	-3414
Beethoven	108	Demping doodlopende zuidwestelijke watergang Beatrixpark tbv werkkerrein ZuidasDok en	Te dempen (2014-2030)	Amstellandsboezem	c037	6-1-2014	592	21-8-2015	796	1	0	-796	-4210
Beethoven	163	Bouw Akzo kavel 5 Beethoven & maaiveldinrichting	Verharding (2014-2030)	Amstellandsboezem	B8195	6-1-2014	1019	21-10-2016	1959	0	0	0	-4210
Beethoven	65	Cocreatie watergraven fase 1+groen bij SNL: uitvoering (a)	Te graven (2014-2030)	Amstellandsboezem	PA030	17-3-2014	95	20-6-2014	4010	4010	0	4010	-200
Beethoven	102	Cocreatie watergraven fase 1+groen bij SNL: uitvoering (b)	Te graven (2014-2030)	Amstellandsboezem	PA030	17-3-2014	95	20-6-2014	1085	833	0	1085	885
Beethoven	133	Bouw Stibbe kavel 3 Beethoven & maaiveldinrichting & kavel 1 SNL (Combinatie)	Verharding (2014-2030)	Amstellandsboezem	MOG078	1-7-2014	850	28-10-2016	2044	0	0	0	885
Beethoven	167	Cocreatie 2e fase in Beatrixpark	Te graven (2014-2030)	Amstellandsboezem	Pa097	1-1-2015	1026	1-11-2015	1660	1660	0	1660	2545
Strawinsky	250	Bouw parkeergarage Atrium Strawinsky (Combinatie) & bouw toren Zuid en Noord	Verharding (2014-2030)	Amstellandsboezem	A201071	16-3-2015	885	17-8-2017	6560	1673	-145	-145	2400
Parnas	1	Parnas, tijdelijke zittingzalen (Nr.1) + garage (54): uitvoering	Verharding (2014-2030)	Amstellandsboezem	A8406	6-7-2015	452	30-9-2016	3738	2117	0	-212	2188
Parnas	54	Parnas, tijdelijke zittingzalen (Nr.1) + garage (54): uitvoering	Verharding (2014-2030)	Amstellandsboezem	A8406	6-7-2015	452	30-9-2016	3397	2599	0	-260	1928
Jachthaven Olympia	234	Jachthaven Olympia	Te graven door het stadsdeel tb	Amstellandsboezem	IBA000	1-1-2016	0	1-3-2016	1496	0	1500	1500	3428
Beethoven	243	Graven water onder nieuwe brug bij cocreatie fase 2 Beatrixpark	Te graven (2014-2030)	Amstellandsboezem	PA047	1-2-2016	25	26-2-2016	473	473	0	473	3901
RAI	15	Renovatatie Station RAI: fietsenstalling, metrohal, maaiveld etc. (Combinatie)	Verharding (2014-2030)	Amstellandsboezem	A502450	2-5-2016	788	29-6-2018	1859	169	0	-25	3876
Strawinsky	381	Strawinskylaan uitbreiding functionaliteit (Combinatie): garage, rijbaan noord, rijbaan zuid +	Verharding (2014-2030)	Amstellandsboezem	A999710	1-7-2016	273	31-3-2017	3181	900	-90	-90	3786
Parnas	283	Verdwijnende groenstrook Fred Roeskestraat Parnas	Verharding (2014-2030)	Amstellandsboezem		4-7-2016	543	29-12-2017	697	681	0	-68	3718
RAI	59	RAI, Hotel: bouw incl inbouw en maaiveld	Verharding (2014-2030)	Amstellandsboezem	RAI066	16-9-2016	1095	16-9-2019	4002	2054	0	-205	3513
Strawinsky	13	Nationale Postcodeloterij: uitvoering verbouw (Winterthur)	Verharding (2014-2030)	Amstellandsboezem	A201180	14-11-2016	501	1-1-2019	3953	797	0	0	3513
RAI	454	RAI Strand Zuid toevoegen.	Verharding (2014-2030)	Amstellandsboezem		1-1-2017		1-1-2018	323	0	0	0	3513
Strawinsky	287	Fietsenstalling Vijfhoek Strawinsky ZuidasDok (uitvoering incl. maaiveld)	Verharding (2014-2030)	Amstellandsboezem	A502000	1-5-2017	333	1-12-2018	4813	3260	?	-121	3392
RAI	442	RAI, Groene Zoom 1e fase: inrichting & rotonde & fietsverbinding (Combinatie)	Verharding (2014-2030)	Amstellandsboezem	RAI078	15-5-2017	557	23-11-2018	0	0	0	0	3392
Beethoven	284	Bouw The Next parkeergarage en museum kavel 2 Beethoven & Fase 2:kavel 2 (bouw + ma	Verharding (2014-2030)	Amstellandsboezem	Z901330	14-8-2017	1467	20-8-2021	4739	0	0	0	3392
Parnas	19	Bouw kavel 1 Rechtbank Parnas & sloop toren (Combinatie)	Verharding (2014-2030)	Amstellandsboezem	A8433	4-9-2017	921	13-3-2020	9876	3438	0	-344	3048
ZuidasDok	41	Toename verharding door ringweg A10-zuid ZuidasDok binnen Amstellandsboezem	Verharding (2014-2030)	Amstellandsboezem	382	1-3-2018	1461	1-3-2022	7523	0	-862	-862	2186
Prinses Irene	397	Pr Irenestraat (Combinatie): oostzijde drainage en groenstrook	Te graven	Amstellandsboezem	A999660	1-9-2018	585	1-1-2025	0	0	0	0	2186
Strawinsky	3	Uitbreiding WTC oostzijde Zuidplein (bouw kelder, uitbreiding en revitalisatie toren) (Com	Verharding (2014-2030)	Amstellandsboezem	A999570	1-10-2018	452	1-1-2021	2513	61	0	-6	2180
Strawinsky	249	2Adam	Verharding (2014-2030)	Amstellandsboezem	A502230	1-11-2018	683	1-1-2020	6206	860	0	0	2180
Beethoven	393	Convict + Kapel: bouwrijpmaken +verbouwing: vroegste start	Verharding (2014-2030)	Amstellandsboezem	Z28180	24-12-2018	0	onbekend	1604	100		-10	2170
Beethoven	24	Kavel 6 & 7	Verharding (2014-2030)	Amstellandsboezem	A8172	1-1-2020	725	1-1-2030	4892	3218	0	0	2170
Beethoven	455	TBV kavel 6 en 7	Te dempen (2014-2030)	Amstellandsboezem		1-1-2020		1-9-2020	1850	0	0	-1850	320
ZuidasDok	17	Toename verharding door OV-terminal ZuidasDok in Amstellandsboezem	Verharding (2014-2030)	Amstellandsboezem	11	1-12-2021	182	1-6-2022	675	118	-68	-68	252
Beethoven	137	Demping deel zuidelijke watergang Beatrixpark tbv bouwweg ZuidasDok	Te dempen (2014-2030)	Amstellandsboezem	A2363	1-1-2022		1-3-2022	650	0	0	-650	-398
Beethoven	212	Cocreatie 1e fase +groen bij SNL: uitvoering	Te graven (2014-2030)	Amstellandsboezem	PA030	1-1-2022	95	1-1-2024	549	255	0	549	151
Strawinsky	452	Strawinskyhuis toevoegen	Verharding (2014-2030)	Amstellandsboezem		1-1-2022		1-1-2024	4500	0	0	0	151
Beethoven	449	Cocreatie water graven	Te graven	Amstellandsboezem		1-1-2024		1-1-2025	2241	0	0	2241	2392
Beethoven	451	Cocreatie water dempen	Te dempen (2014-2030)	Amstellandsboezem		1-1-2024		1-1-2025	38	0	0	-38	2354
Prinses Irene	464	Pr Irenestraat (Combinatie): West, drainage en groenstrook	Te graven	Amstellandsboezem		1-1-2025	585	1-1-2026	0	0	0	0	2354
Beethoven	450	Water graven zuidzijde cocreatie Beatrixpark	Te graven	Amstellandsboezem		1-1-2026		1-1-2030	442	0	0	442	2796
ZuidasDok	447	Zuidasdok, A10 tunnels beschikbaar (23 klopt niet, maar past bij ZAD)	Zuidas Dok	Amstellandsboezem	A401780	1-1-2027	27	28-jan-27	0	0	0	0	2796
Strawinsky	20	Breevast west, Strawinsky Noordwest	Verharding (2014-2030)	Amstellandsboezem	IBA000	1-1-2030	727	1-12-2030	7735	90	0	765	3561
Overig	147	Schinkeleilanden teruggeven	Teruggave aan het stadsdeel	Amstellandsboezem	IBA000	1-1-2030	0	1-1-2030	1397	0	-1400	-1400	2161
Strawinsky	453	spirit toevoegen	Verharding (2014-2030)	Amstellandsboezem		1-1-2030		1-12-2030	8000	0	0	0	2161