




BOVENAANZICHT DEKCONSTRUCTIE
schaal 1 : 20

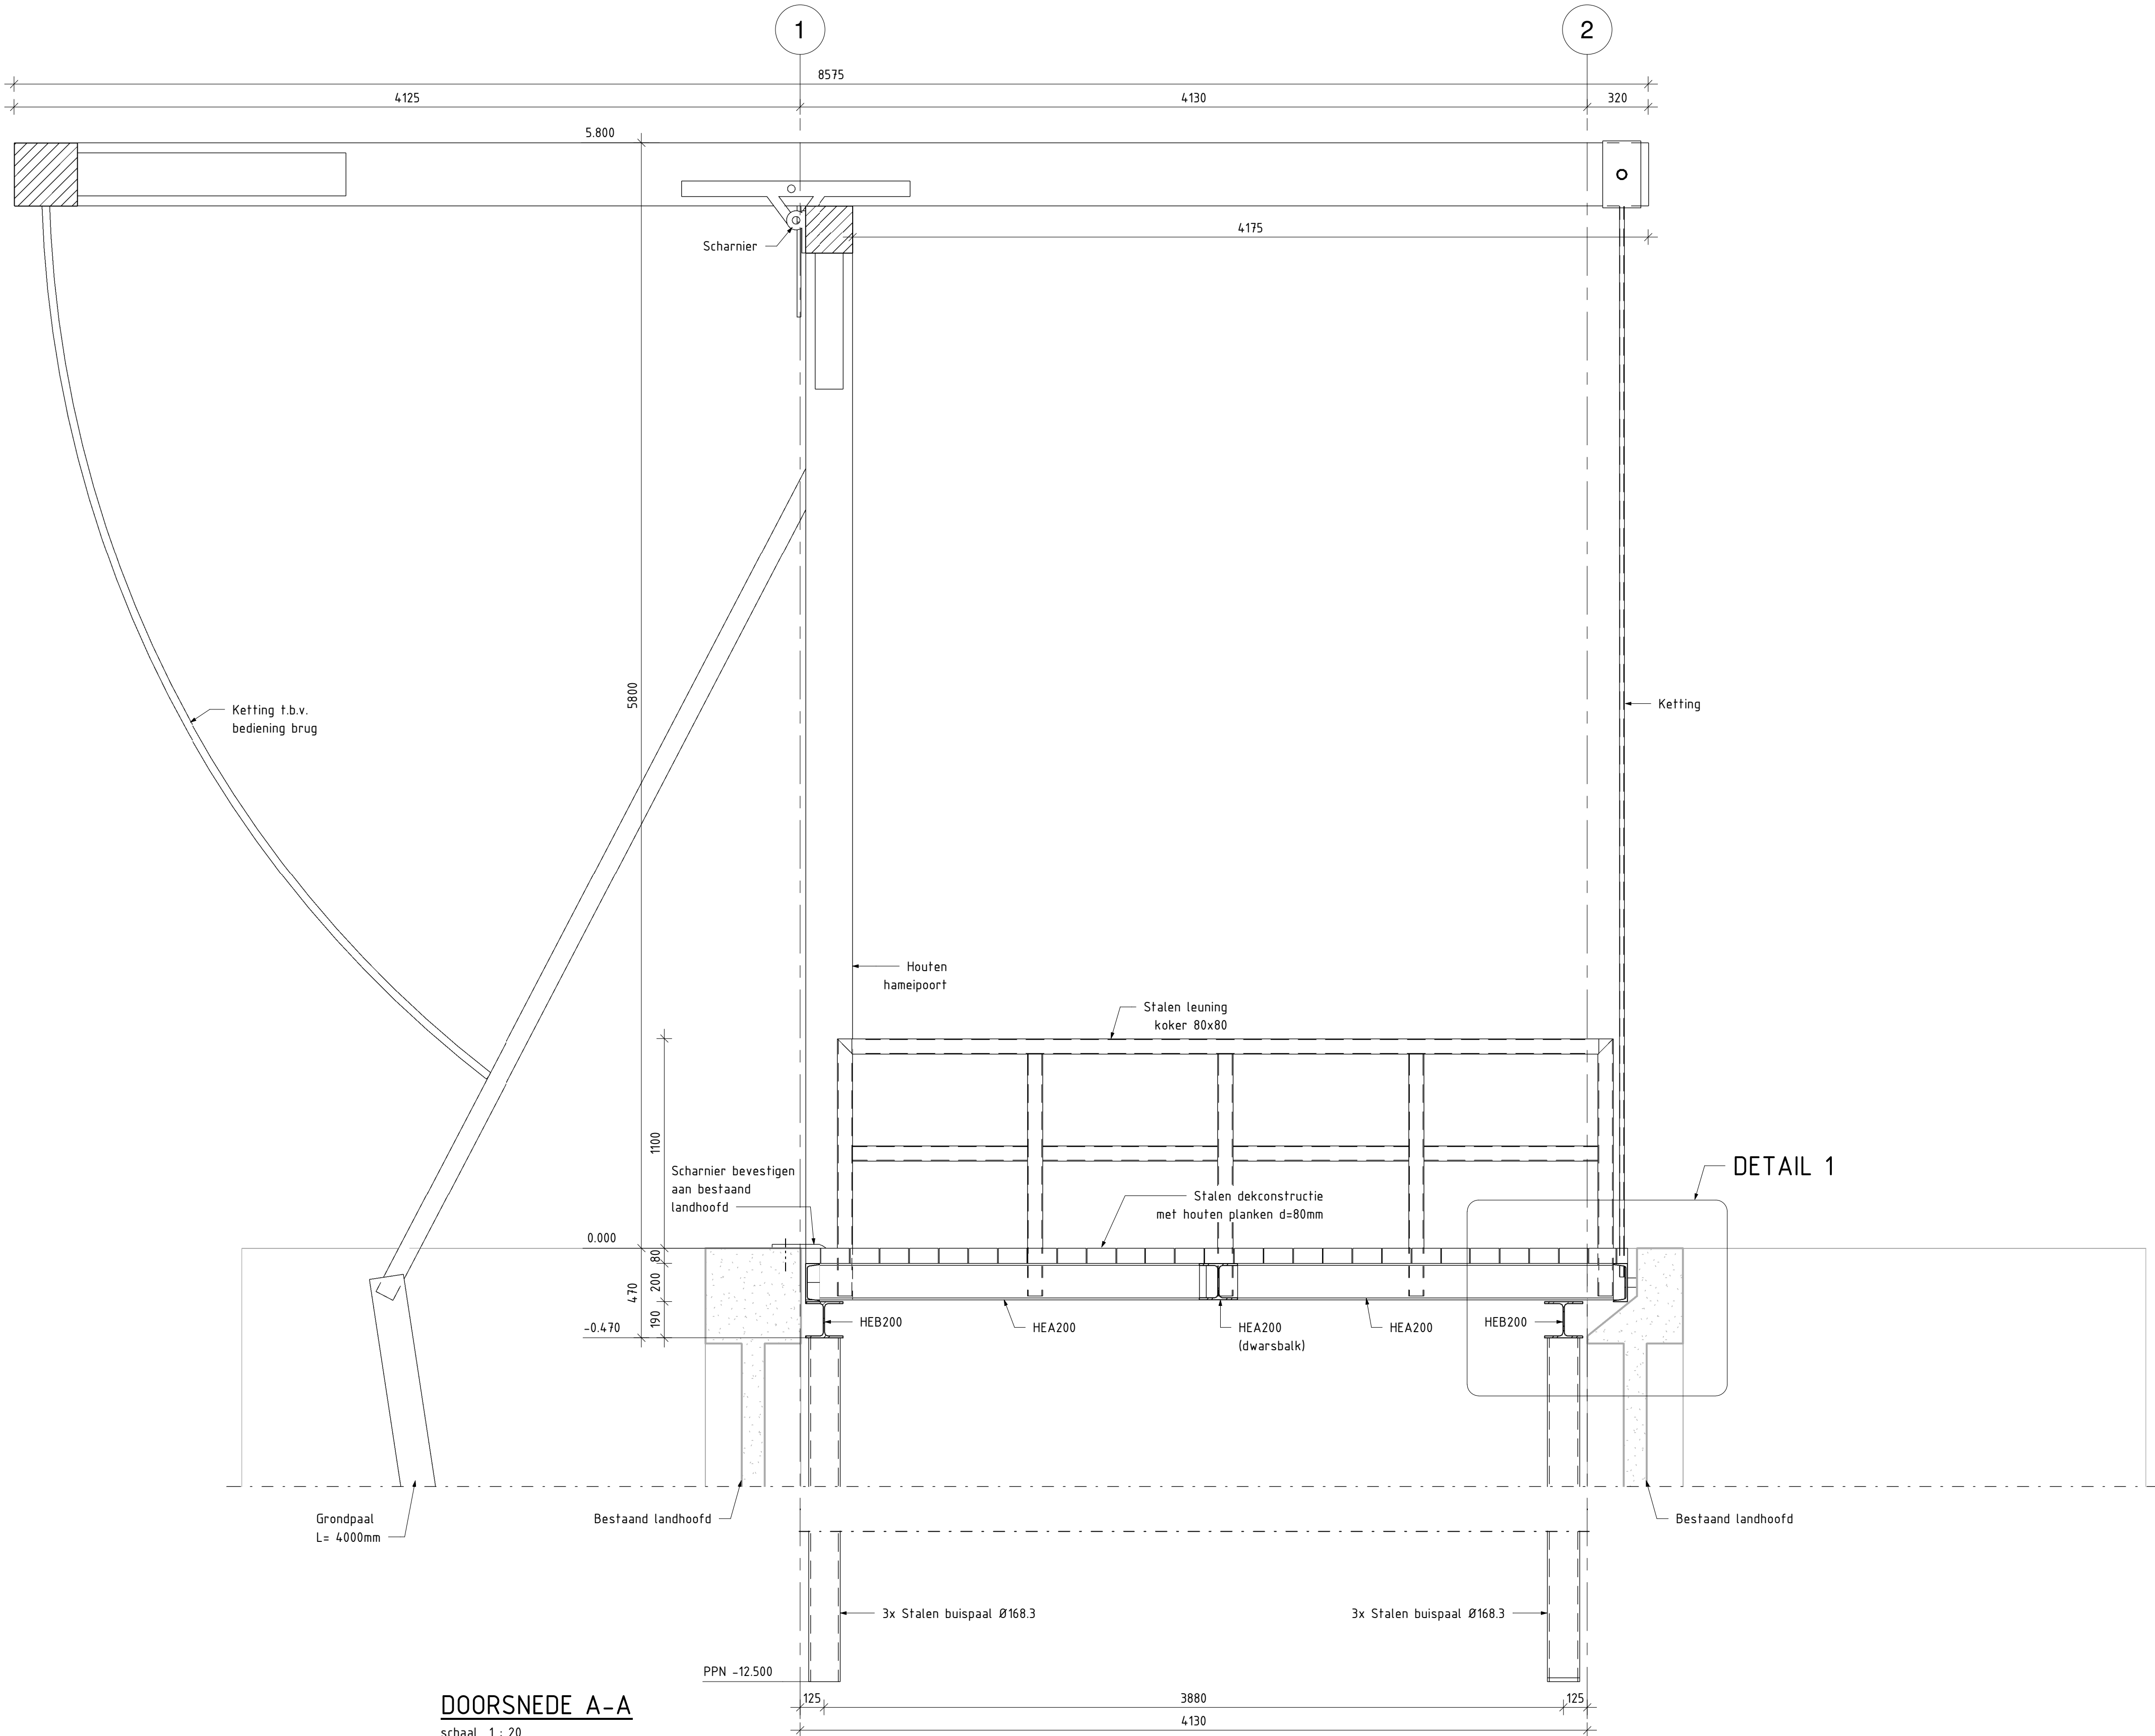


DOORSNEDE A-A
schaal 1 : 20

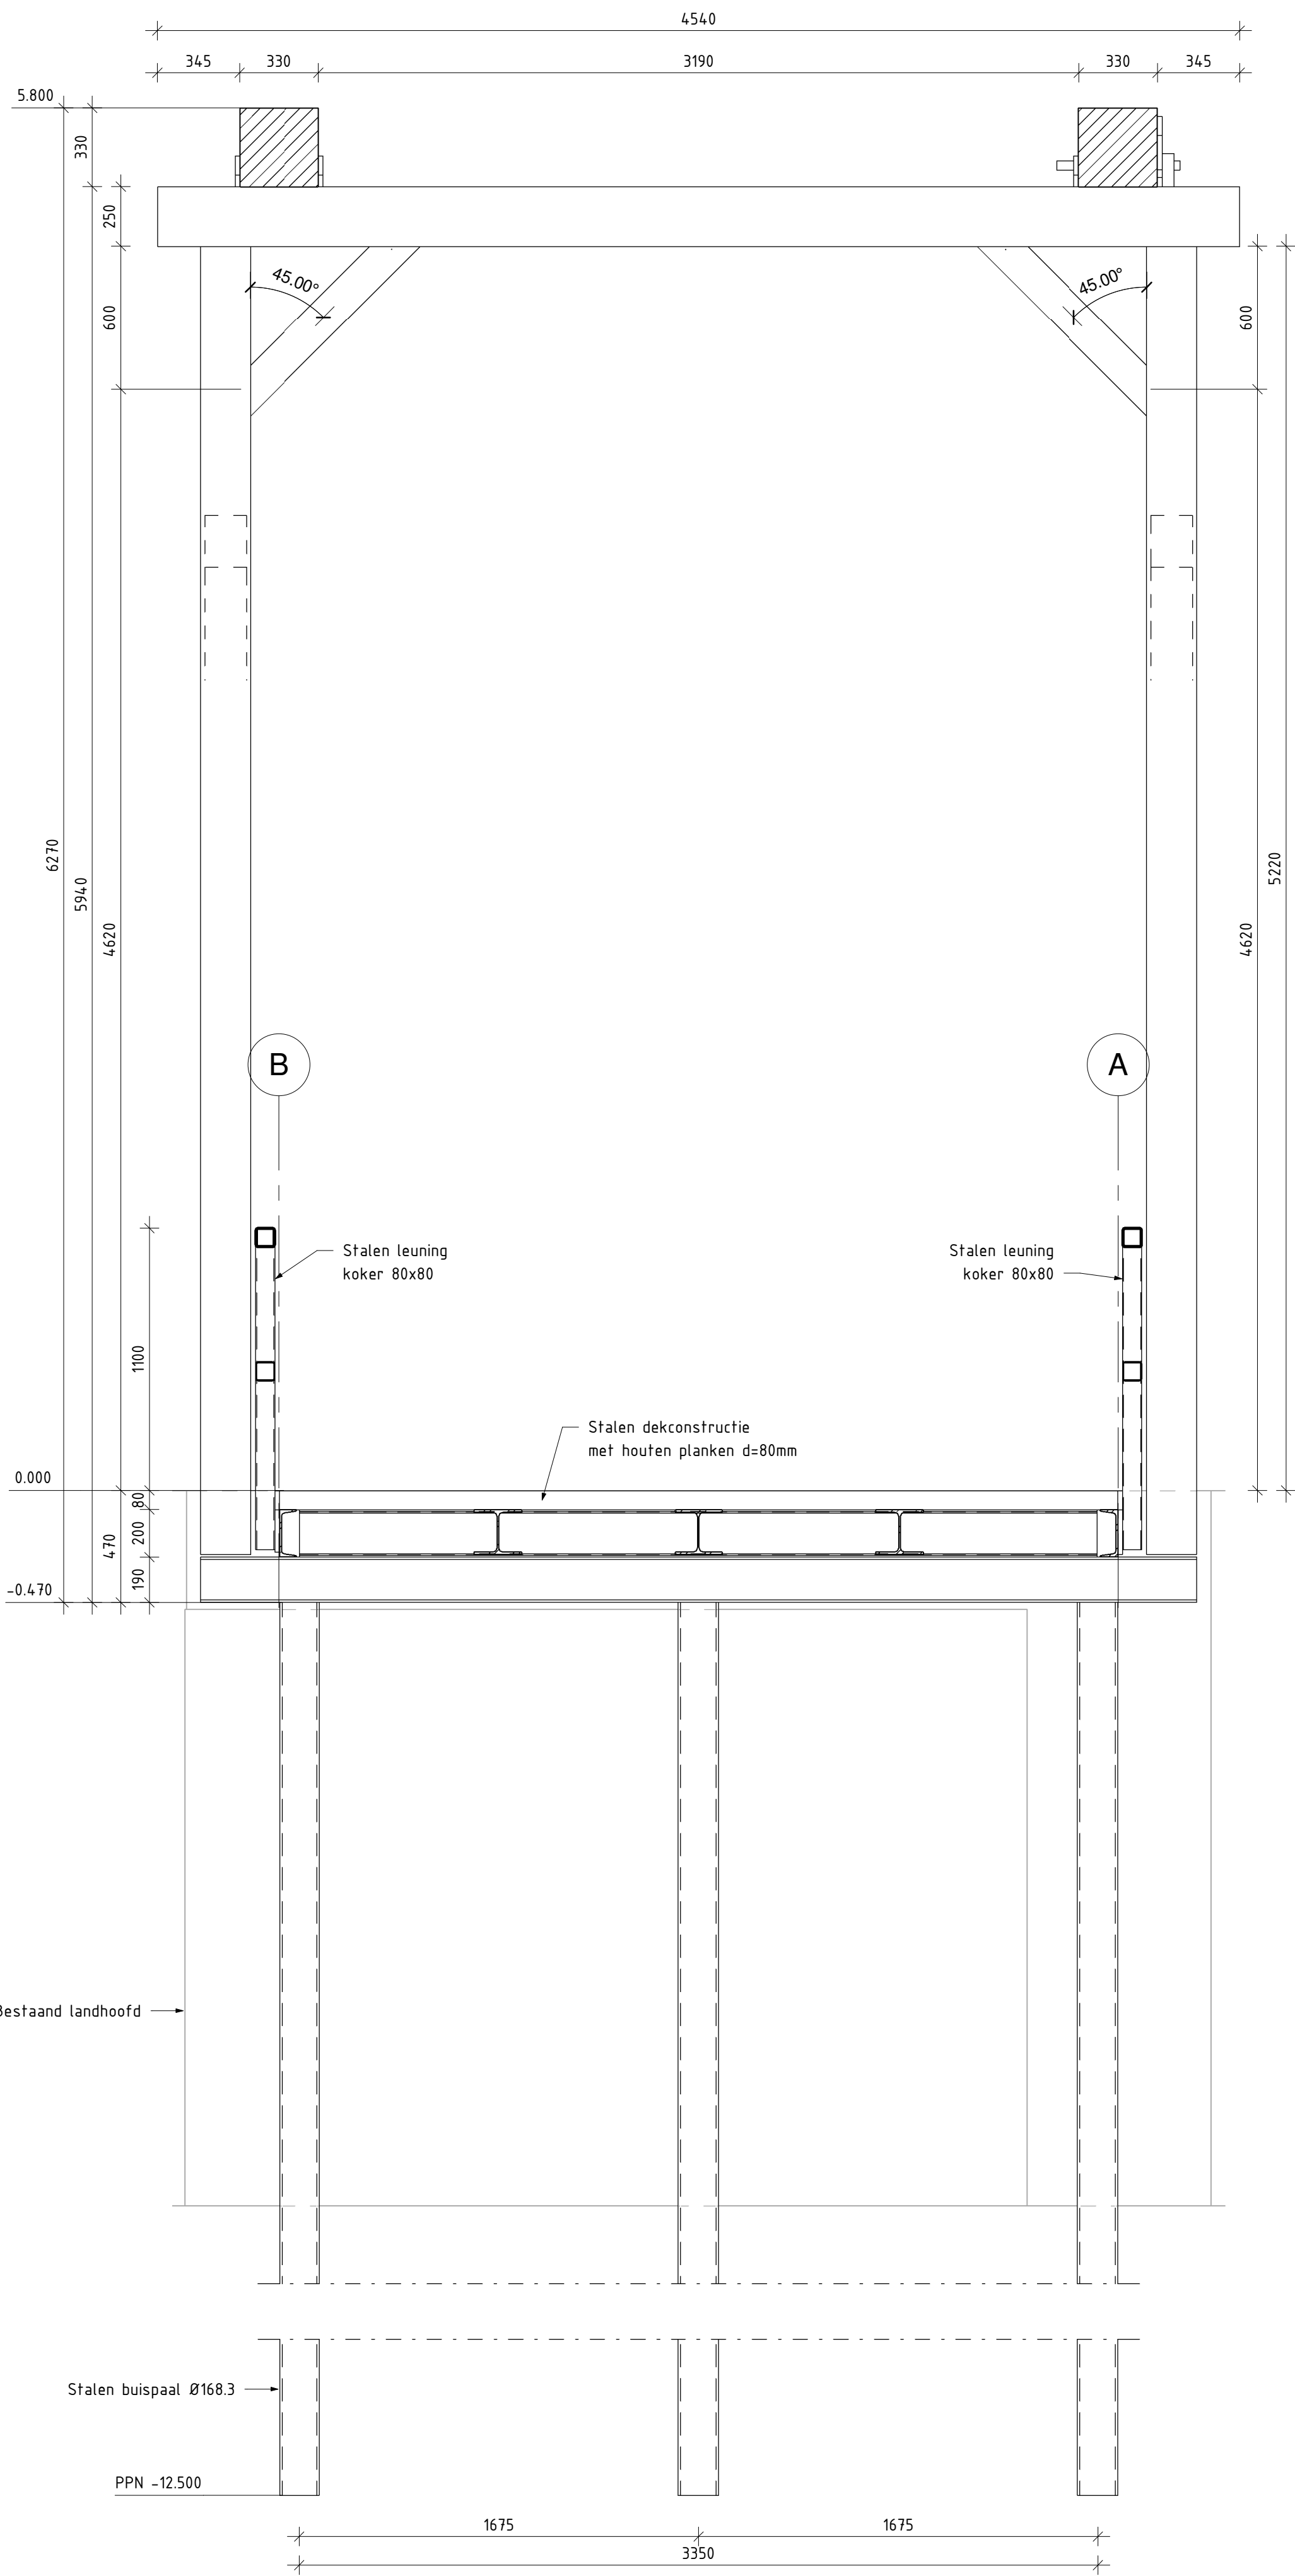


DOORSNEDE C-C
schaal 1 : 20

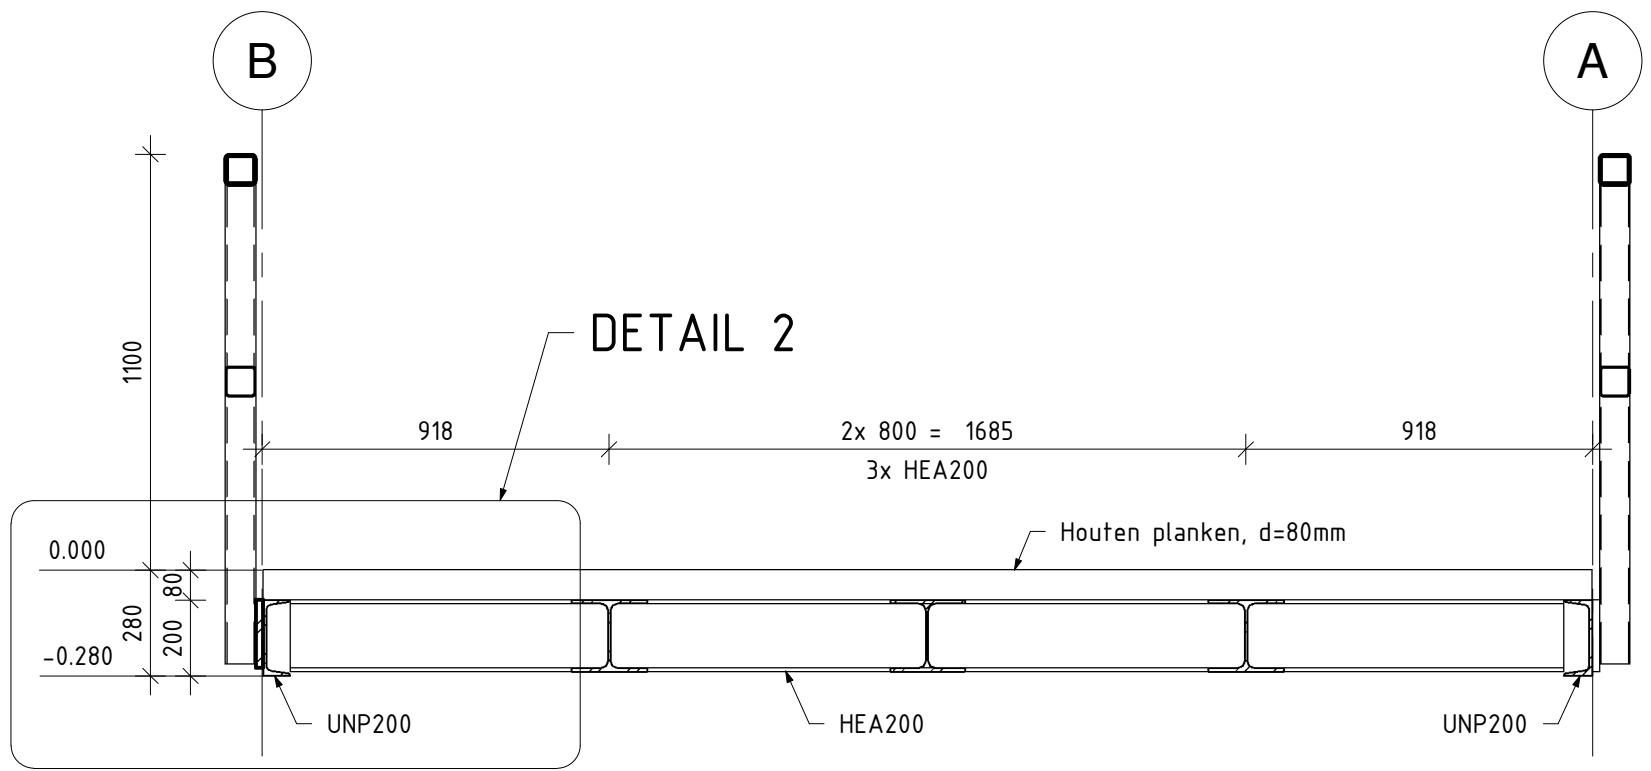


DOORSNEDE B-B
schaal 1 : 20

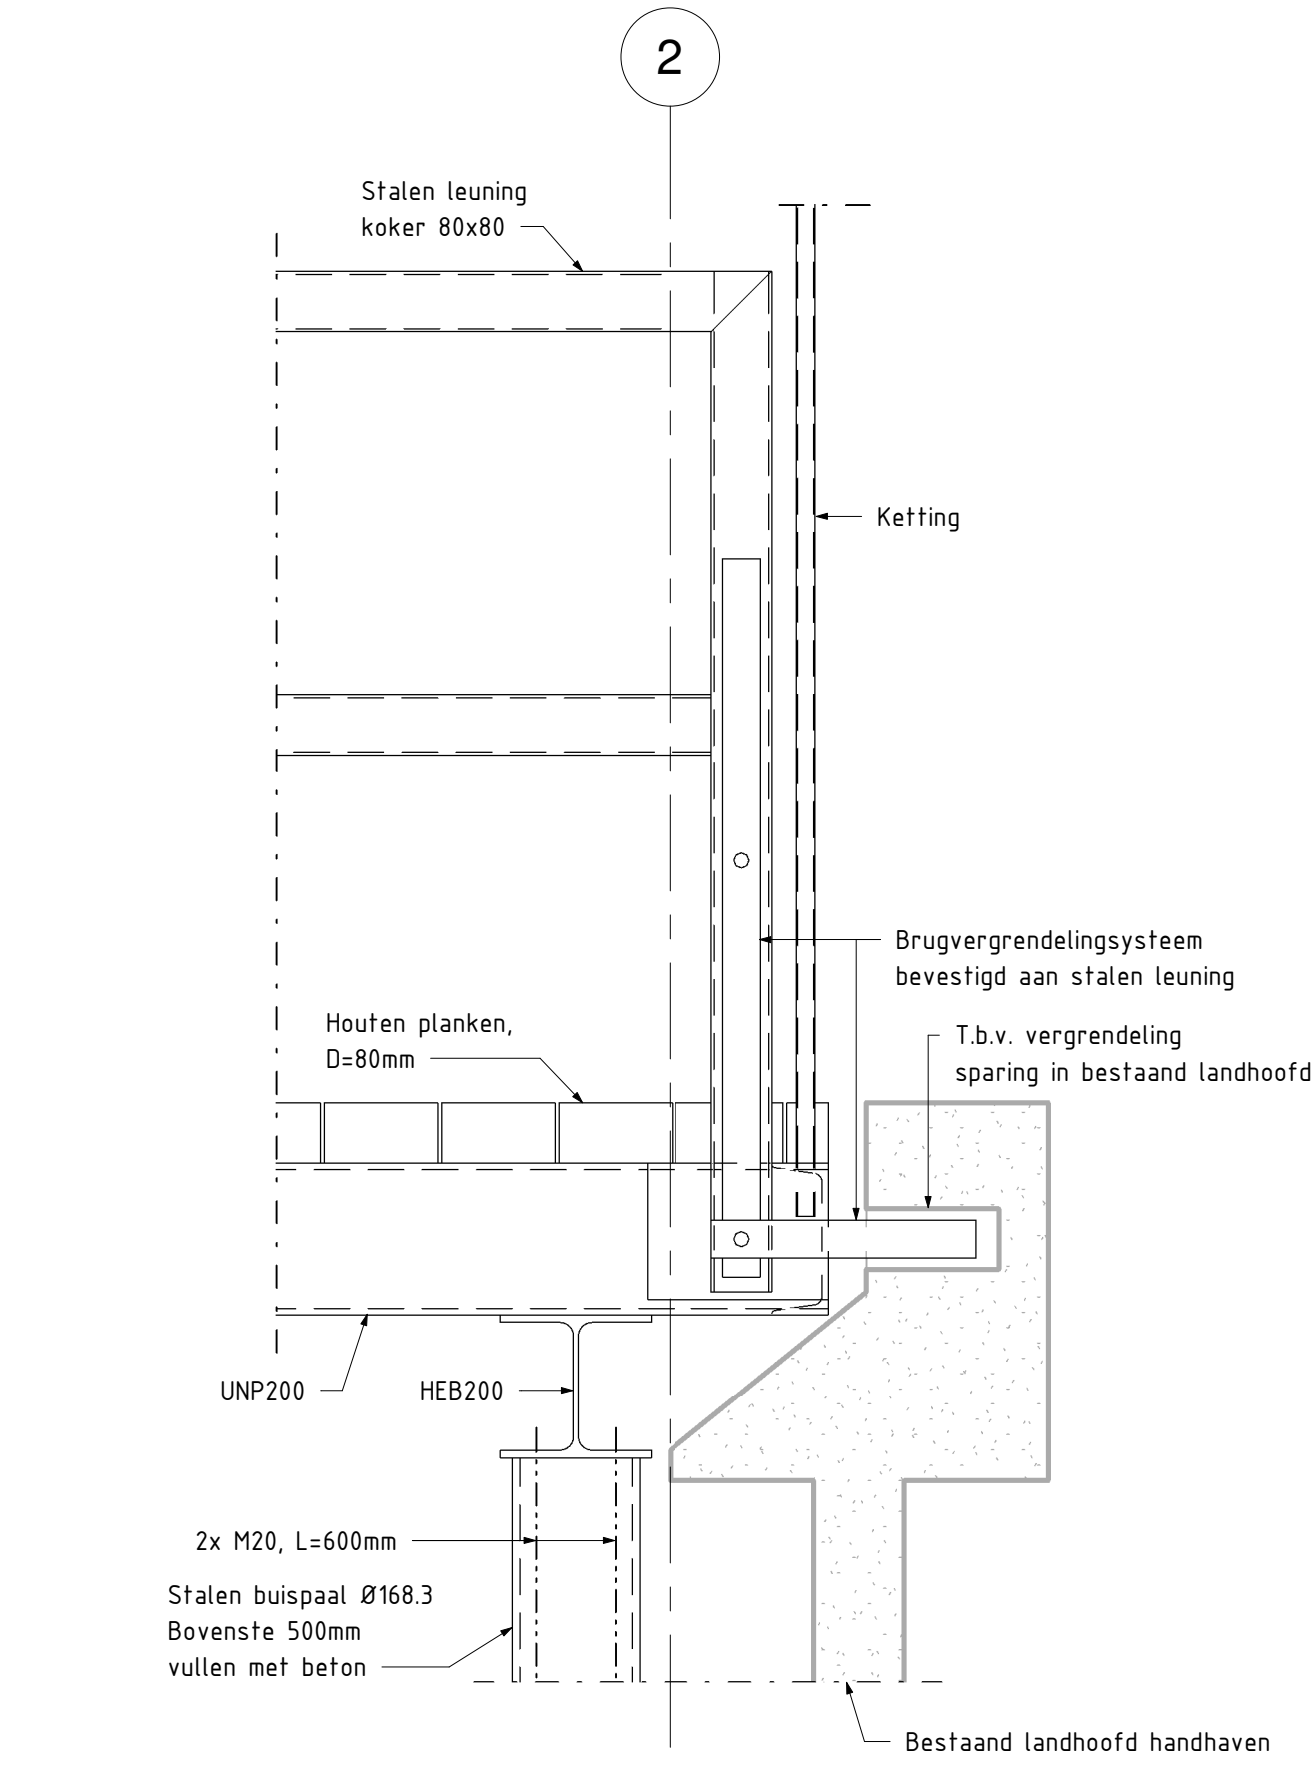


PRINCIPE BRUGVERGRENDLING
schaal 1 : 10

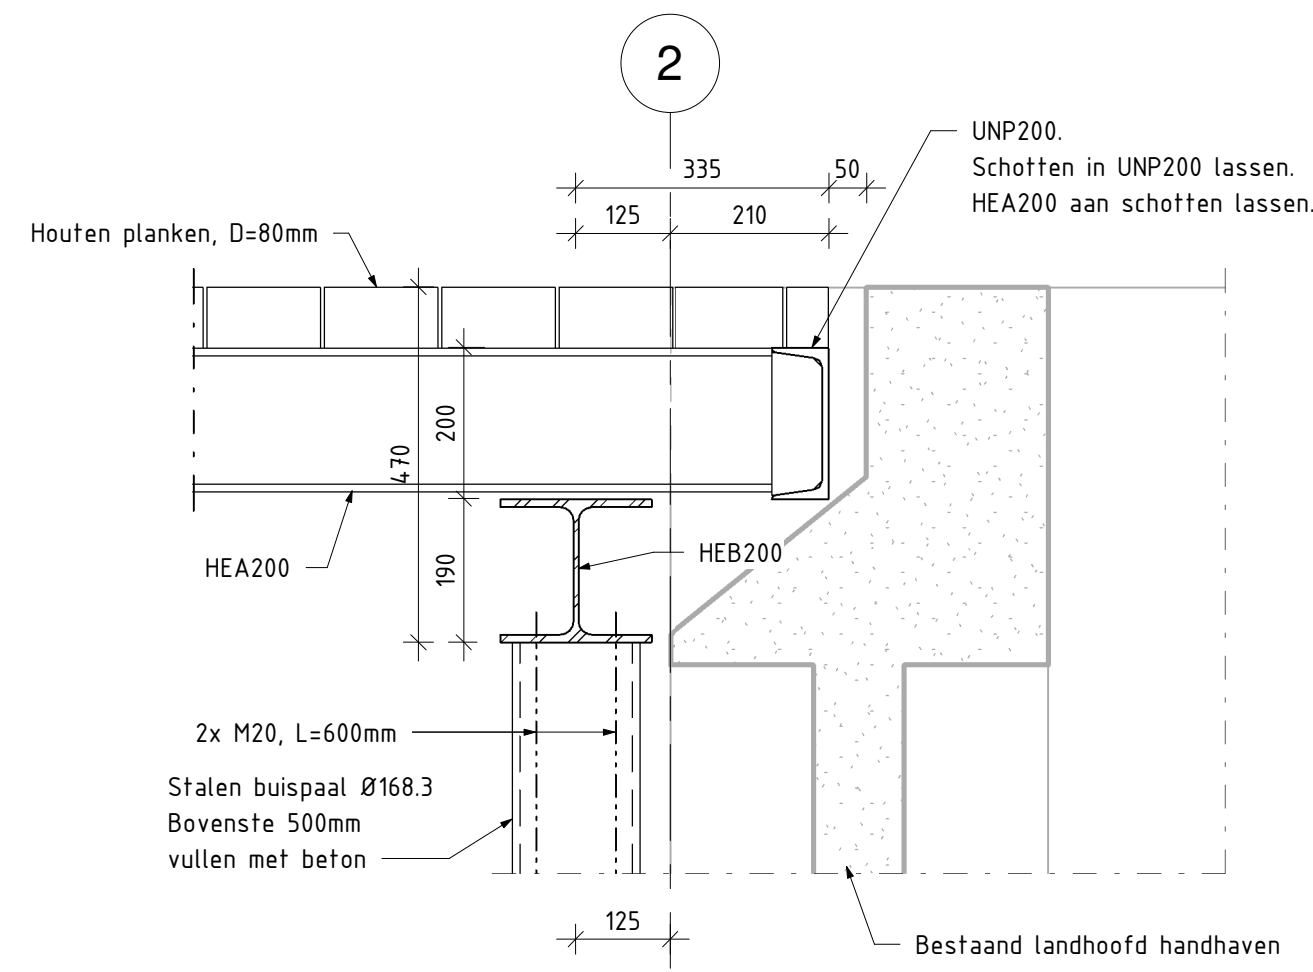


DETAIL 1
schaal 1 : 10

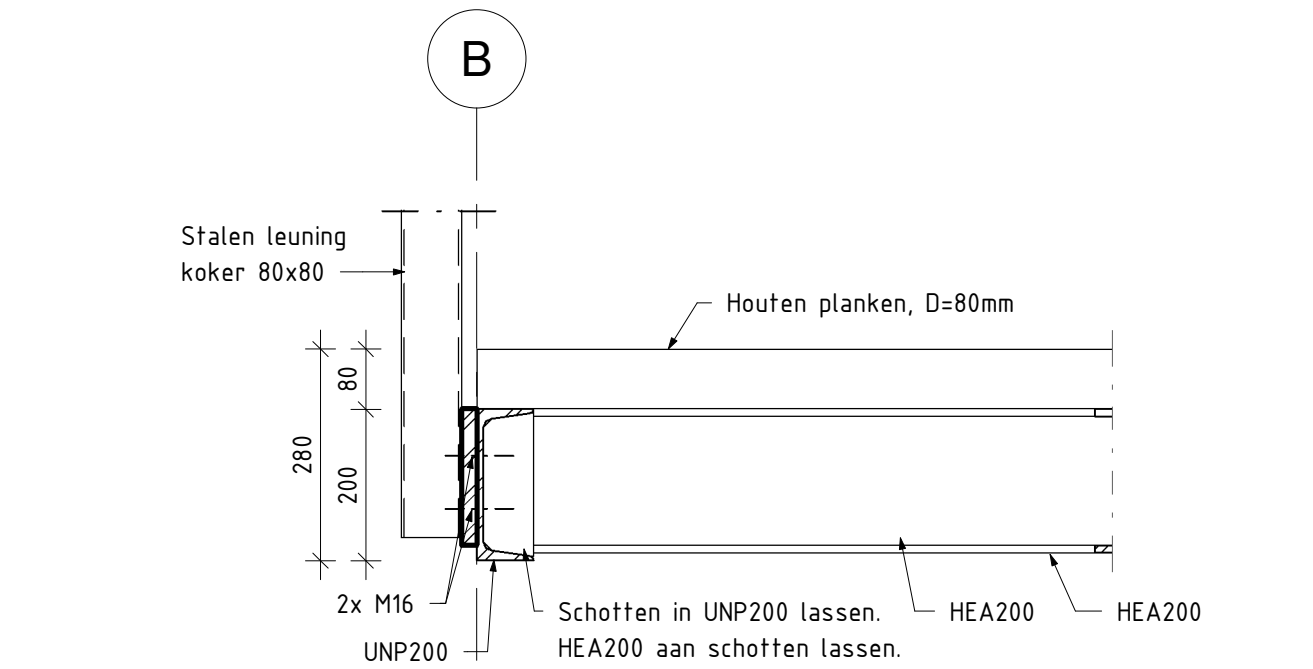

DETAIL 2
schaal 1 : 10

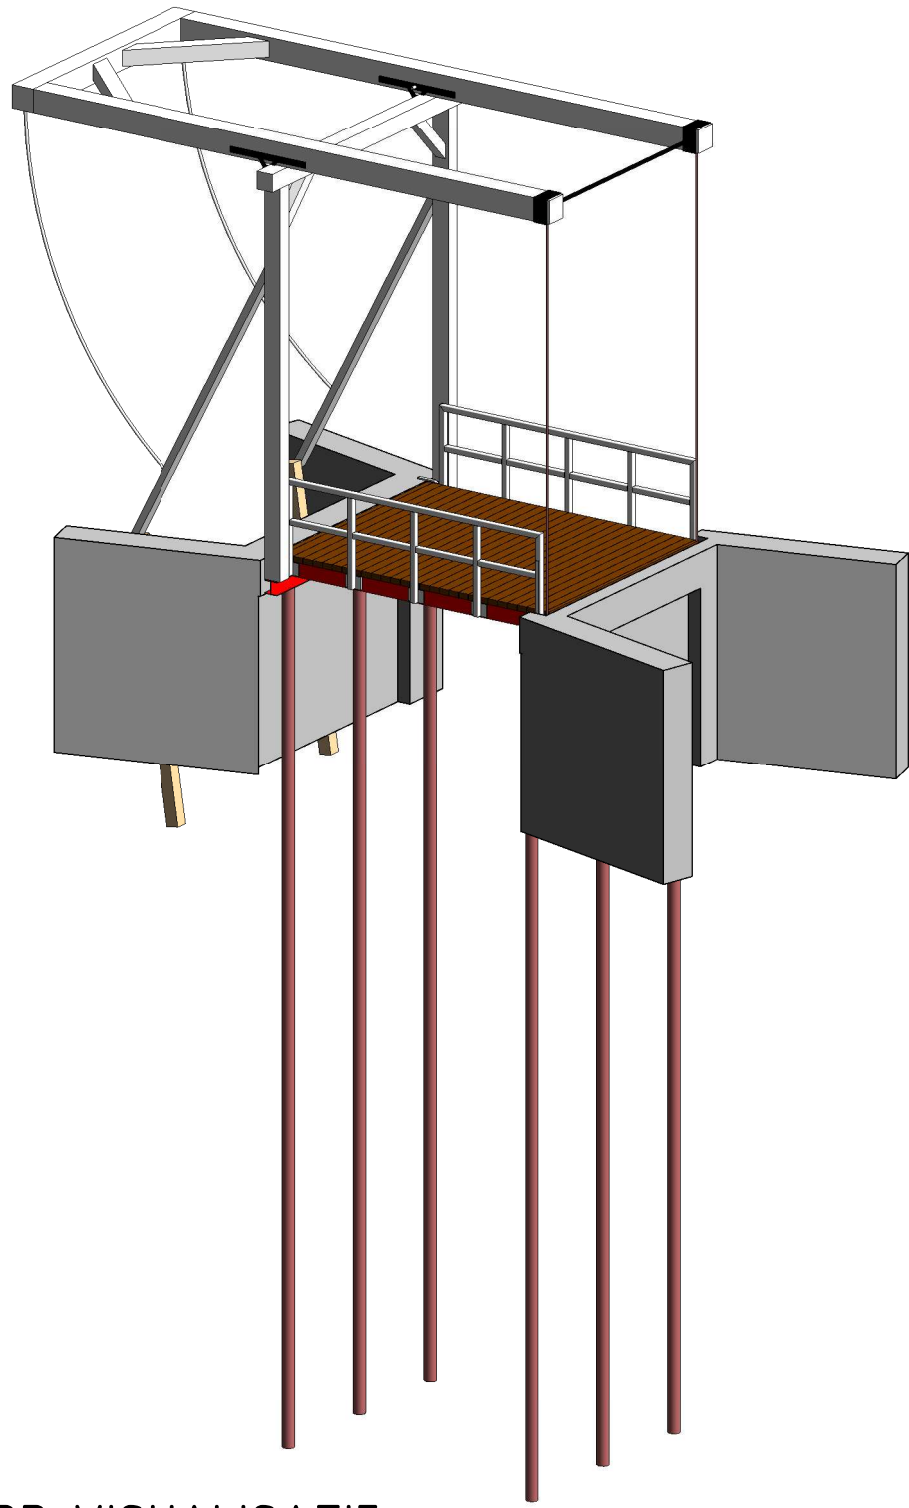

3D VISUALISATIE

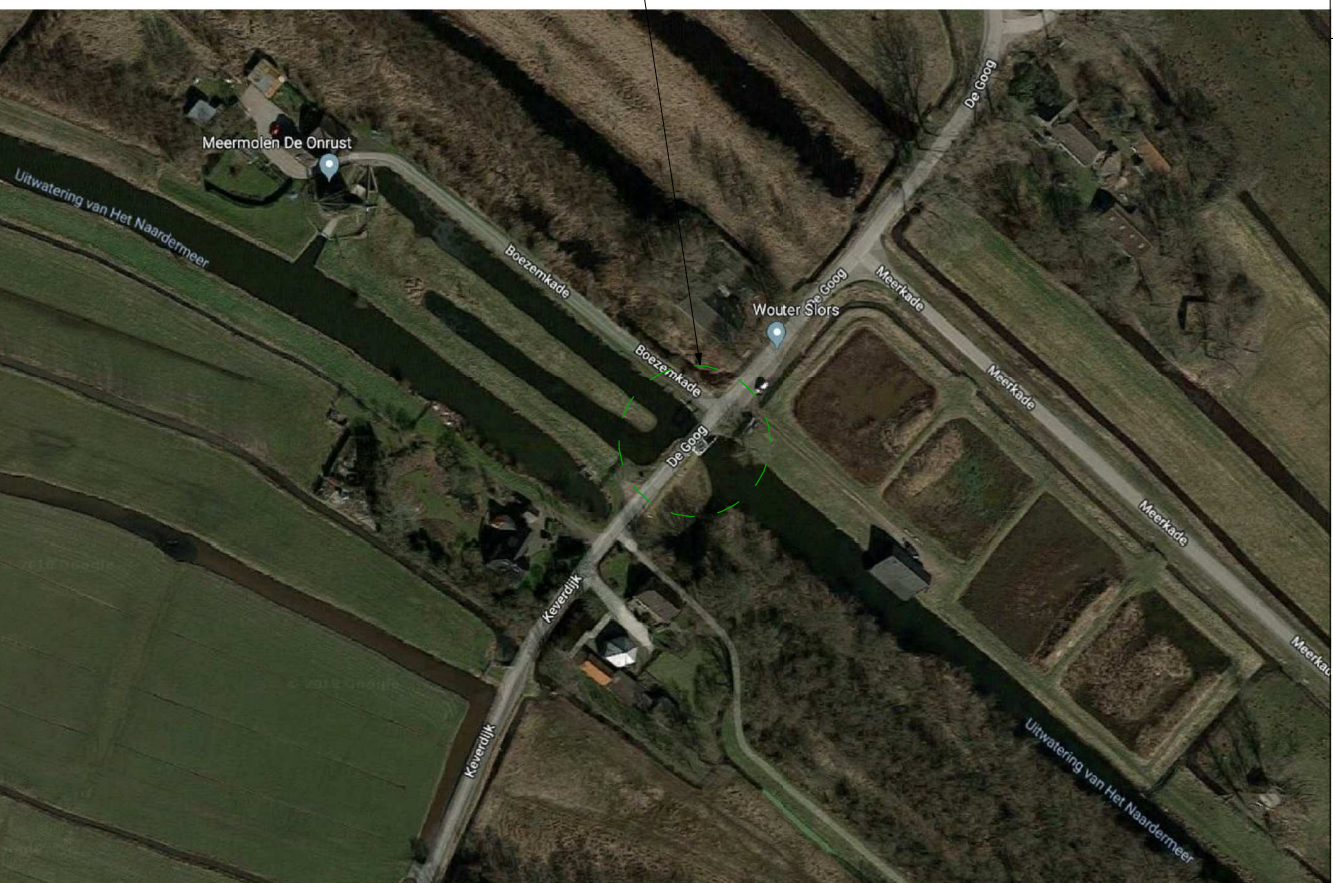

SITUATIE

OPMERKINGEN

- Stalen liggers straten en coaten
- Staalkwaliteit S235
- Sterkteklasse bouten: 8.8
- Sterkteklasse hout: C20
- Alle maten in millimeters (mm), tenzij anders vermeld
- Hoogtemaatvoering f.o.v. peil in meters (m), tenzij anders vermeld
- Bestaande landhoofden/fundering hergebruiken
- Maatvoering bestaande landhoofden in het werk te bepalen
