



LEGENDA

- Plangrens deelgebied 1
- Kadastrale grens
- Bestemmingsplan grens
- Bestaande watergang
- Uitgeefbaar perceel
- Reservering openbare ruimte

Bestaand water dempen

1A	265
2	290
3A	208
3B	119
4A	200
4B	155
5	280
6	276
Totaal	1793 m²

Nieuw water ontgraven ter compensatie te dempen water



1A	1060
2	1442
3A	1456
3B	1461
4A	1419
4B	1455
Totaal	8293 m²

Nieuw water ontgraven ter compensatie toekomstige verharding

A	1060
B	1442
C	1456
D	1461
E	1419
F	1455
Totaal	8293 m²

Nieuw te graven watergang t.b.v. doorstroming

Totaal	506 m²
--------	--------

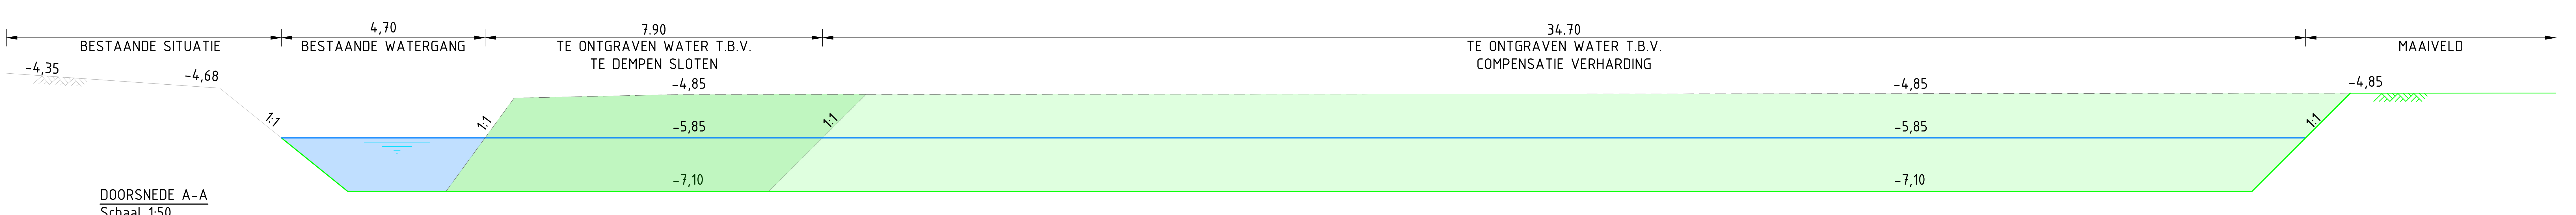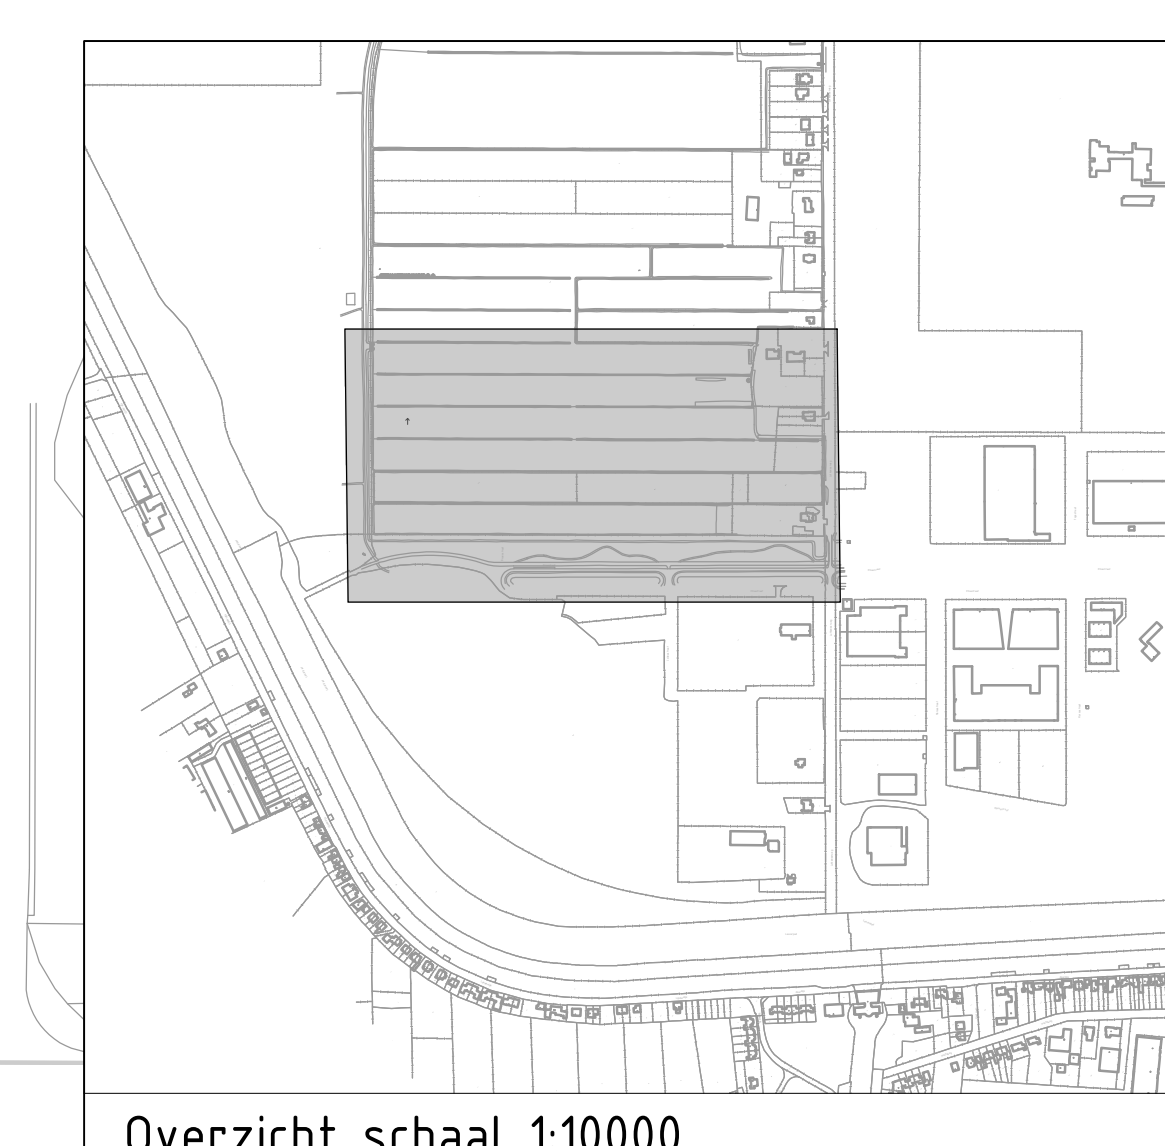

OPMERKINGEN:

- Maten in meters, tenzij anders aangegeven
- Hoogtematen in meters t.o.v. N.A.P.

Tauw

Opdrachtgever: GEM Lufkemeer
Project: Businesspark Amsterdam Oudorp - fase 2
Deelgebied 1
Overname: Aanvraag watervergunning dempen en graven deelgebied 1

Documentnummer	Blad 1 van 1	Documenttype
Datum: 15-03-2019	Schaal: 1:500	
Gebruiker: TCH		
Gebruiker: TCH	Status: DEFINITIEF	Formaat: A0
Projectnummer: 1503285	Tekeningnummer: 10079	Datum: 15-03-2019
Msc: Aard der wijziging	Gebruiker: TCH	Gebruiker: TCH
A: Koppeling bestaande situat		
B: Koppeling bestaande situat		
C: Koppeling bestaande situat		
D: Koppeling bestaande situat		

VERANTWOORDELIJKE: TCH