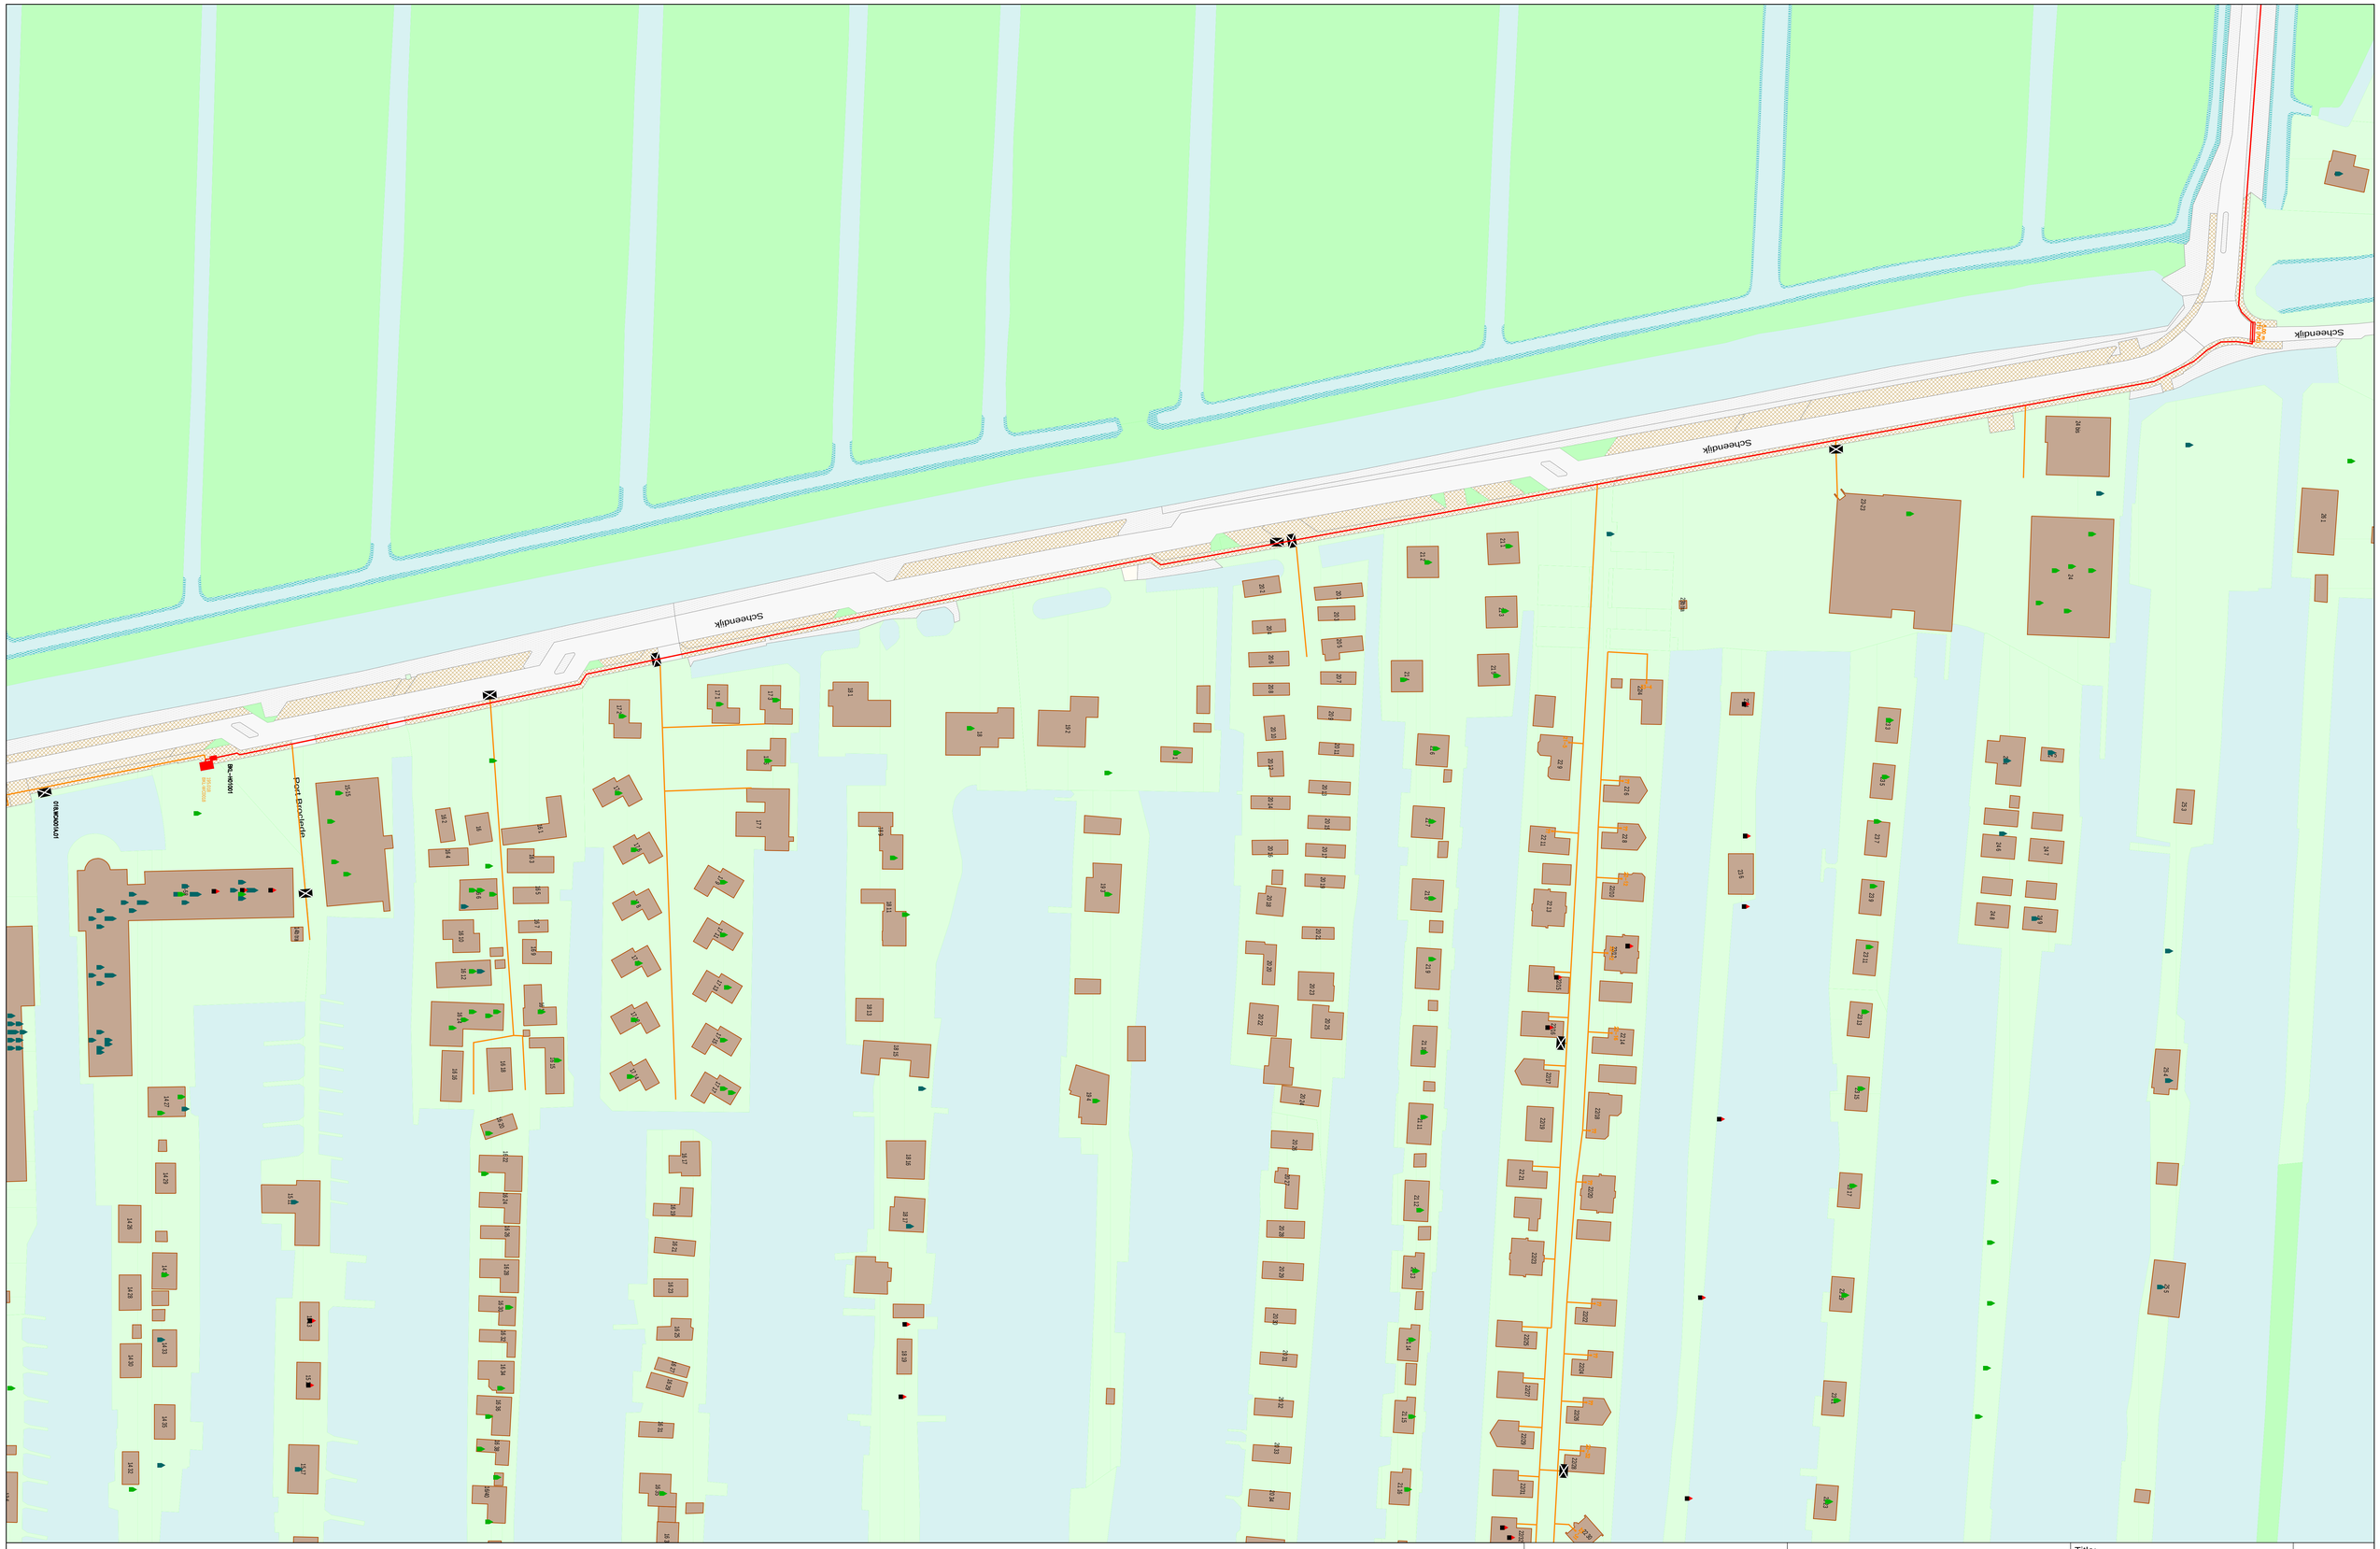

Legenda

- Behuizing / Huisje(gepland)
- Behuizing / Huisje(gepland)
- Geul(gepland)
- Geul(gepland)
- Mantelbuis(gepland)
- Mantelbuis(gepland)

CAI [Gis]

- Cai Aansluitdoos(gepland)

Glas [Gis]

- Glas Hole(gepland)
- Glas Hole(gepland)

Title:

Nummer 129612-465808

STICHTSE VECHT	BREUKELEN
Schaal: 1:500	User: dstreefland
ACE: CATV	Plotdatum: 01/05/2019 Size: A0

ziggo

N